

Aufstockung Neue Straße 83

Dr.Kolb Grundstücks-GbR




Bestand




Bestand



Vorhabenbezogener B-Plan_zeichnerischer Teil

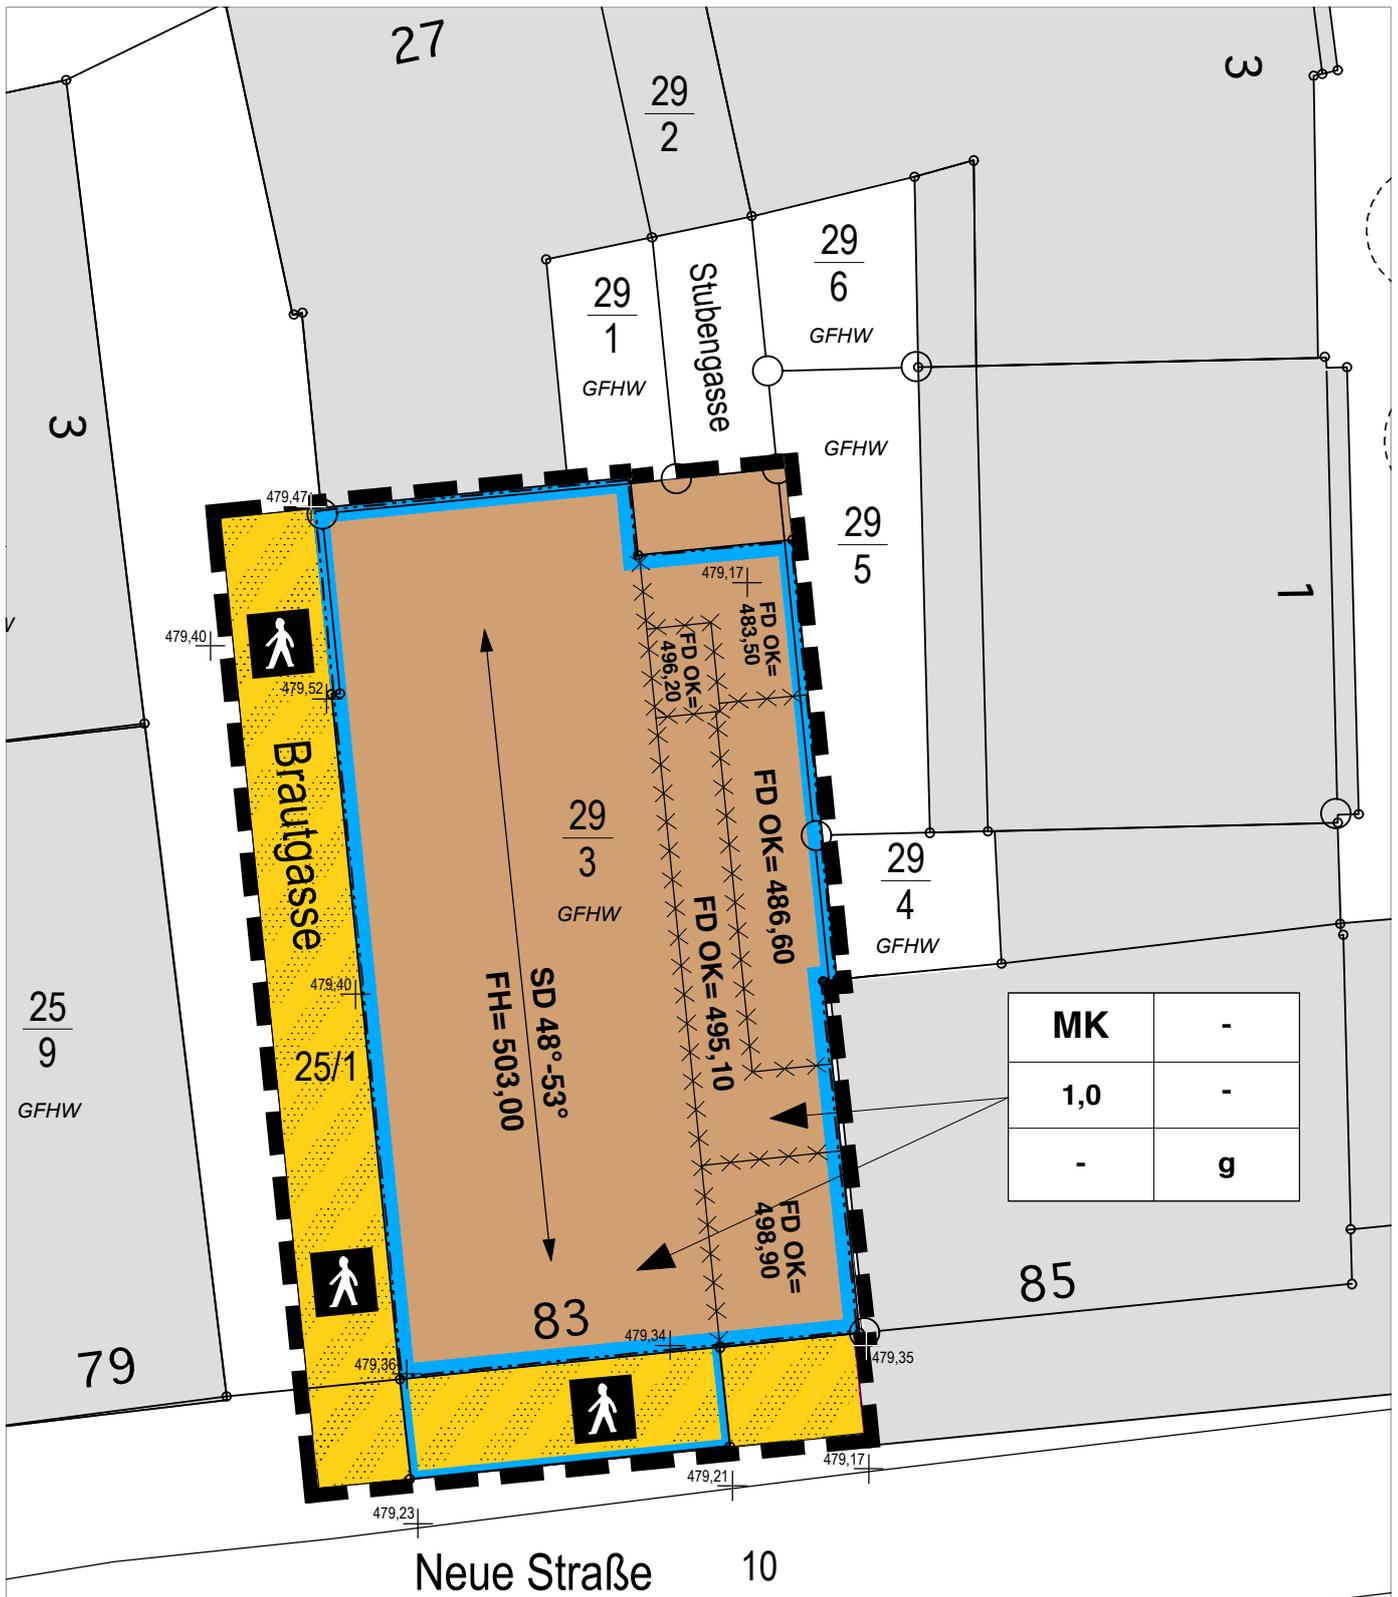

MK	-
1,0	-
-	g

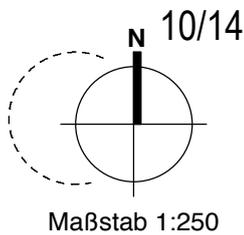


Planbereich	Plan Nr.
110.1	93

Stadt Ulm Stadtteil Mitte
Vorhabenbezogener Bebauungsplan
 "Neue Straße 83"

Bearbeitung:
 Kilian + Hagmann
 Freie Architekten und Stadtplaner

Ulm, den 21.03.2014

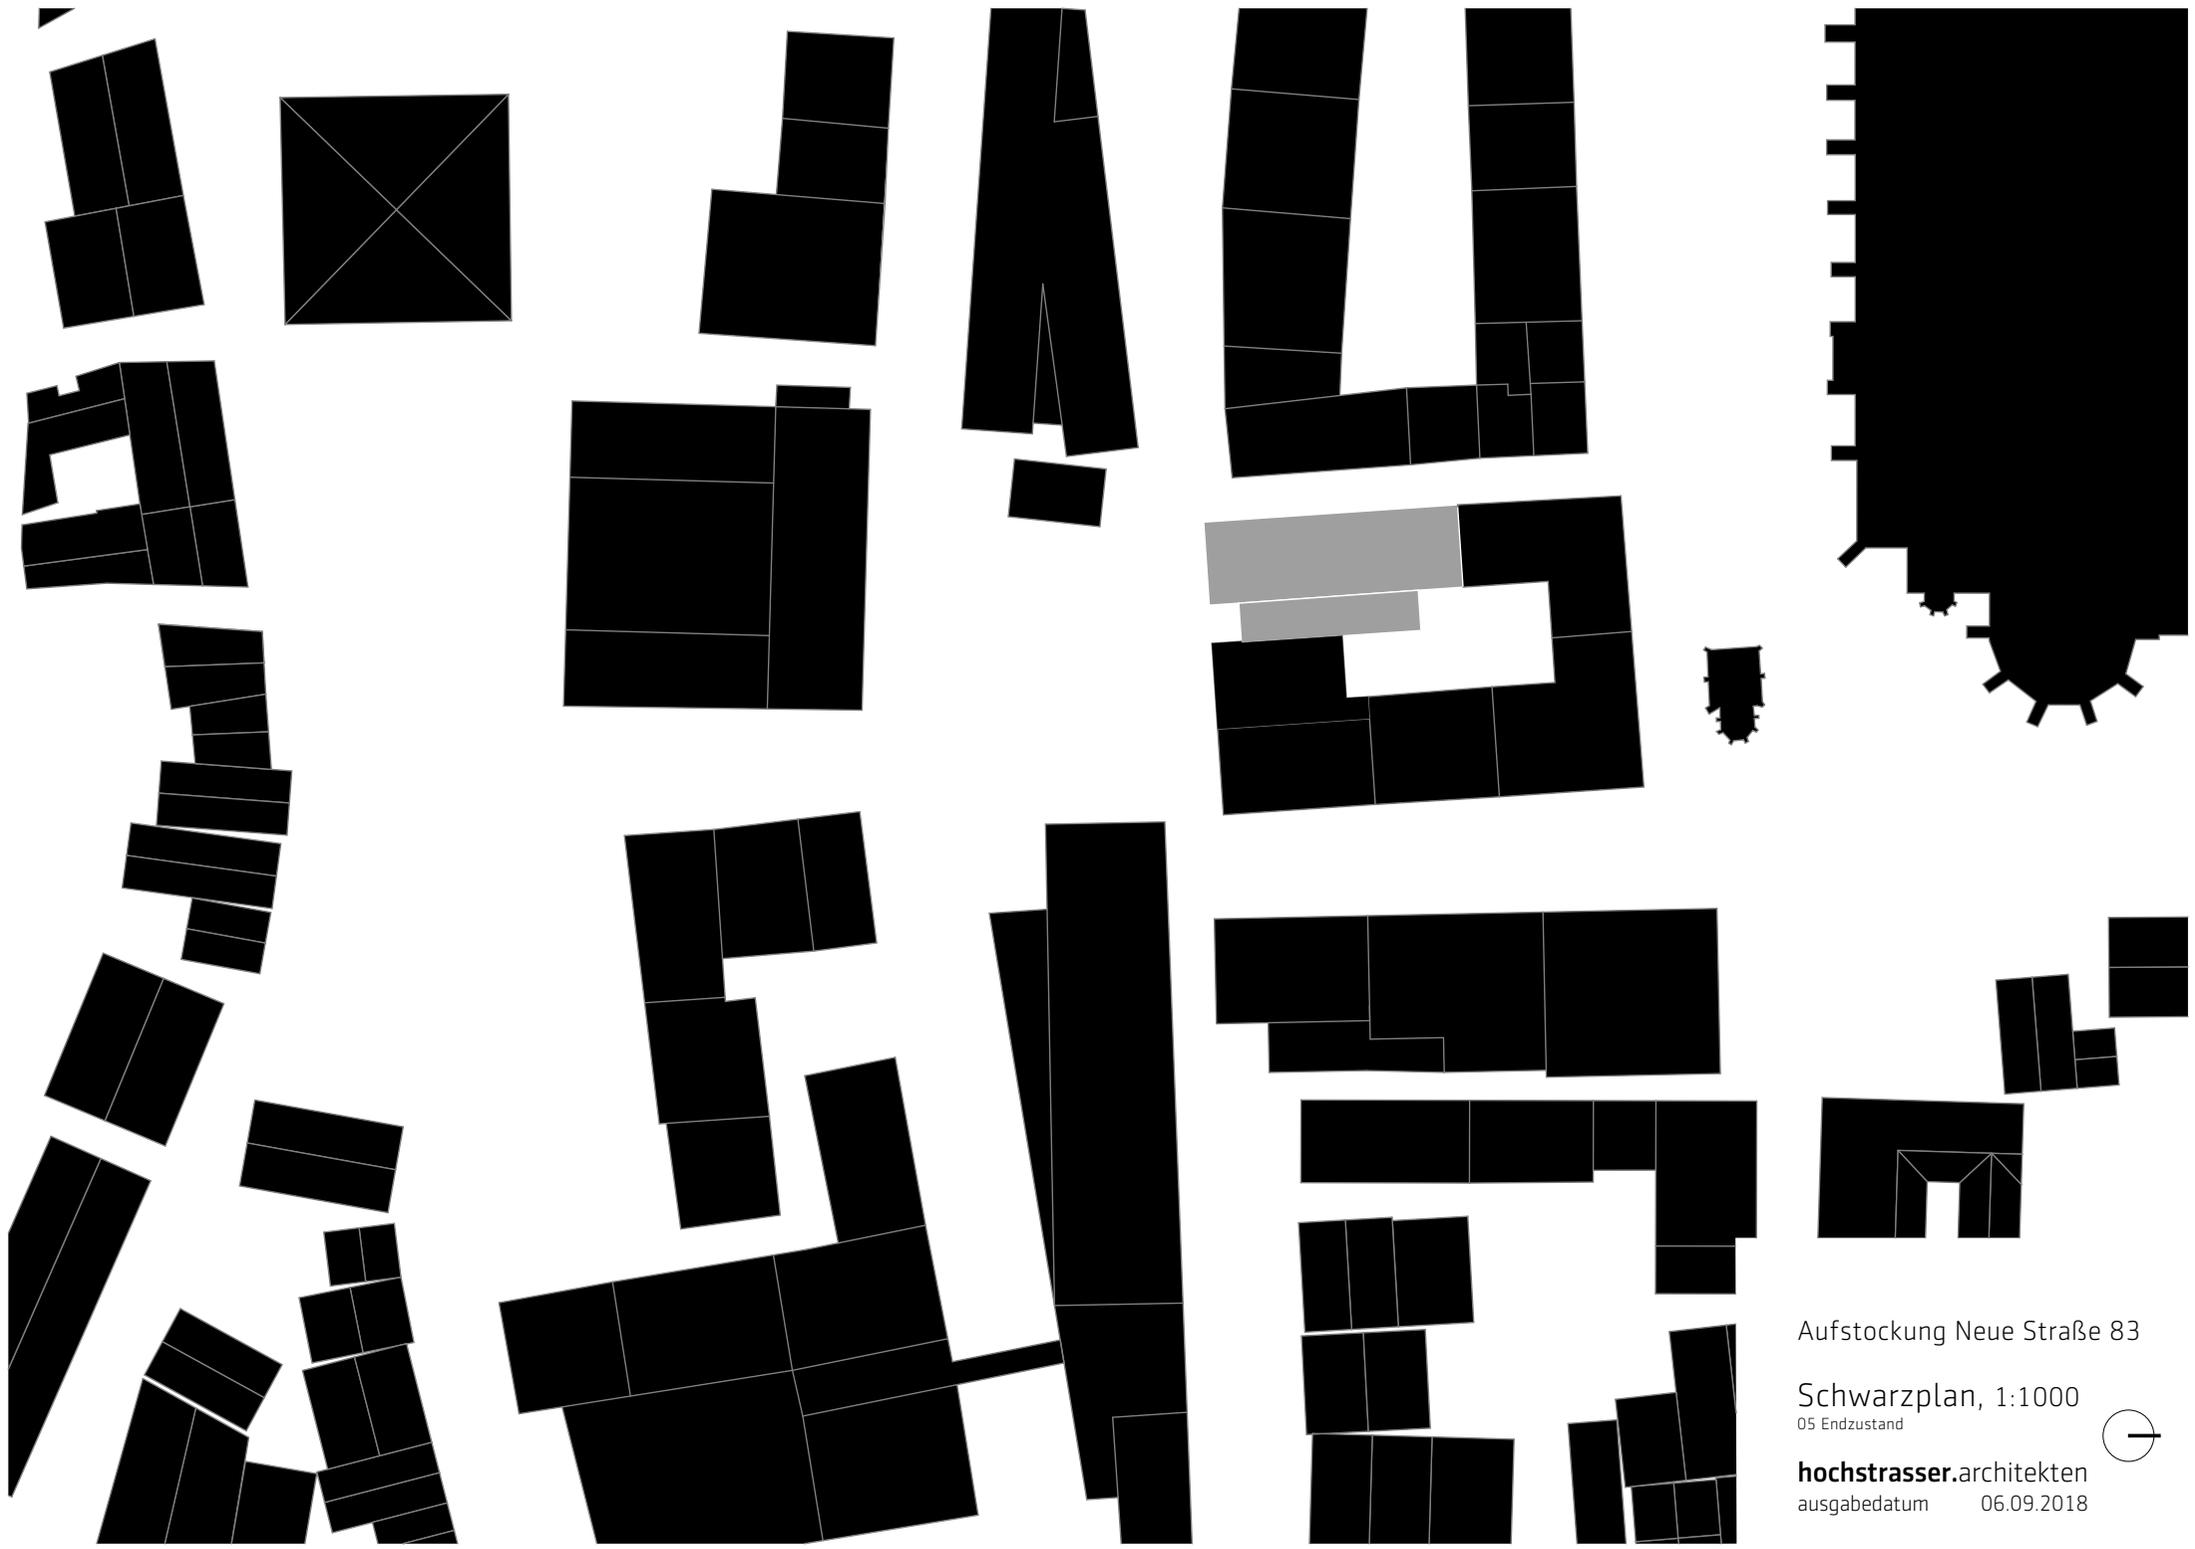

Aufstockung Neue Straße 83

Schwarzplan, 1:1000
05 Endzustand

hochstrasser.architekten
ausgabedatum 06.09.2018






Aufstockung Neue Straße 83

Lageplan, 1:500
05 Endzustand



hochstrasser.architekten
ausgabedatum 06.09.2018

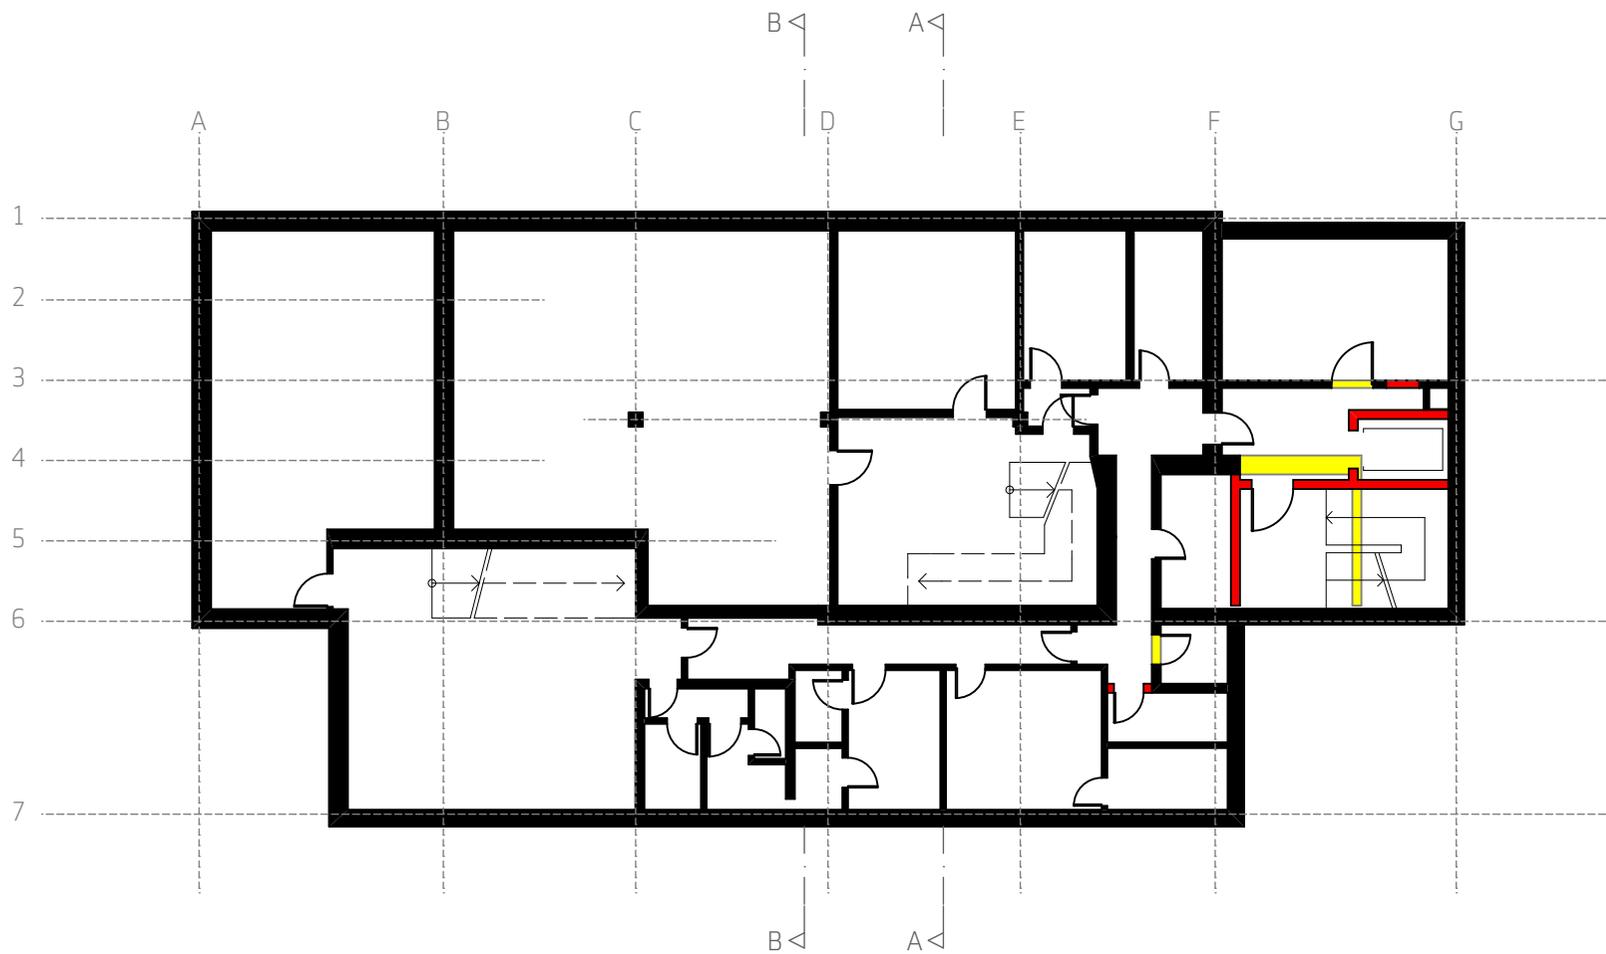


- Abbruch
- Planung neu

Aufstockung Neue Straße 83

UG, 1:200



hochstrasser.architekten
 ausgabedatum 22.11.2018

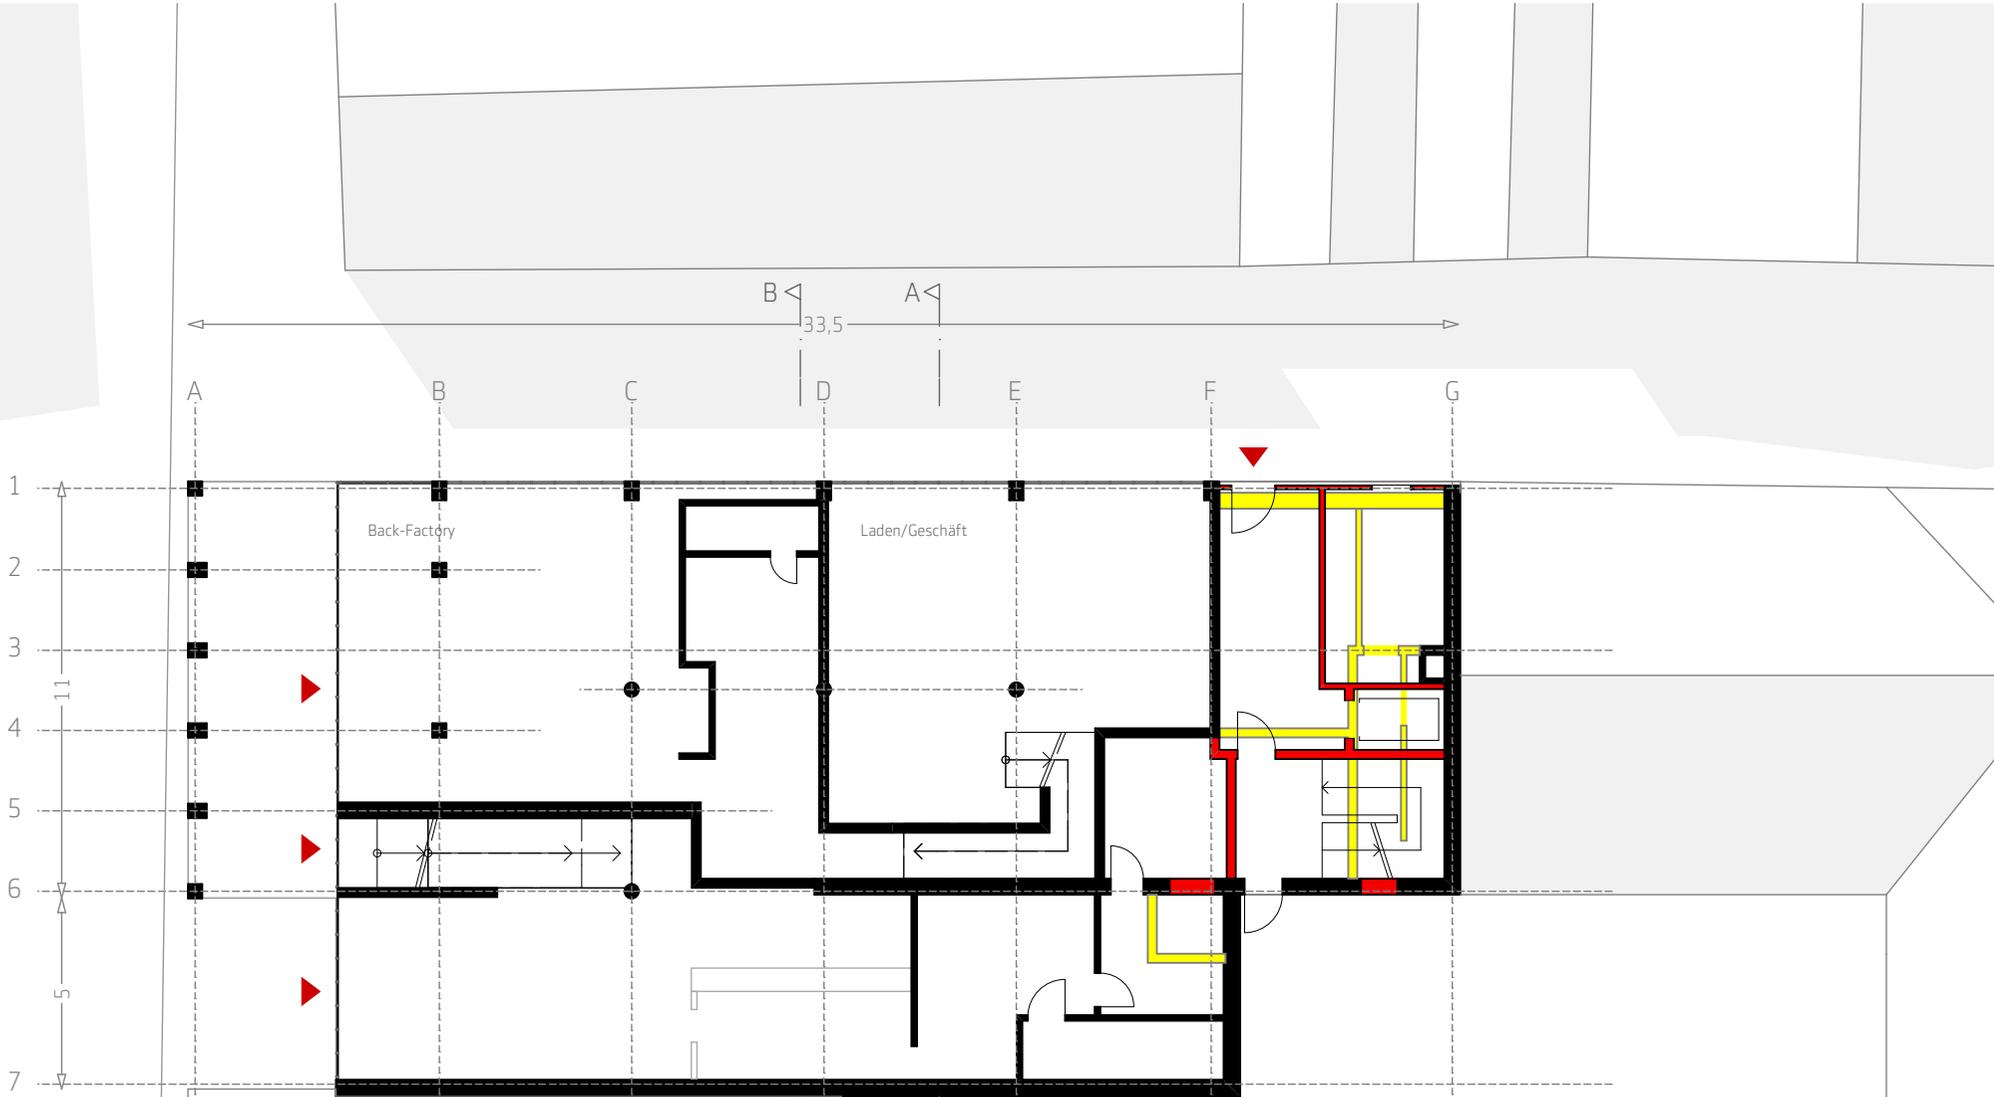


Abbruch
 Planung neu

Aufstockung Neue Straße 83

EG, 1:200



hochstrasser.architekten
 ausgabedatum 22.11.2018

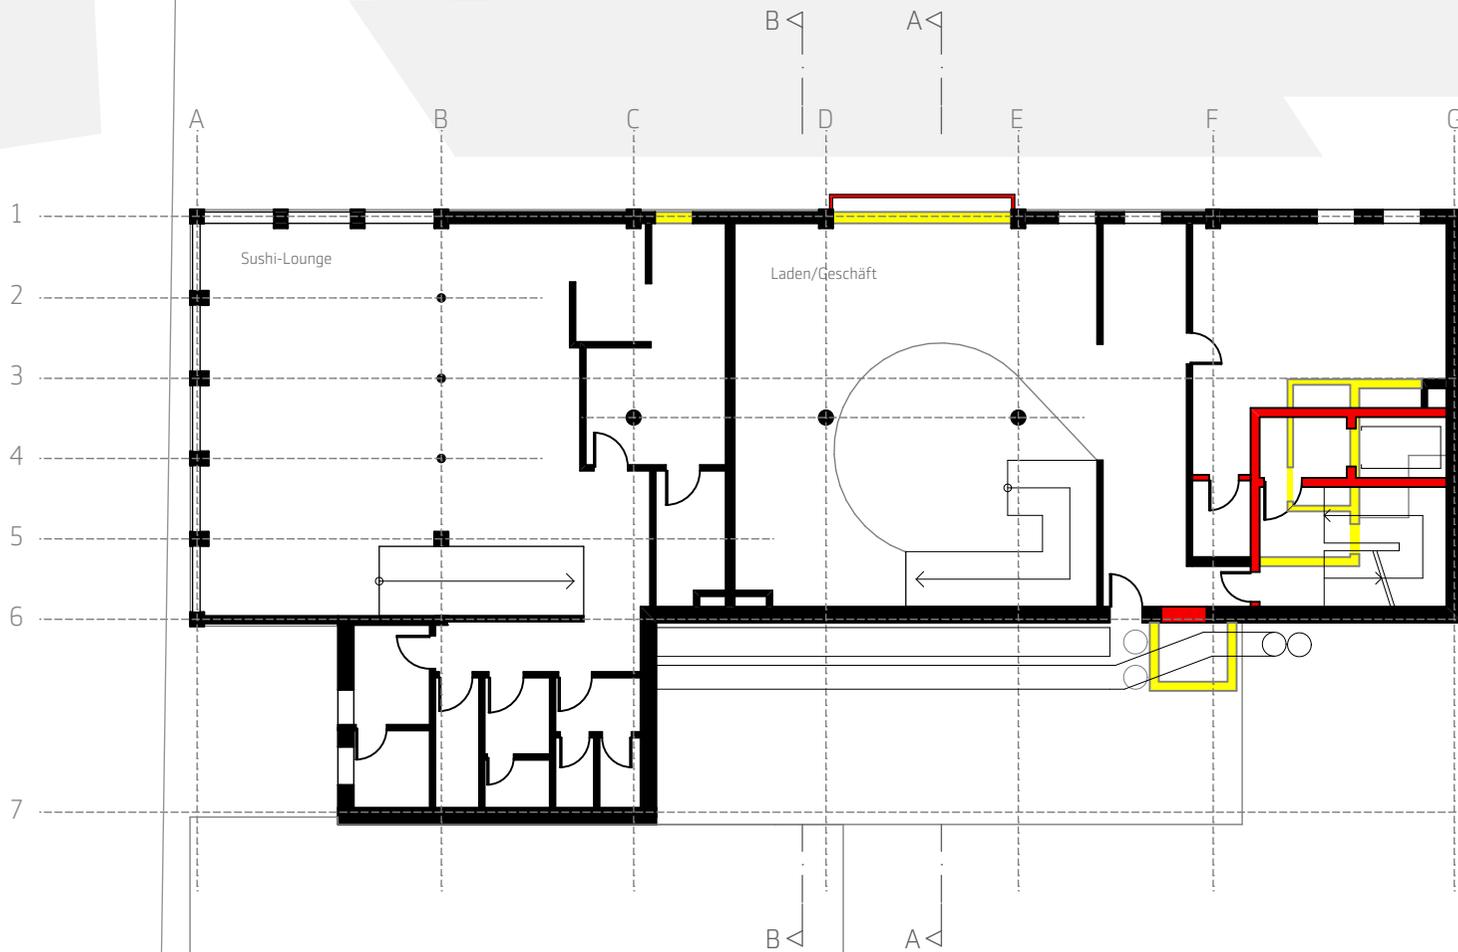


Abbruch
 Planung neu

Aufstockung Neue Straße 83

1.OG, 1:200



hochstrasser.architekten
 ausgabedatum 22.11.2018

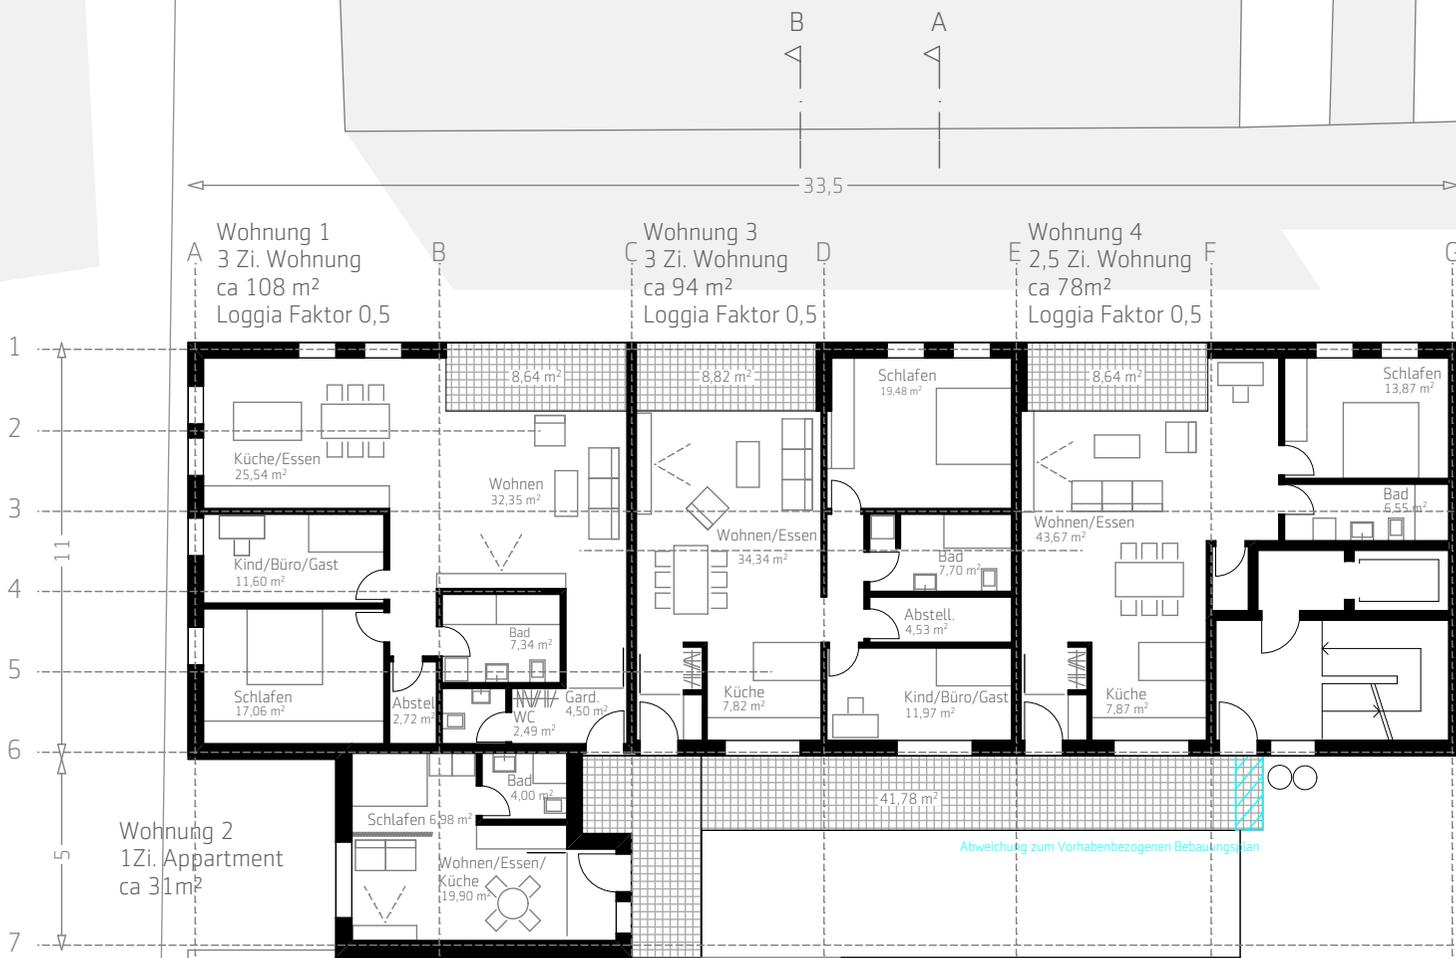


Aufstockung Neue Straße 83

2.OG, 1:200
05 Endzustand



hochstrasser.architekten
ausgabedatum 06.09.2018

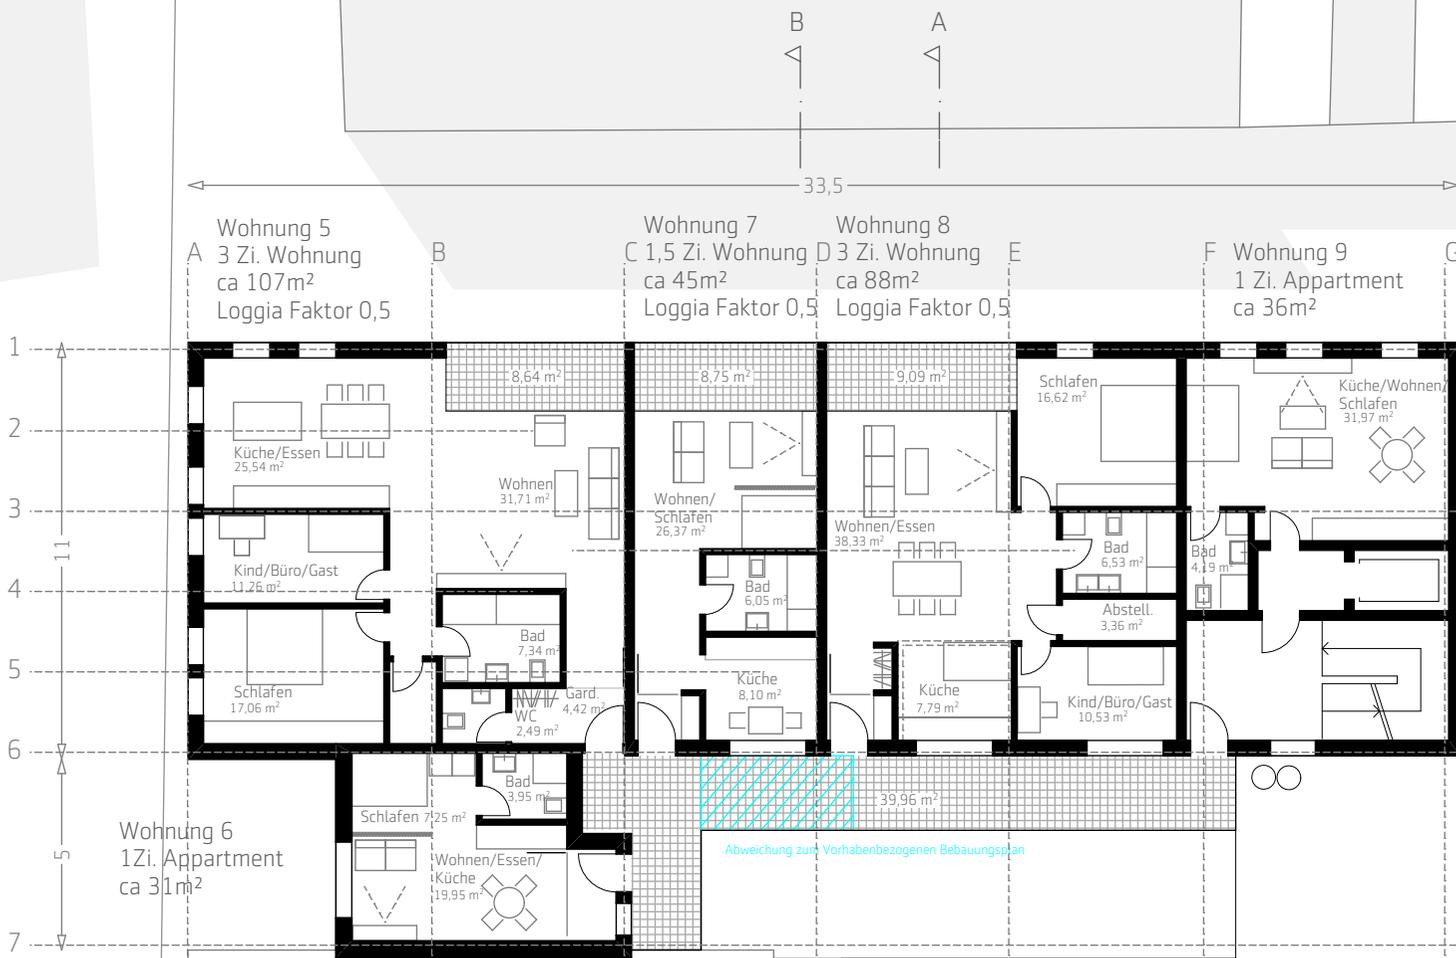


Aufstockung Neue Straße 83

3.OG, 1:200
05 Endzustand



hochstrasser.architekten
ausgabedatum 06.09.2018

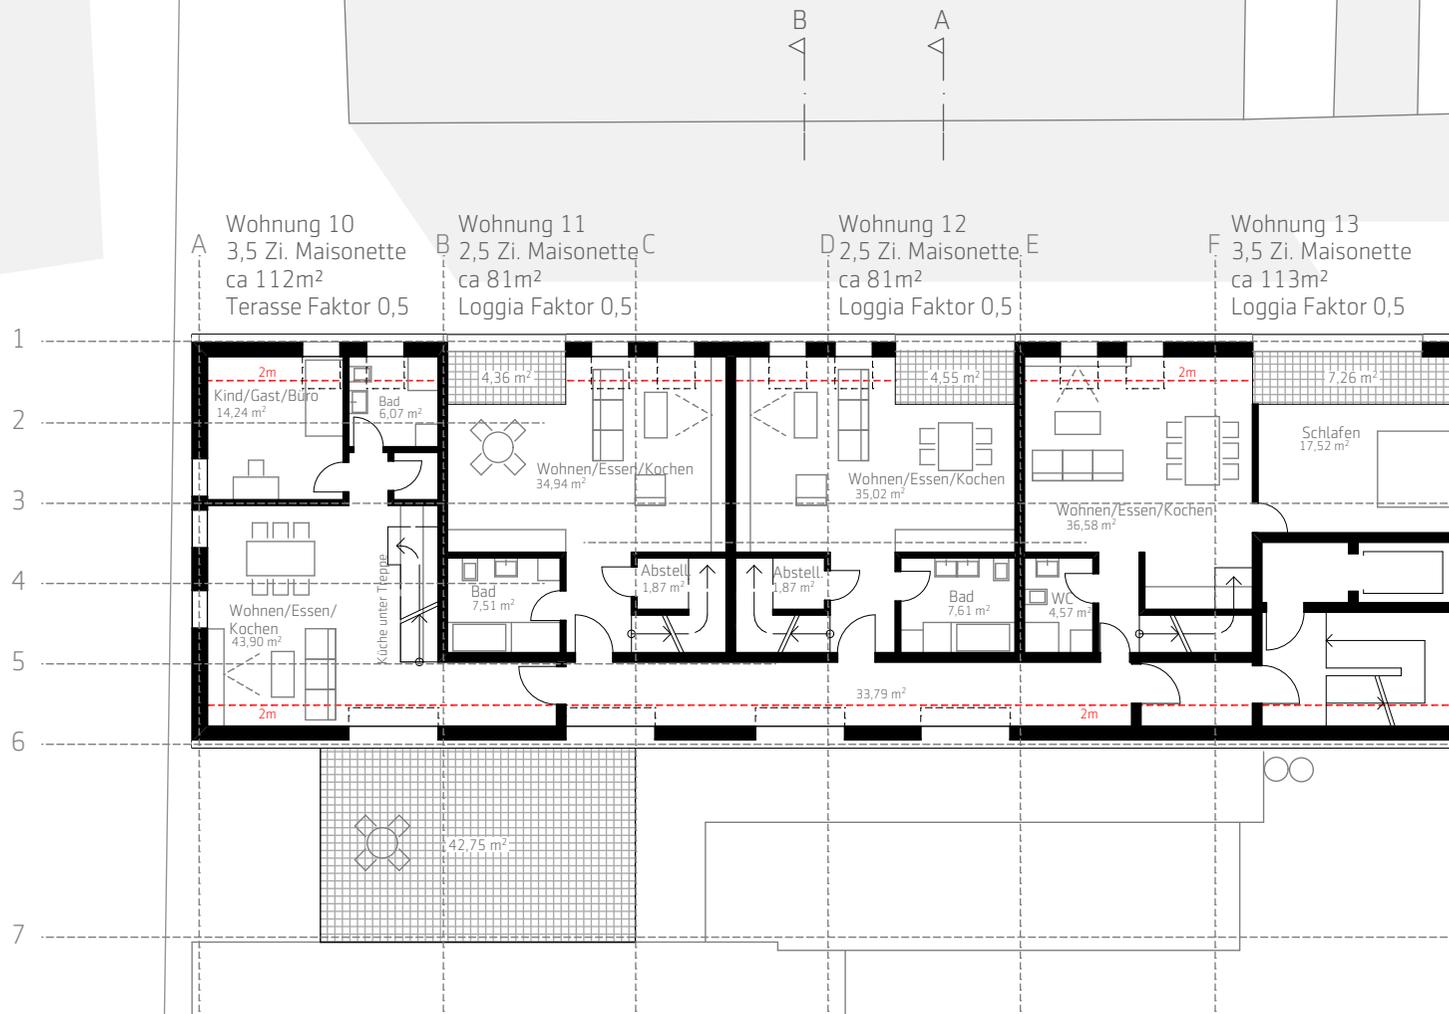


A Wohnung 10 3,5 Zi. Maisonette ca 112m² Terrasse Faktor 0,5
 B Wohnung 11 2,5 Zi. Maisonette ca 81m² Loggia Faktor 0,5
 C
 D Wohnung 12 2,5 Zi. Maisonette ca 81m² Loggia Faktor 0,5
 E
 F Wohnung 13 3,5 Zi. Maisonette ca 113m² Loggia Faktor 0,5
 G

Aufstockung Neue Straße 83

1.DG, 1:200
05 Endzustand



hochstrasser.architekten
ausgabedatum 06.09.2018

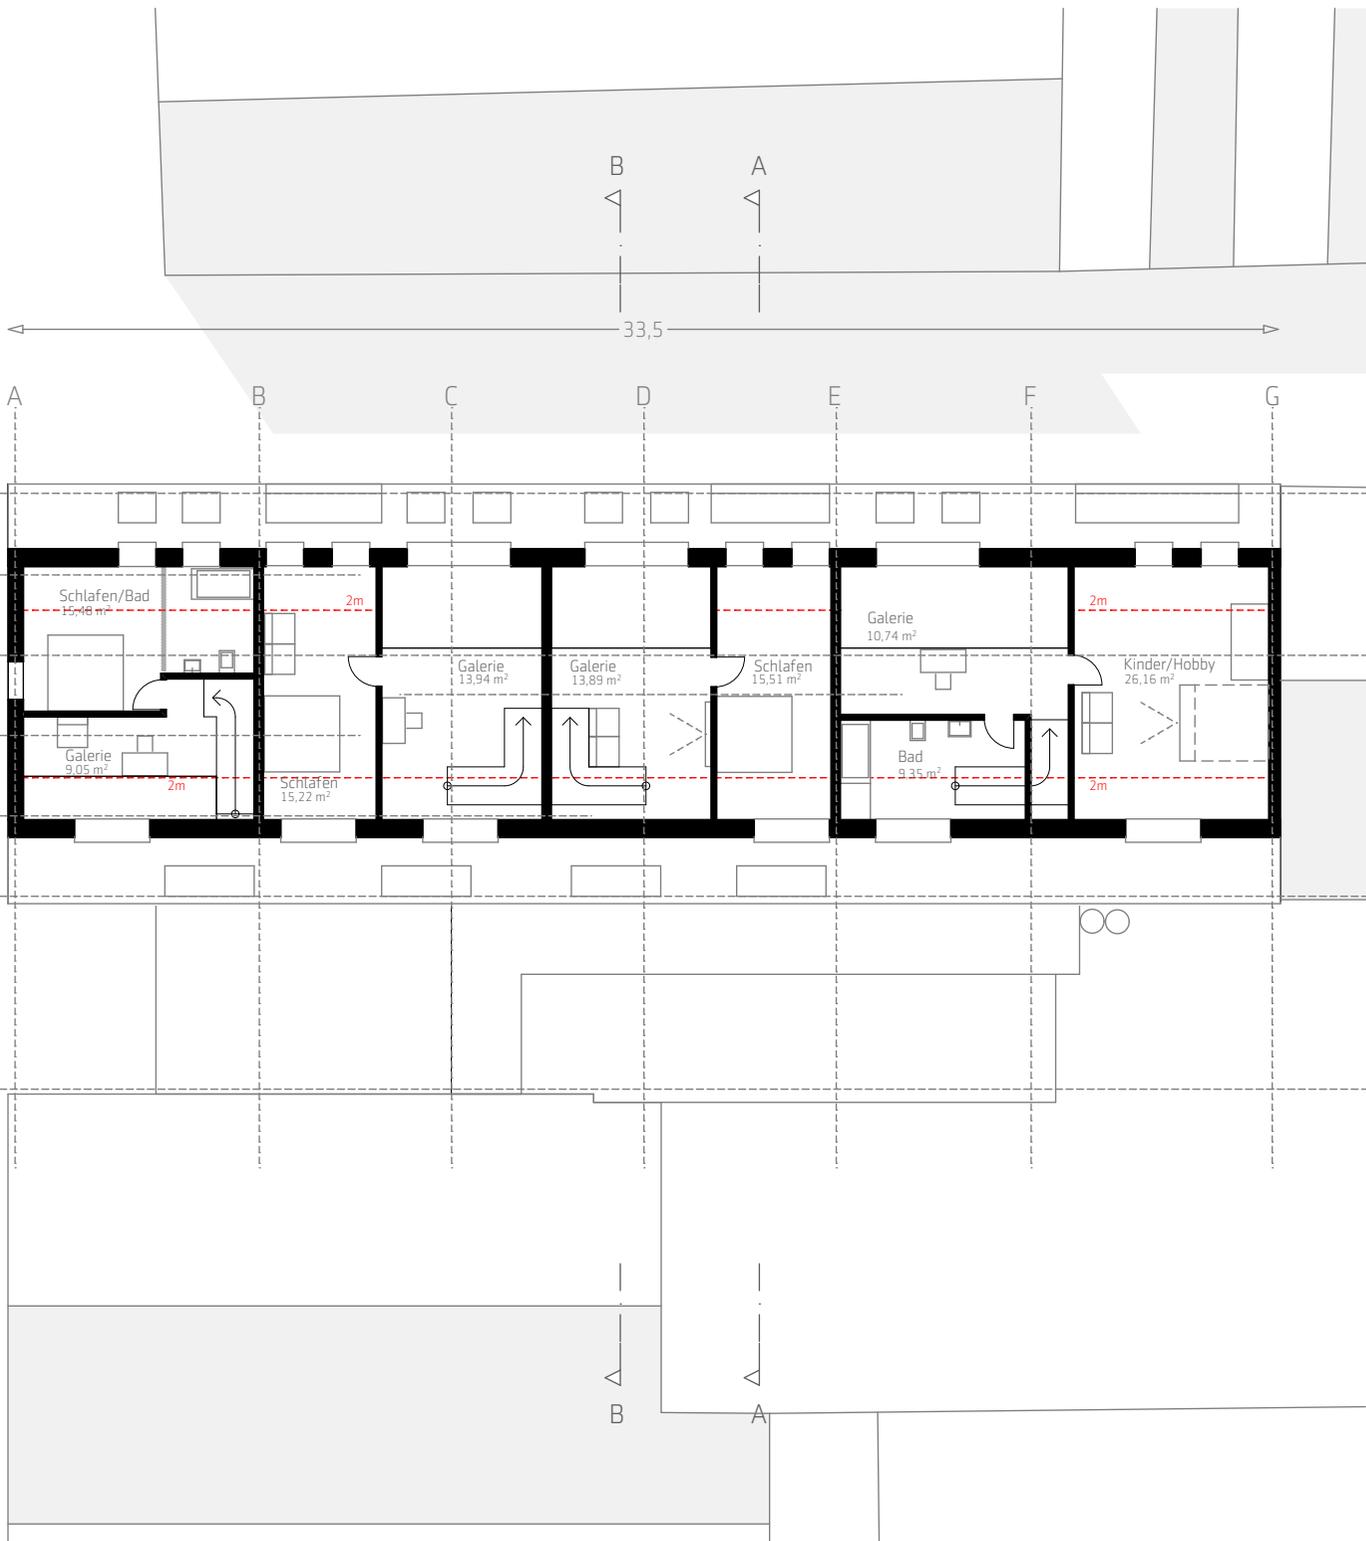



Aufst. 2.DG

2.DG, 1:200
05 Endzustand



hochstrasser.architekten
ausgabedatum 06.09.2018

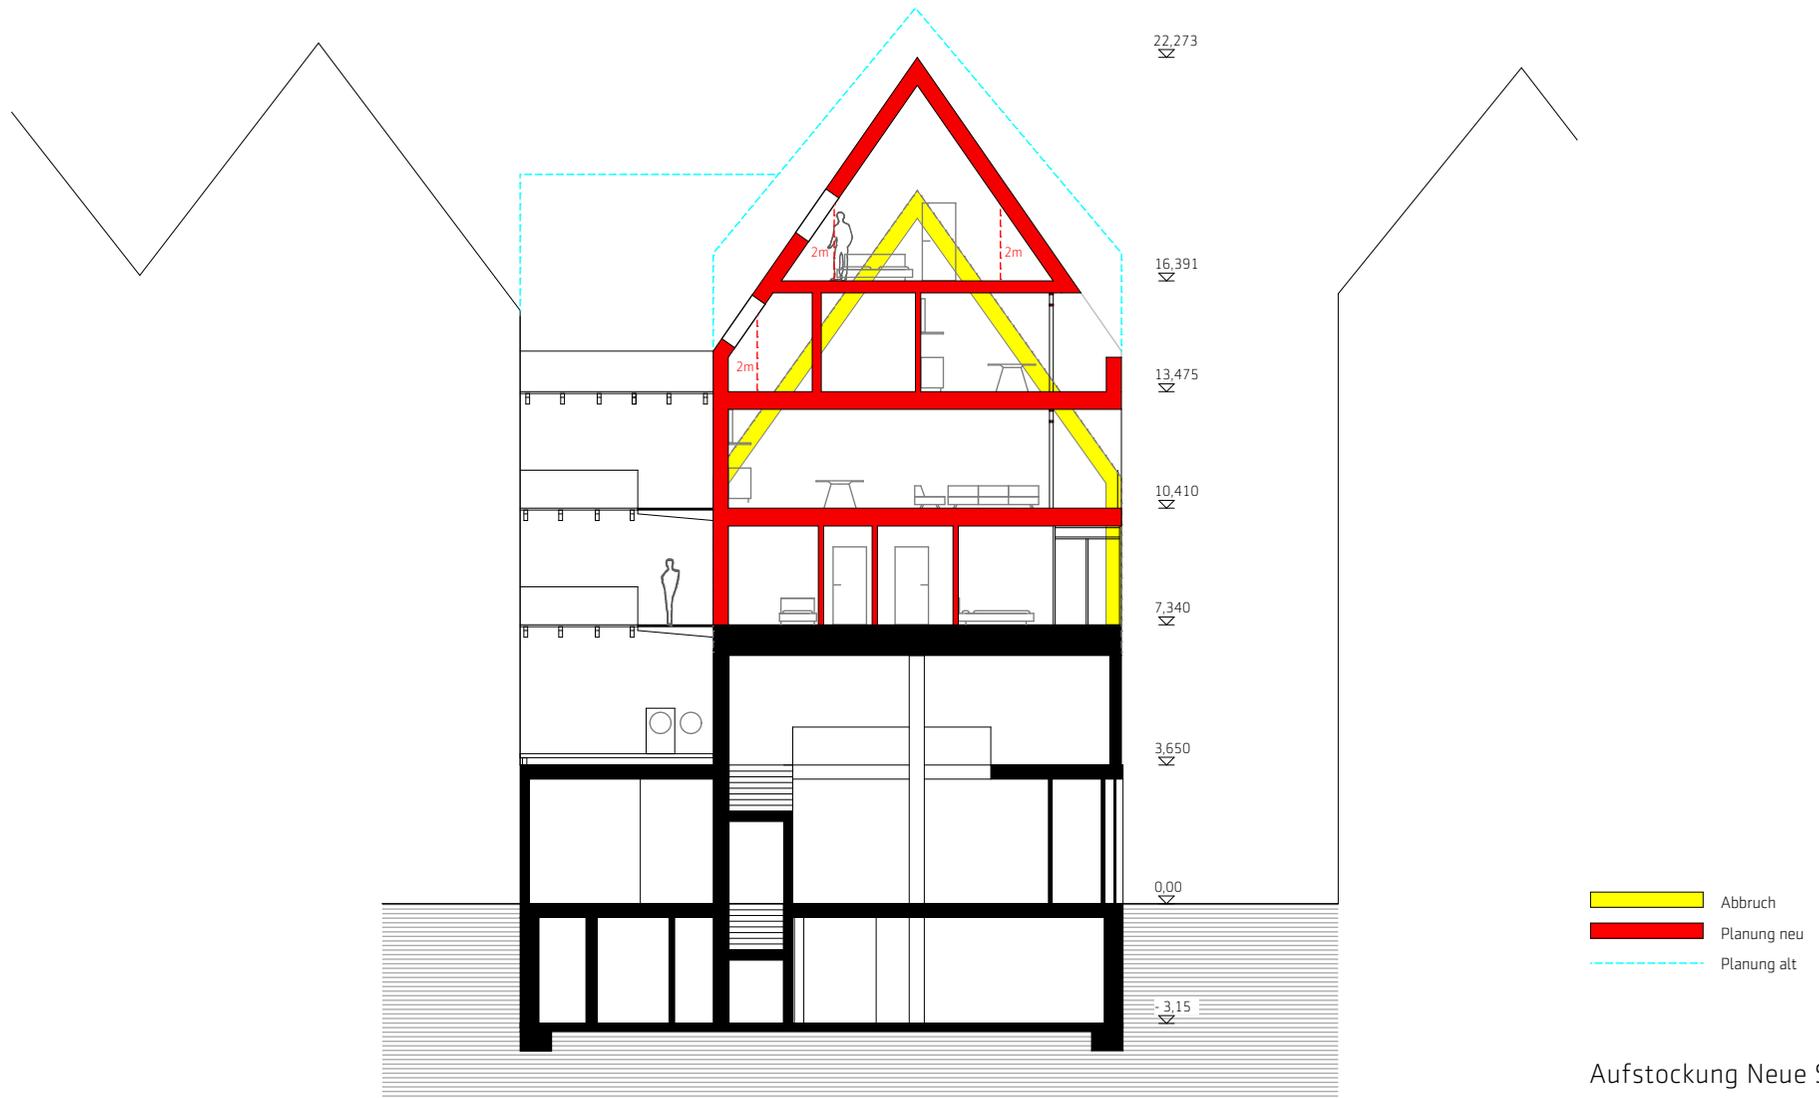

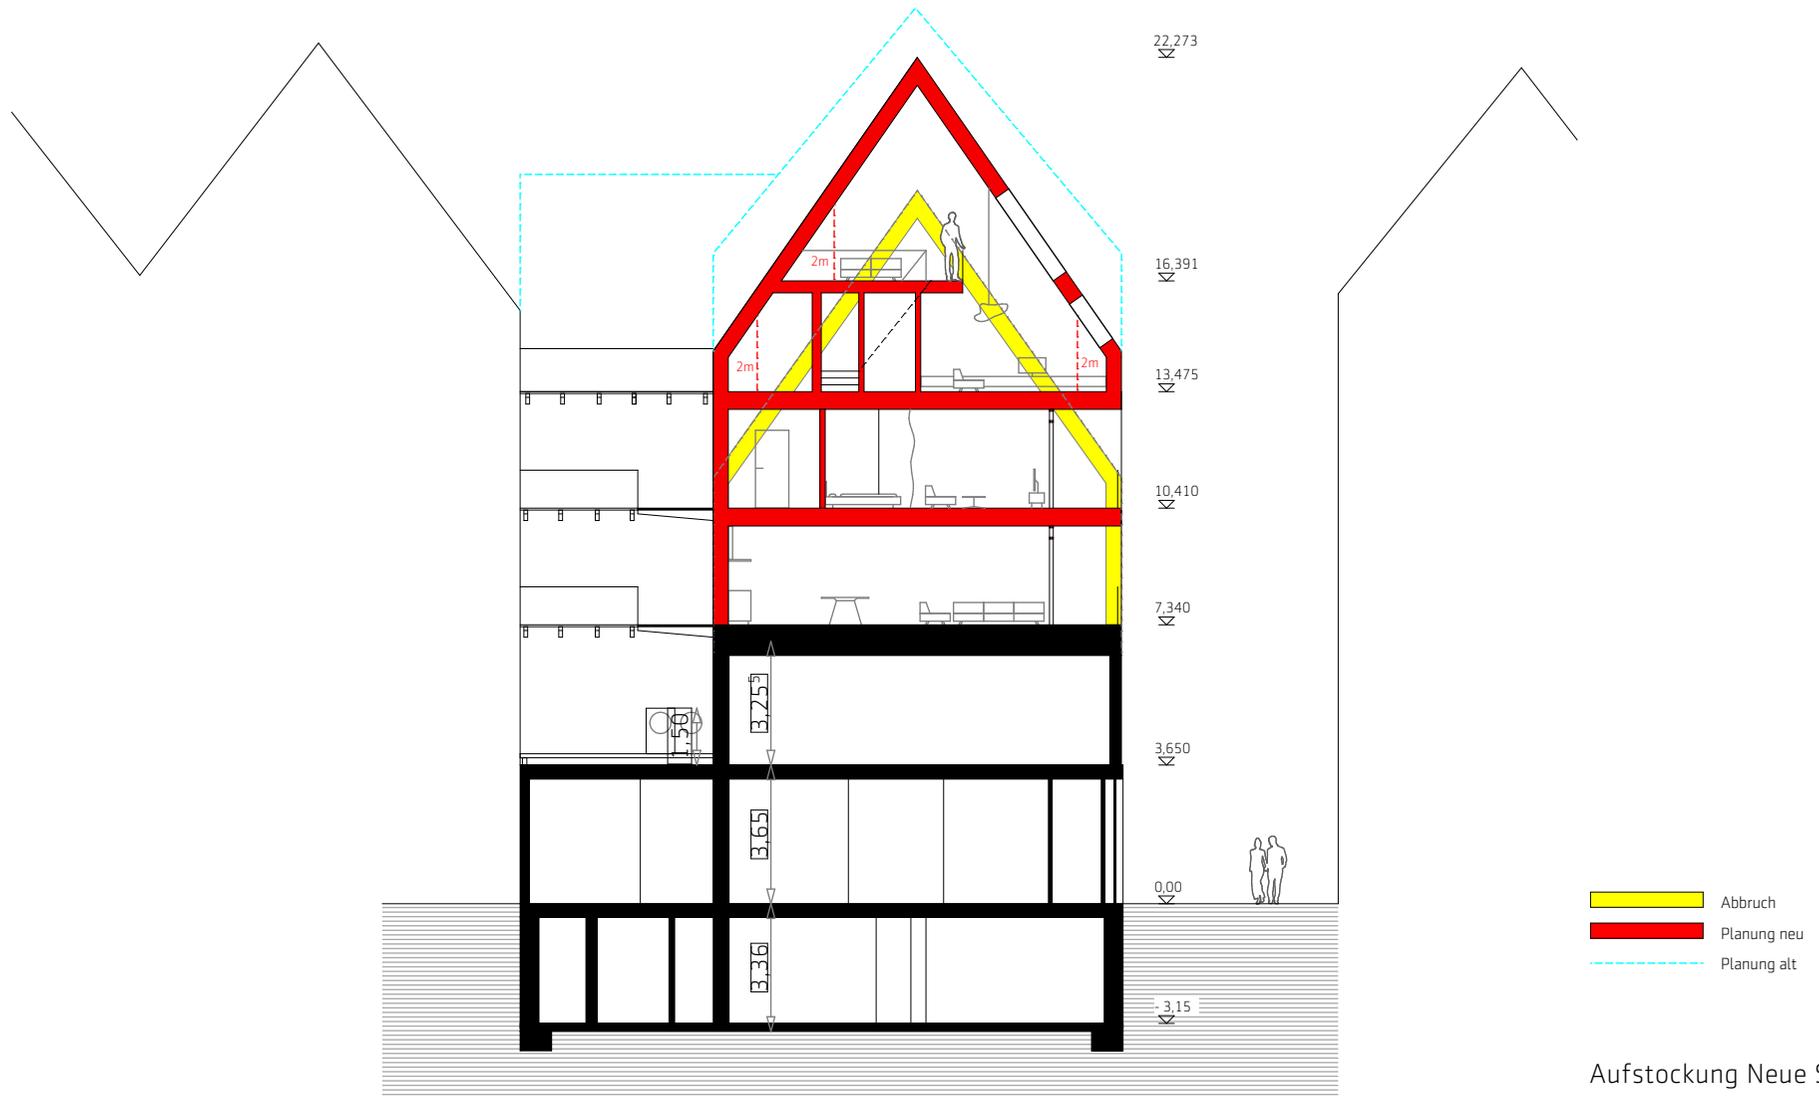

Aufstockung Neue Straße 83

Schnitt B, 1:200

hochstrasser.architekten
ausgabedatum 22.11.2018



Ansicht Neue Straße

Aufstockung Neue Straße 83

ansicht neue straße, 1:200

hochstrasser.architekten
ausgabedatum 13.11.2018



Ansicht Brautgasse

Aufstockung Neue Straße 83

ansicht brautgasse, 1:200

hochstrasser.architekten
ausgabedatum 13.11.2018

Materialvorschlag Fassade

