


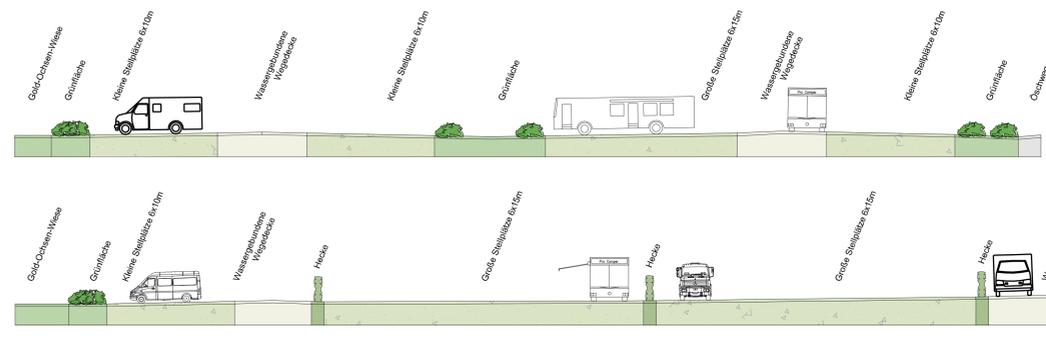

Legende:

- Bezeichnung Elektrosäule
- Elektrosäule
- Mastaufsatzleuchte
- Servicestation Abwasser
- Servicestation Trinkwasser
- Gitterrostpodest
- Schaltschrank
- Bodeneinlauf
- Wasserzählerschacht

- Baum wie Esche, Ahorn, Linde, Hainbuche
- Hecke Hainbuche
- Sträucher wie Weide, Liguster, Heckenkirsche, Haselnuss, Johannisbeere
- Rasen
- Schotterrasen (Stellplätze)
- wassergebundene Wegedecke (Fahrgassen)
- Asphalt (Zufahrt und Ver- und Entsorgungsstation)



**Prof. Arno S. Schmid
Manfred Rauh**

Bauherr mfh Multifunktionshalle Ulm/Neu-Ulm GmbH
Schwambergerstraße 1
89073 Ulm

Projekt Wohnmobilstellplatz Neu-Ulm
Öschweg

PlanNr. 18/36/03
Planinhalt **Entwurf**

**Prof. Arno S. Schmid
Manfred Rauh**
Landschaftsarchitekten GmbH
Schützenstraße 32
89231 Neu-Ulm
Telefon 07 31 88 09 94-10
Telefax 07 31 88 09 94-15
Info@schmid-rauh.de
www.schmid-rauh.de

Maßstab 1:200
Datum 07.02.2019
Bearbeiter Irsch/ Pflug