


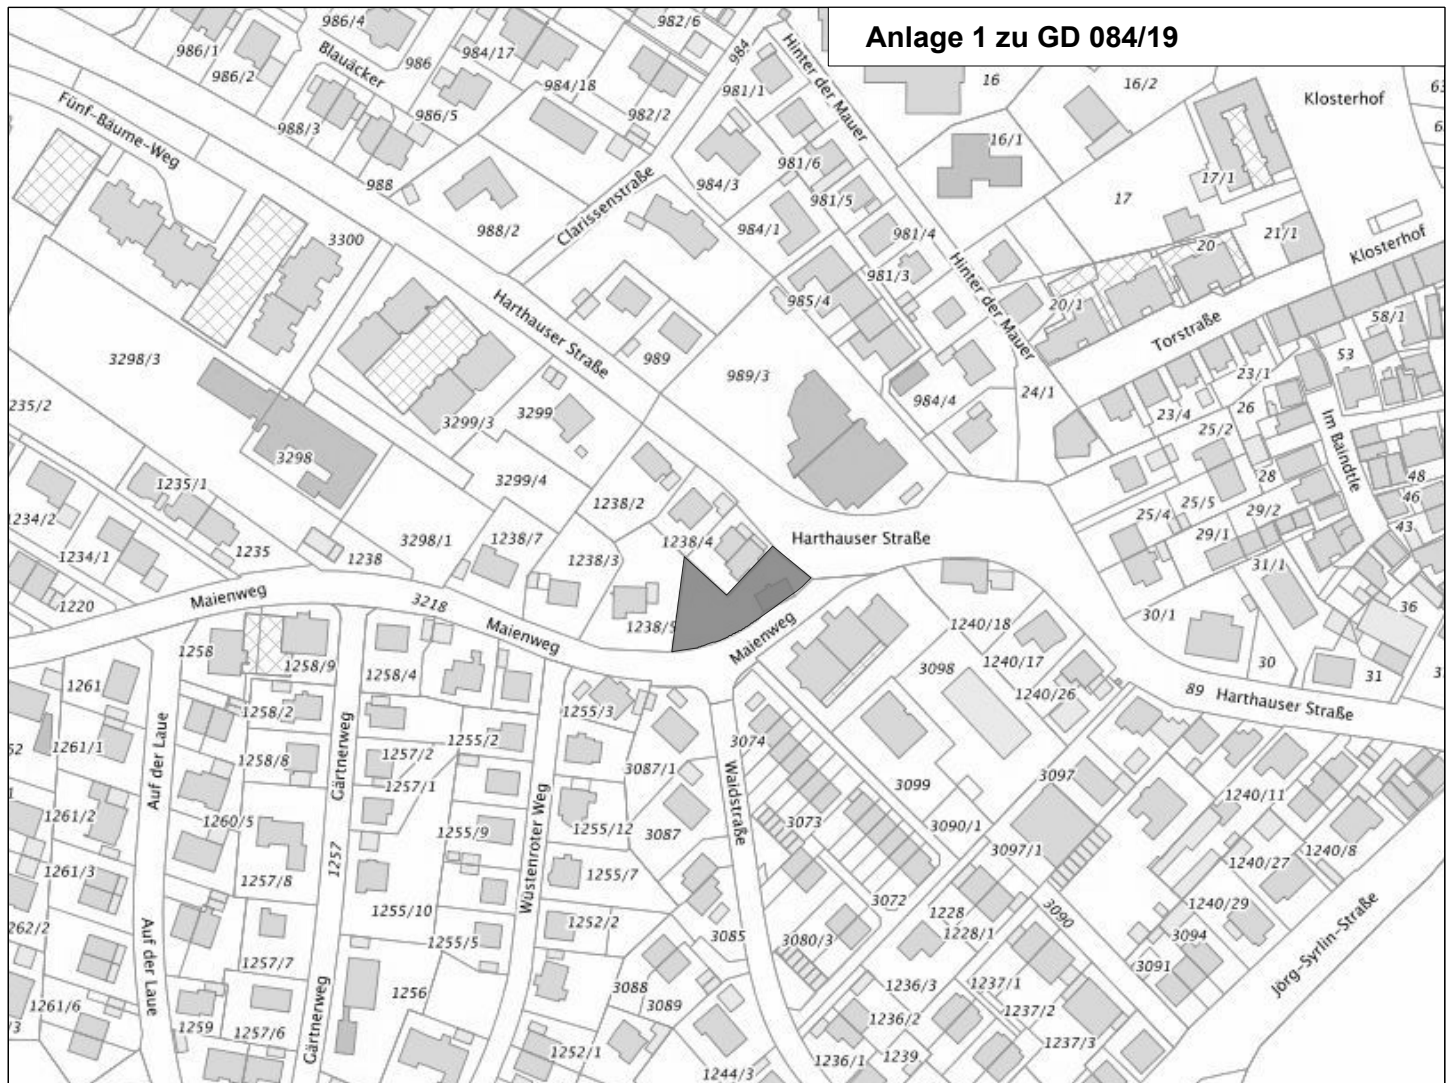

Übersichtsplan

Planungsbereich

Planbereich	Plan Nr.
163	40


Stadt Ulm Stadtteil Söflingen
Vorhabenbezogener Bebauungsplan
"Maienweg 2"

- Übersichtsplan -

ARCHITEKTUR · STÄDTEBAU
OBERMEIER + TRAUB
Dipl.-Ing. Hans Peter Obermeier
Dipl.-Ing. Wolfgang Traub

Freie Architekten PartGmbH
Frauenstraße 112, 89073 Ulm

Ulm, den 27.02.2019

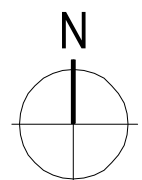

Maßstab 1:2500