


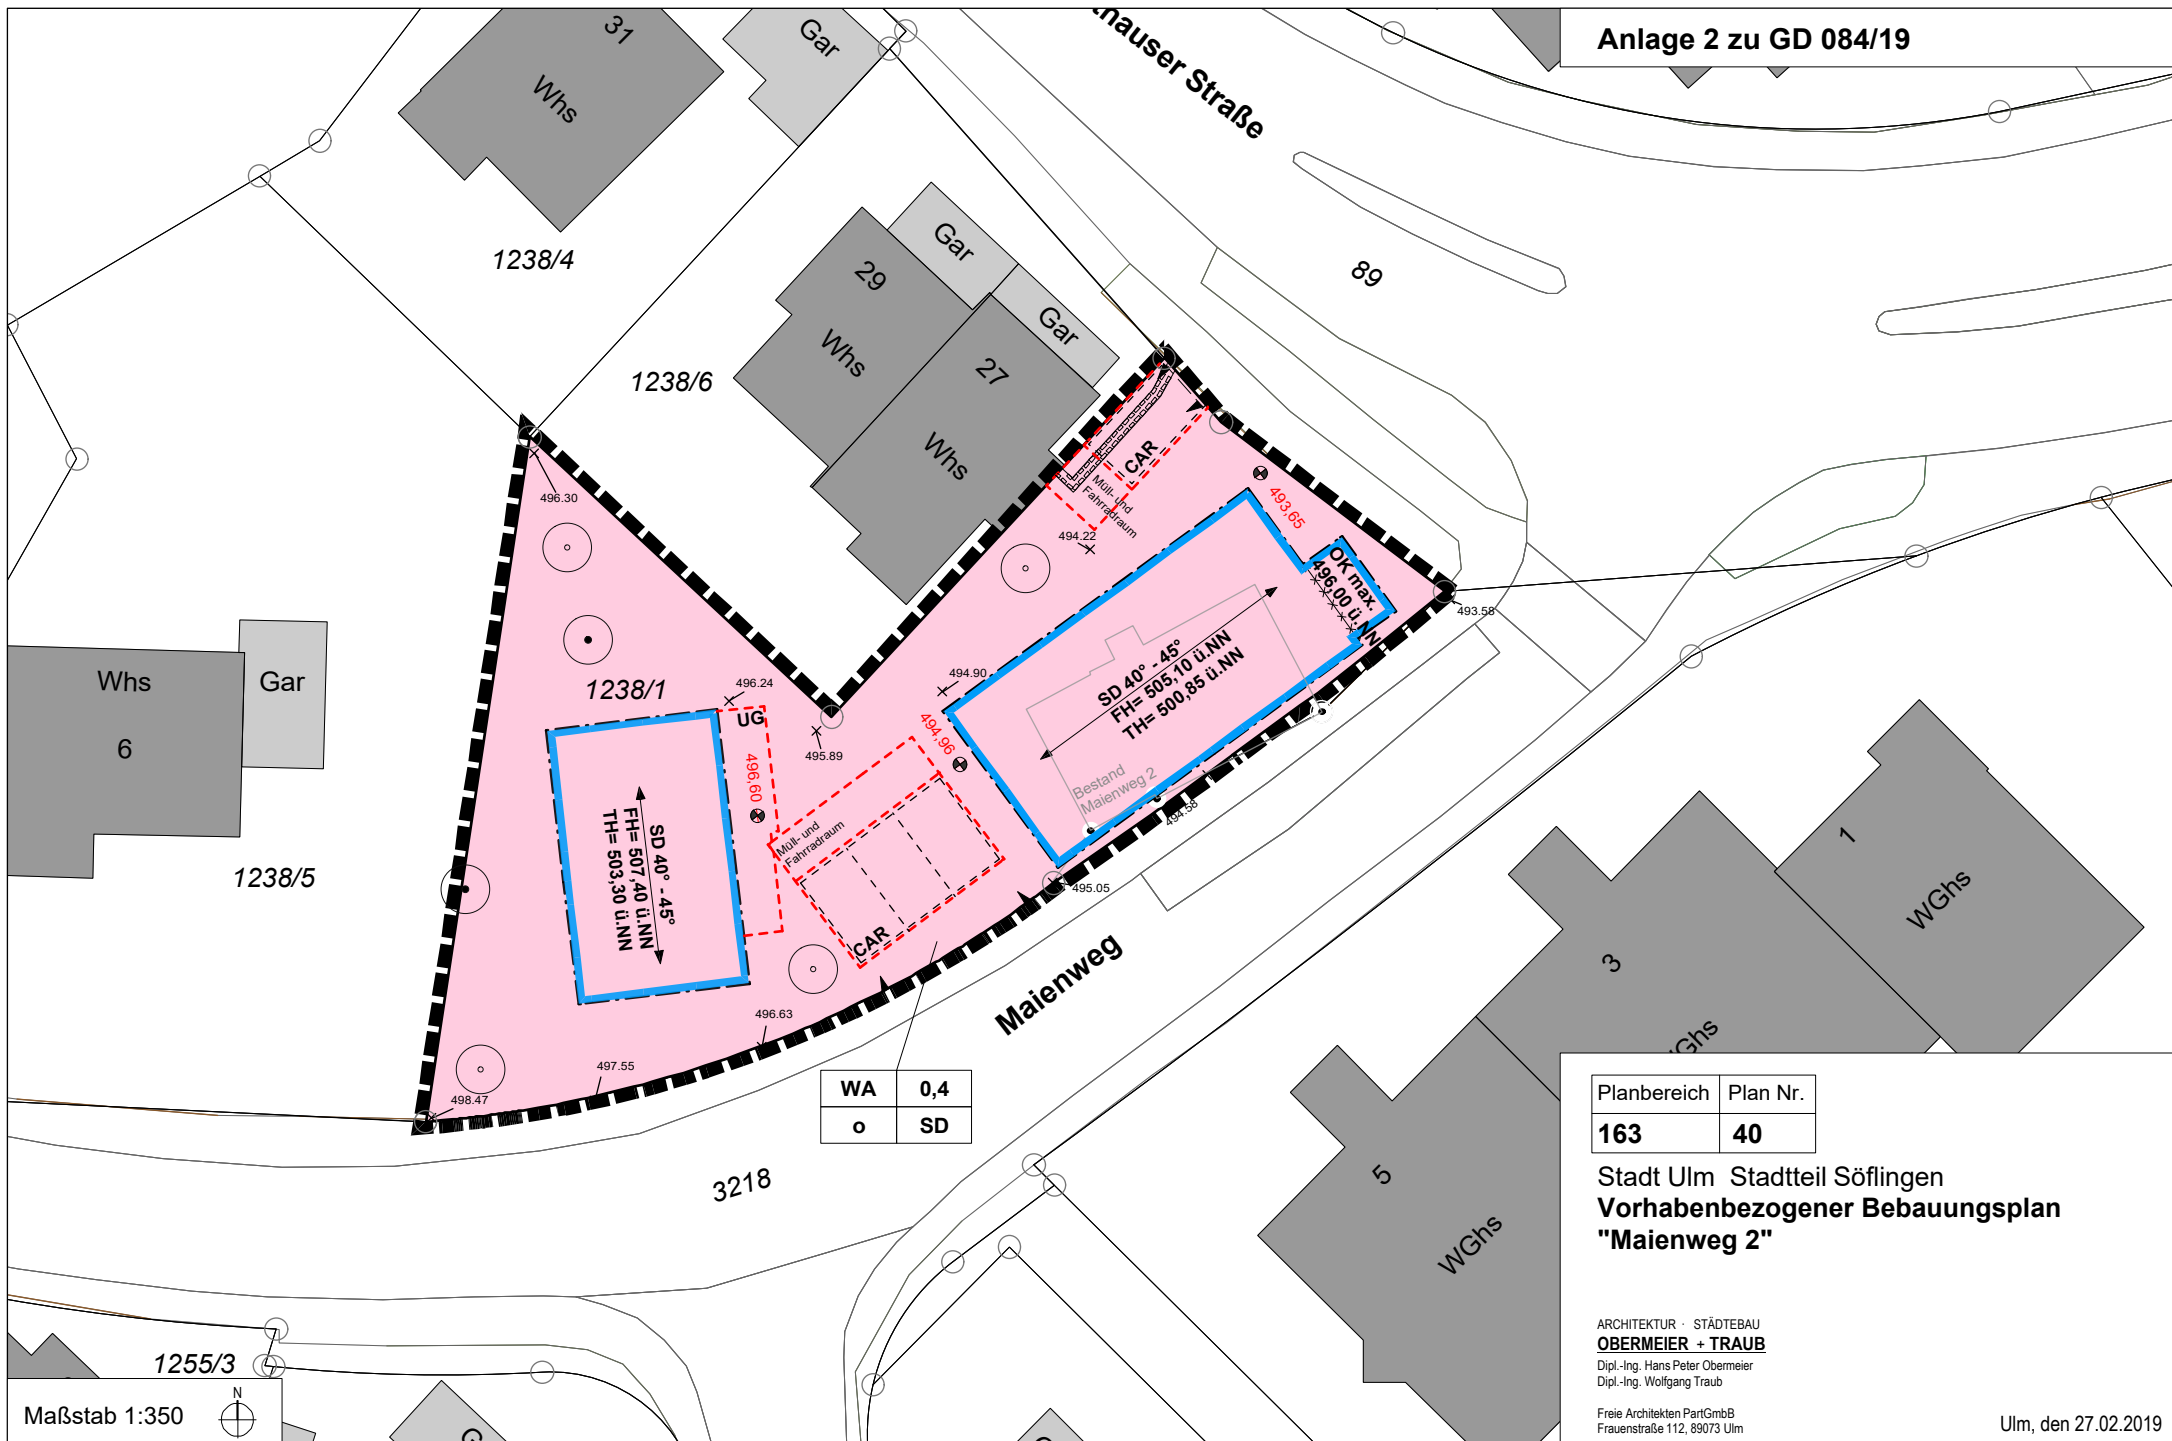

Planbereich	Plan Nr.
163	40

Stadt Ulm Stadtteil Söflingen
Vorhabenbezogener Bebauungsplan
"Maierweg 2"

ARCHITEKTUR · STÄDTEBAU
OBERMEIER + TRAUB
 Dipl.-Ing. Hans Peter Obermeier
 Dipl.-Ing. Wolfgang Traub

Freie Architekten PartGmbH
 Frauenstraße 112, 89073 Ulm

Ulm, den 27.02.2019

