


MK	-
1,0	-
-	g
FD	

Deutschhausgasse

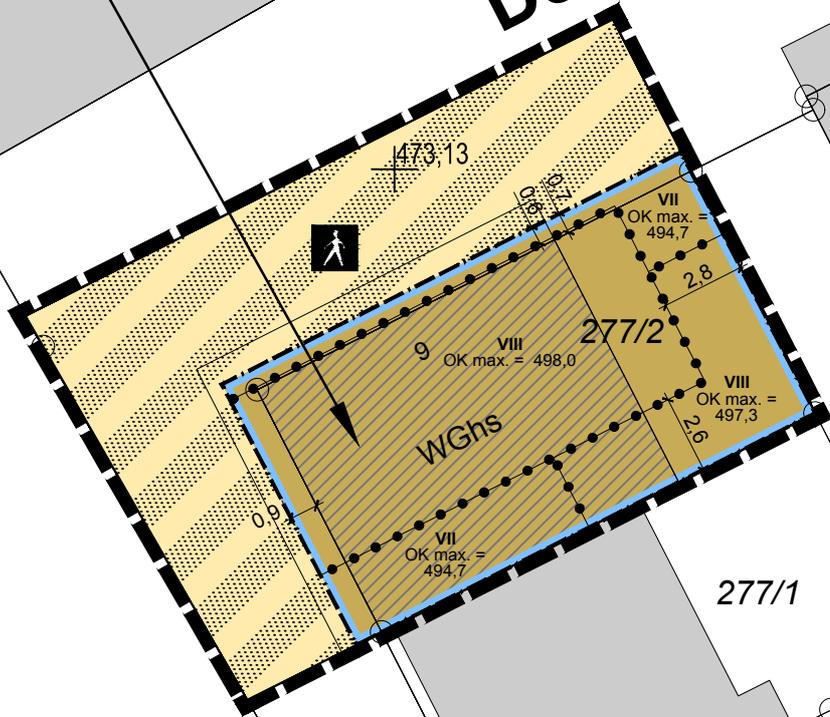

281/4



Maßstab 1 :250

Planbereich	Plan Nr.
110.5	105

Stadt Ulm Stadtteil Mitte
Vorhabenbezogener Bebauungsplan
Hotel und Geschäftshaus Deutschhausgasse 9

Bearbeitung:
 Kling Consult (KC)
 Planungs- und Ingenieurgesellschaft
 Jana Fürstenberg M.Sc. Geogr.

Krumbach, den 27.03.2019