


Planbereich	Plan Nr.
152	26

Stadt Ulm Stadtteil Eselsberg
**Vorhabenbezogener
 Bebauungsplan**

„Mähringer Weg 3“

Maßstab 1 : 500

Ulm, den 26.03.2019

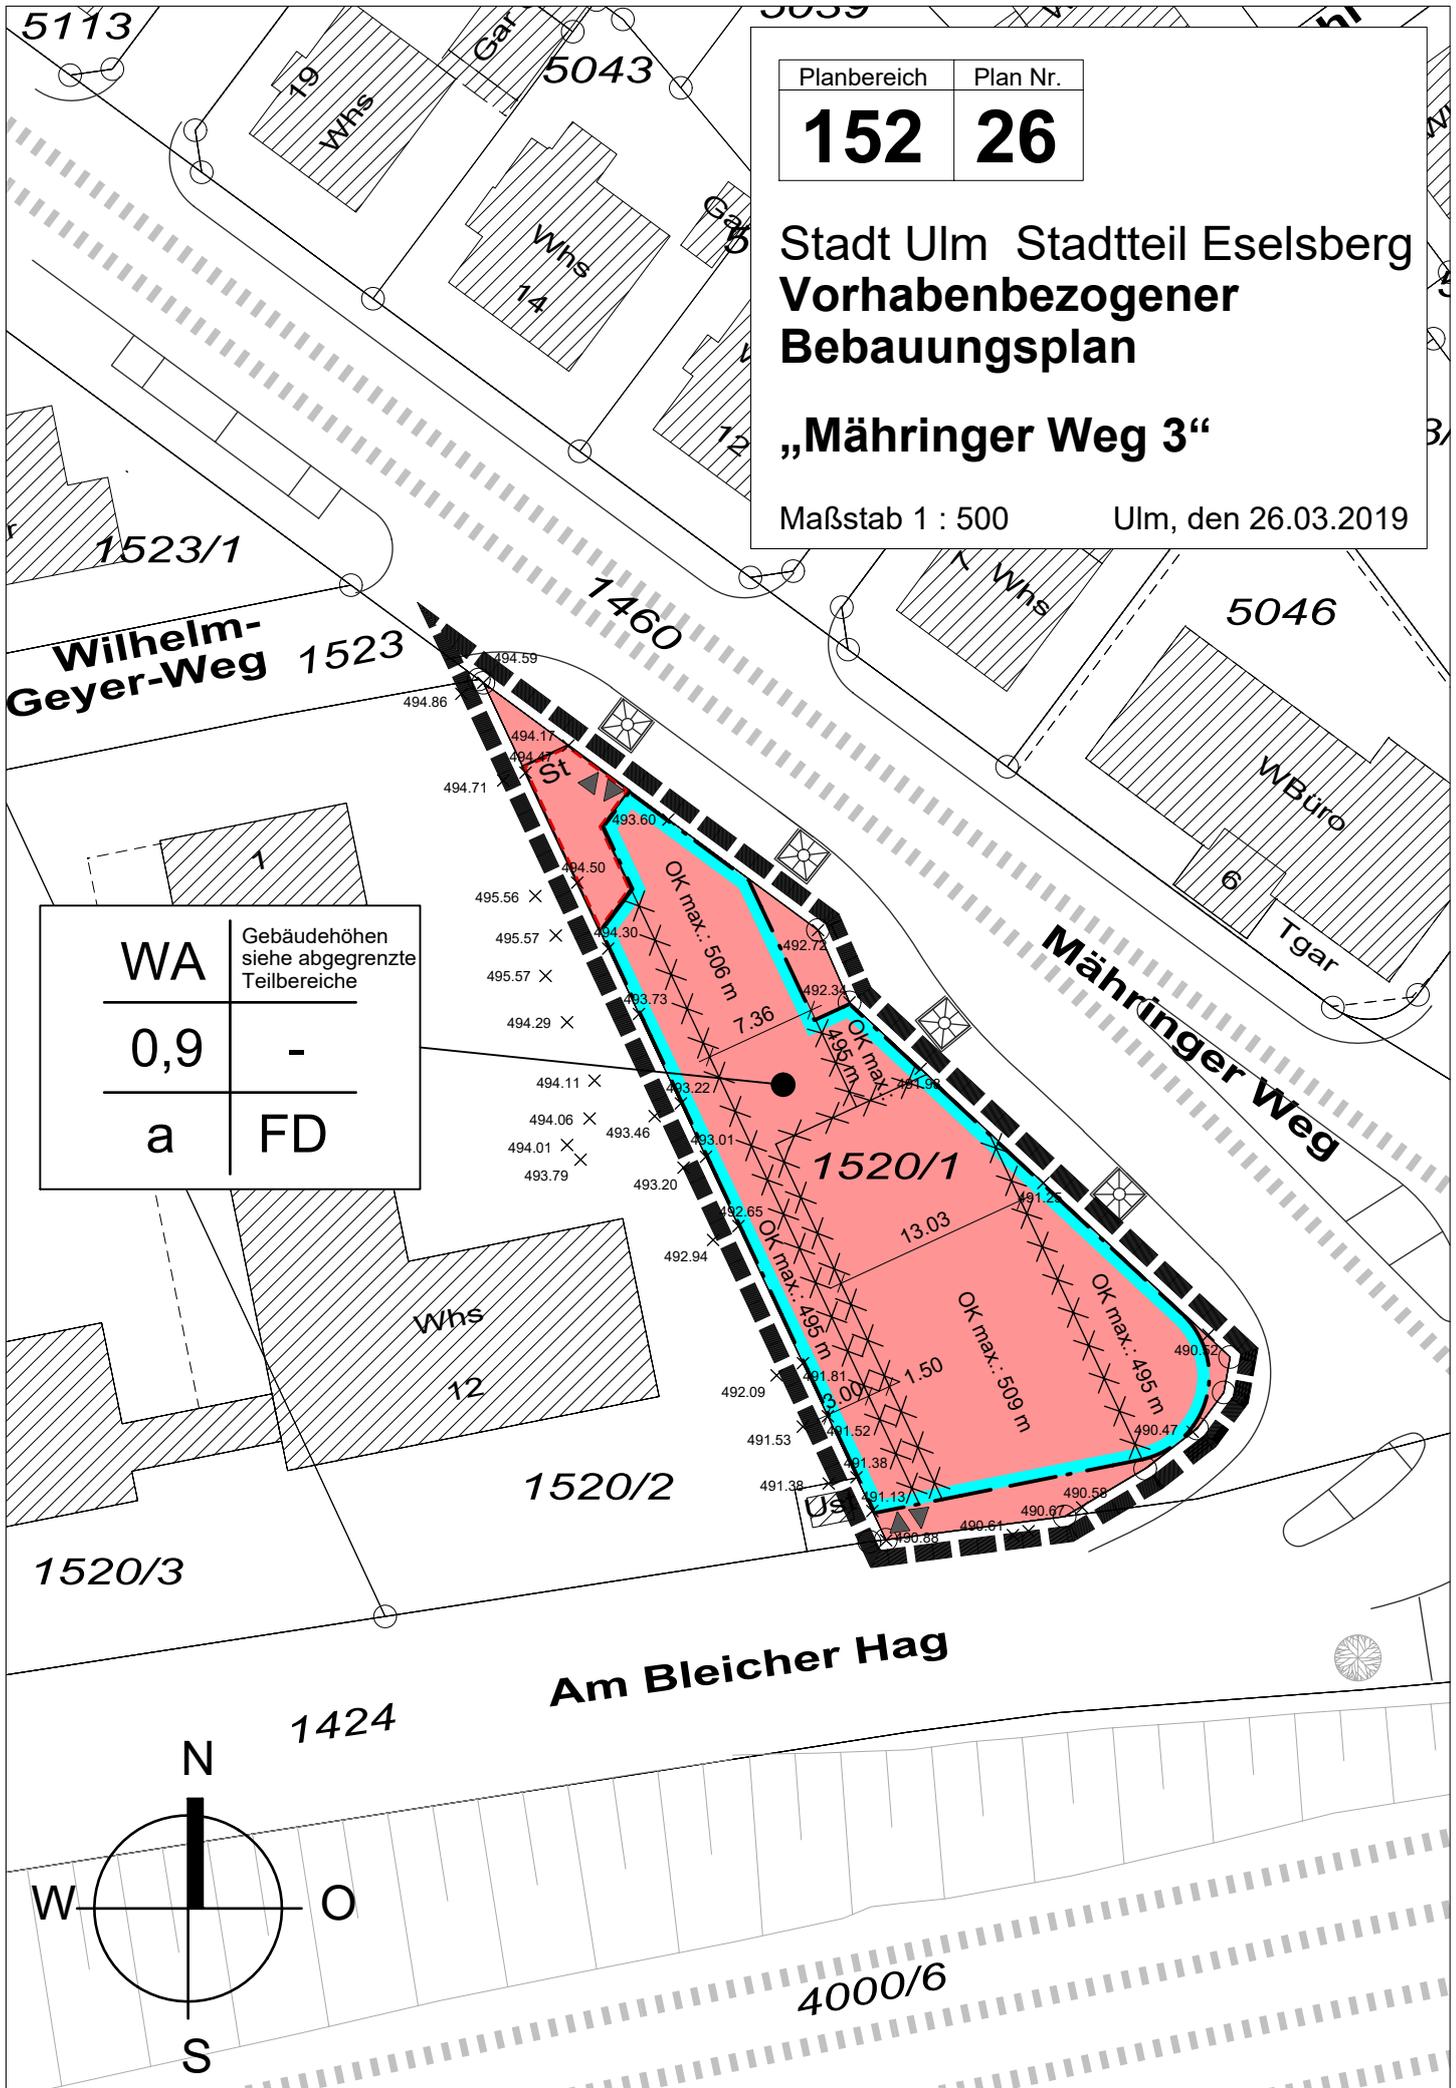

WA	Gebäudehöhen siehe abgegrenzte Teilbereiche
0,9	-
a	FD

