



Umbau + Aufstockung Wengengasse 19
Neubau Sedelhofgasse 4
Vorhabenpläne




Lageplan M 1:500


HENLE GBR

Stand 17.06.2019

ARCHITEKTURBÜRO
ERNE + SCHULER

BRENZSTRASSE 8 • 89073 ULM
FON +49 (0) 731 - 71 94 93
FAX +49 (0) 731 - 71 96 42
MAIL ERNESCHULER@GMX.DE

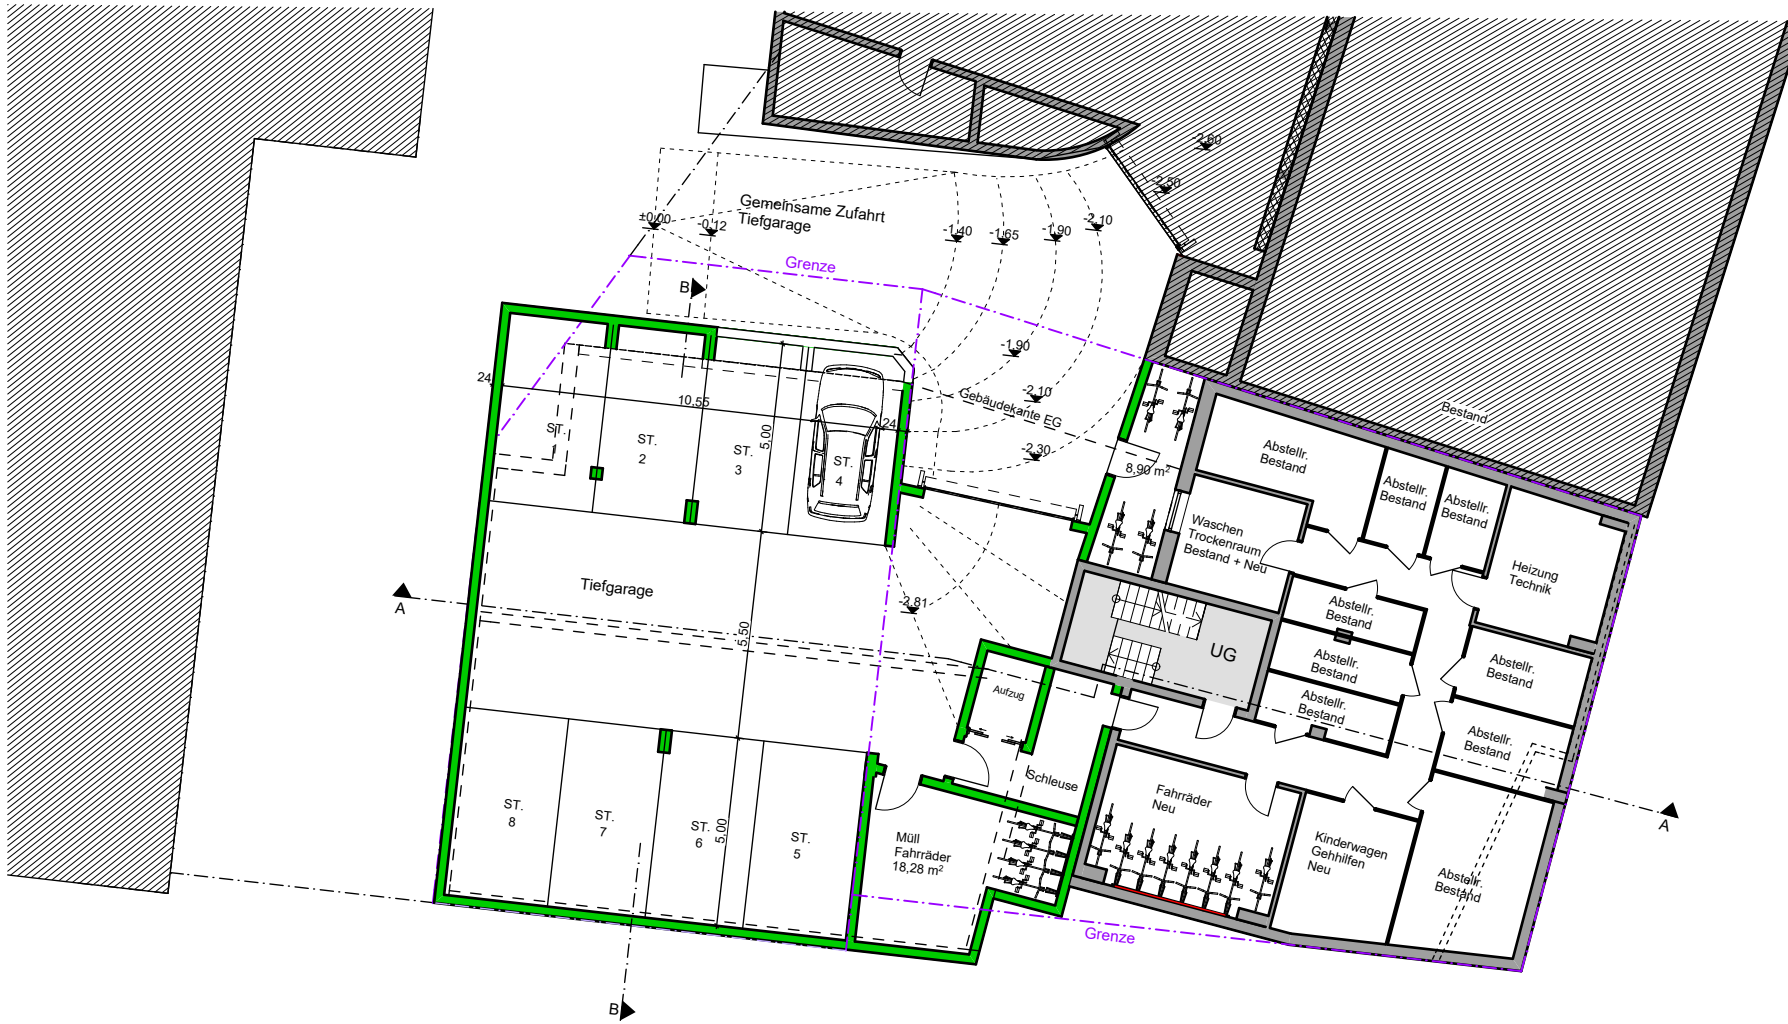

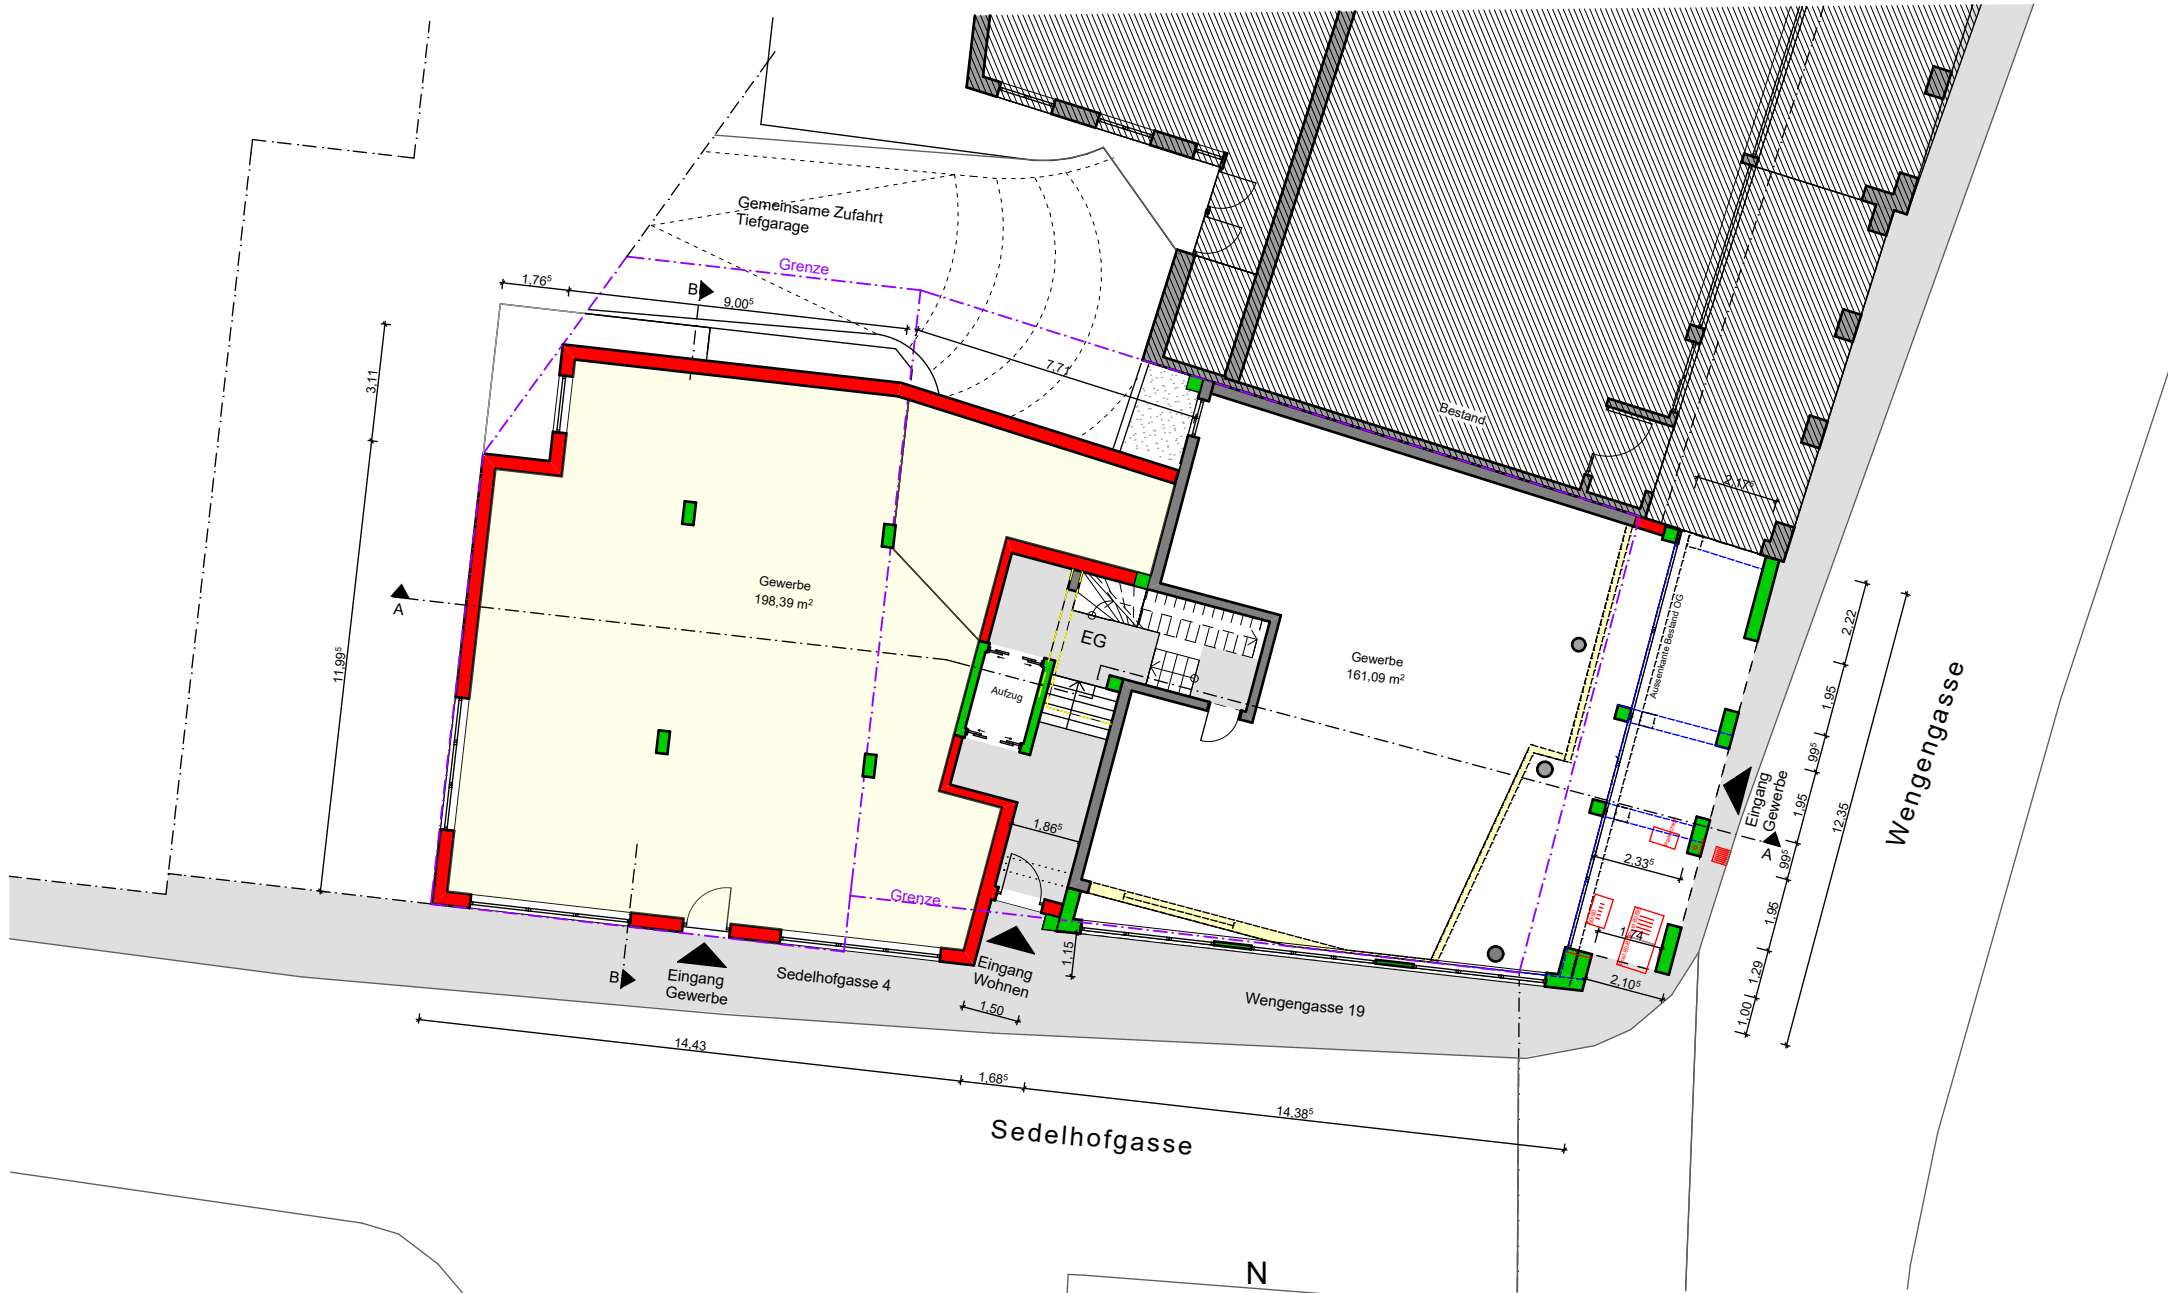









Umbau + Aufstockung Wengengasse 19
Neubau Sedelhofgasse 4
Vorhabenpläne



4. Obergeschoss M 1:200

HENLE GBR


Stand 17.06.2019

ARCHITEKTURBÜRO
ERNE + SCHULER

BRENZSTRASSE 8 • 89073 ULM
FON +49 (0) 73 1 - 71 94 93
FAX +49 (0) 73 1 - 71 96 42
MAIL ERNESCHULER@GMX.DE





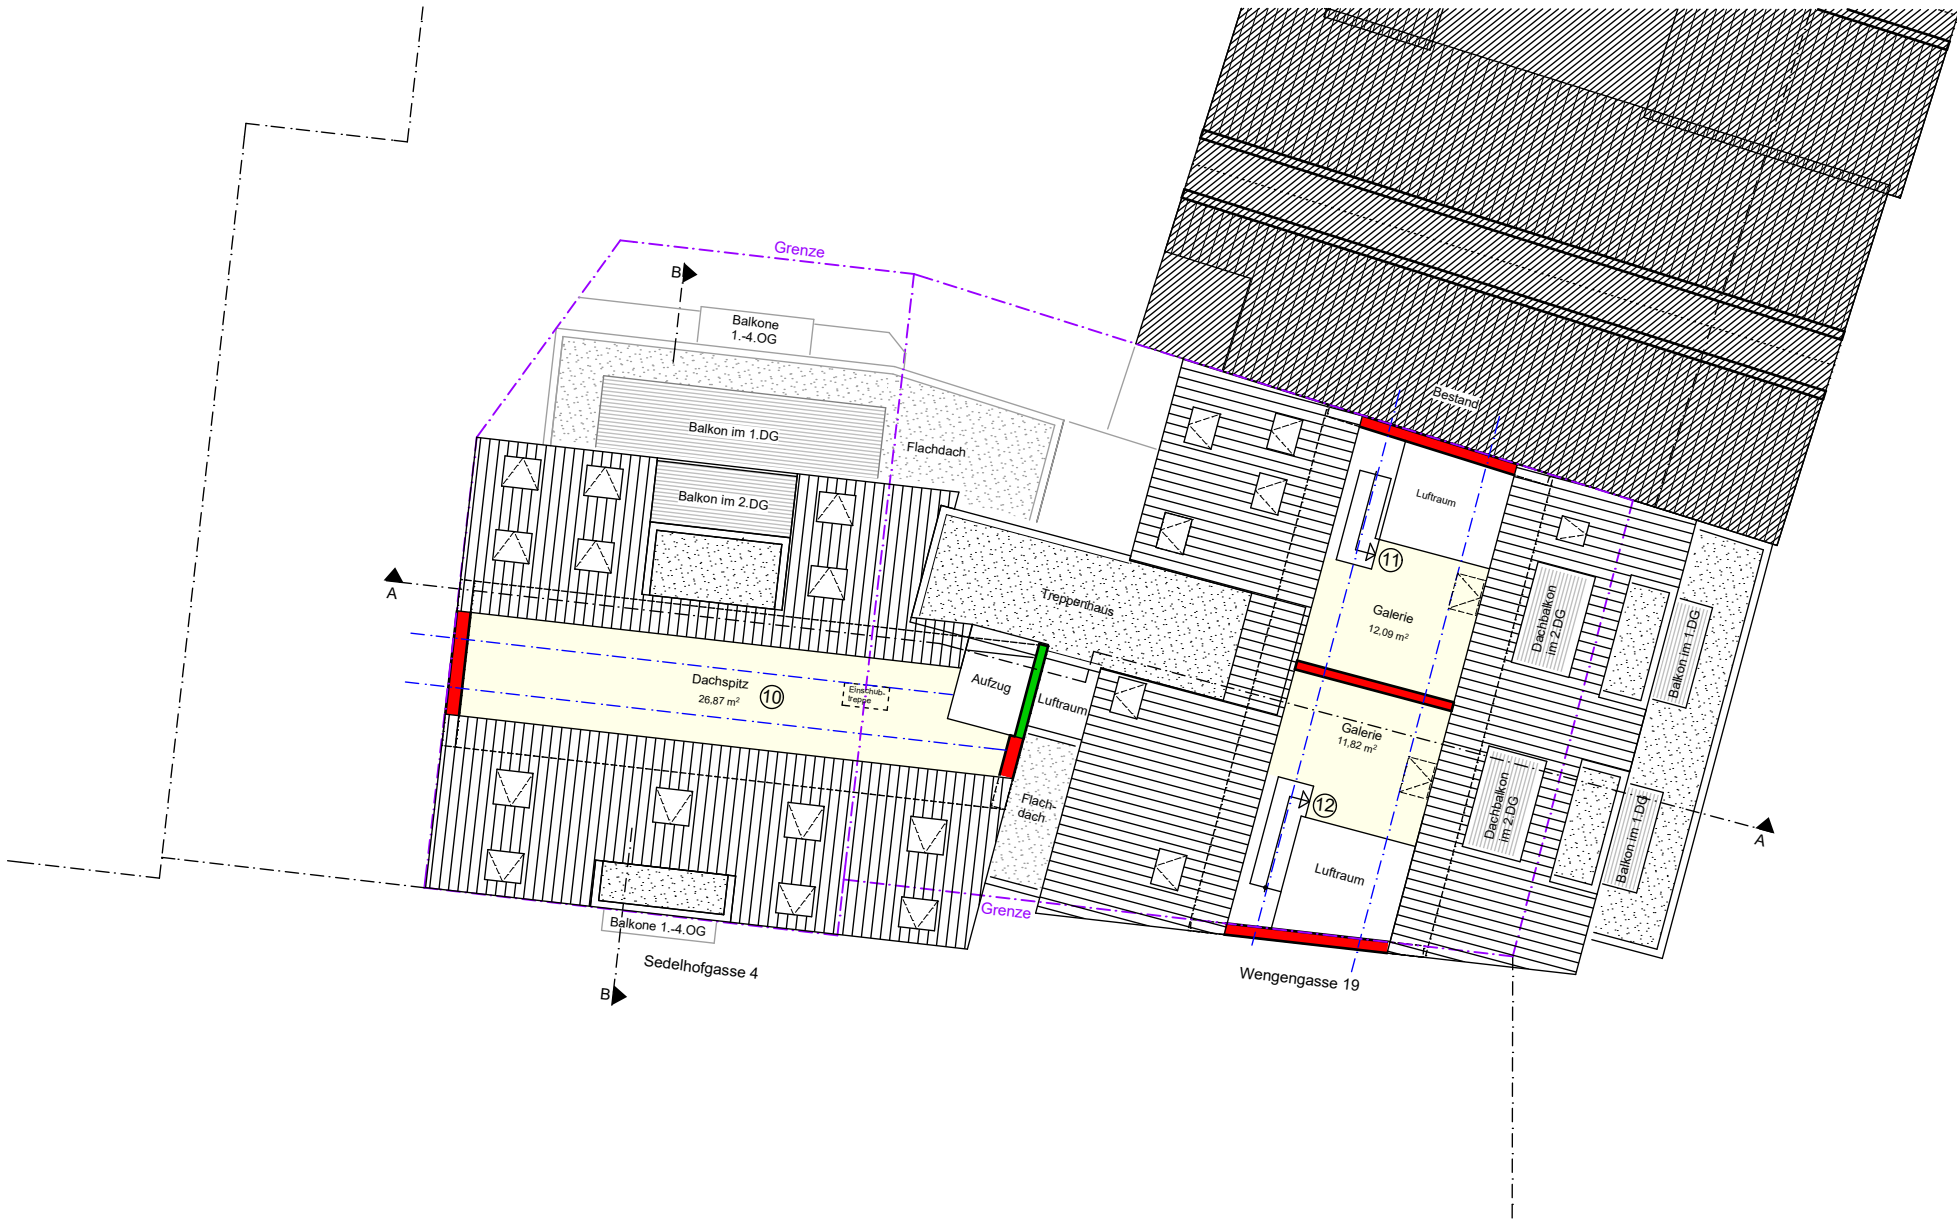

Umbau + Aufstockung Wengengasse 19
Neubau Sedelhofgasse 4
Vorhabenpläne



Dachspitz M 1:200

HENLE GBR

Stand 17.06.2019

ARCHITEKTURBÜRO
ERNE + SCHULER

BRENZSTRASSE 8 • 89073 ULM
FON +49 (0) 731 - 71 94 93
FAX +49 (0) 731 - 71 96 42
MAIL ERNESCHULER@GMX.DE



Umbau + Aufstockung Wengengasse 19
Neubau Sedelhofgasse 4
Vorhabenpläne




Dachaufsicht M 1:200


HENLE GBR


Stand 17.06.2019

ARCHITEKTURBÜRO
ERNE + SCHULER

BRENZSTRASSE 8 • 89073 ULM
FON +49 (0) 731-71 94 93
FAX +49 (0) 731-71 96 42
MAIL ERNESCHULER@GMX.DE

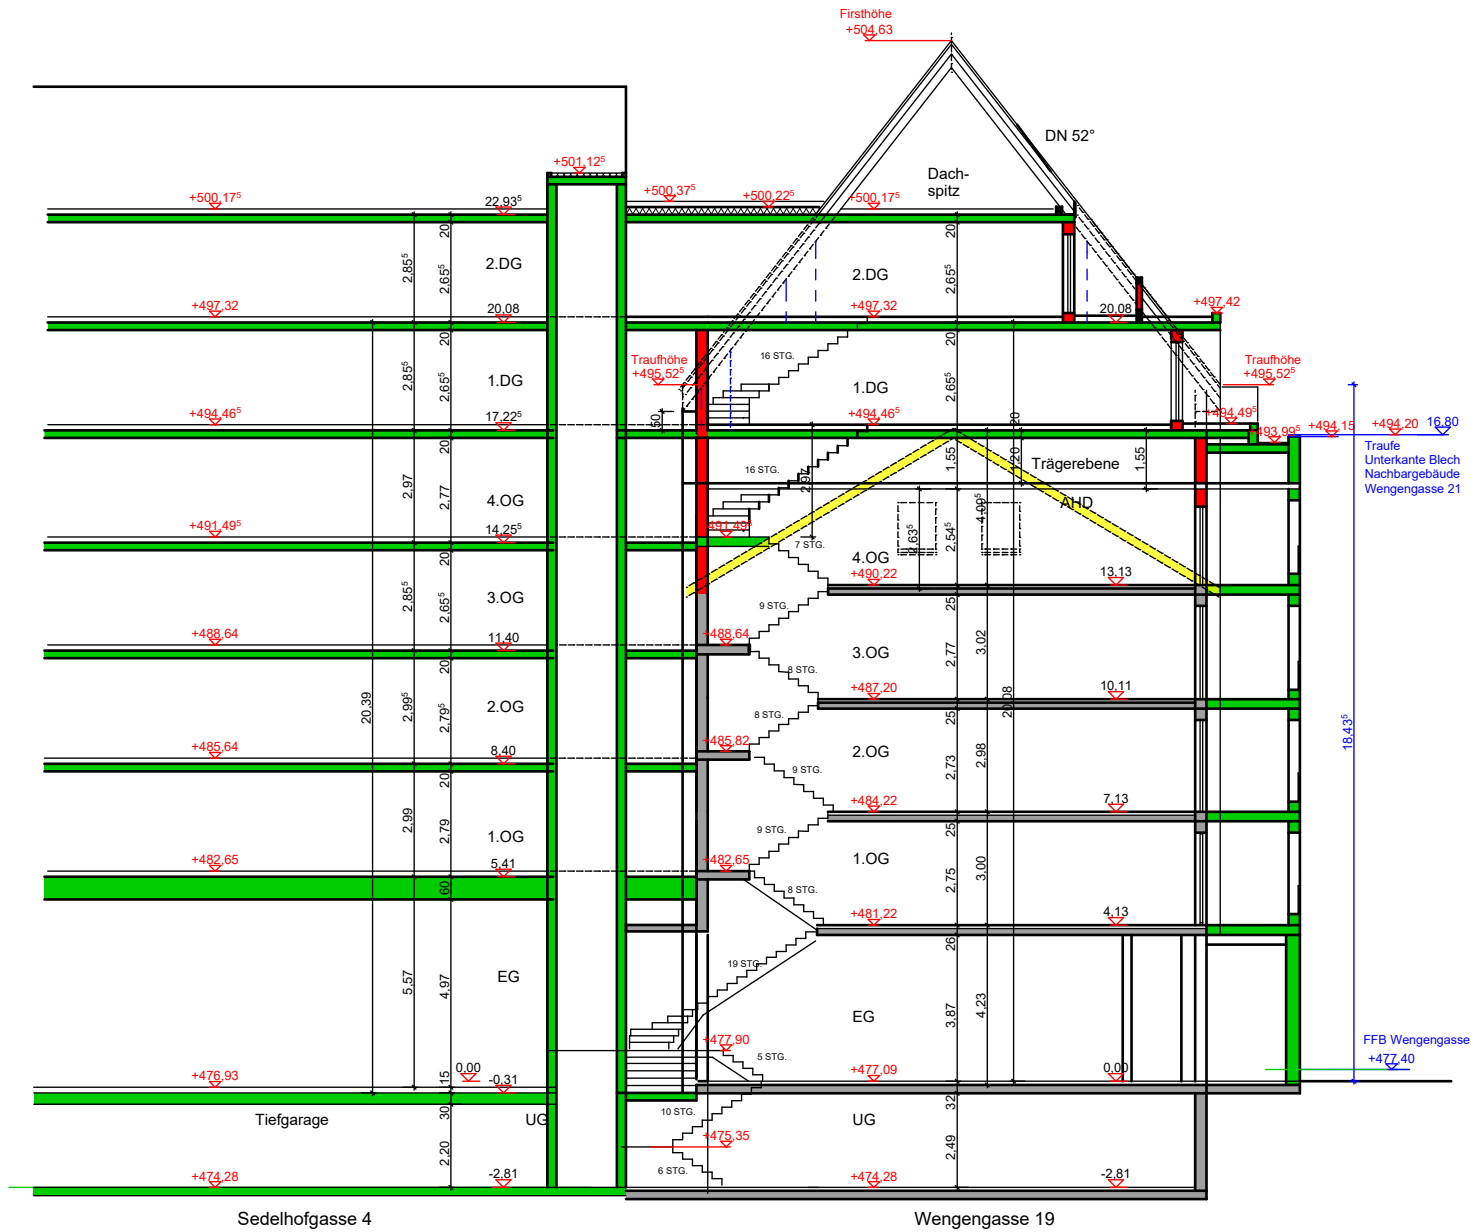

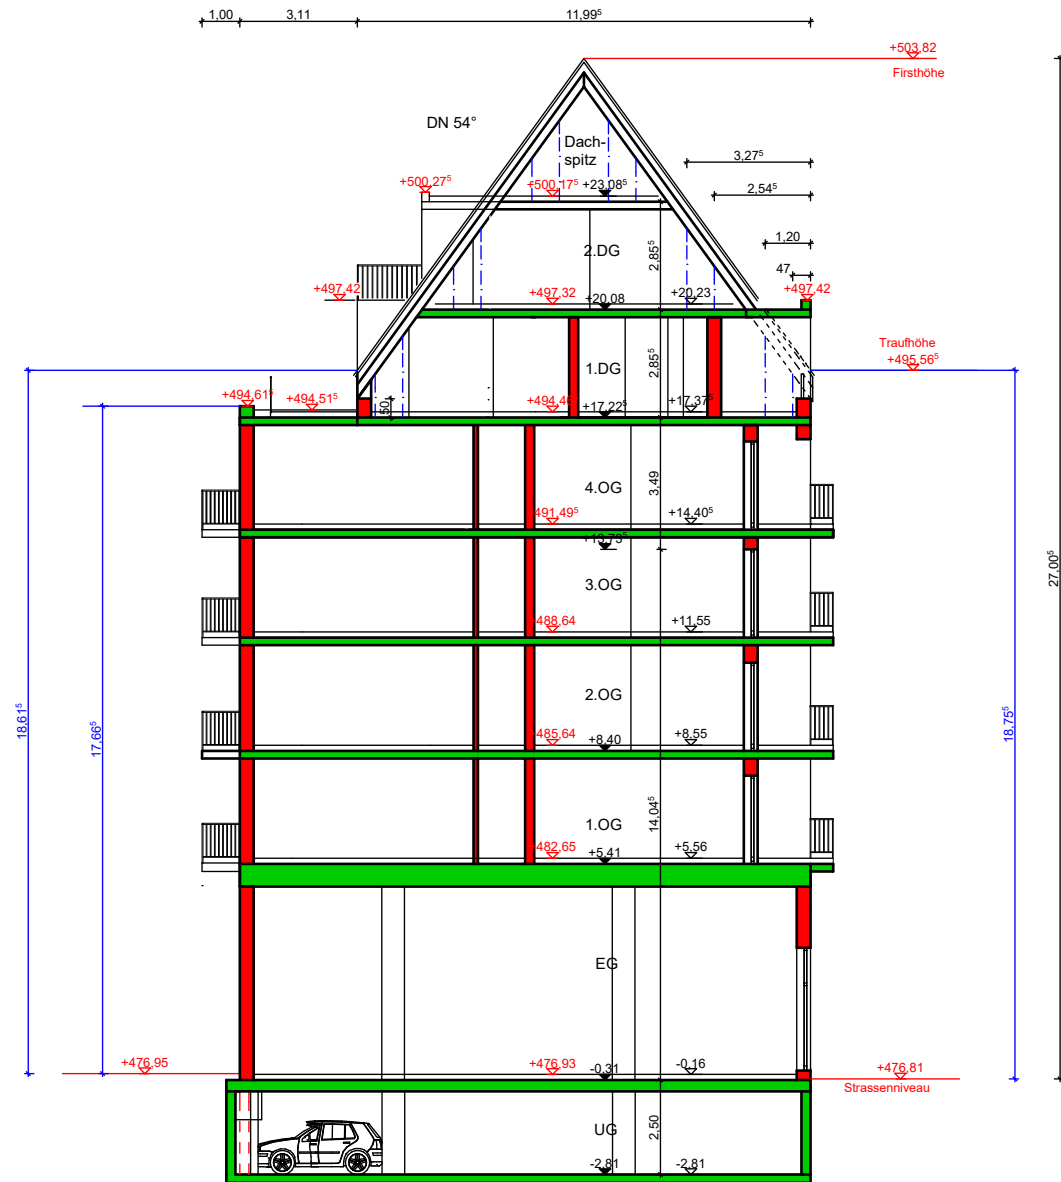

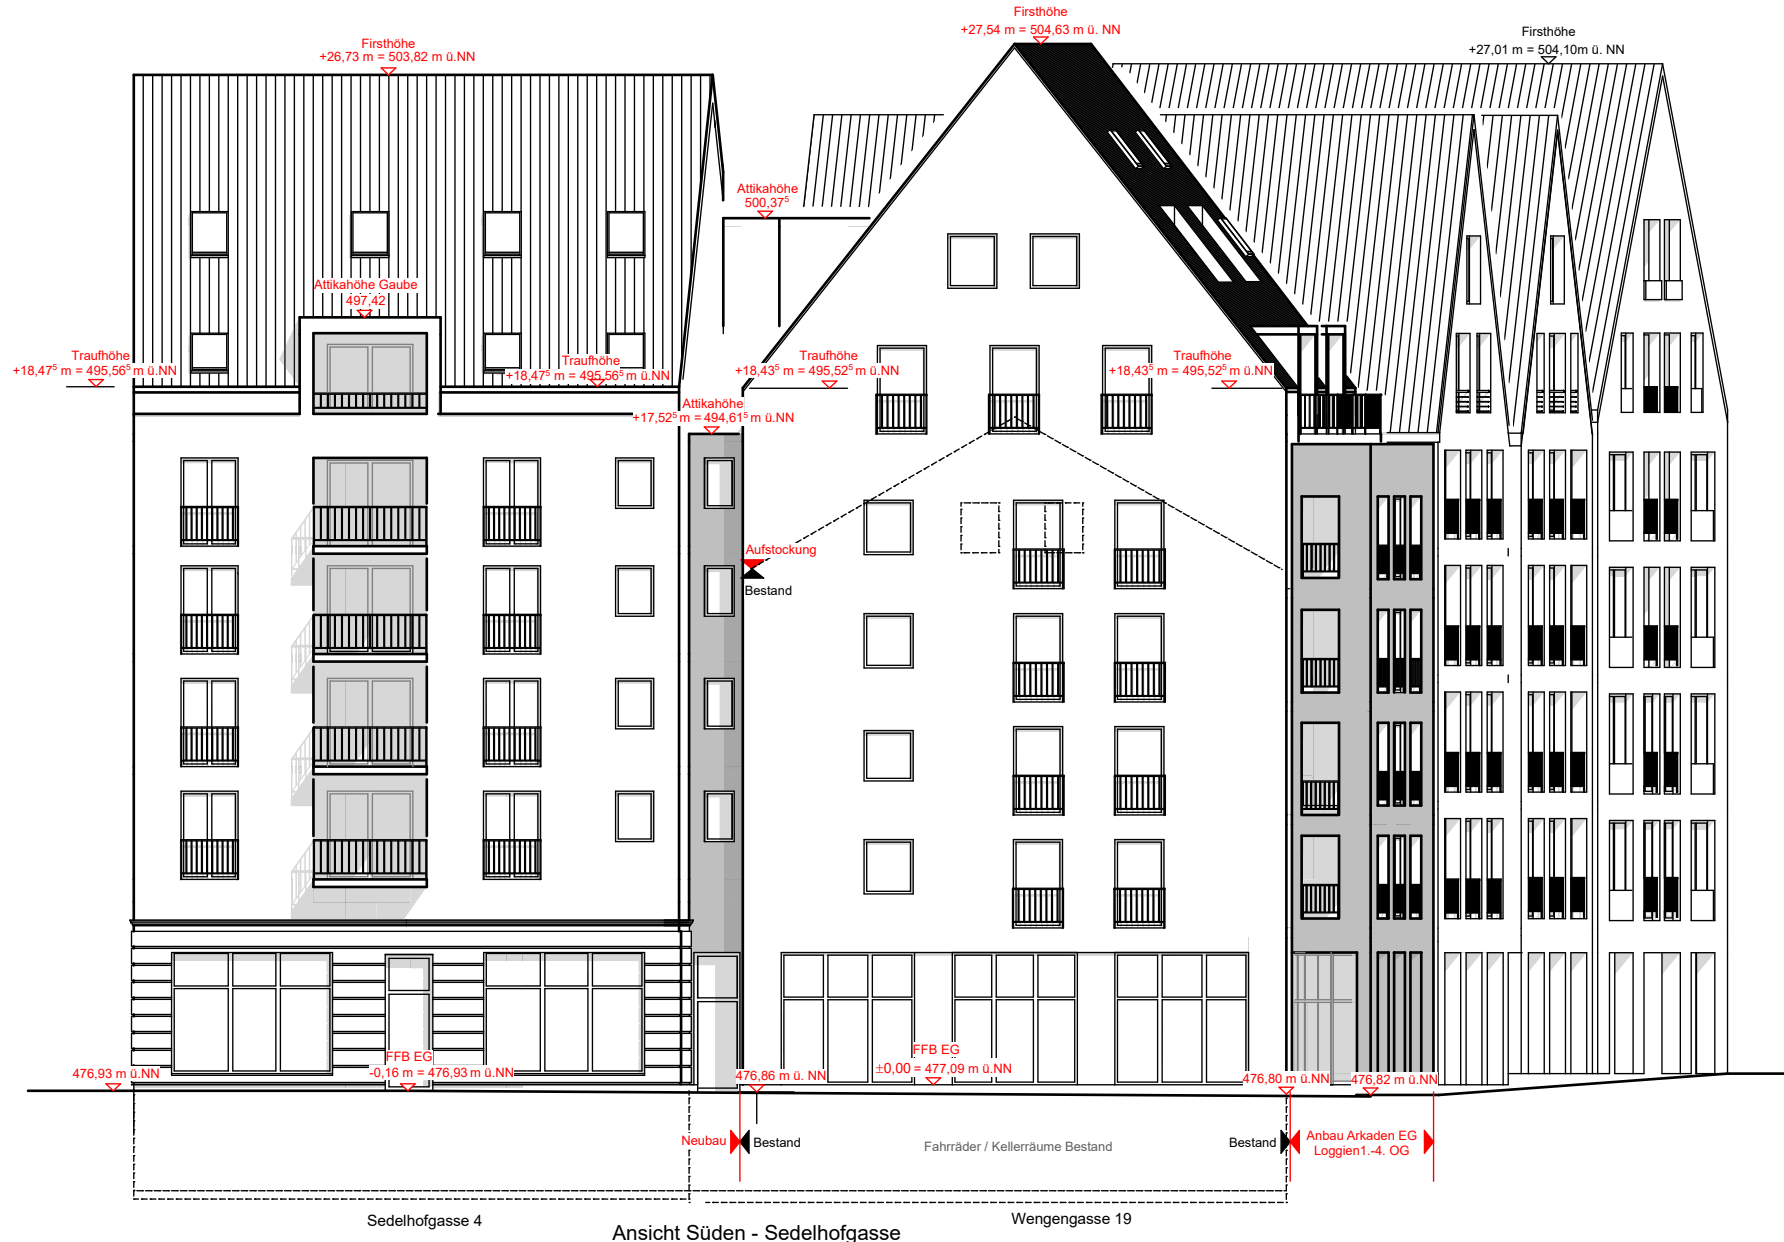

Umbau + Aufstockung Wengengasse 19
Neubau Sedelhofgasse 4
 Vorhabenpläne

Ansicht Süden - Sedelhofgasse


Ansicht Süden M 1:200

HENLE GBR

Stand 17.06.2019

ARCHITEKTURBÜRO
ERNE + SCHULER

BRENZSTRASSE 8 • 89073 ULM
 FON +49 (0) 731- 71 94 93
 FAX +49 (0) 731- 71 96 42
 MAIL ERNESCHULER@GMX.DE

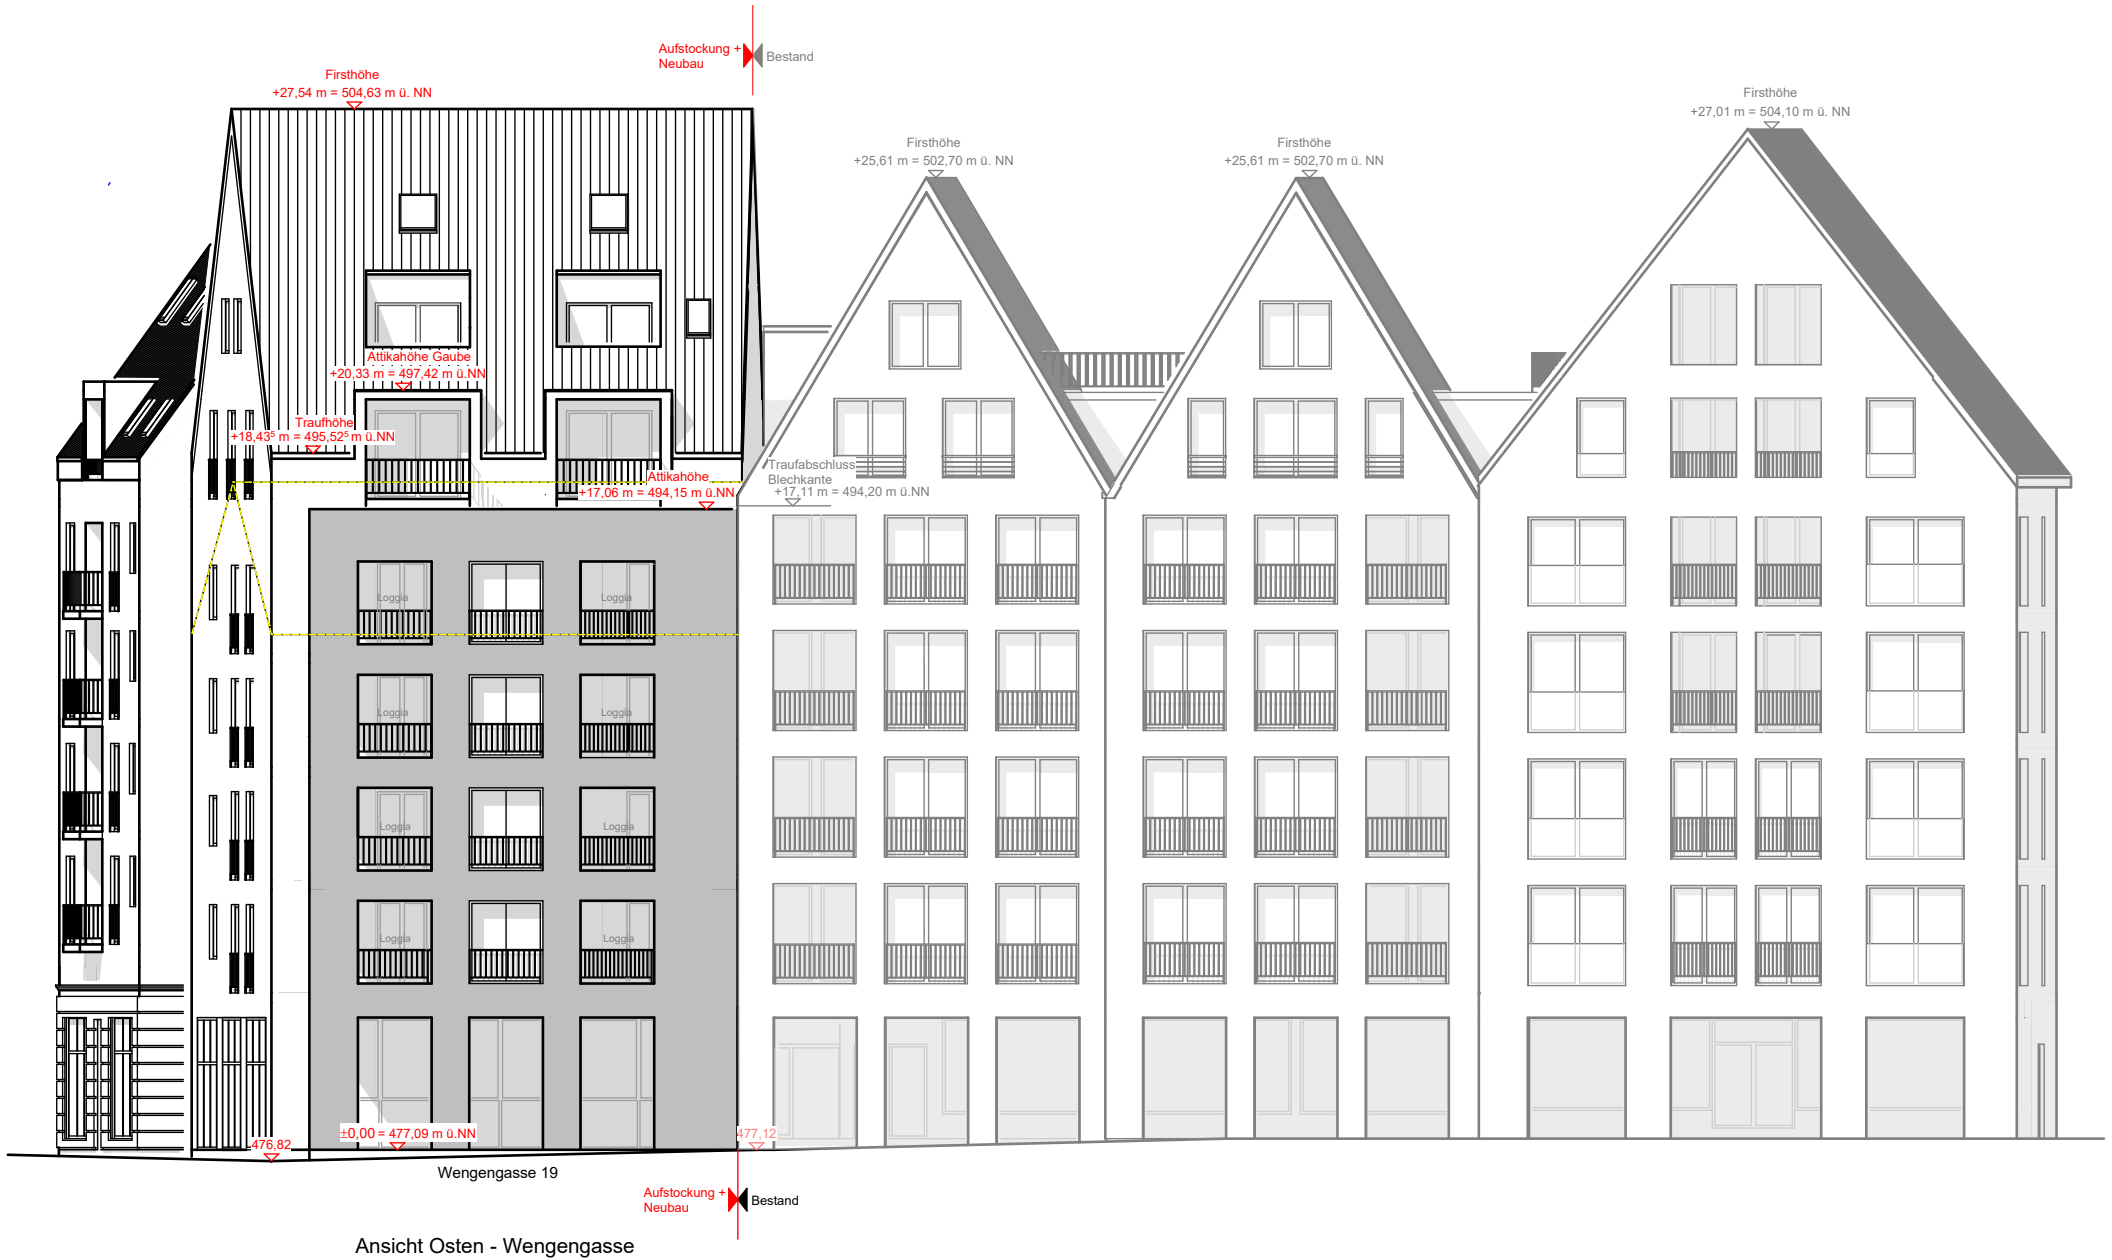

Ansicht Osten - Wengengasse

Umbau + Aufstockung Wengengasse 19
Neubau Sedelhofgasse 4
 Vorhabenpläne


Ansicht Osten M 1:200

HENLE GBR

Stand 17.06.2019

ARCHITEKTURBÜRO
ERNE + SCHULER

BRENZSTRASSE 8 • 89073 ULM
 FON +49 (0) 731 - 71 94 93
 FAX +49 (0) 731 - 71 96 42
 MAIL ERNESCHULER@GMX.DE

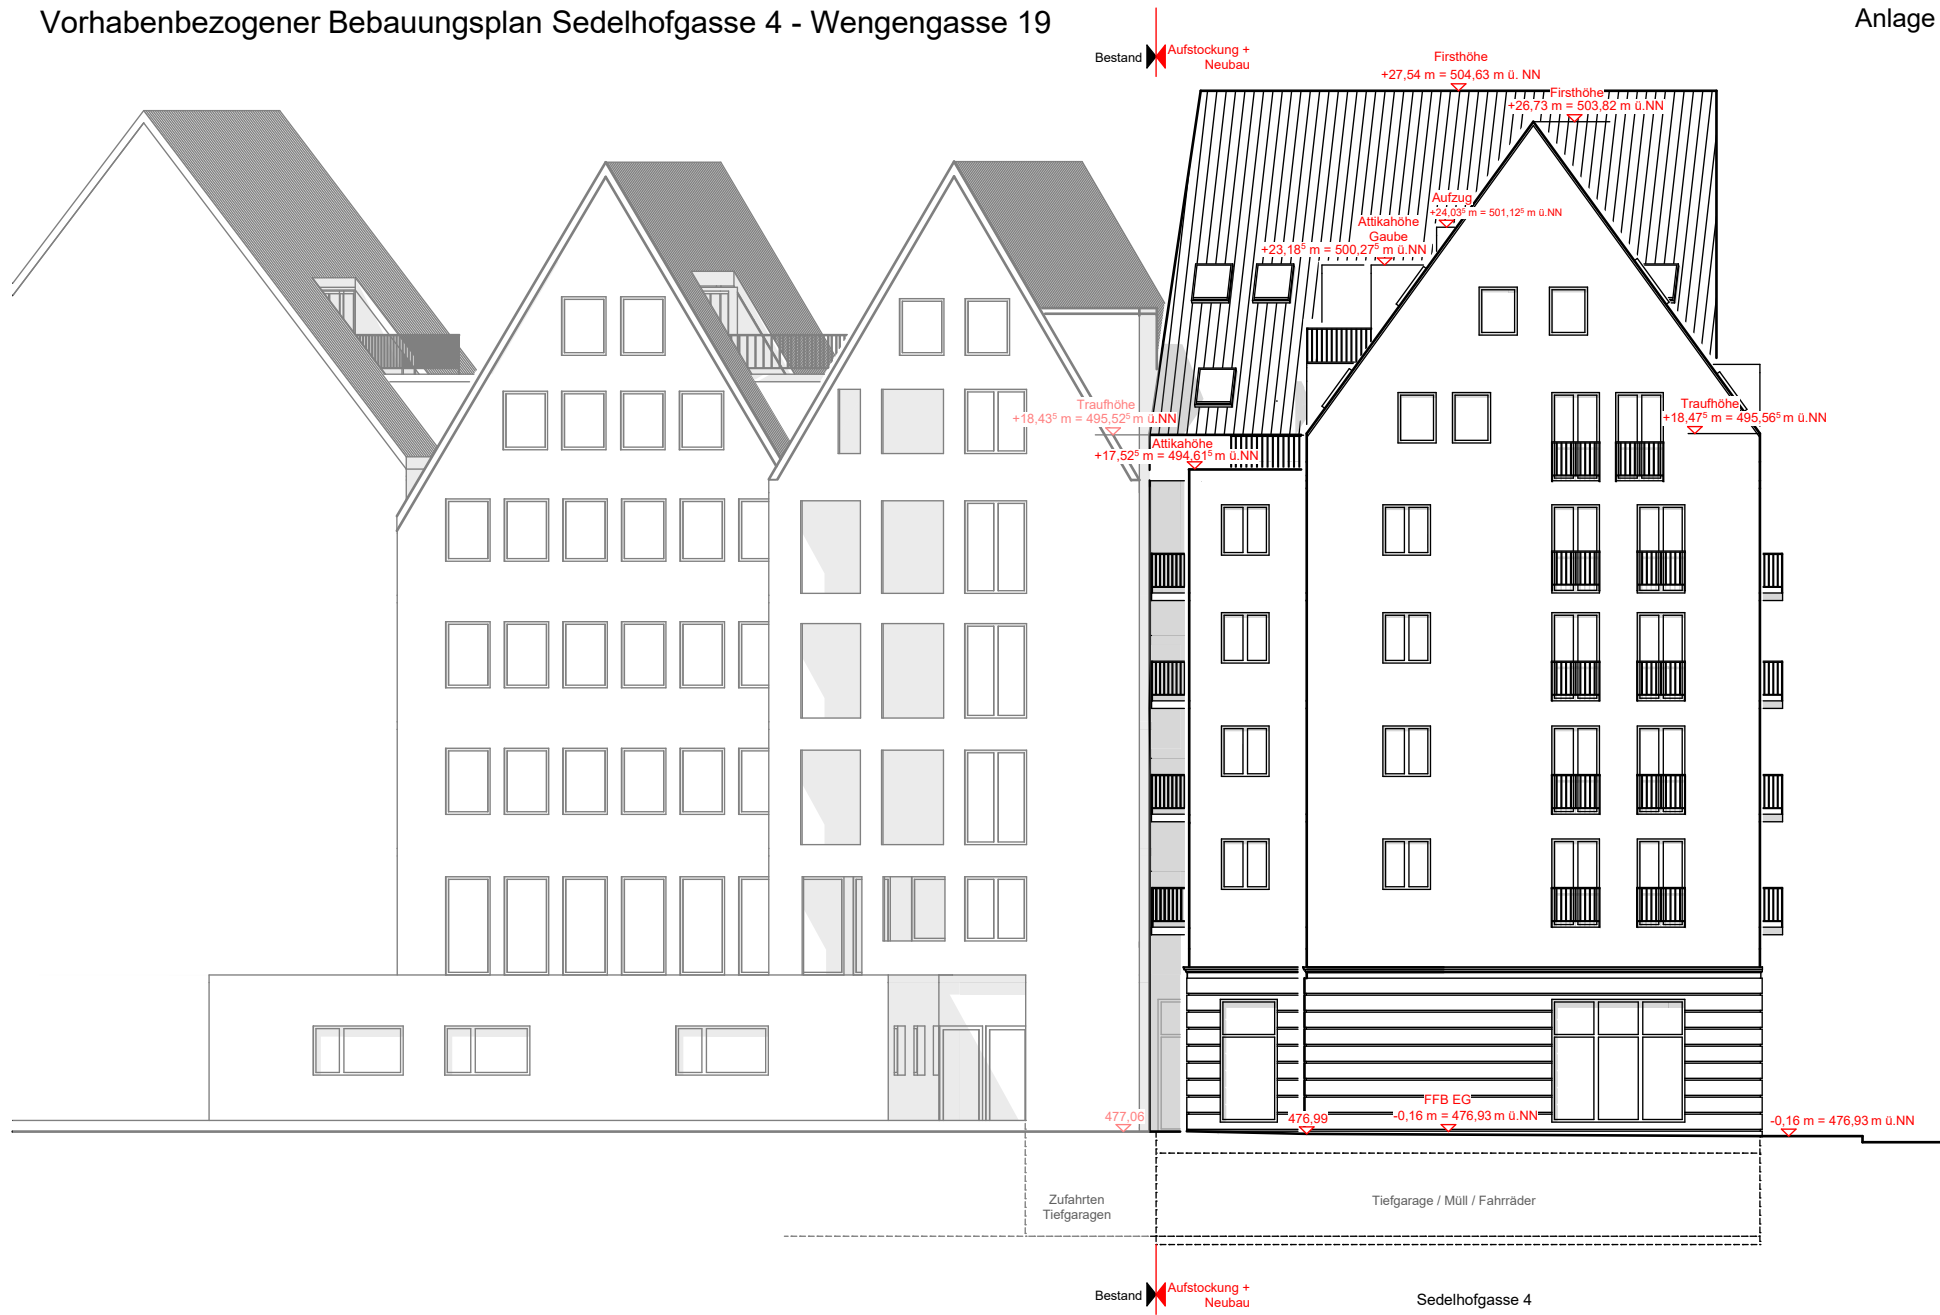

Bestand Aufstockung + Neubau

Sedelhofgasse 4
Ansicht Westen

Umbau + Aufstockung Wengengasse 19
Neubau Sedelhofgasse 4
Vorhabenpläne


Ansicht Westen M 1:200

HENLE GBR

Stand 17.06.2019

ARCHITEKTURBÜRO
ERNE + SCHULER

BRENZSTRASSE 8 • 89073 ULM
FON +49 (0) 731 - 71 94 93
FAX +49 (0) 731 - 71 96 42
MAIL ERNESCHULER@GMX.DE

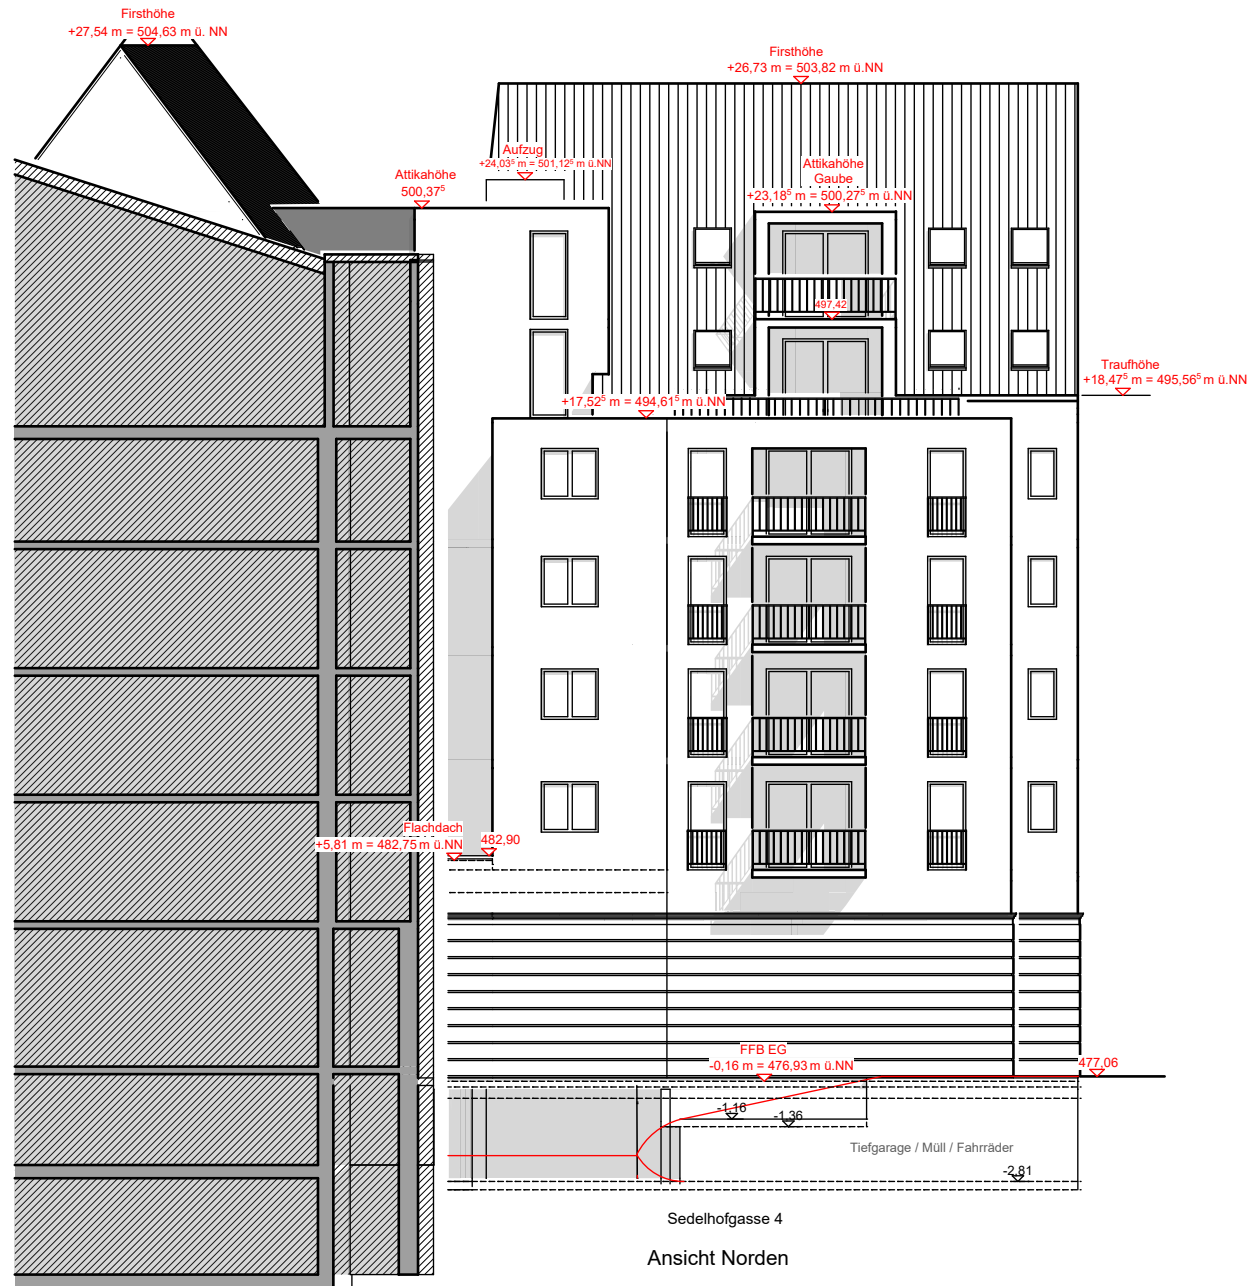

Sedelhofgasse 4
Ansicht Norden

Umbau + Aufstockung Wengengasse 19
Neubau Sedelhofgasse 4
Vorhabenpläne

Ansicht Norden M 1:200

HENLE GBR

Stand 17.06.2019

ARCHITEKTURBÜRO
ERNE + SCHULER

BRENZSTRASSE 8 • 89073 ULM
FON +49 (0) 731- 71 94 93
FAX +49 (0) 731- 71 96 42
MAIL ERNESCHULER@GMX.DE