

Bürgerdienste
Stadt Ulm

Herrn Roland Häußler
Olgastr.66
89073 Ulm

Stadt Ulm Bürgerdienste						
Eing. 11. Juni 2019						
I	II	III	IV	V	GZ	Eilt
bR	WV	zdA	bRg	zK	Uml	MF

Antrag auf Zuwendung zum Neubau BA4 Tierheim Ulm
04.06.2019

Sehr geehrter Herr Häußler,

Wie bereits gestern besprochen wurde Bauabschnitt Katzenhaus auf 2020 verschoben. Bauabschnitt Tierversmittlung, Vogelvoliere, Verwaltung und Außenanlagen wird vorgezogen. Diese Maßnahme ist notwendig, um den Betriebsablauf sicherzustellen.

Wir beantragen hiermit eine Zuwendung € 150.000 beim MLR für den Bauabschnitt: Tierversmittlung, Außenanlagen u. Verwaltung, der jetzt zum BA 2 wird. Gleichzeitig bitten wir die Städte Ulm u. Neu-Ulm ebenfalls um einen Zuschuss von 112.500(übliche Aufteilung)
Sie erhalten mit diesem Schreiben den Antrag nach VWV für Tierheime sowie die unten genannten Anlagen.

In der Hoffnung auf einen positiven Bescheid verbleiben wir

Mit freundlichen Grüßen
Horst Widder, Schatzmeister



Anlagen:
Antrag auf Förderung Tierheime
Finanzierungsplan
Kostenschätzung Architekt
Baupläne



Tierheim und
Tierschutzbund
Ulm/Neu-Ulm
und Umgebung e.V.

Tierheim und Geschäftsstelle
des Deutschen Tierschutzbundes
Örlinger-Tal-Weg 40
89081 Ulm

Telefon: (07 31) 97923150
Telefax: (07 31) 6 69 62

E-Mail: info@tierheim-ulm.de
Internet: www.tierheim-ulm.de

1. Vorsitzende
Dagmar Kaufmann-Widder
Telefon: (0 73 08) 92 46 90

2. Vorsitzende
Regina Bertele
Telefon: (07 31) 9717167

Schatzmeister
Horst Widder
Telefon: (0 73 08) 924690

Schriftführerin
Rosita Schaubert
Telefon: (0 7391) 7778577

Registergericht
Amtsgericht Ulm

Registernummer
VR 105

Finanzamt Ulm
Steuernummer 88048/10007

Gläubiger ID: DE78ZZZ00000153765

Sparkasse Ulm
BLZ 630 500 00
Konto 12 99 29
BIC: SOLADES1ULM
IBAN: DE5563050000000129929

Ulmer Volksbank e.G.
BLZ 630 901 00
Konto 23 58 000
BIC: ULMVDE66
IBAN: DE90630901000002358000

Wir sind als gemeinnützig und
besonders förderungswürdig
anerkannt.

Sie können Ihre Spende daher
steuerlich geltend machen.

Mitglied:



Anlage zur VwV-Tierheime

Tierheim u. Tierschutzbund Ulm/Neu-Ulm u.U. e.V.

(Bezeichnung des / der Antragsteller(s))

0731/97923150

(Telefon)

Örlinger-Tal-Weg 40

(Straße, Hausnummer)

0731/97923159

(Fax)

89081 Ulm

(Postleitzahl, Ort)

Schatzmeister@tierheim-ulm.de

(E-mail)

Bankverbindung

630500

(BLZ)

Sparkasse Ulm

(Bezeichnung)

129929

(Konto-Nr.)

An Stadt Ulm

Olgastr.66

89073 Ulm

Antrag auf Gewährung einer Zuwendung nach der VwV-Tierheime

~~xich~~ / Wir beantrage(n) die Gewährung einer Zuwendung i.H.v. ...150.000.....EUR.

Die beantragte Zuwendung soll folgendem Zweck dienen:


Neubau Tierheim, Baabschnitt III
siehe Kostenaufstellung

(Zutreffendes bitte ankreuzen)

1. Mit dem o.g. Vorhaben wurde noch nicht begonnen und wird auch nicht vor Erhalt des Bewilligungsbescheids begonnen. ja ☒ nein ☐
2. Für den o.g. Zweck wurde / wird eine Zuwendung bei folgenden Stellen innerhalb und / oder außerhalb der Landesverwaltung und in folgender Höhe beantragt, in Aussicht gestellt oder bereits bewilligt:
..... ja ☐ nein ☒
3. Für den o.g. Zweck wurde(n) mir / uns bereits früher Zuwendungen von folgenden Stellen und in folgender Höhe gewährt:
..... ja ☐ nein ☒
4. Für den o.g. Zweck habe(n) ich / wir bereits früher Zuwendungen bei folgenden Stellen beantragt, die jedoch abgelehnt wurden:
..... ja ☐ nein ☒
5. Für die Einrichtung / das Vorhaben besteht eine Berechtigung zum Vorsteuerabzug nach § 15 Umsatzsteuergesetz. ja ☒ nein ☐

Die vorstehenden Angaben sind richtig und vollständig.

Ulm, 01.06.2019
(Ort und Datum)

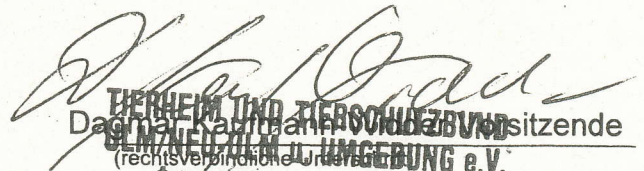
TIERHEIM UND TIERSCHUTZBUND
Dagmar Sachmann, Vorsitzende
GLIEDERUNG U. UMGEBUNG e.V.
(rechtsverbindliche Unterschrift)
Ortingertalweg 40 · 89081 Ulm
Telefon 07 31 - 6 59 06 · Fax 07 31 - 6 69 62
E-Mail: info@tierheim-ulm.de

Anlage(n):

Darstellung der Ausgaben und Übersicht über die Finanzierung gegebenenfalls unter Einbeziehung von unentgeltlichen Arbeitsleistungen (vergleiche Nummer 5.3 VwV-Tierheime).

Baupläne
Kostenplan
Finanzierungsplan



Tierheim und
Tierschutzbund
Ulm/Neu-Ulm
und Umgebung e.V.

Tierheim und Geschäftsstelle
des Deutschen Tierschutzbundes
Örlinger-Tal-Weg 40
89081 Ulm

Telefon: (07 31) 97923150
Telefax: (07 31) 6 69 62

E-Mail: info@tierheim-ulm.de
Internet: www.tierheim-ulm.de

1. Vorsitzende
Dagmar Kaufmann-Widder
Telefon: (0 73 08) 92 46 90

2. Vorsitzende
Regina Bertele
Telefon: (07 31) 9717167

Schatzmeister
Horst Widder
Telefon: (0 73 08) 924690

Schriftführerin
Rosita Schaubert
Telefon: (0 7391) 7778577

Registergericht
Amtsgericht Ulm

Registernummer
VR 105

Finanzamt Ulm
Steuernummer 88048/10007

Gläubiger ID: DE78ZZZ00000153765

Sparkasse Ulm
BLZ 630 500 00
Konto 12 99 29
BIC: SOLADES1ULM
IBAN: DE5563050000000129929

Ulmer Volksbank e.G.
BLZ 630 901 00
Konto 23 58 000
BIC: ULMVDE66
IBAN: DE90630901000002358000

Wir sind als gemeinnützig und
besonders förderungswürdig
anerkannt.

Sie können Ihre Spende daher
steuerlich geltend machen.

Mitglied:

Finanzierungsplan Tierheim Ulm

3. Bauabschnitt , Tierversmittlung, Außenanlagen, Verwaltung

Gesamtkosten siehe Kostenschätzung
850.000 €

Spende Sponsor Müller	€ 300.000
Rücklagen Tierheim	€ 287.500
Zuwendung VWV MLR	€ 150.000
Zuschuss Städte Ulm/Neu-Ulm	€ 112.500

Ulm, 02. Juni 2019

Horst Widder
Schatzmeister





Müller Handels GmbH & Co. KG
Albstraße 92
89081 Ulm

Eva Ruf

Tel: 0731-174-7654

Fax:

Kostenverfolgung 0000

Tierheim UL Tiervermittlung, Außenanlagen, Verwaltung BA 3

Betreuung: Eva Ruf

Ausgabe der Kostenüberwachung

Gewerk	Kostenschätzung	Akt. Kostenstand	Differenz	% Differnz	Vergabesumme	Nachträge	n. zu vergeben	Abrechnung
Baustelleneinrichtung	36.500,00	36.500,00	0,00	0,00 %	0,00	0,00	36.500,00	0,00
Gelände Freimachen	4.500,00	4.500,00	0,00	0,00 %	0,00	0,00	4.500,00	0,00
Abbruch Eingangshalle, Sozialr., Lager	76.500,00	76.500,00	0,00	0,00 %	0,00	0,00	76.500,00	0,00
Erdarbeiten, Entwässerungsarbeiten	84.000,00	84.000,00	0,00	0,00 %	0,00	0,00	84.000,00	0,00
Gerüstbau	15.000,00	15.000,00	0,00	0,00 %	0,00	0,00	15.000,00	0,00
Beton- und Stahlbetonarbeiten	123.500,00	123.500,00	0,00	0,00 %	0,00	0,00	123.500,00	0,00
Außenwände	100.000,00	100.000,00	0,00	0,00 %	0,00	0,00	100.000,00	0,00
Entwässerungsarbeiten	20.000,00	20.000,00	0,00	0,00 %	0,00	0,00	20.000,00	0,00
Zimmererarbeiten/Speng ler	30.000,00	30.000,00	0,00	0,00 %	0,00	0,00	30.000,00	0,00
Dachabdichtung	40.000,00	40.000,00	0,00	0,00 %	0,00	0,00	40.000,00	0,00
Estricharbeiten	30.000,00	30.000,00	0,00	0,00 %	0,00	0,00	30.000,00	0,00
Bodenbeläge/Fliesen	40.000,00	40.000,00	0,00	0,00 %	0,00	0,00	40.000,00	0,00
Innenputzarbeiten	15.000,00	15.000,00	0,00	0,00 %	0,00	0,00	15.000,00	0,00



Müller Handels GmbH & Co. KG
Albstraße 92
89081 Ulm

Eva Ruf

Tel: 0731-174-7654

Fax:

Kostenverfolgung 0000

Tierheim UL Tiervermittlung, Außenanlagen, Verwaltung BA 3

Betreuung: Eva Ruf

Ausgabe der Kostenüberwachung

Gewerk	Kostenschätzung	Akt. Kostenstand	Differenz	% Differenz	Vergabesumme	Nachträge	n. zu vergeben	Abrechnung
Anstricharbeiten	15.000,00	15.000,00	0,00	0,00 %	0,00	0,00	15.000,00	0,00
Trockenbauarbeiten, abgeh. Decke	40.000,00	40.000,00	0,00	0,00 %	0,00	0,00	40.000,00	0,00
Innertüren	25.000,00	25.000,00	0,00	0,00 %	0,00	0,00	25.000,00	0,00
Fenster und Aussentüren /Sonnenschutz	44.000,00	44.000,00	0,00	0,00 %	0,00	0,00	44.000,00	0,00
Blitzschutz	5.000,00	5.000,00	0,00	0,00 %	0,00	0,00	5.000,00	0,00
Kücheneinbauten	10.000,00	10.000,00	0,00	0,00 %	0,00	0,00	10.000,00	0,00
Außenanlagen	30.000,00	30.000,00	0,00	0,00 %	0,00	0,00	30.000,00	0,00
Landschaftsarchitekt	5.000,00	5.000,00	0,00	0,00 %	0,00	0,00	5.000,00	0,00
Tragwerksplanung	20.000,00	20.000,00	0,00	0,00 %	0,00	0,00	20.000,00	0,00
HLSK-Ingenieure	15.000,00	15.000,00	0,00	0,00 %	0,00	0,00	15.000,00	0,00
Elektroingenieur	10.000,00	10.000,00	0,00	0,00 %	0,00	0,00	10.000,00	0,00
Vermessung	2.000,00	2.000,00	0,00	0,00 %	0,00	0,00	2.000,00	8.167,00
Brandschutzgutachten	4.000,00	4.000,00	0,00	0,00 %	0,00	0,00	4.000,00	0,00
EnEv Nachweis	3.000,00	3.000,00	0,00	0,00 %	0,00	0,00	3.000,00	0,00



Müller Handels GmbH & Co. KG

Albstraße 92
89081 Ulm

Eva Ruf

Tel: 0731-174-7654

Fax:

Kostenverfolgung

0000

Tierheim UL Tiervermittlung, Außenanlagen, Verwaltung BA 3

Betreuung: Eva Ruf

Ausgabe der Kostenüberwachung


Gewerk	Kostenschätzung	Akt. Kostenstand	Differenz	% Differenz	Vergabesumme	Nachträge	n. zu vergeben	Abrechnung
Behörde	5.000,00	5.000,00	0,00	0,00 %	0,00	0,00	5.000,00	0,00
Sonstiges	2.000,00	2.000,00	0,00	0,00 %	0,00	0,00	2.000,00	0,00
Gesamtsummen :	850.000,00	850.000,00	0,00	0,00 %	0,00	0,00	850.000,00	0,00

Kostenschätzung ohne Revitalisierung Bestand

Stand: 03.06.2019

Seite: 3

EM Grundstücks
GmbH & Co. KG
Albstraße 92
89081 Ulm

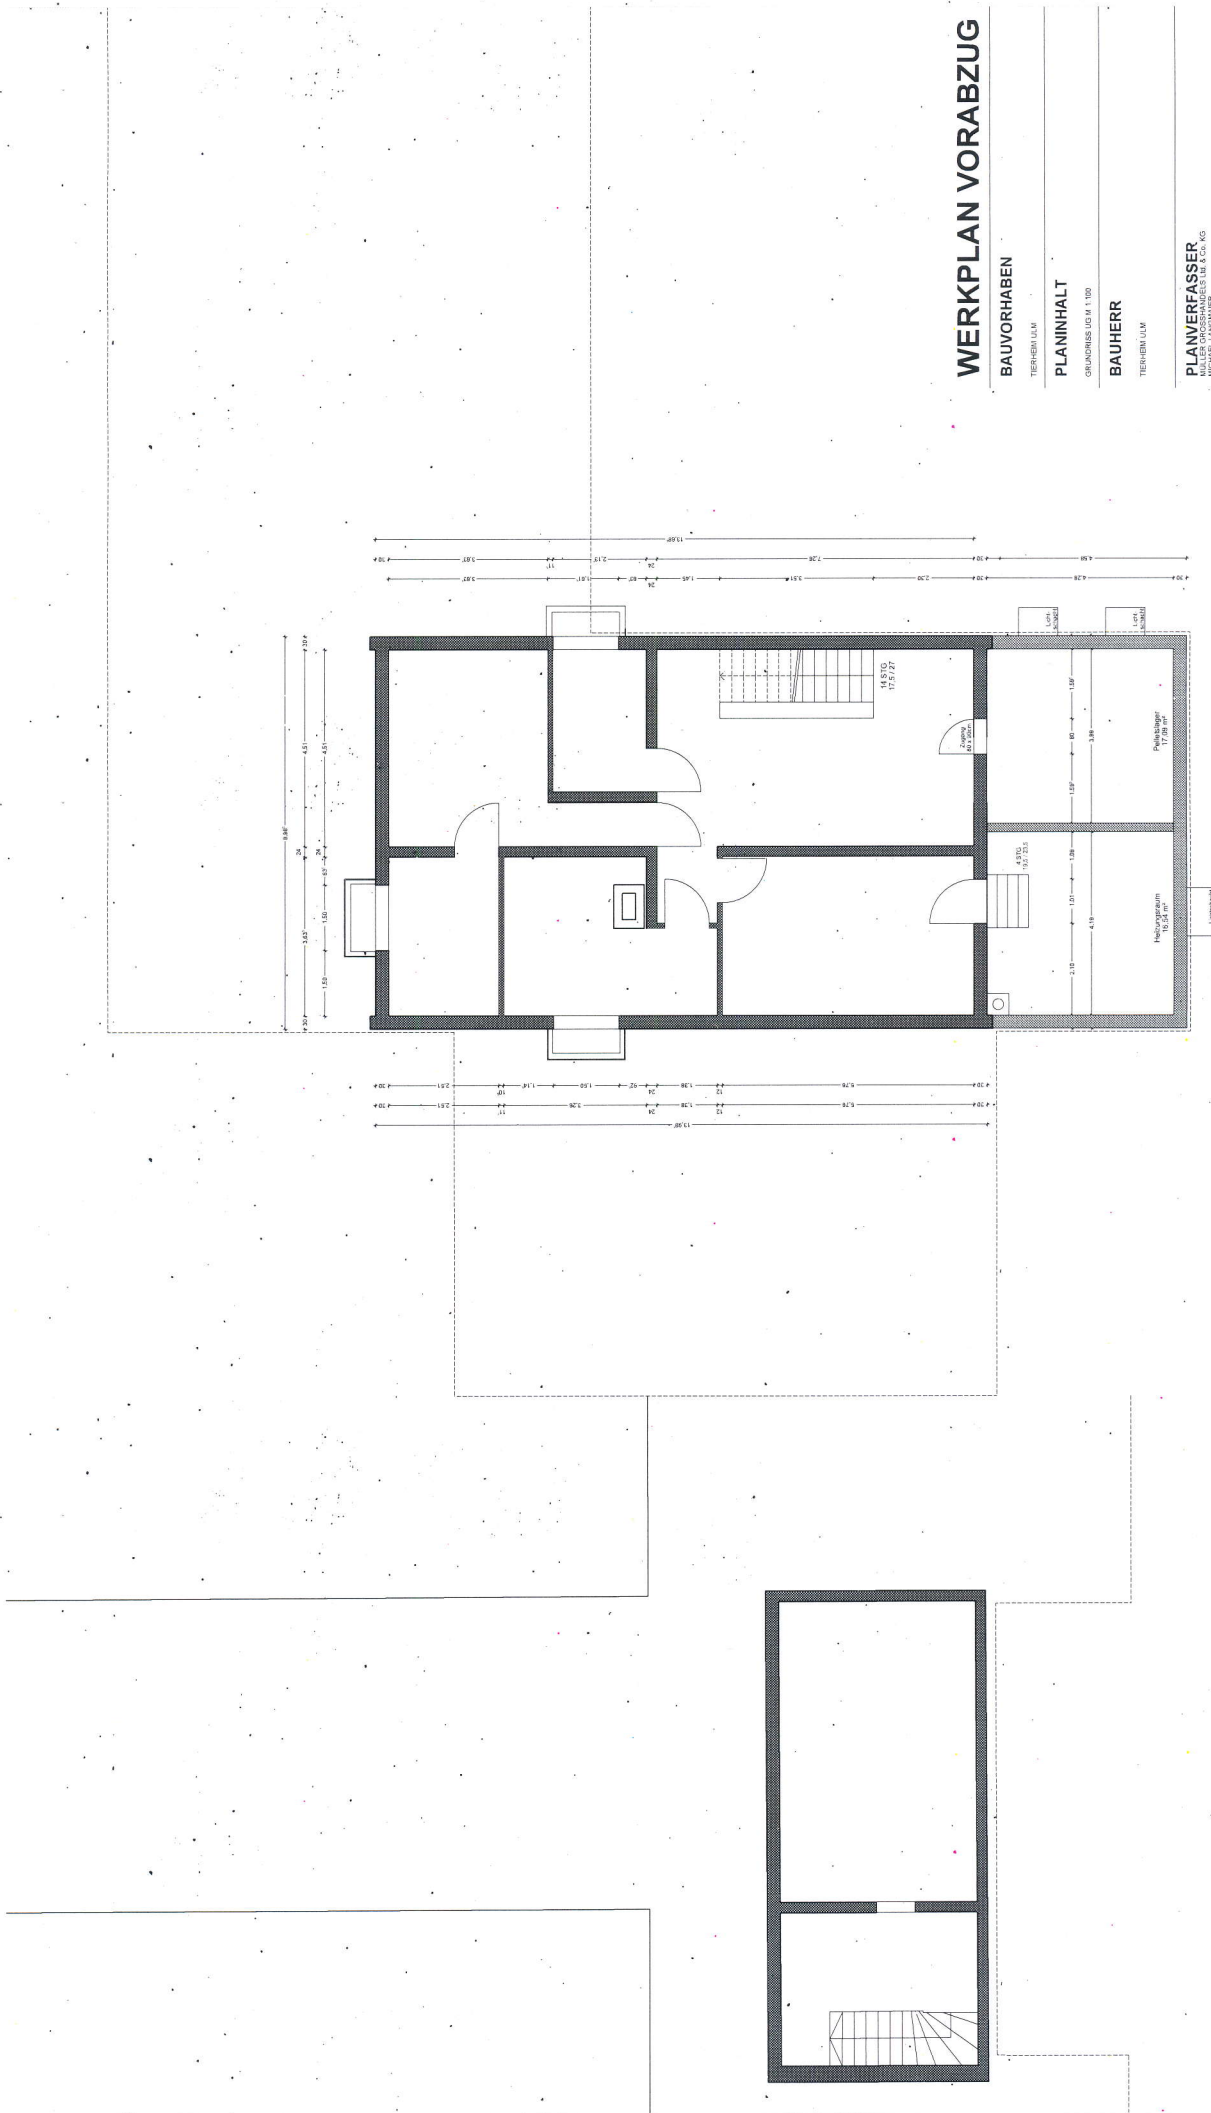

WERKPLAN VORABZUG

BAUVORHABEN
TIENHUB ULM

PLANINHALT
GRUNDRISS LG H 1:100

BAUHERR
TIENHUB ULM

PLANVERFASSTER
MICHAEL LANGENBERG
ULM, 05.08.2019

ULM, 05.08.2019



BAUABSCHNITT 2

BESTAND

BAUVORHABEN

TIERHEIM ULM

GRUNDRISS EG M 1:100


RAIHERB



BAUHERR

TIERHEIM ULM

PLANVERFASSEN
MÜLLER GROSSHANDELS Ltd. & Co. KG
MICHAEL LANGMAIER
FRANZENHAUSERWEG 15
89081 ULM
TEL.: 0731/174-7934
MAIL: michael.langmaier@muellet.de

ULM, 05.08.2019

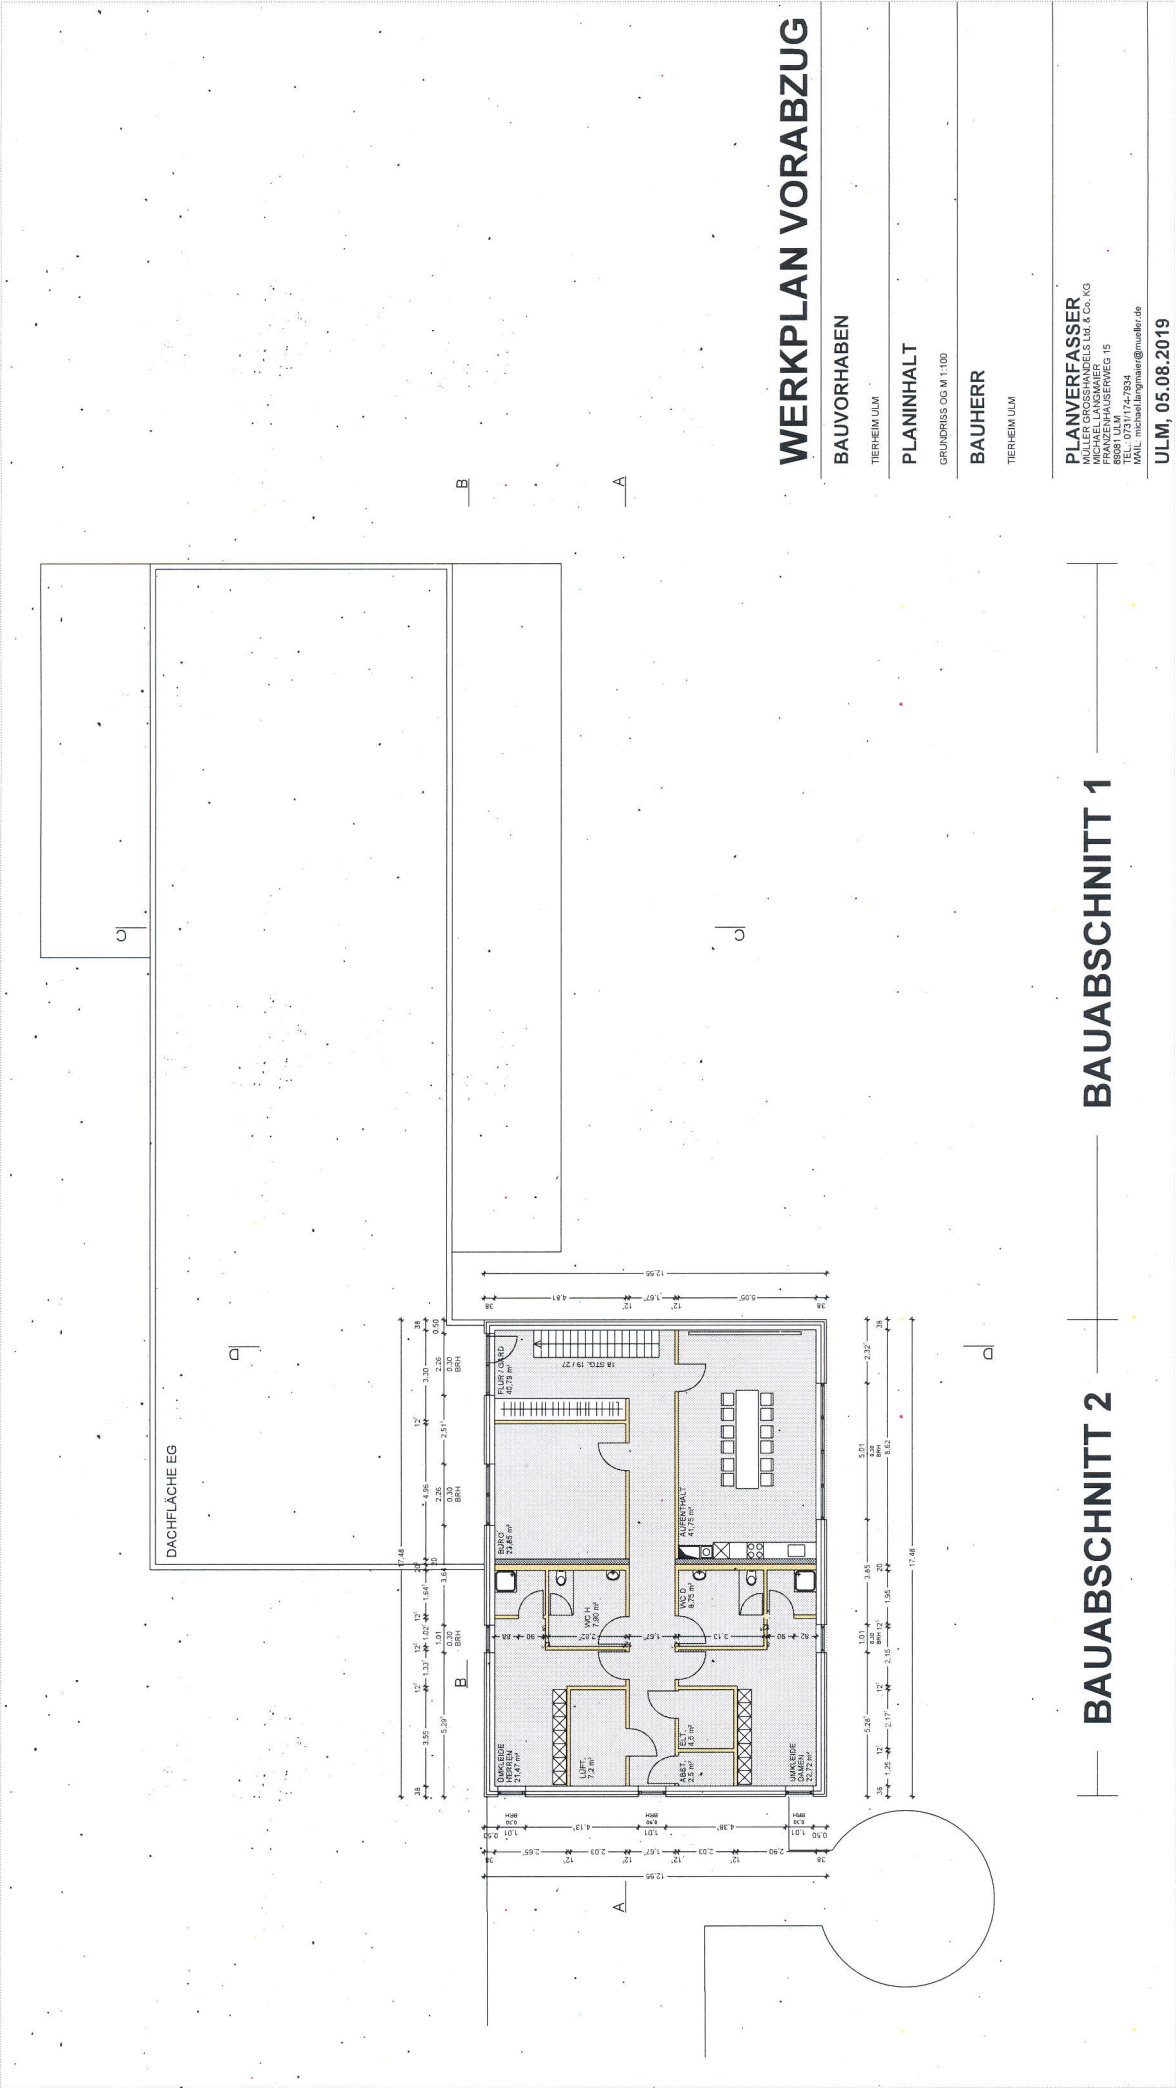

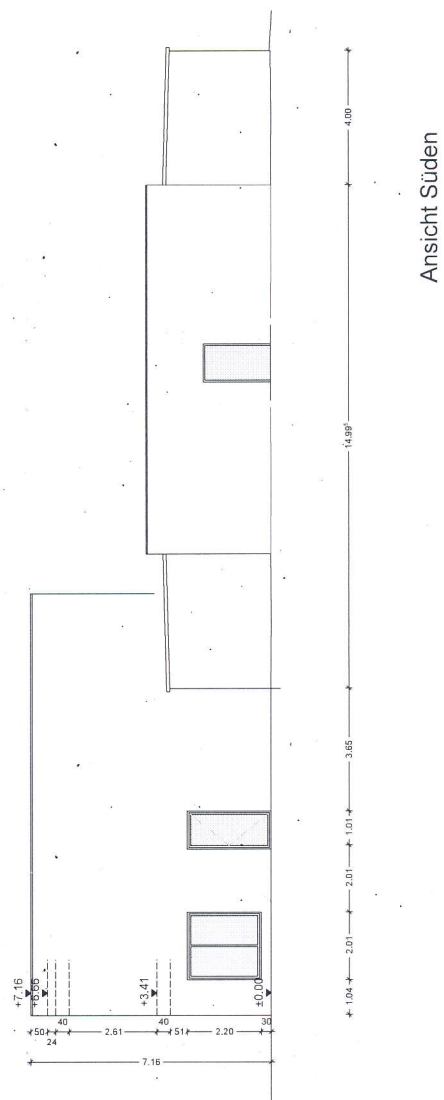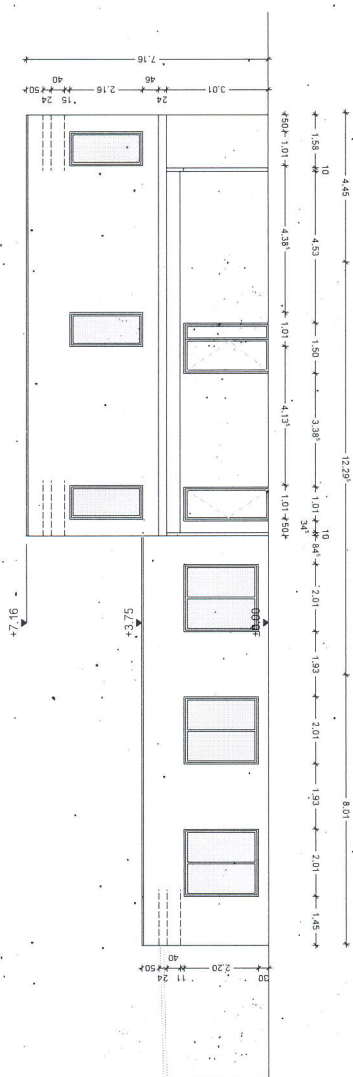

WERKPLAN VORABZUG

BAUVORHABEN

TIERHEIM ÜLM

PLANINHALT

ANSICHTEN NORDEN / SÜDEN, M 1:100


BAUHERR

TIERHEIM ULM


PLANVERFASSER

PLANVENFASSEN
MÜLLER GROSSHANDELS Ltd. & Co. KG
MICHAEL LANGMAIER
FRANZENHAUSERWEG 15
89081 ULM
TEL.: 0731/174-7934
MAIL: michael.langmaier@mueller.de

ULM, 05.08.2019

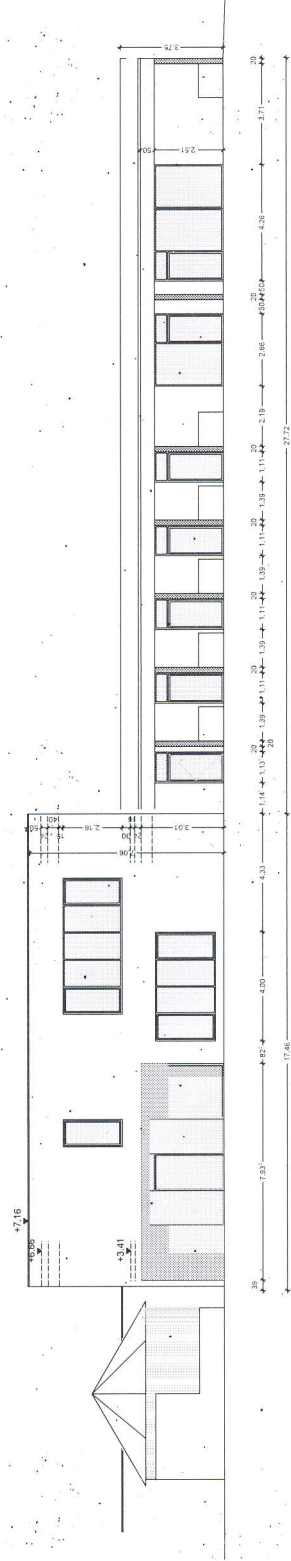

· Ansicht Westen

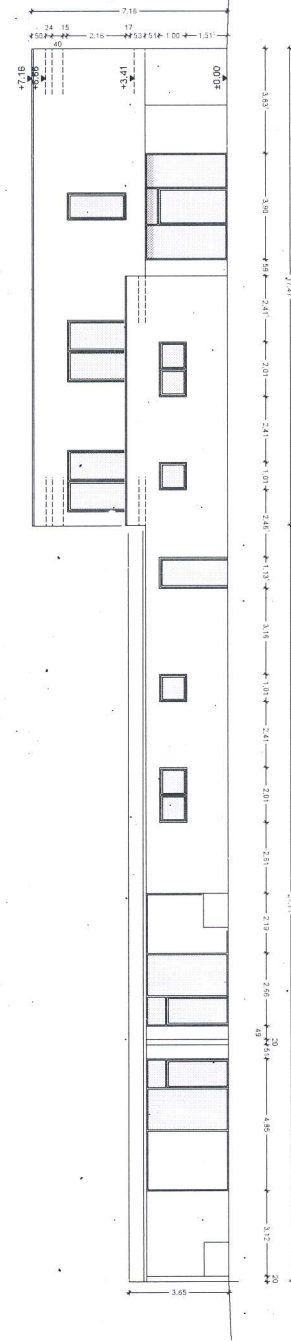

Ansicht Osten

WERKPLAN VORABZUG

BAUVORHABEN

TIERHEIM ULM

PLANINHALT

ANSICHTEN OSTEN / WESTEN M 1:100

BAUHERR

TIERHEIM ULM

PLANVERFASSEN
MÜLLER GROSSHANDELS Ltd. & Co. KG
MICHAEL LANGMAIER
FRANZENHAUSERWEG 15
89081 ULM
TEL.: 0731/174-7934
MAIL: michael.langmaier@mueller.de

ULM, 05.08.2019

[illegible]

BAUVORHABEN
TIERHEIM ULM


PLANINHALT
SCHNITTE / ANSICHTEN M 1:100

BAUHERR
TIERHEIM ULM


PLANVERFASSEN
MÜLLER GROSSHANDELS Ltd. & Co. KG
MICHAEL LANGMAIER
FRANZENHAUSERWEG 15
89081 ULM
TEL.: 0731/174-7934
MAIL: michael.langmaier@mueller.de

ULM, 05.08.2019

SCHNITT C - C

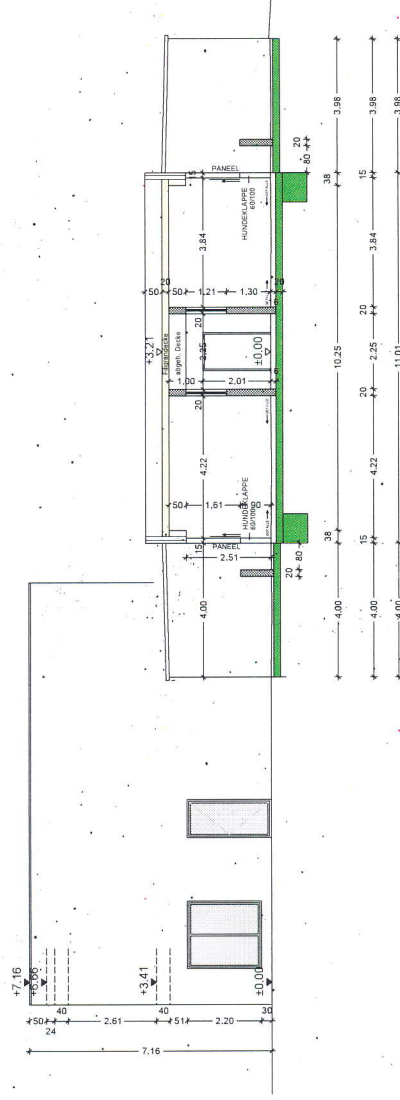

SCHNITT D - D

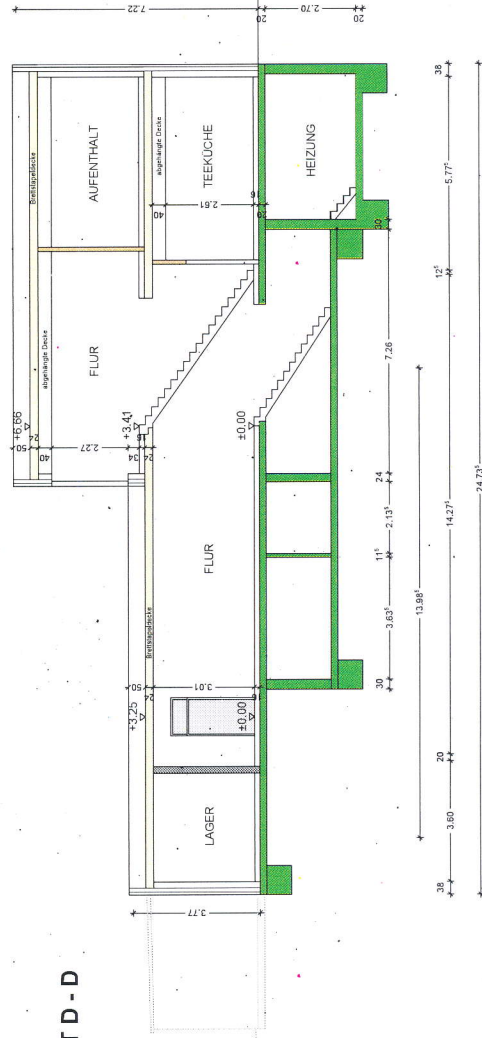

WERKPLAN VORABZUG

BAUVORHABEN

TIERHEIM ULM

PLANINHALT

SCHNITTE / ANSICHTEN M 1:100

BAUHERR

TIERHEIM ULM

PLANVERFASSTER
MÜLLER GROSSHANDELS Ltd & Co. KG
MICHAEL LANGMAIER
RÖSSELN, LANGENHAUSEN WEG 15
89091 ULM
TEL.: 0731/174-7934
MAIL: michael.langmaier@mueller.de

ULM, 05.08.2019