



MK	-
1,0	-
-	g
FD	

# Deutschhausgasse

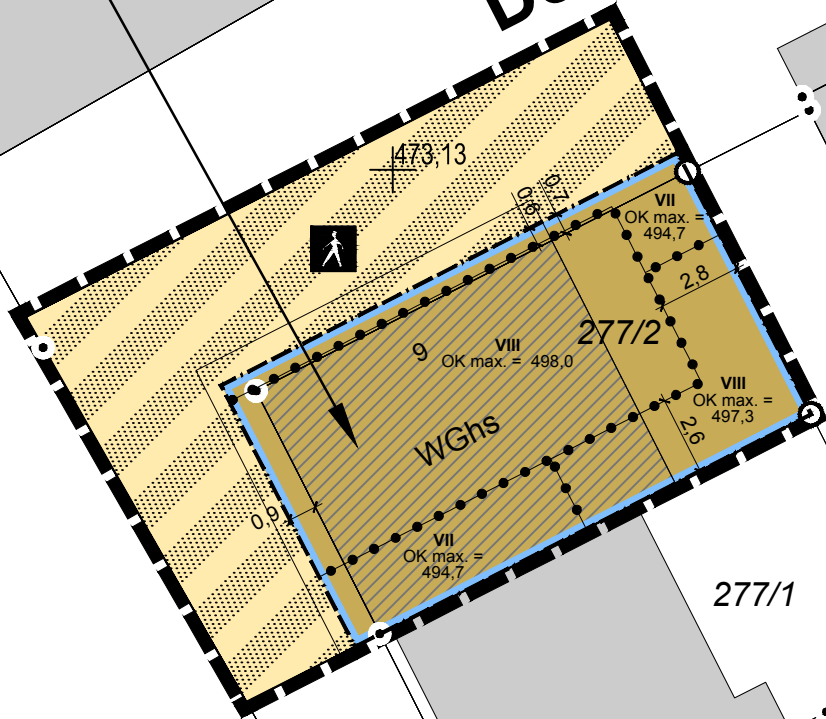

281/4

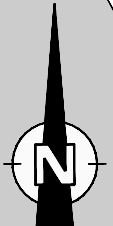

Maßstab 1 :250

Planbereich	Plan Nr.
110.5	105

**Stadt Ulm Stadtteil Mitte**  
**Vorhabenbezogener Bebauungsplan**  
**Hotel und Geschäftshaus Deutschhausgasse 9**

Bearbeitung:  
 Kling Consult (KC)  
 Planungs- und Ingenieurgesellschaft  
 Jana Fürstenberg M.Sc. Geogr.

Krumbach, den 22.08.2019