


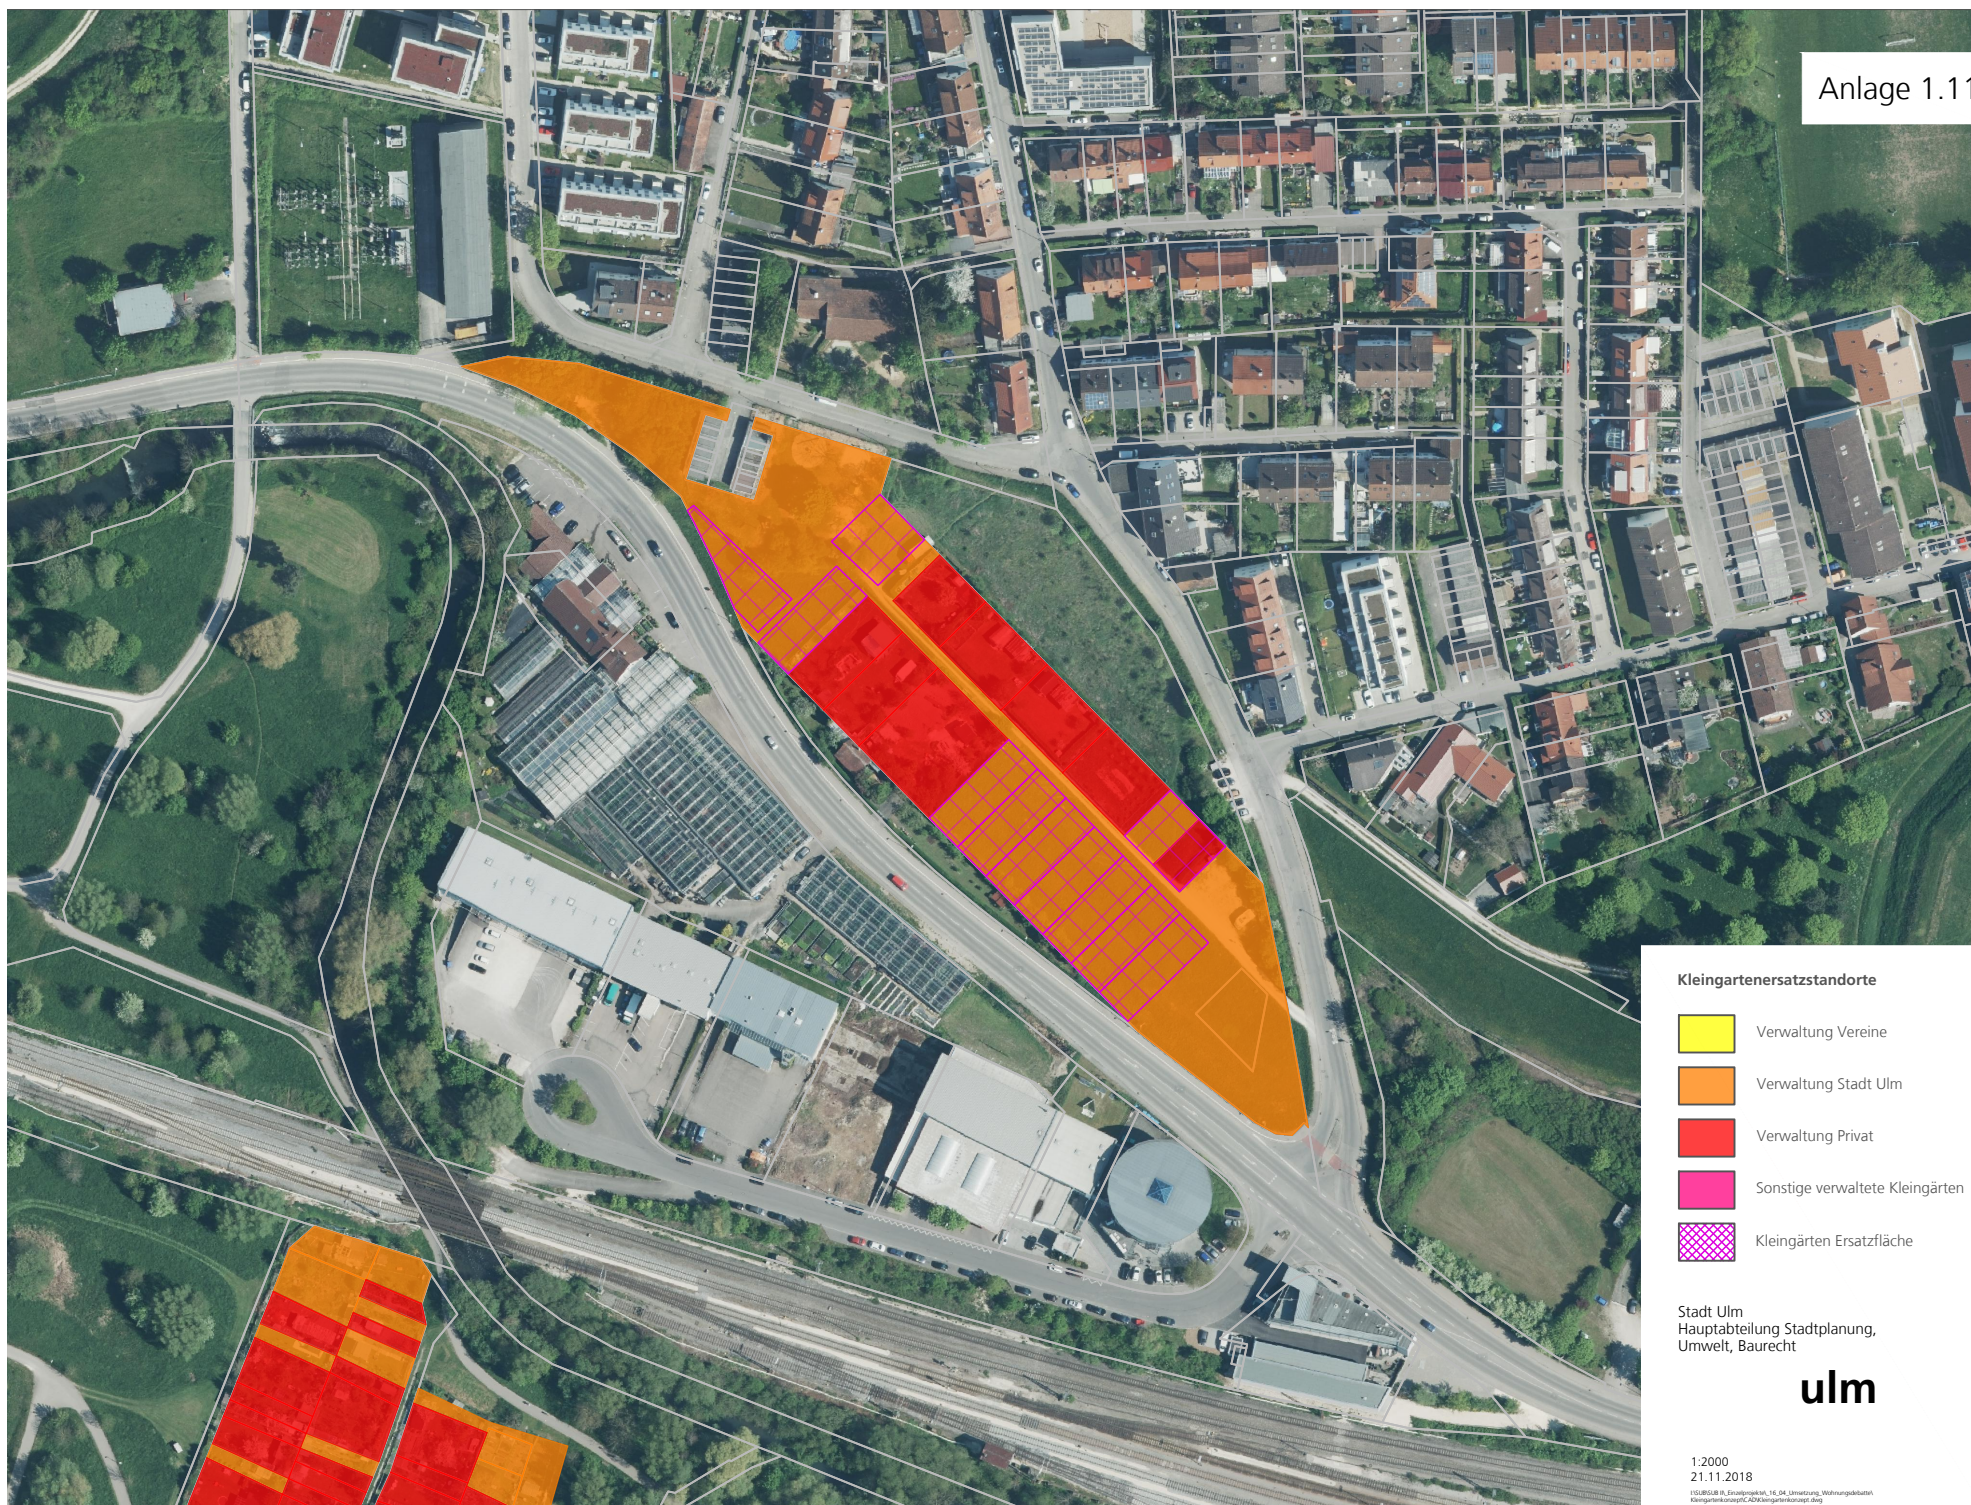

Kleingartenersatzstandorte

- Verwaltung Vereine
- Verwaltung Stadt Ulm
- Verwaltung Privat
- Sonstige verwaltete Kleingärten
- Kleingärten Ersatzfläche

Stadt Ulm
Hauptabteilung Stadtplanung,
Umwelt, Baurecht

ulm

1:2000
21.11.2018

U:\GIS\GIS_B\Zuweisungskarte_16_04_Landnutzung_Wohnungsdichten_Kleingartenersatzstandorte.dwg