


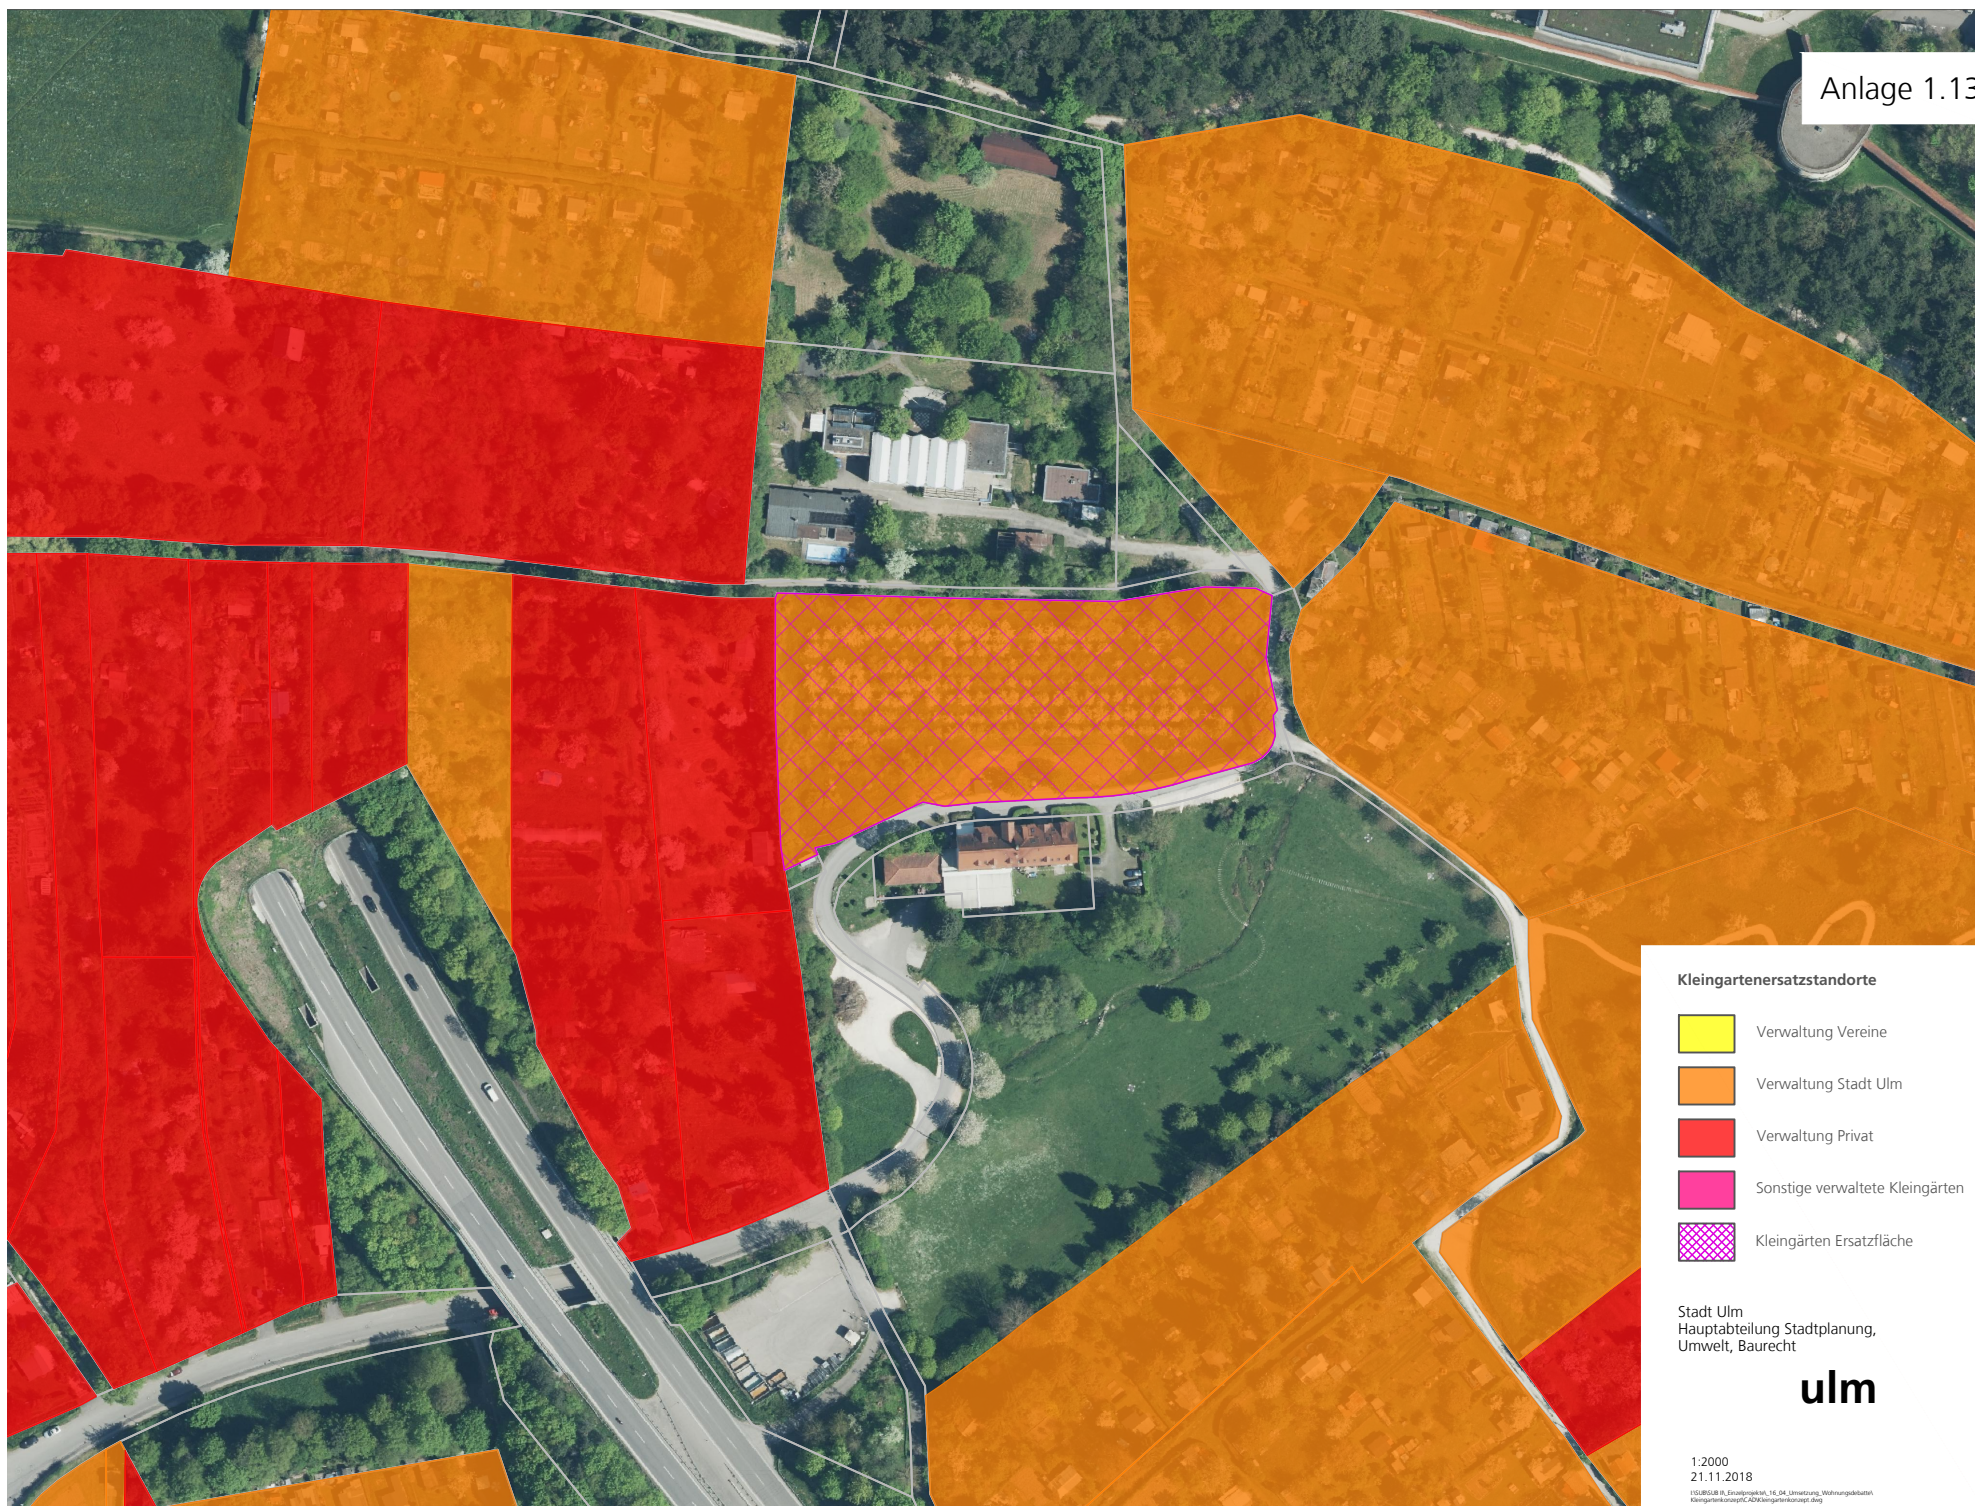

#### Kleingartenersatzstandorte

- Verwaltung Vereine
- Verwaltung Stadt Ulm
- Verwaltung Privat
- Sonstige verwaltete Kleingärten
- Kleingärten Ersatzfläche

Stadt Ulm  
Hauptabteilung Stadtplanung,  
Umwelt, Baurecht

**ulm**

1:2000  
21.11.2018

U:\BURGAB II\_Enviropolitik\_16\_04\_Landnutzung\_Wohnungsdichten\_Kleingartenkonzept\G23Kleingartenkonzept.dwg