


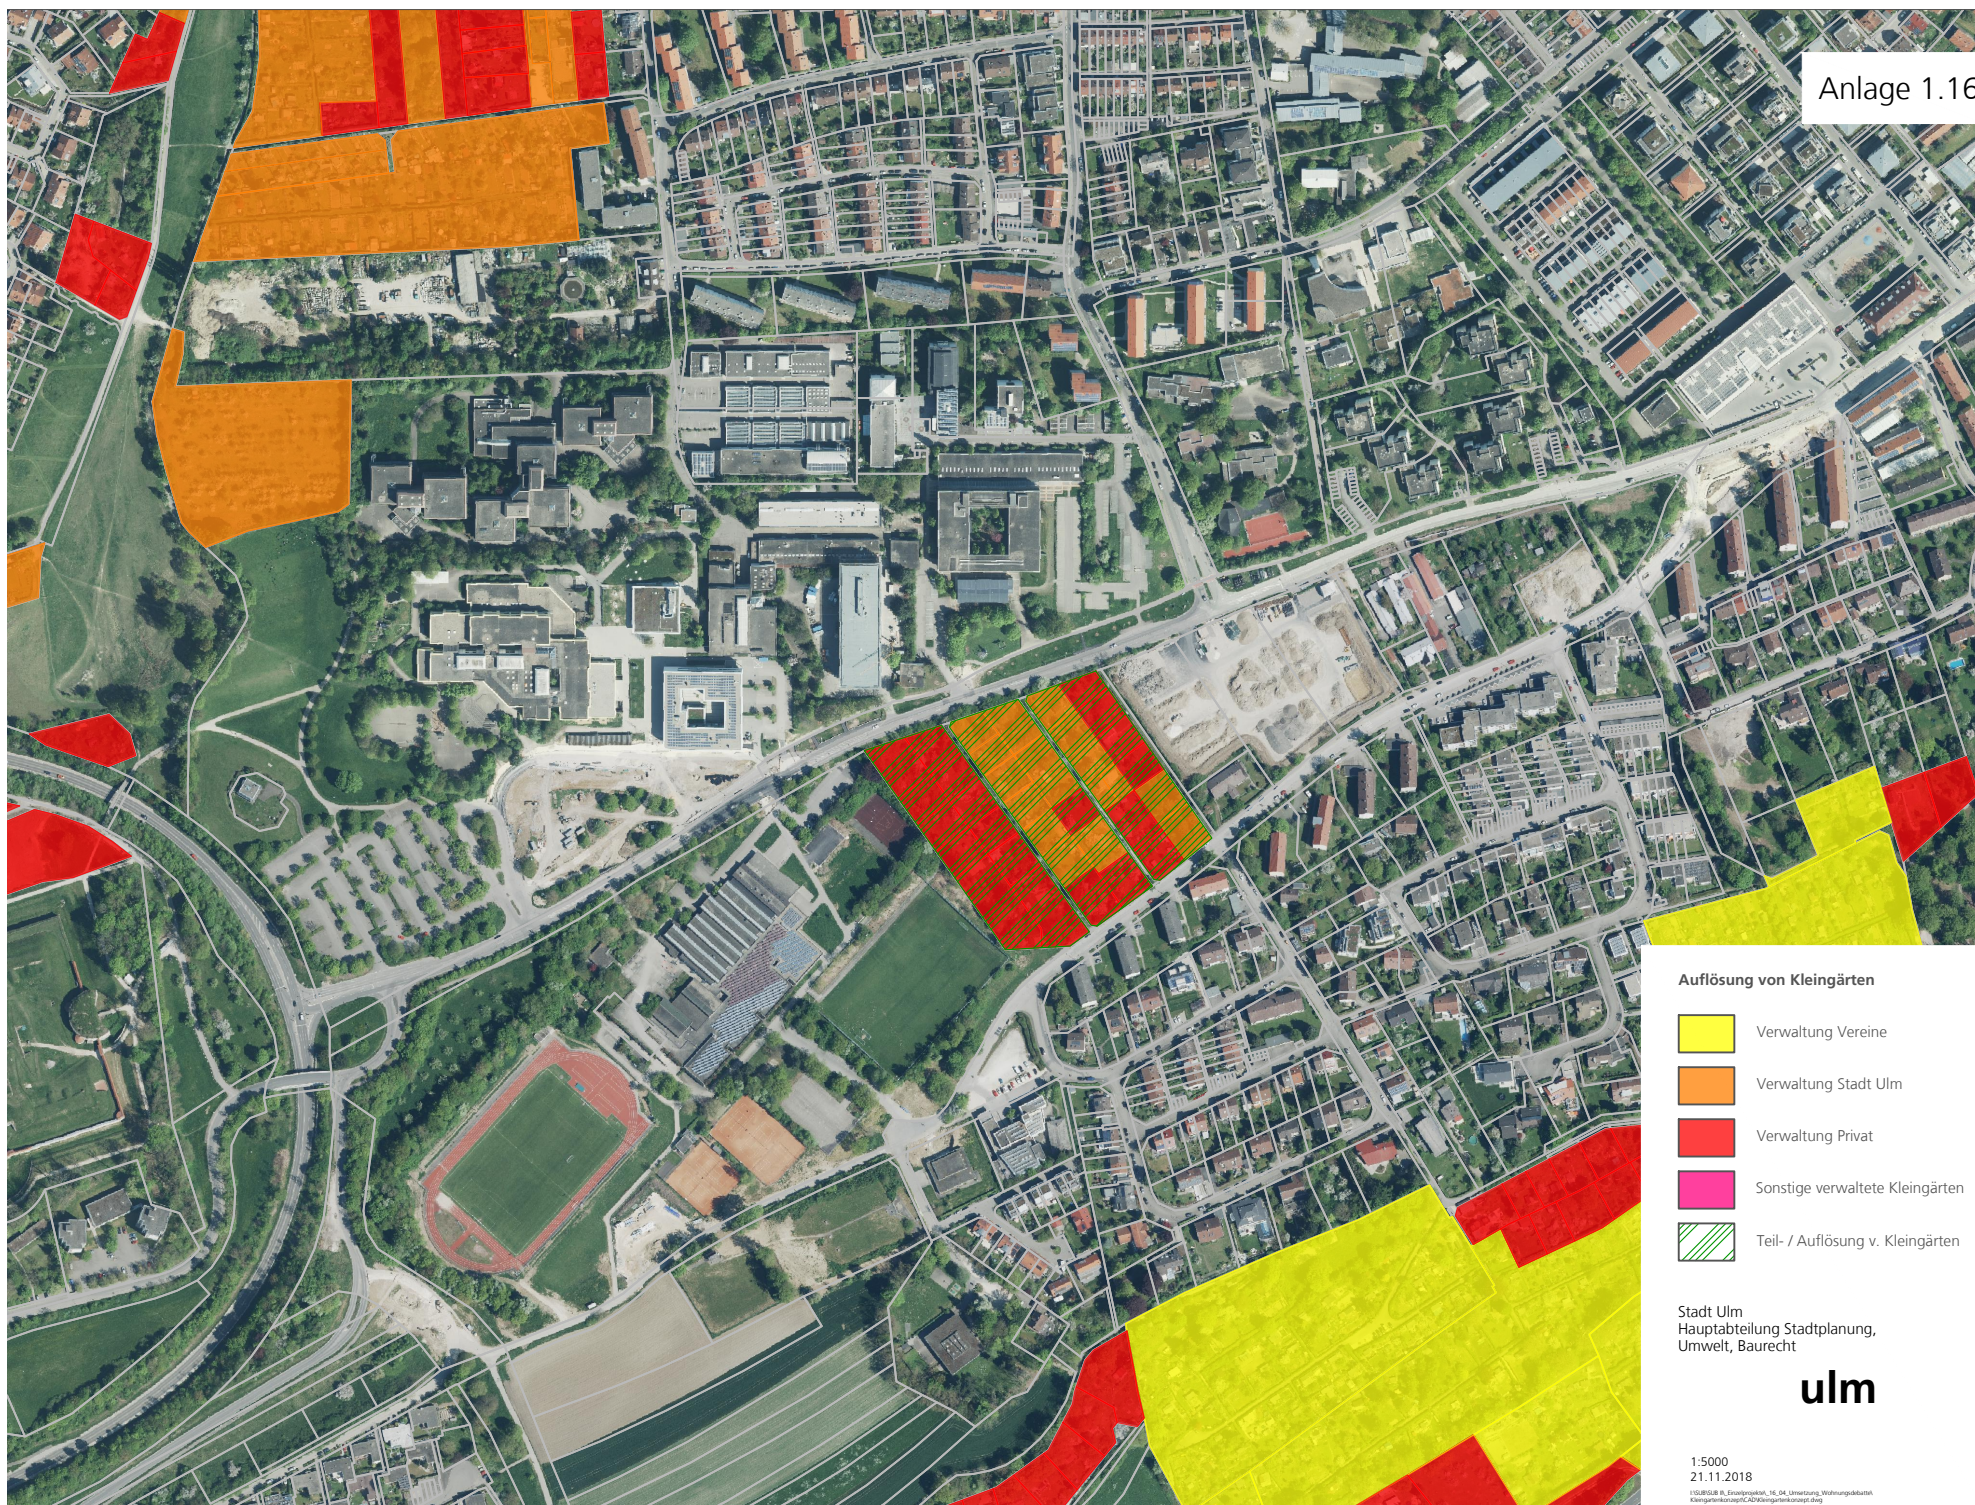

Auflösung von Kleingärten

- Verwaltung Vereine
- Verwaltung Stadt Ulm
- Verwaltung Privat
- Sonstige verwaltete Kleingärten
- Teil- / Auflösung v. Kleingärten

Stadt Ulm
Hauptabteilung Stadtplanung,
Umwelt, Baurecht

ulm

1:5000
21.11.2018

UIGR048 B, Einzelgärten, 16, 04, Erweiterung, Währungsdarstellung
Kleingartenkonzept/02/Kleingartenkonzept.dwg