


Anlage 2 zu GD 417/19

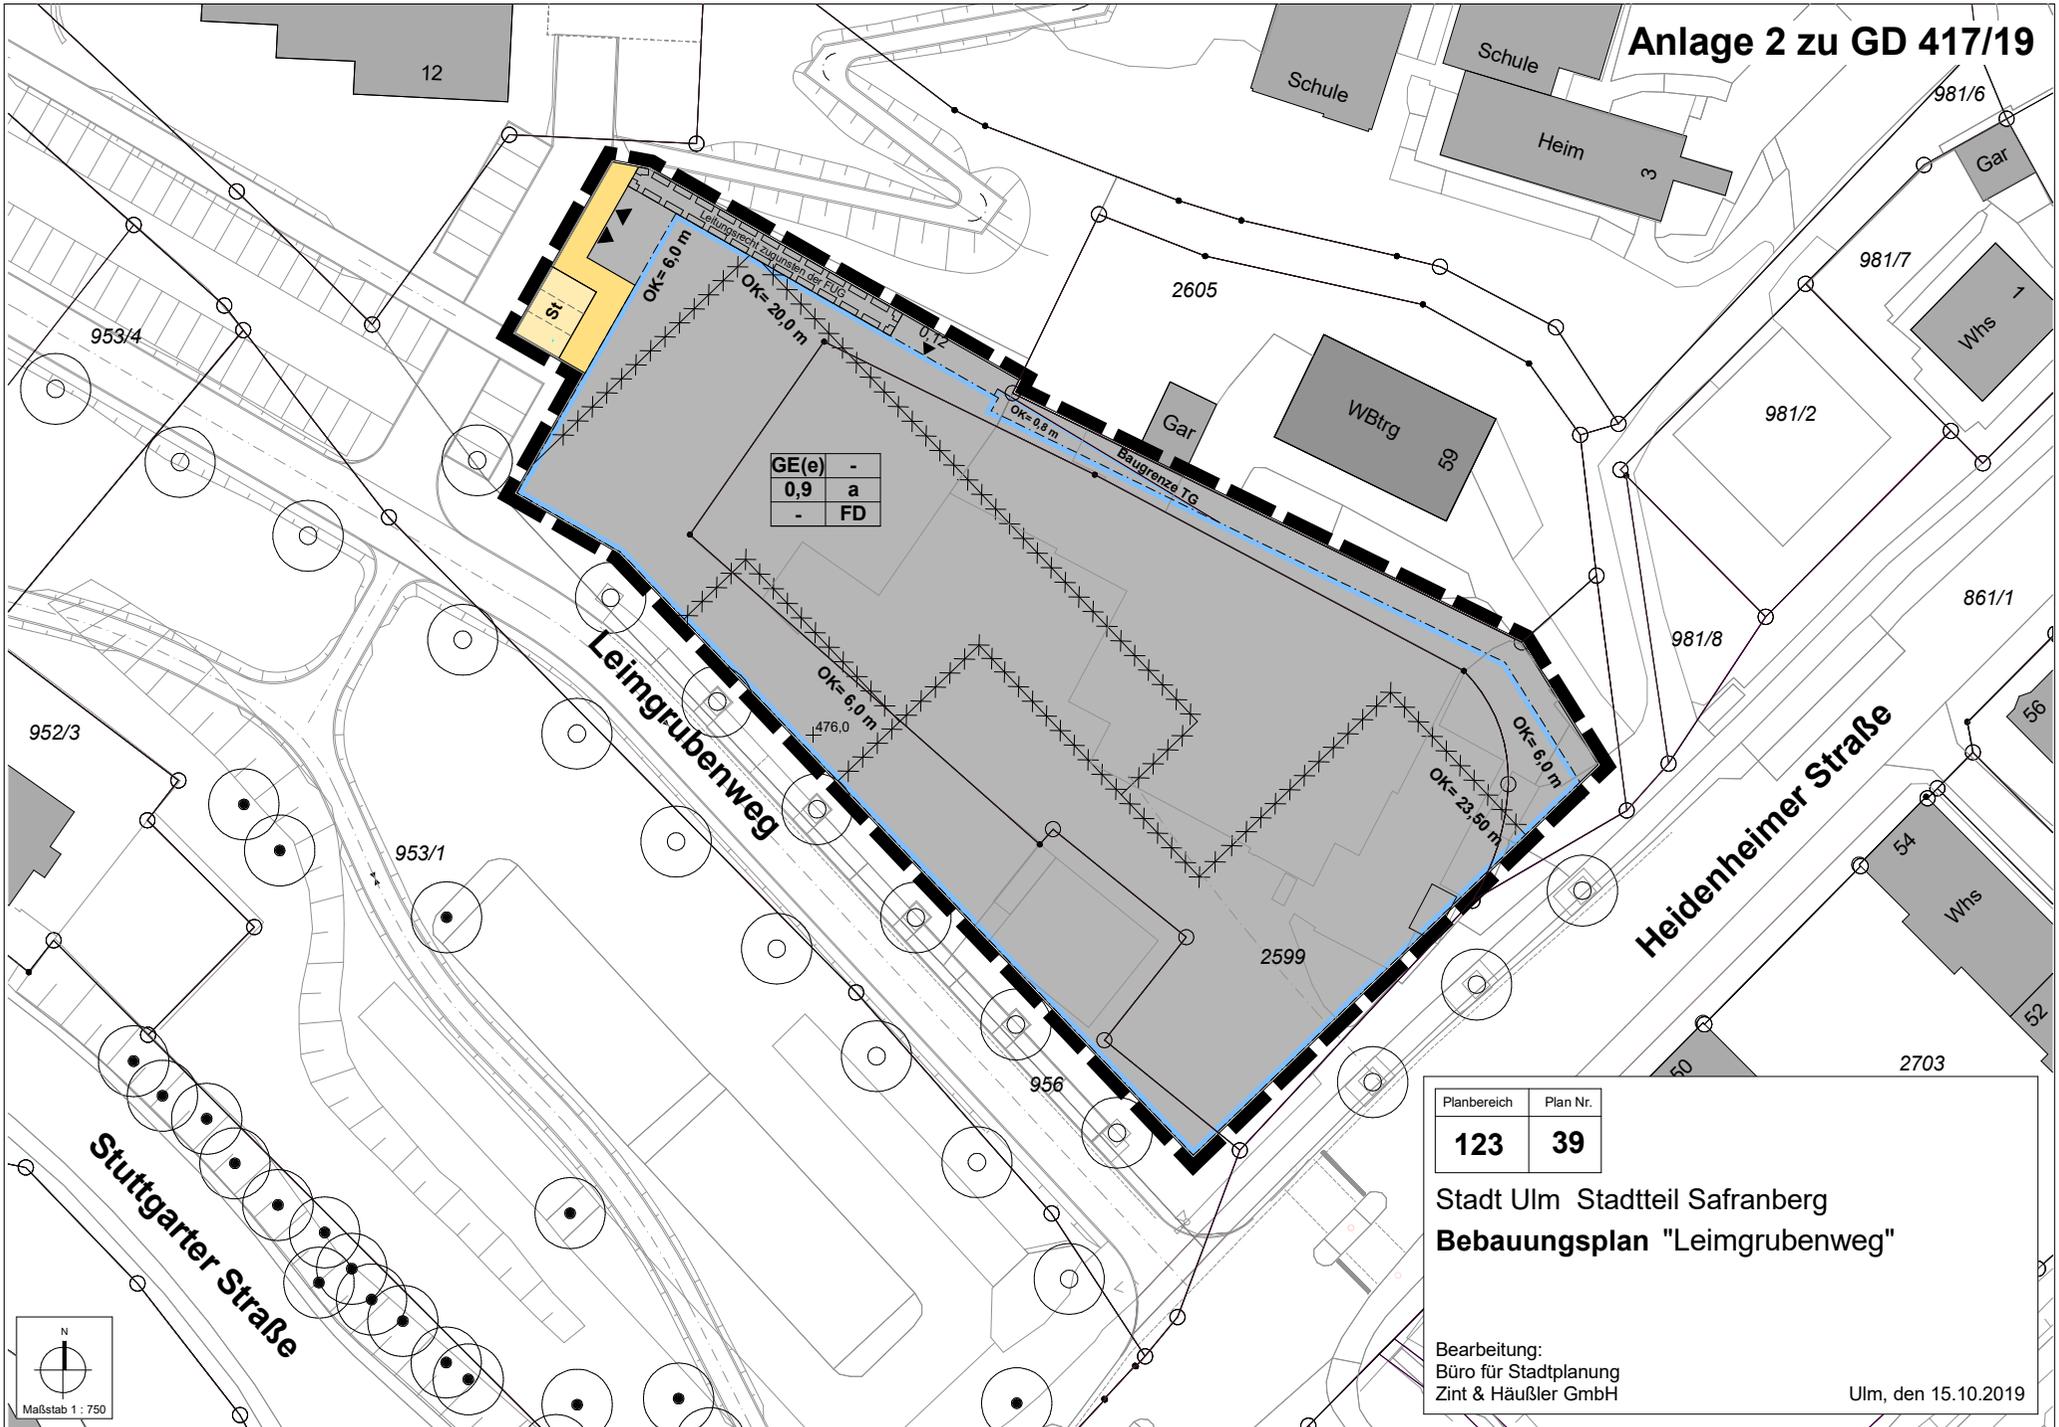

GE(e)	-
0,9	a
-	FD

Planbereich	Plan Nr.
123	39

Stadt Ulm Stadtteil Safranberg
Bebauungsplan "Leimgrubenweg"

Bearbeitung:
 Büro für Stadtplanung
 Zint & Häußler GmbH

Ulm, den 15.10.2019



Maßstab 1 : 750