


neubebauung ehinger straÙe 9+11, ulm

fa. scholz + völk wohnbau gmbh, ulm

architekten bda mühllich, fink & partner, ulm

Anlage 6.1 zu GD 411/08

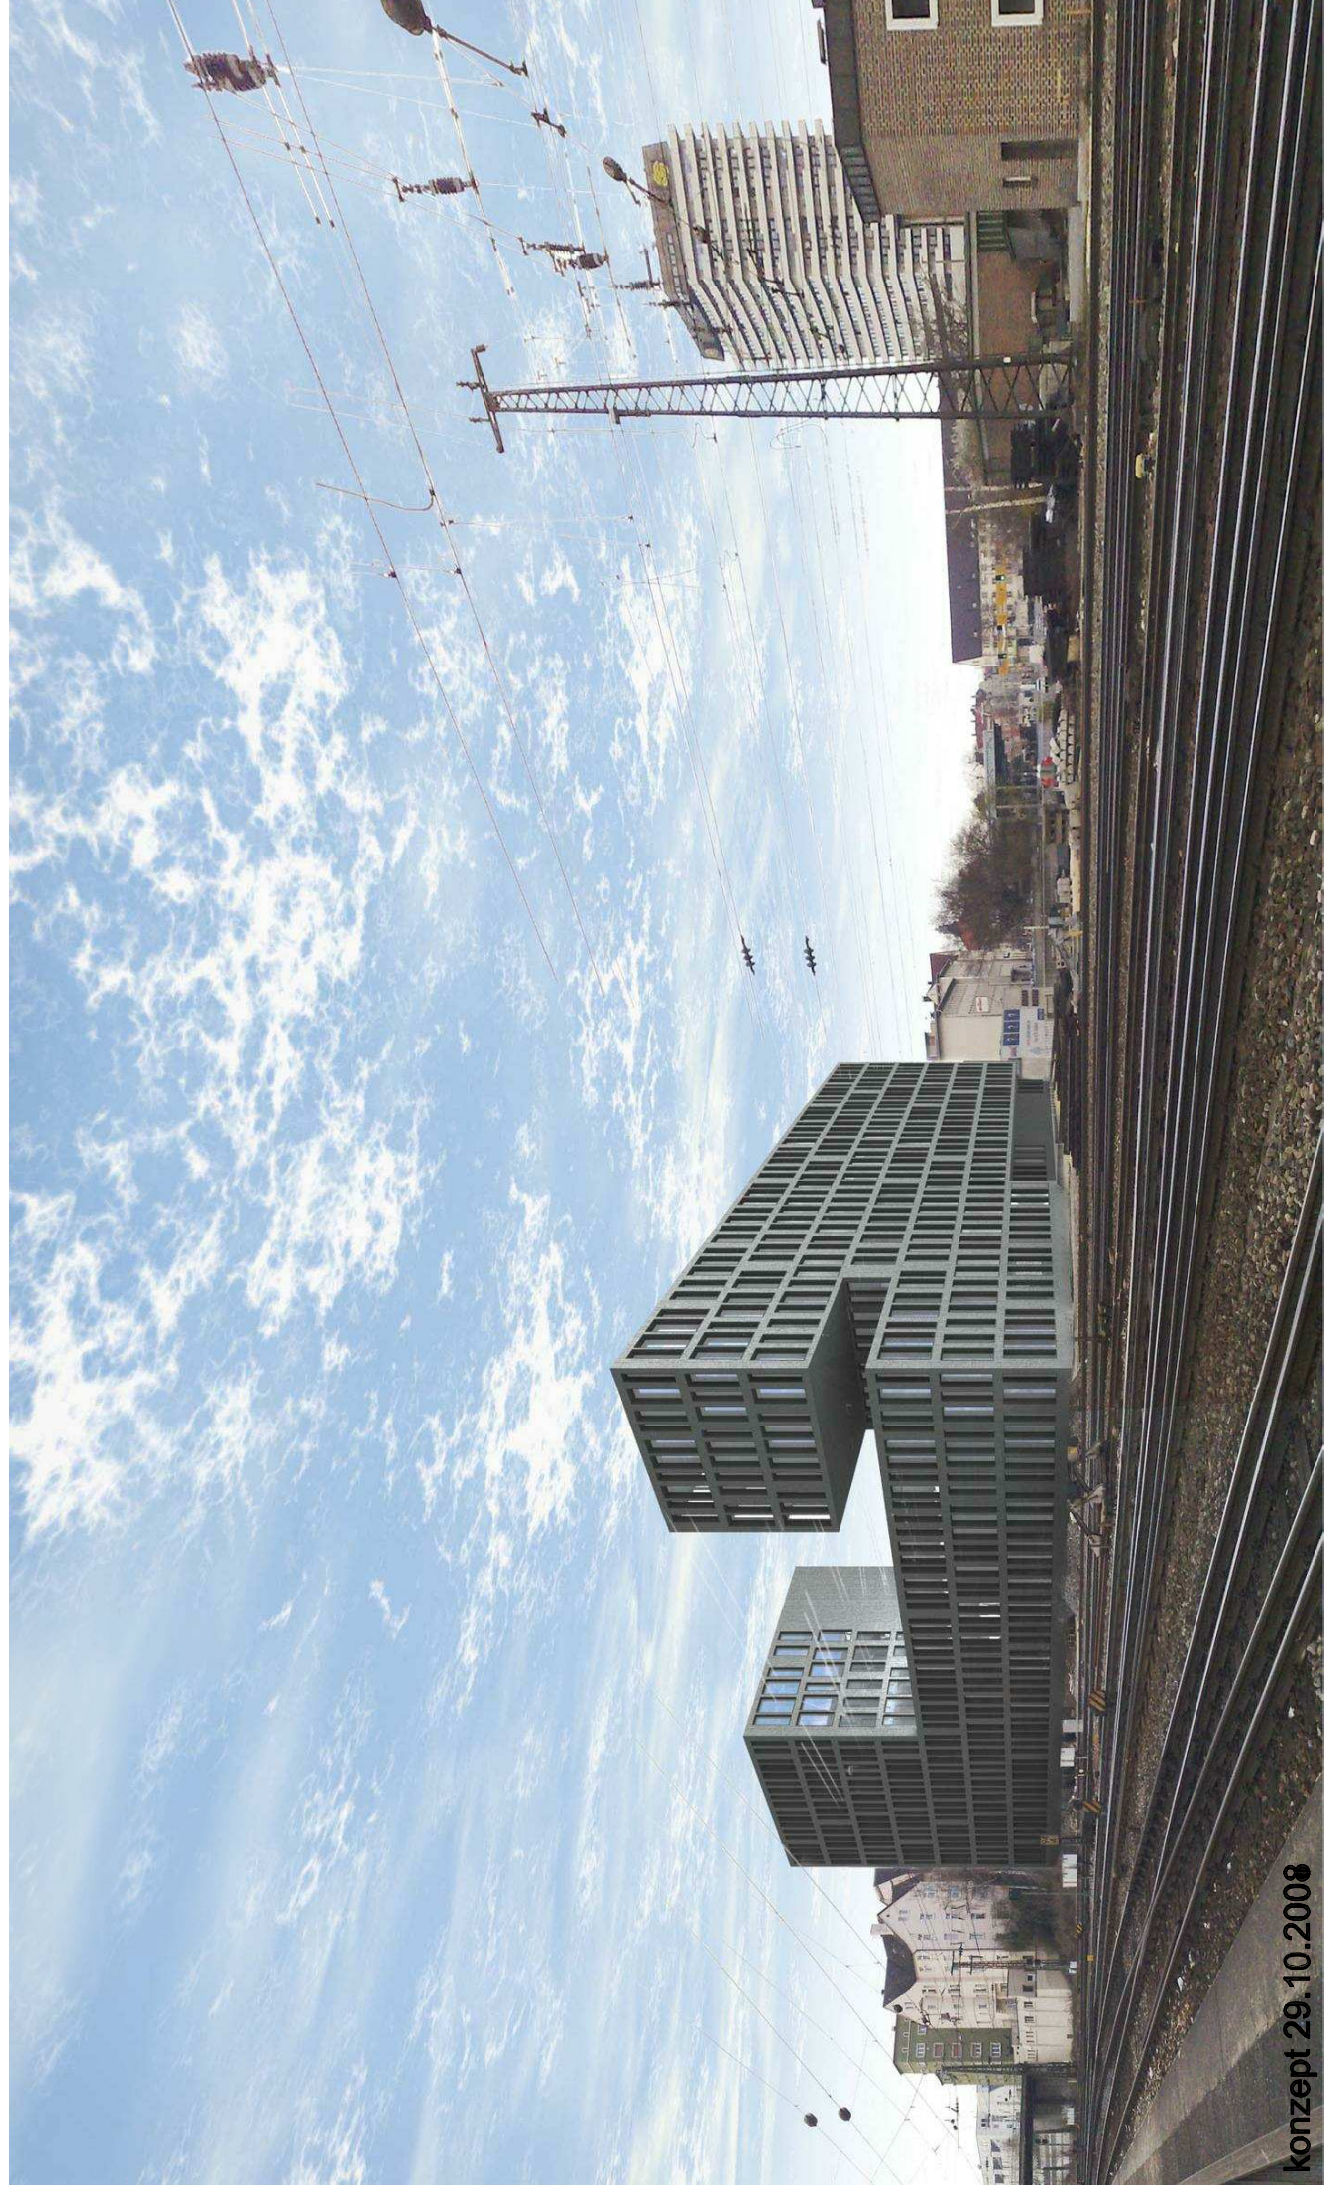

konzept 29.10.2008