

Vorhabenbezogener Bebauungsplan "Söflinger Straße 231-235"

Vorhaben- und Erschließungspläne | Lageplan | M 1:1000 | 02.03.2020


Braunger Wörtz
Architekten



Vorhabenbezogener Bebauungsplan "Söflinger Straße 231-235"

Vorhaben- und Erschließungspläne | Erdgeschoss | M 1:500 | 02.03.2020


Braunger Wörtz
Architekten

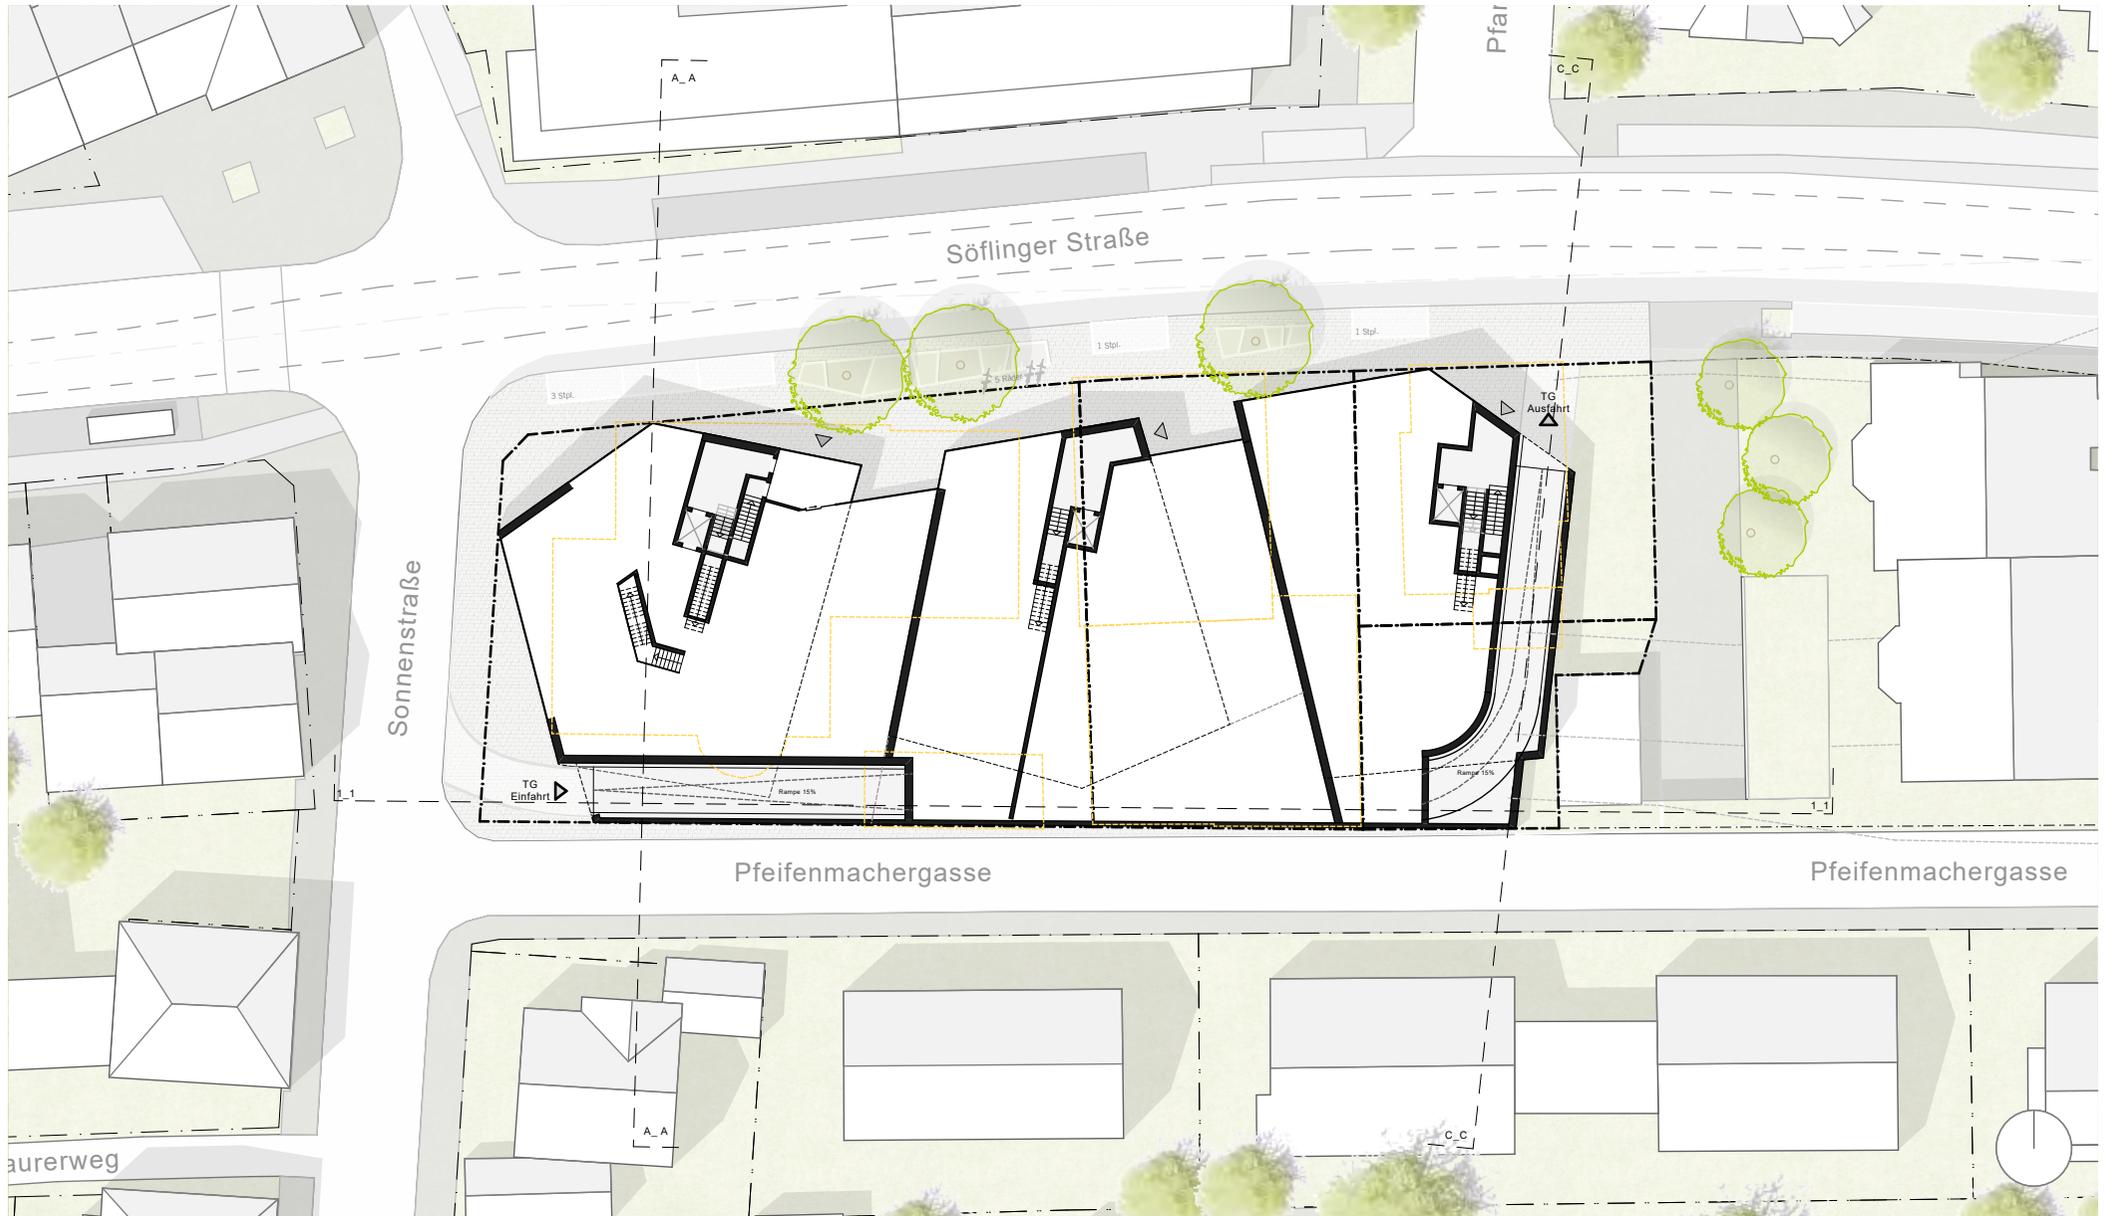

Vorhabenbezogener Bebauungsplan "Söflinger Straße 231-235"

Vorhaben- und Erschließungspläne | Obergeschoss 1 | M 1:500 | 02.03.2020


Braunger Wörtz
Architekten

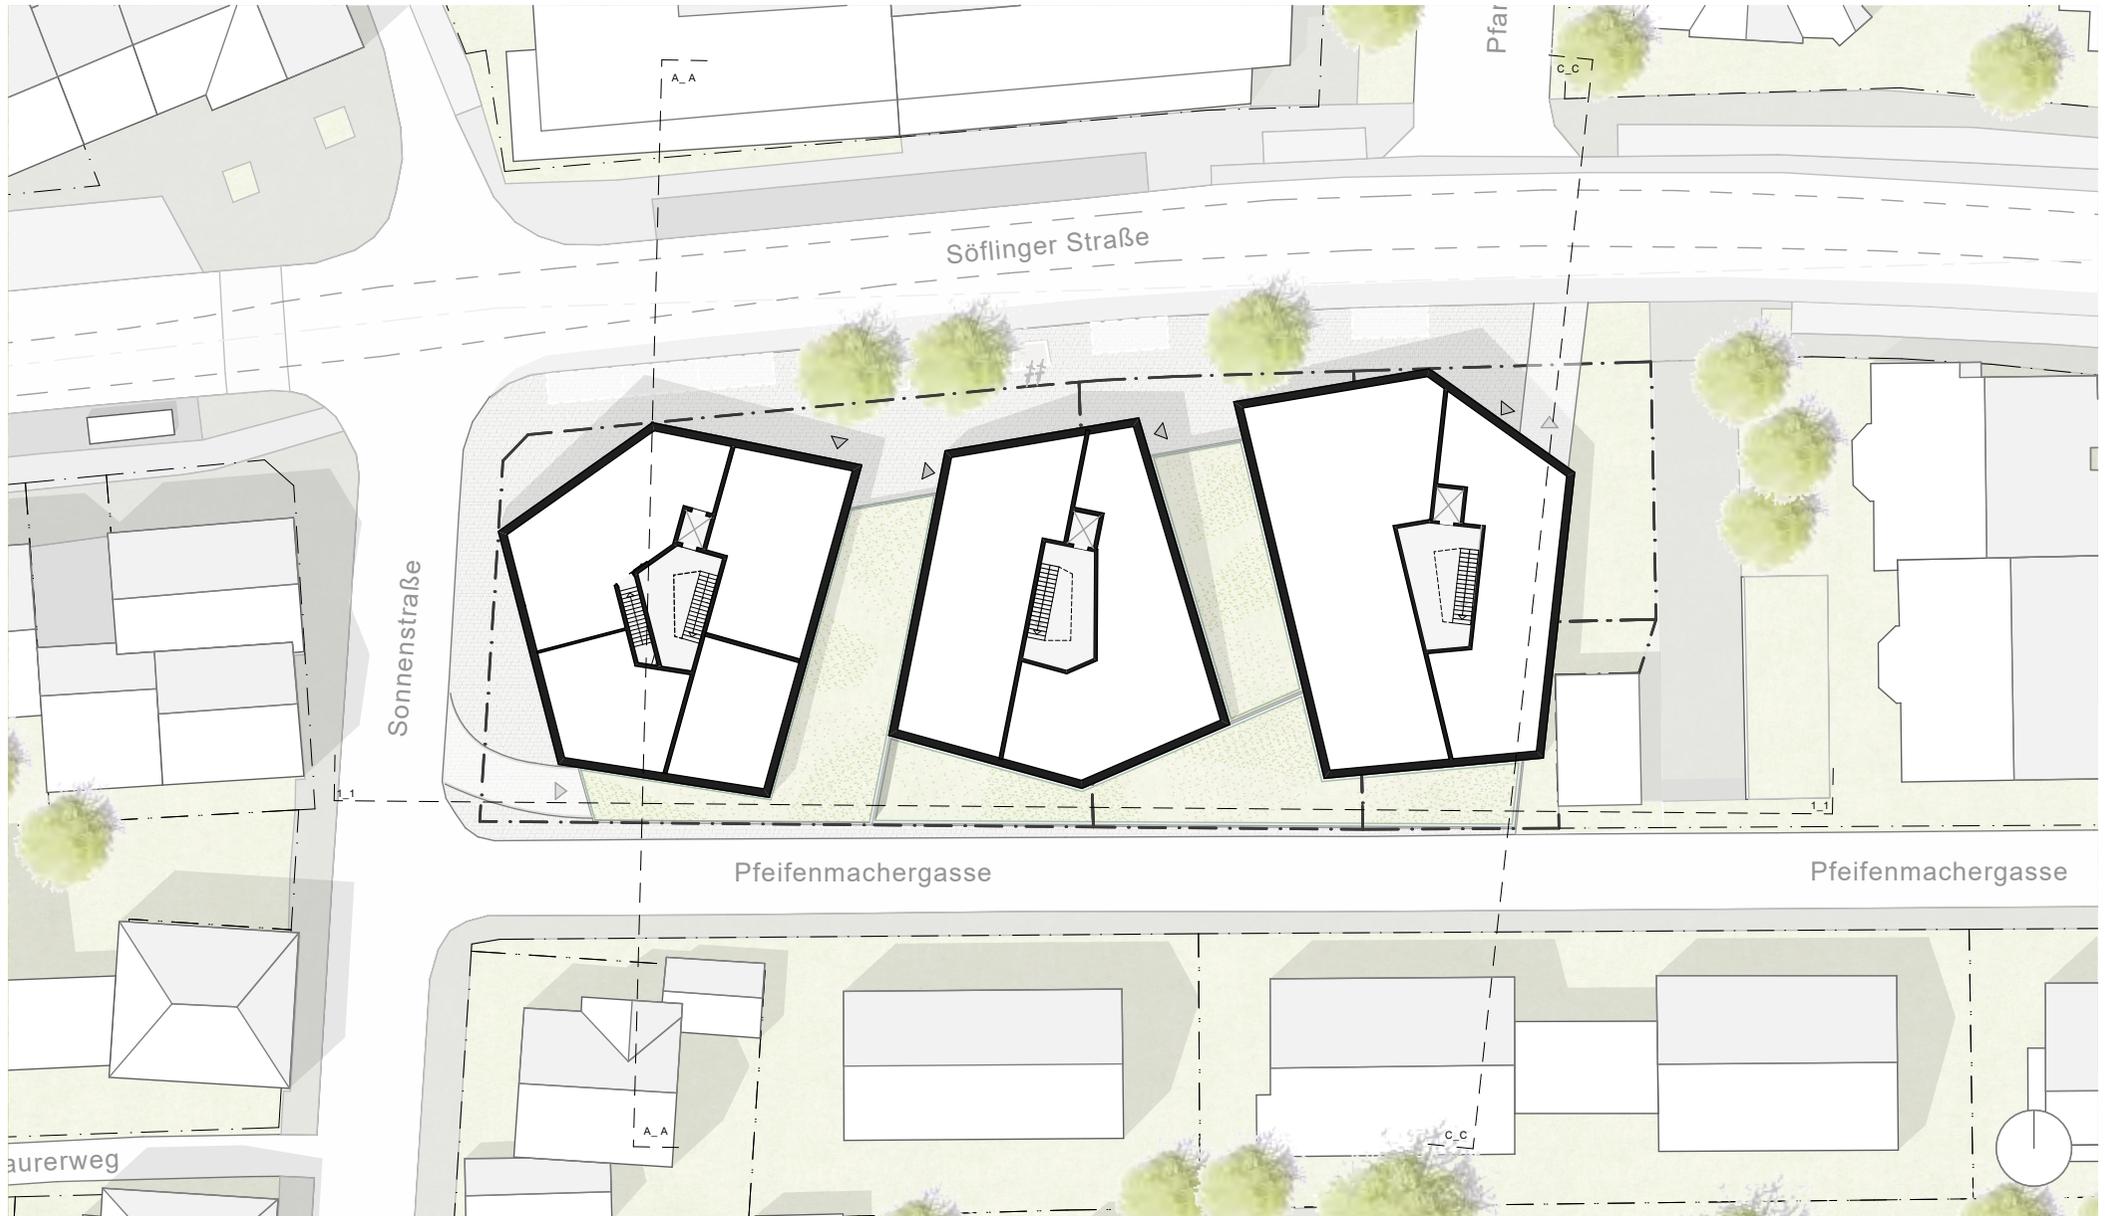

Vorhabenbezogener Bebauungsplan "Söflinger Straße 231-235"

Vorhaben- und Erschließungspläne | Obergeschoss 2-3 | M 1:500 | 02.03.2020


Braunger Wörtz
Architekten

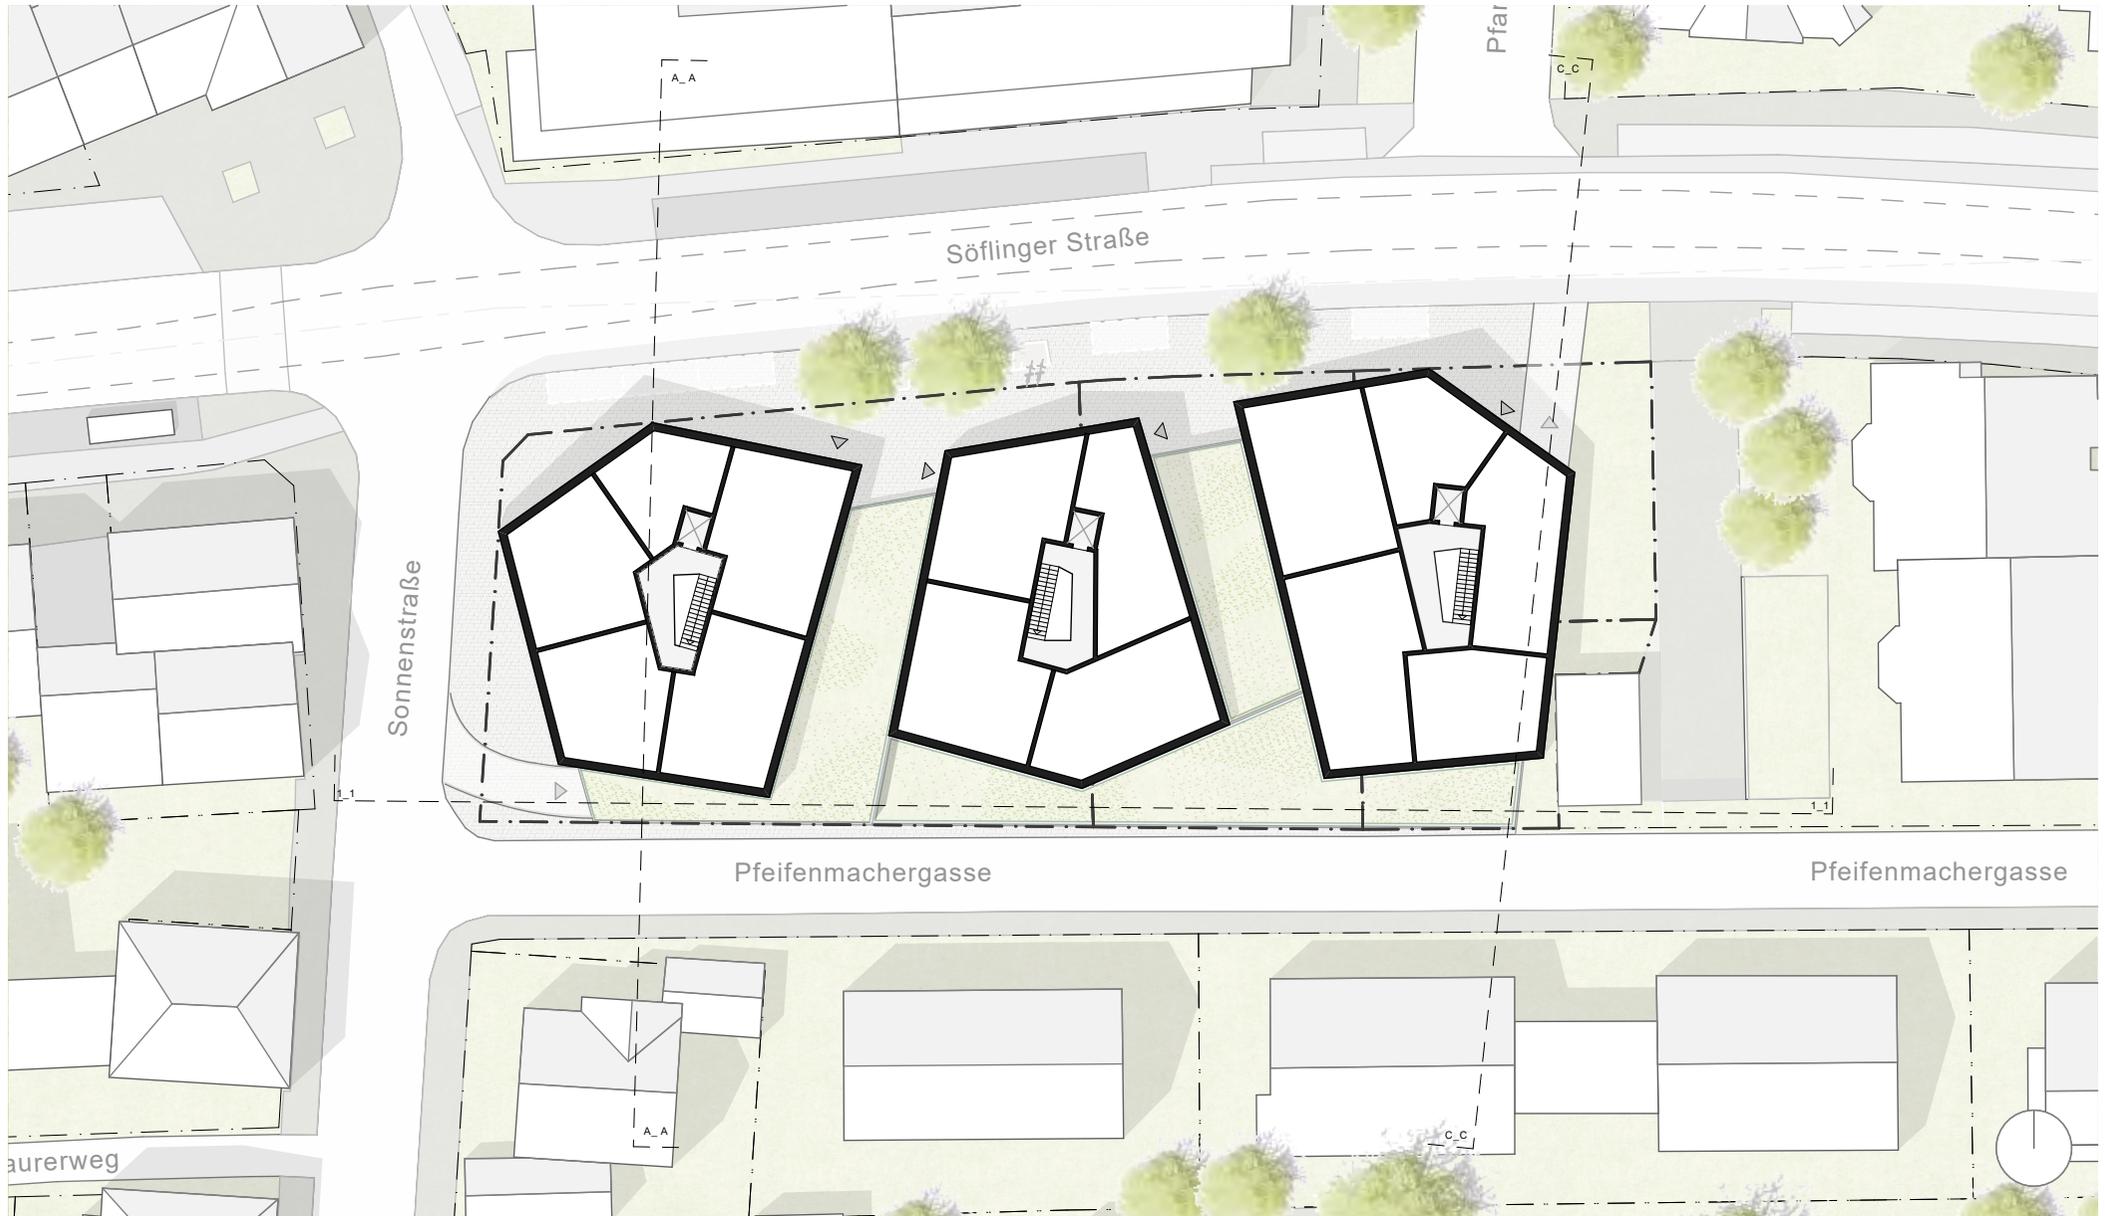

Vorhabenbezogener Bebauungsplan "Söflinger Straße 231-235"

Vorhaben- und Erschließungspläne | Untergeschoss 1 | M 1:500 | 02.03.2020


Braunger Wörtz
Architekten

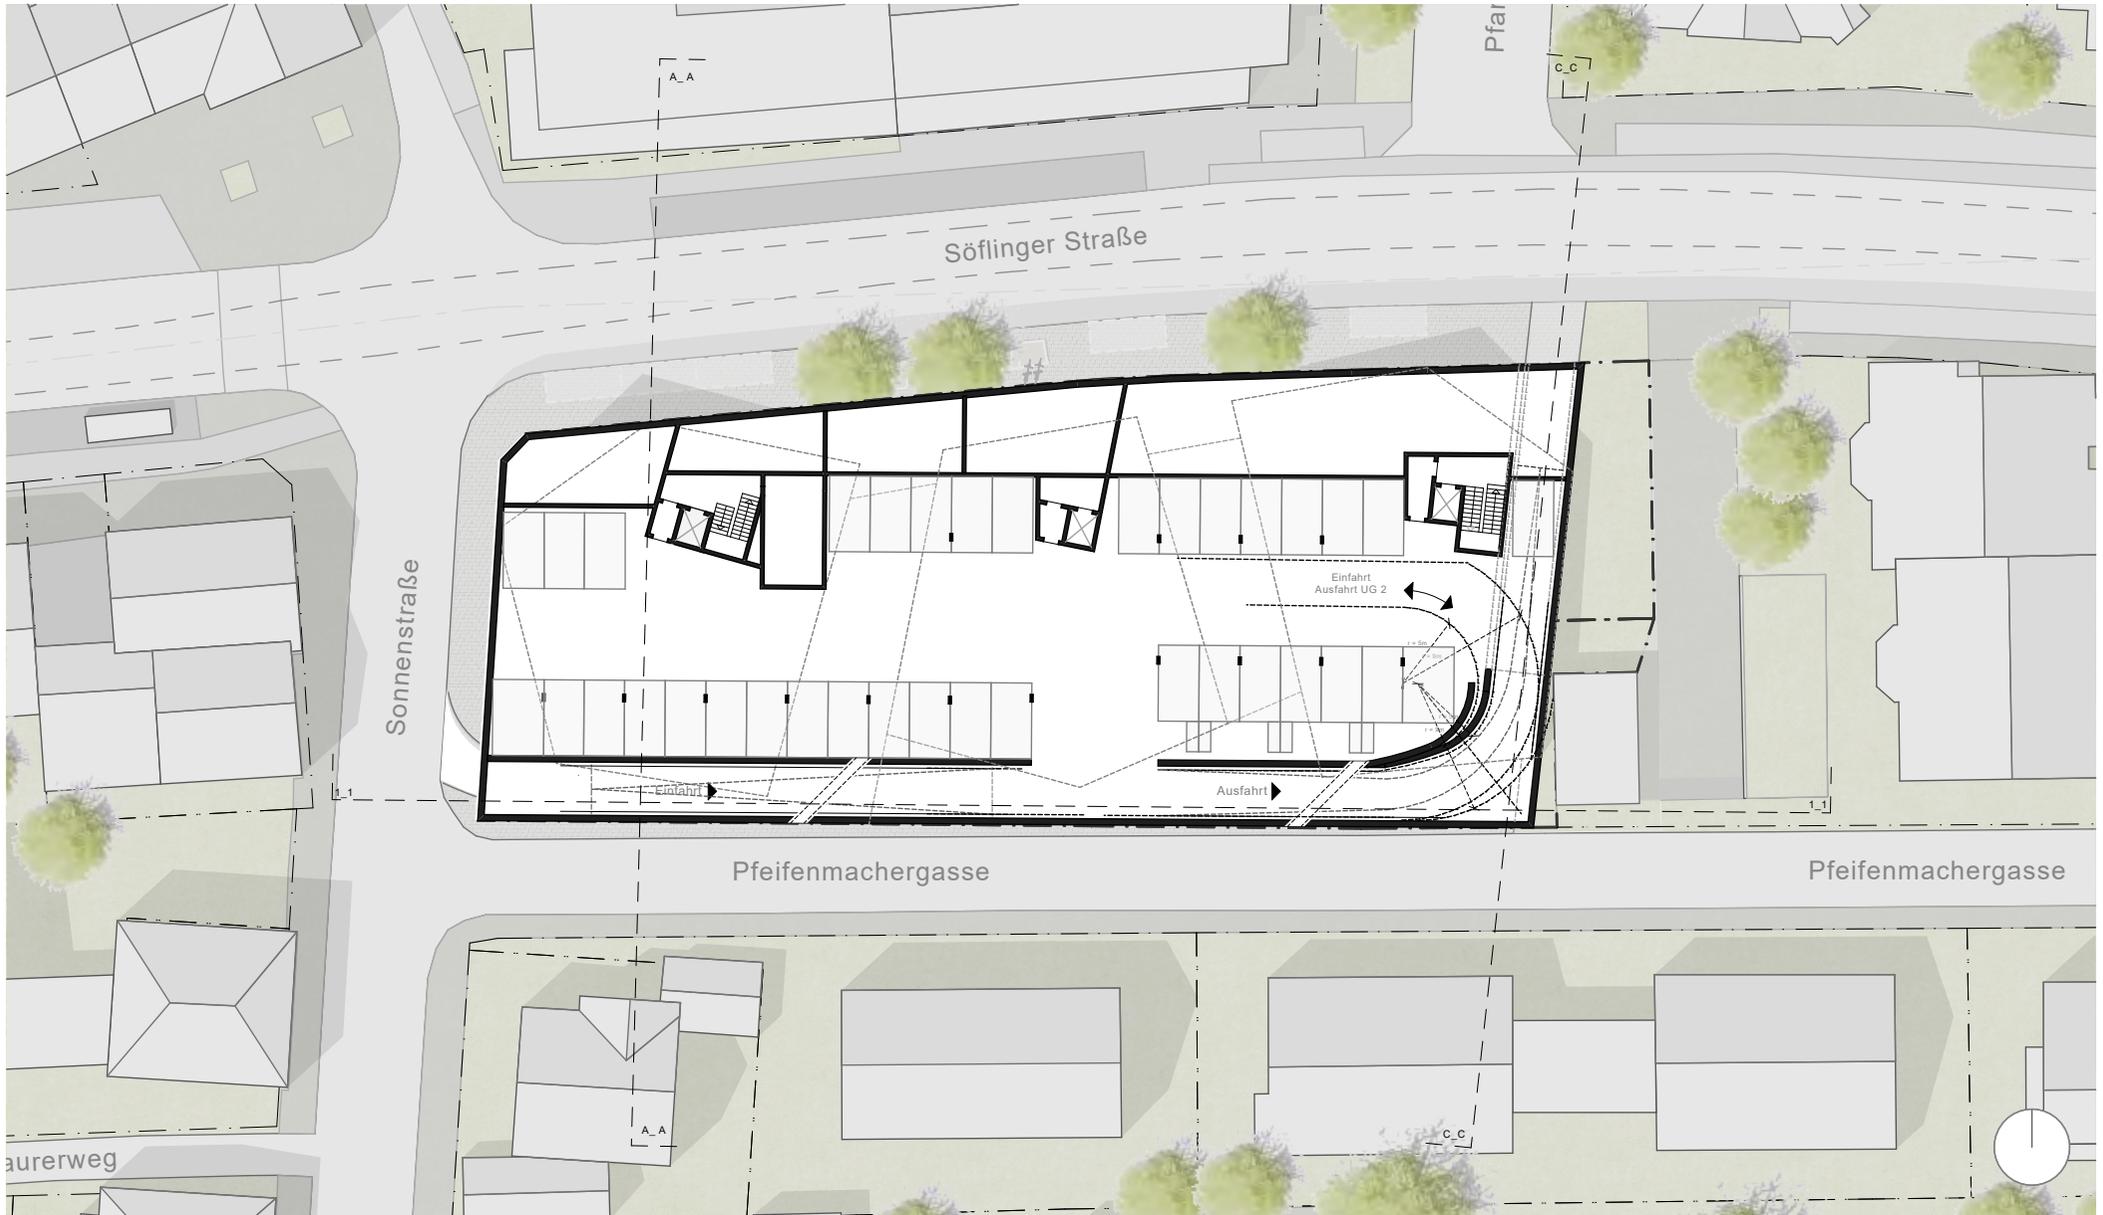

Vorhabenbezogener Bebauungsplan "Söflinger Straße 231-235"

Vorhaben- und Erschließungspläne | Untergeschoss 2 | M 1:500 | 02.03.2020


Braunger Wörtz
Architekten

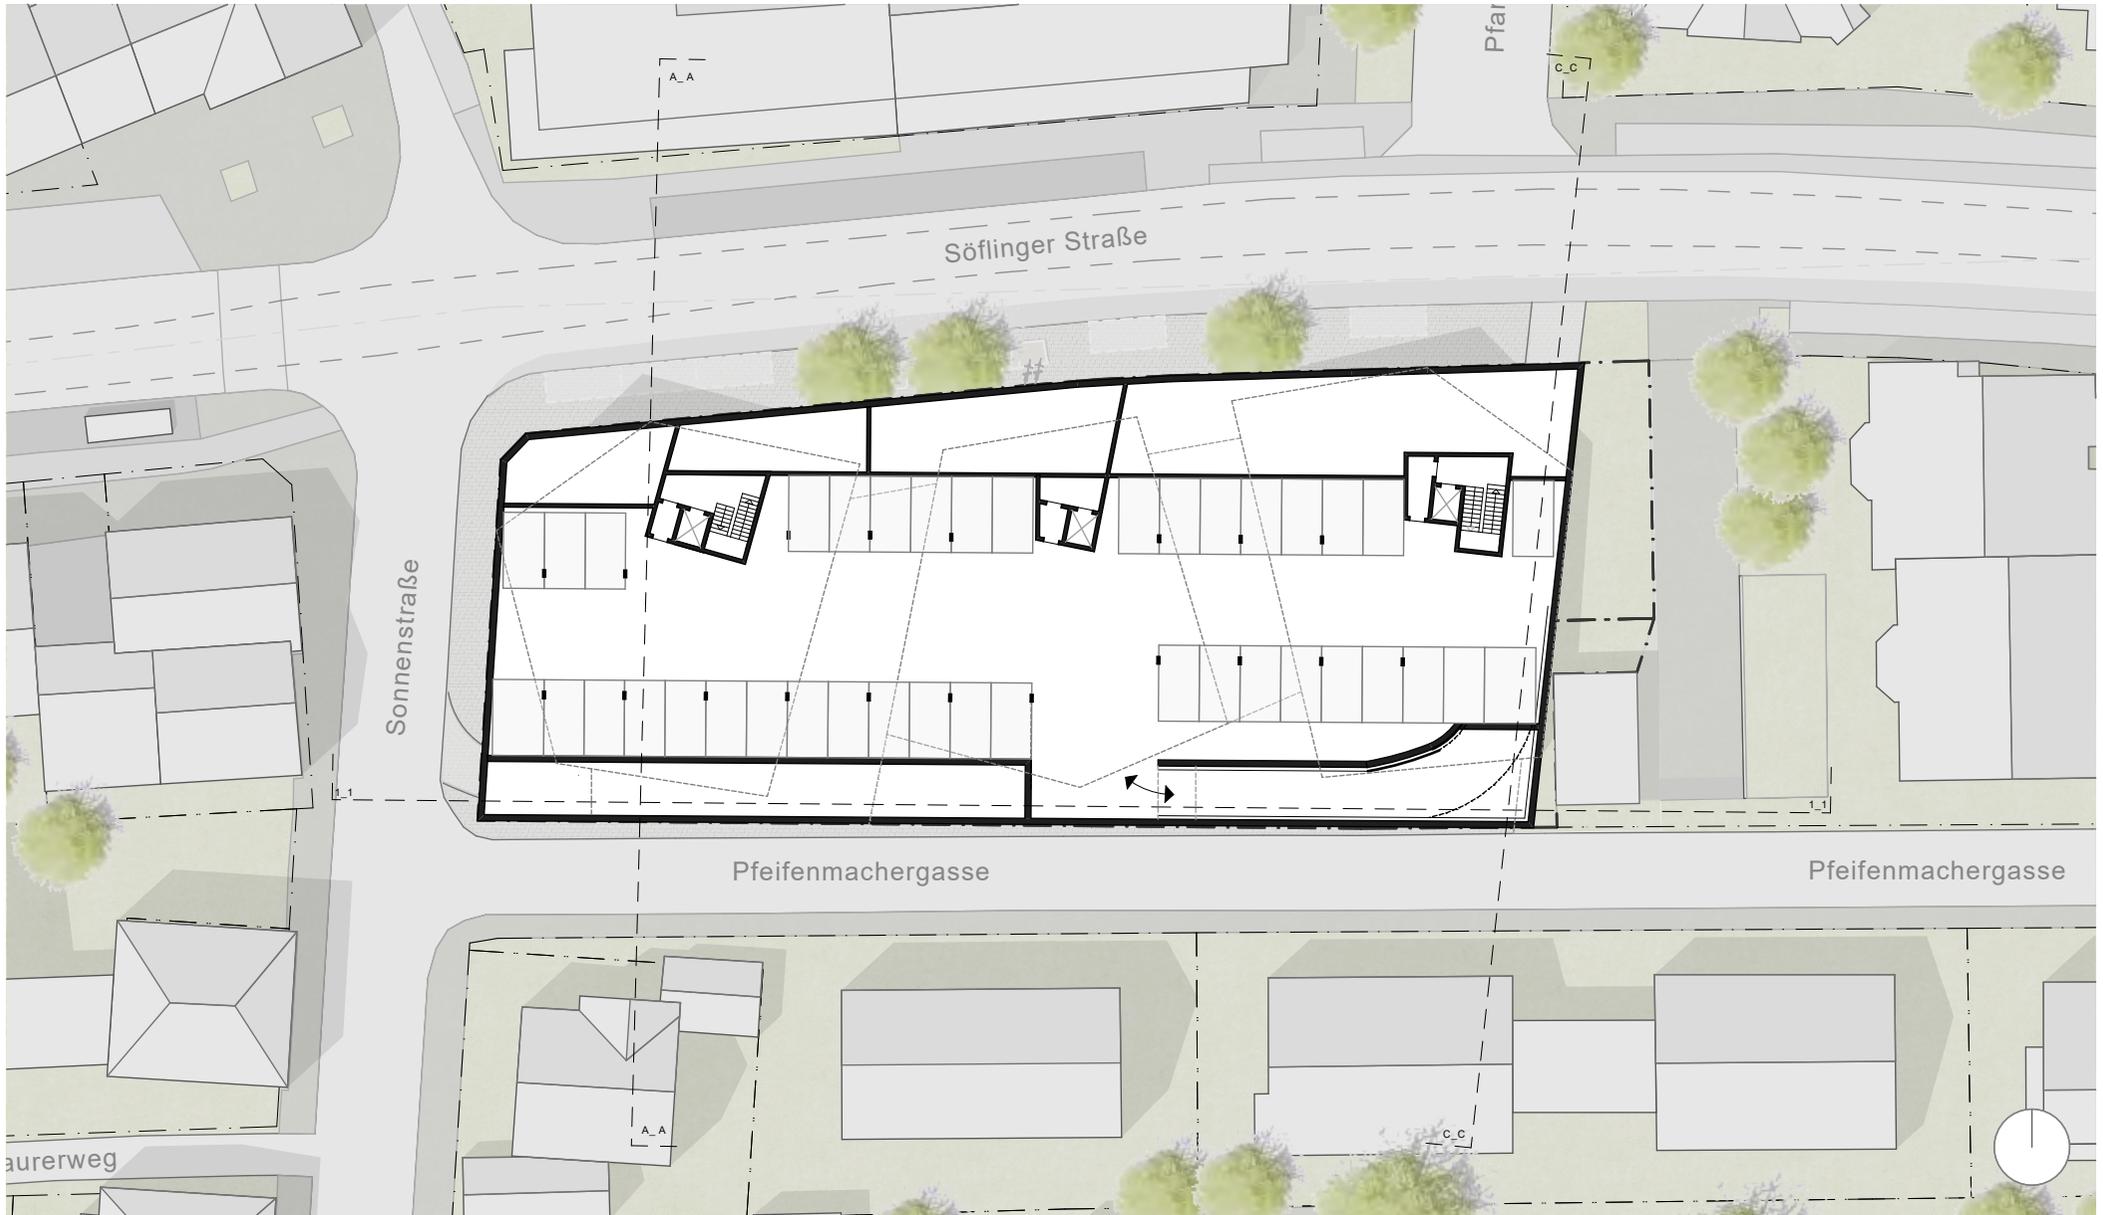

Vorhabenbezogener Bebauungsplan "Söflinger Straße 231-235"

Vorhaben- und Erschließungspläne | Schnitt A-A | M 1:500 | 02.03.2020


Braunger Wörtz
Architekten

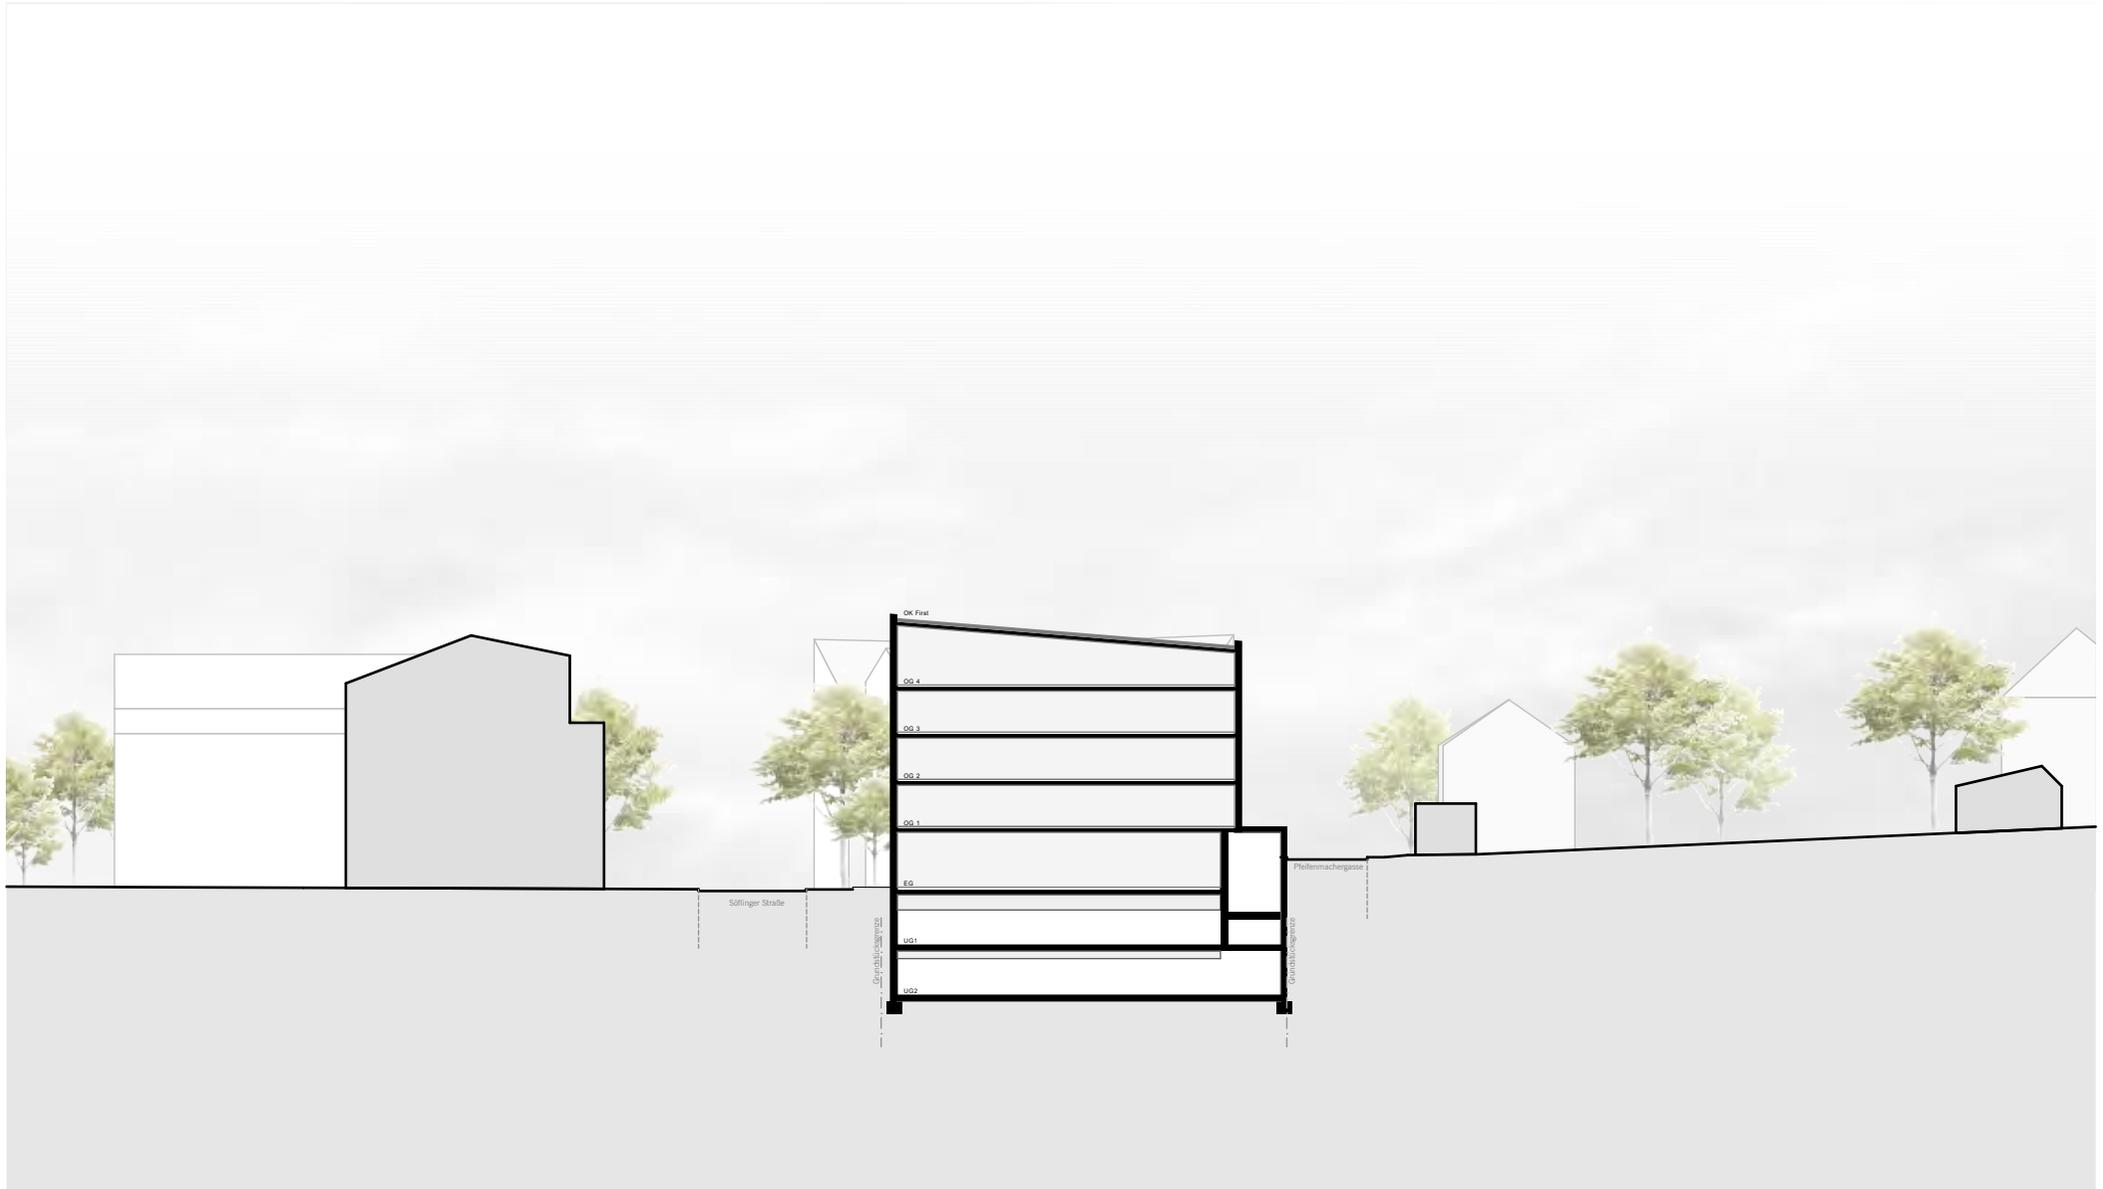

Vorhabenbezogener Bebauungsplan "Söflinger Straße 231-235"

Vorhaben- und Erschließungspläne | Schnitt C-C | M 1:500 | 02.03.2020


Braunger Wörtz
Architekten

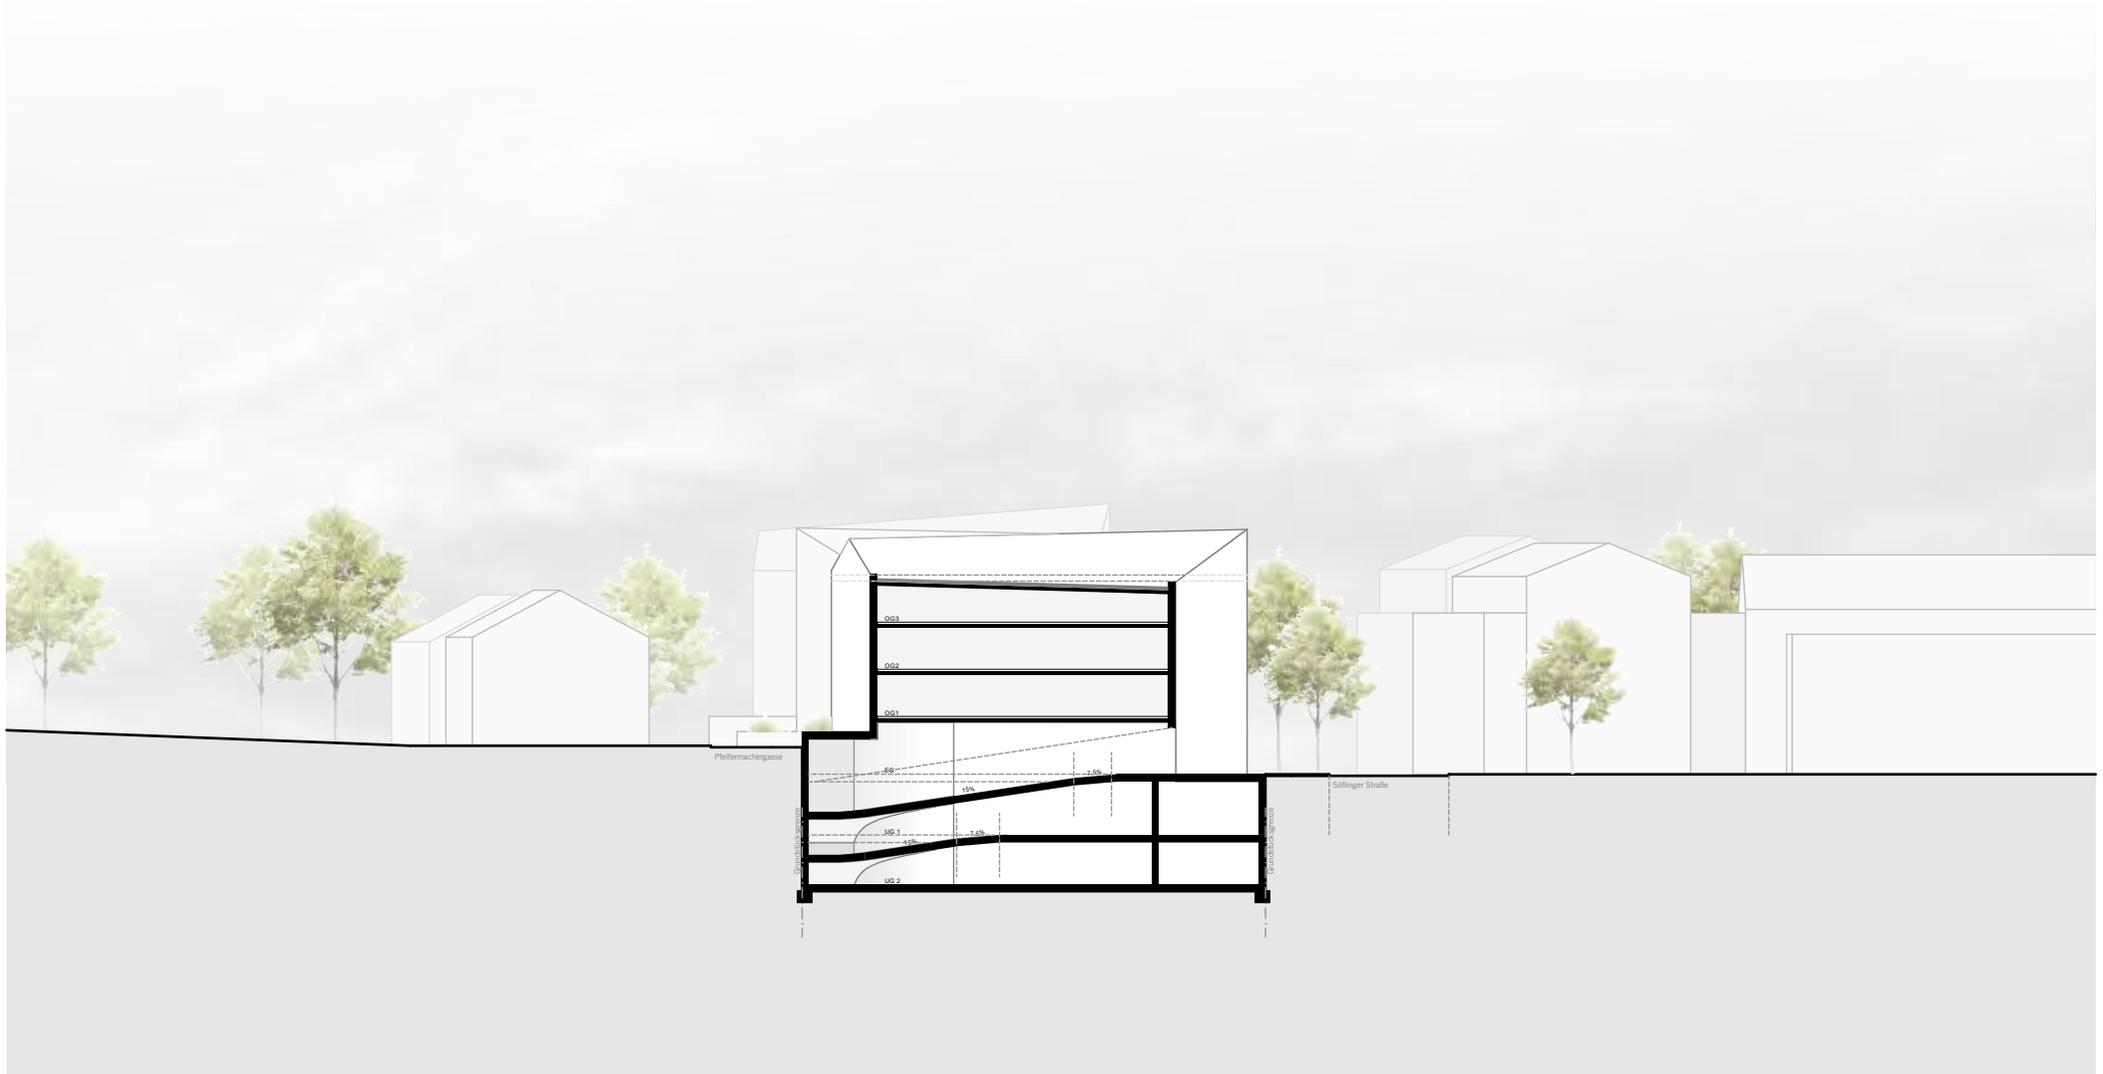

Vorhabenbezogener Bebauungsplan "Söflinger Straße 231-235"

Vorhaben- und Erschließungspläne | Schnitt 1-1 | M 1:500 | 02.03.2020


Braunger Wörtz
Architekten

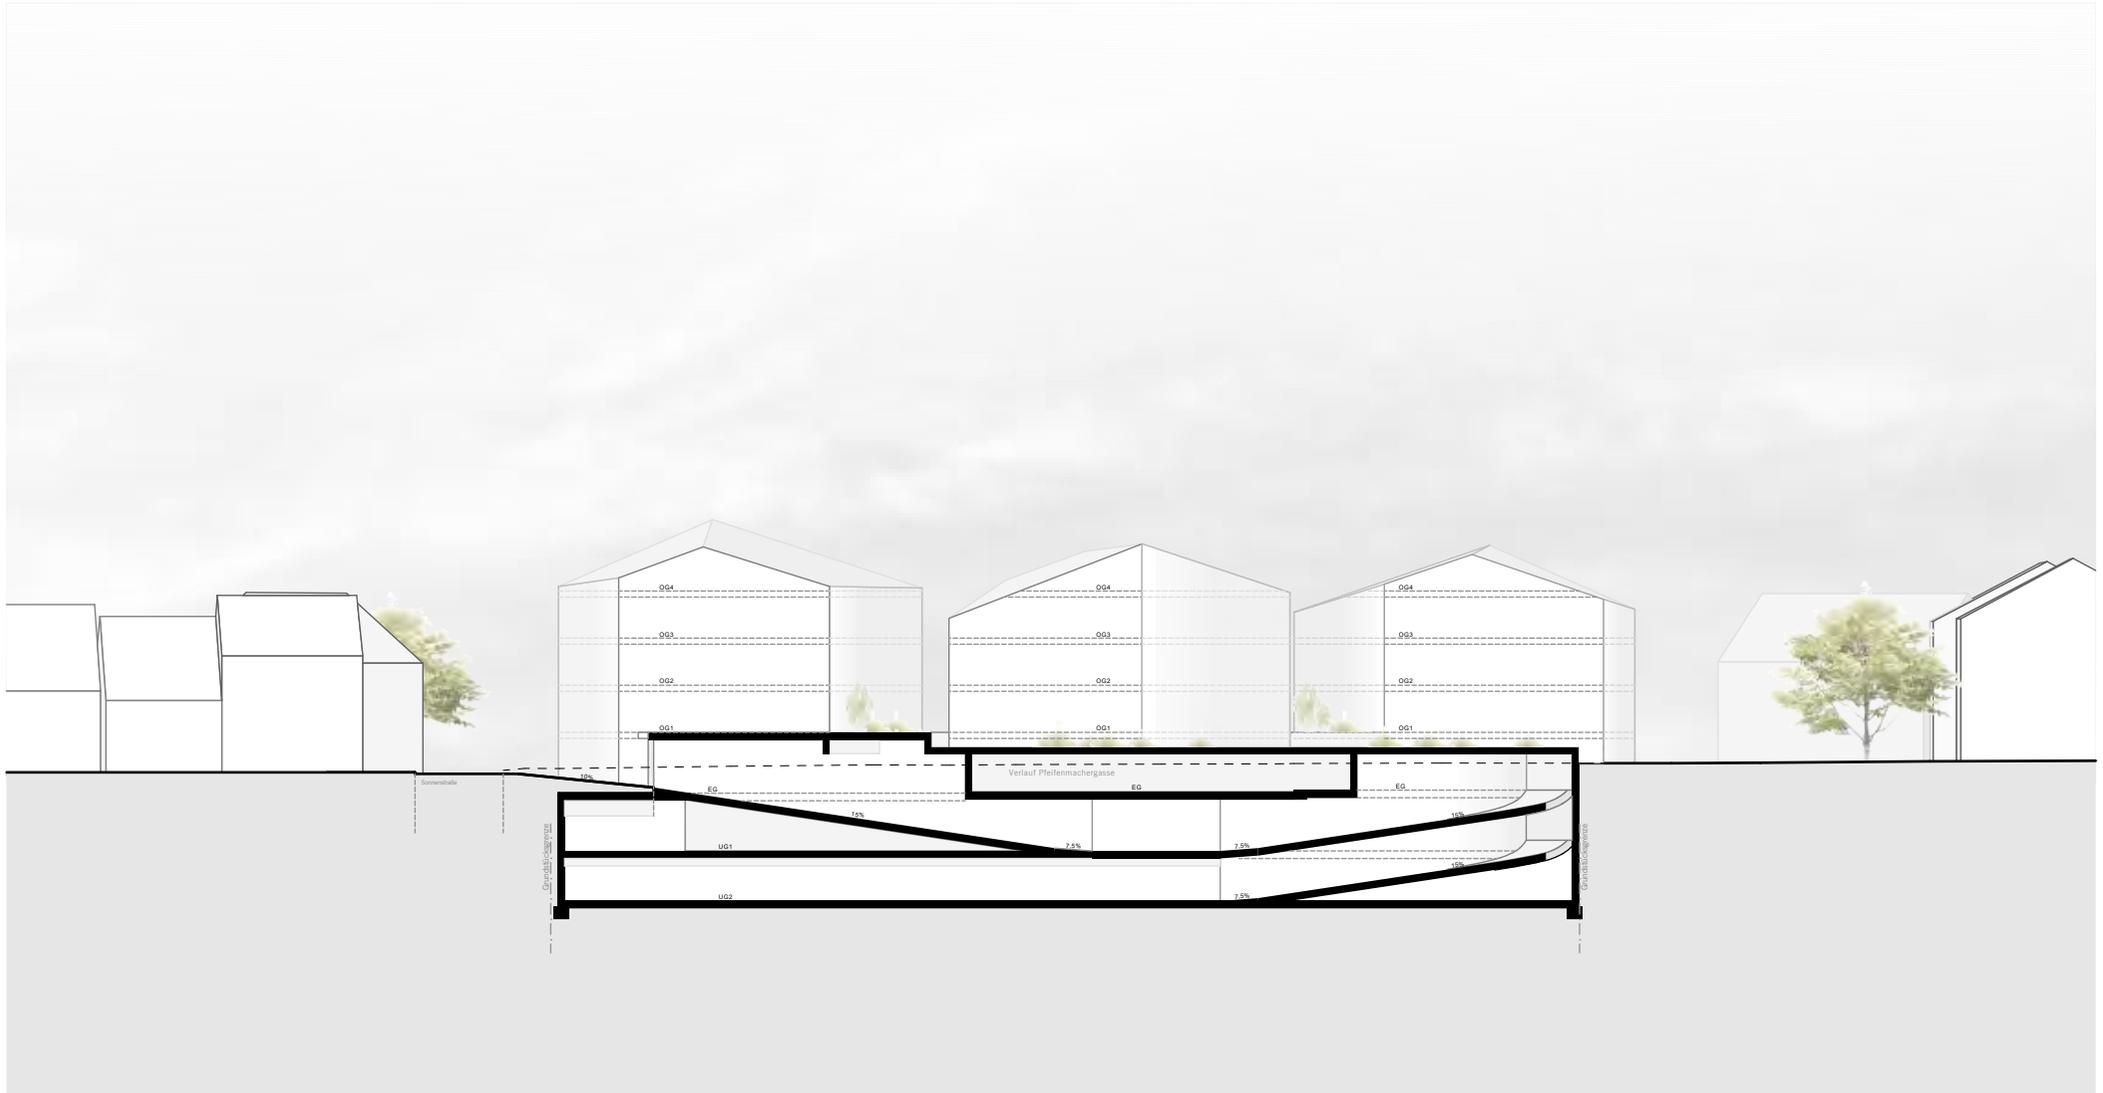

Vorhabenbezogener Bebauungsplan "Söflinger Straße 231-235"

Vorhaben- und Erschließungspläne | Ansicht Nord | M 1:500 | 02.03.2020


Braunger Wörtz
Architekten

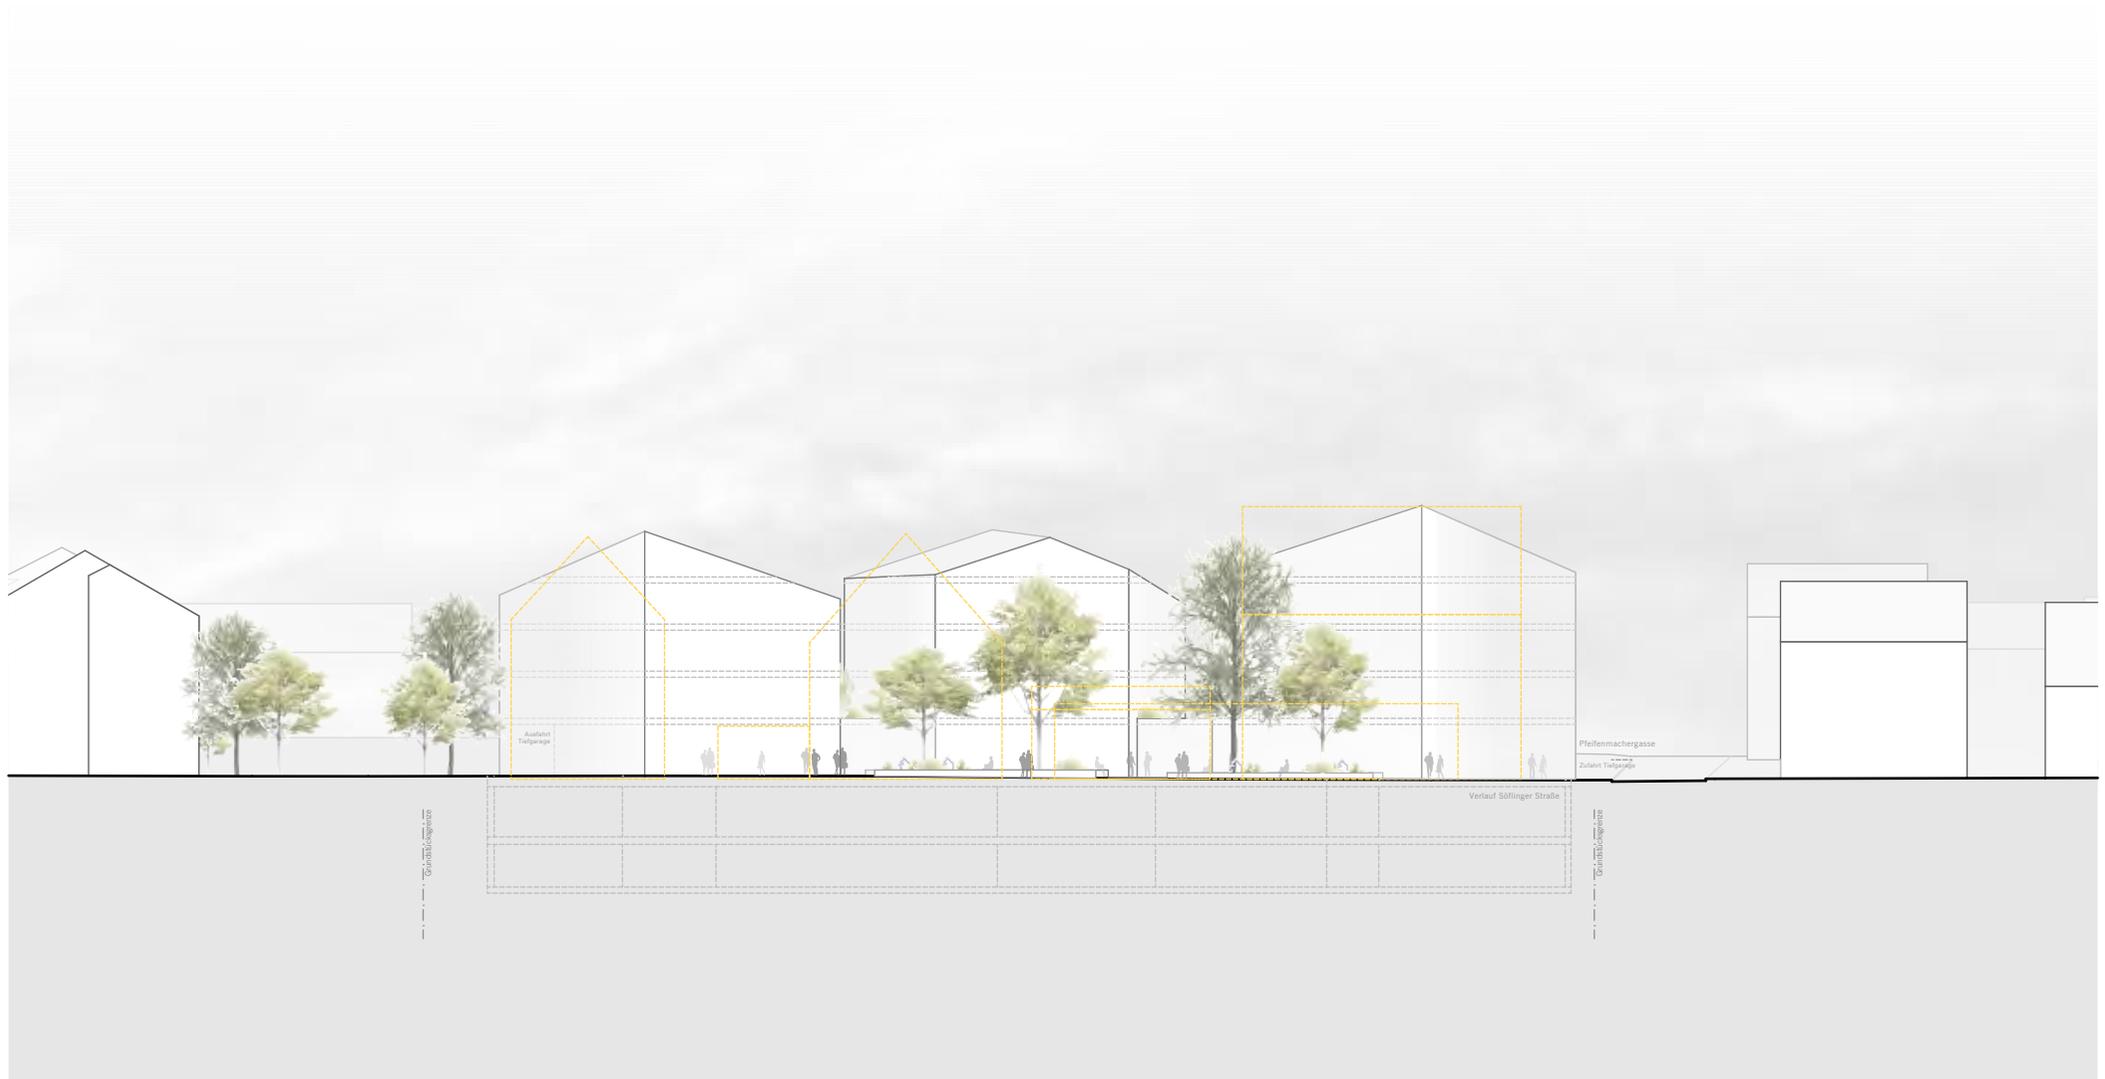

Vorhabenbezogener Bebauungsplan "Söflinger Straße 231-235"

Vorhaben- und Erschließungspläne | Ansicht Süd | M 1:500 | 02.03.2020

Braunger Wörtz
Architekten

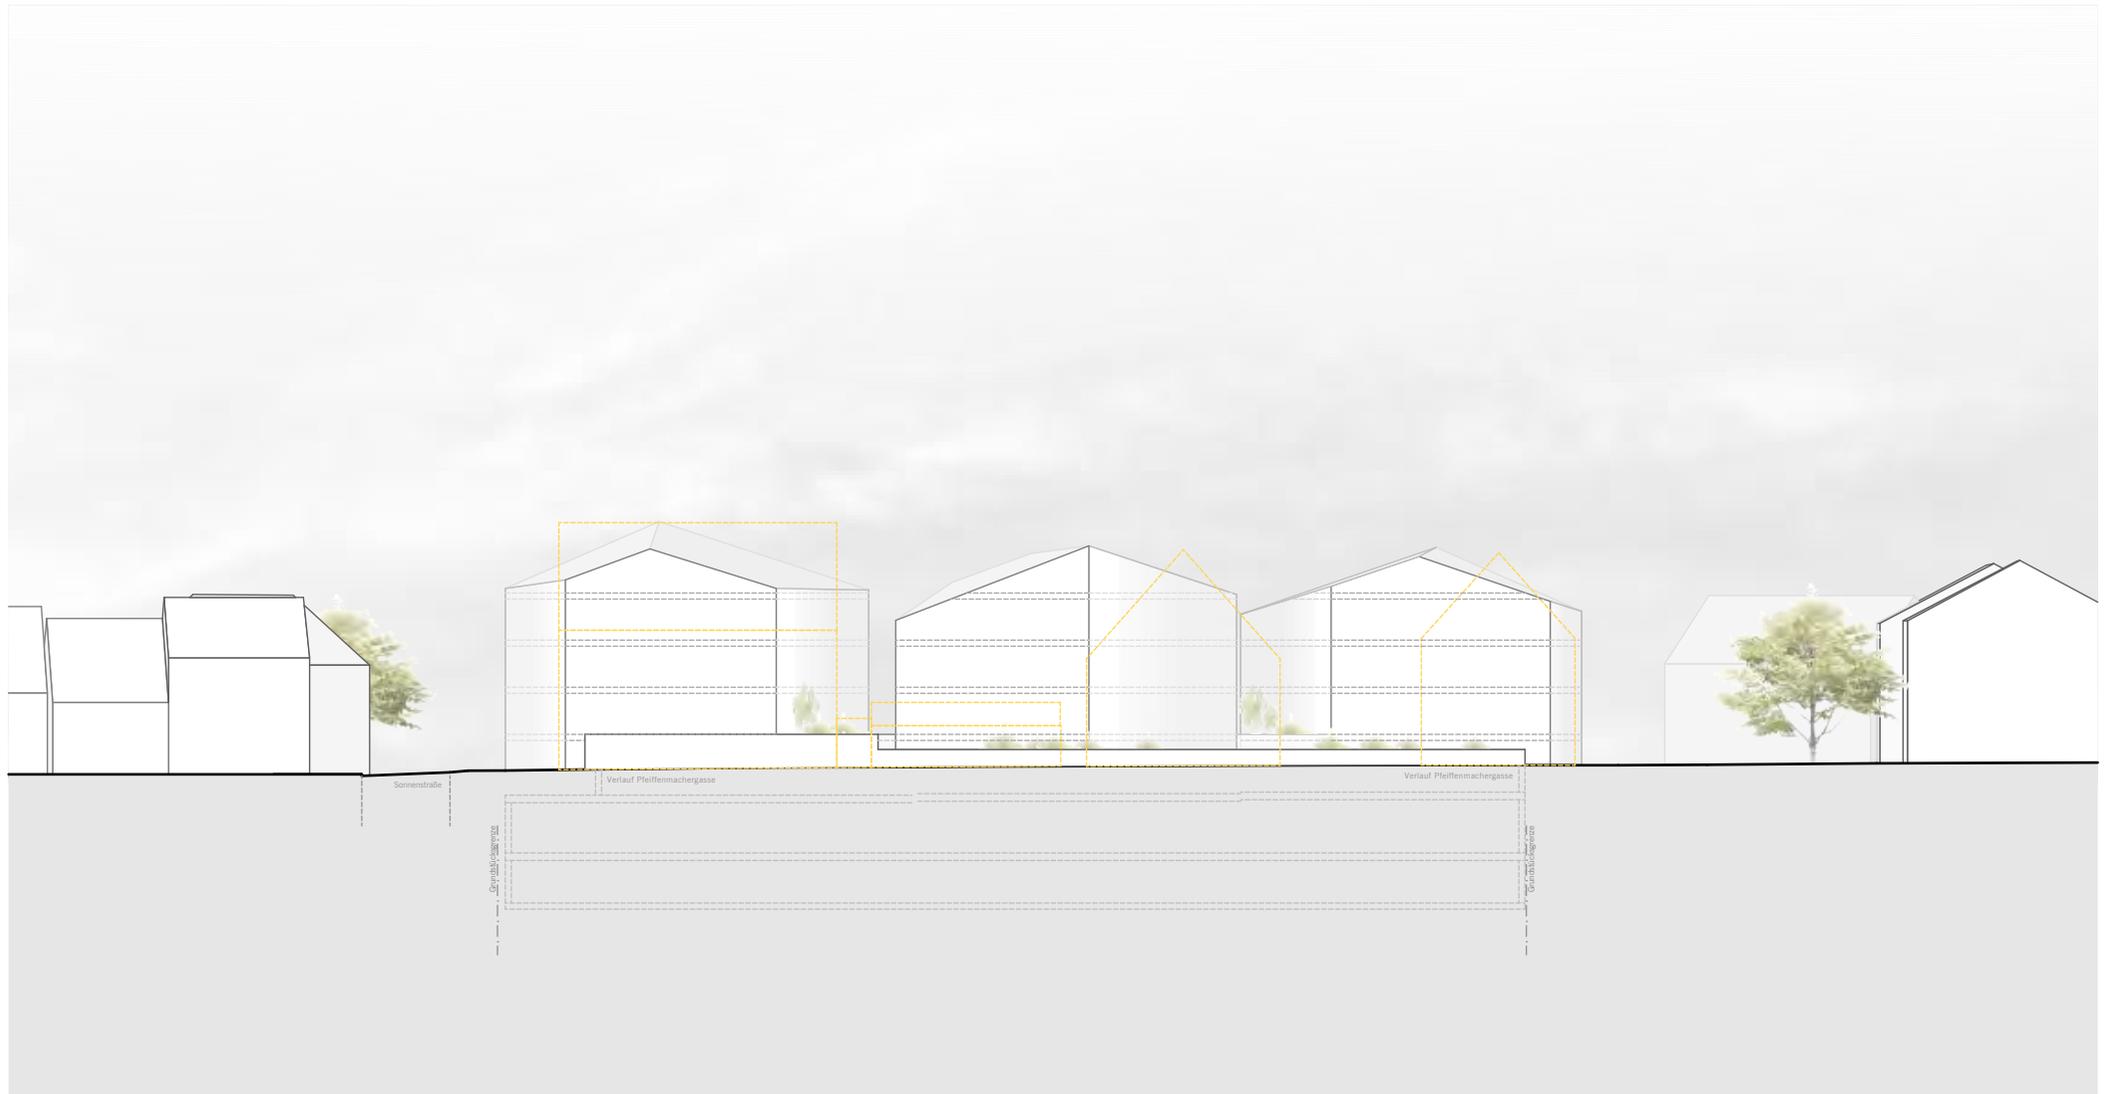

Vorhabenbezogener Bebauungsplan "Söflinger Straße 231-235"

Vorhaben- und Erschließungspläne | Ansicht West | M 1:500 | 02.03.2020


Braunger Wörtz
Architekten



Vorhabenbezogener Bebauungsplan "Söflinger Straße 231-235"

Vorhaben- und Erschließungspläne | Ansicht Ost | M 1:500 | 02.03.2020

Braunger Wörtz
Architekten

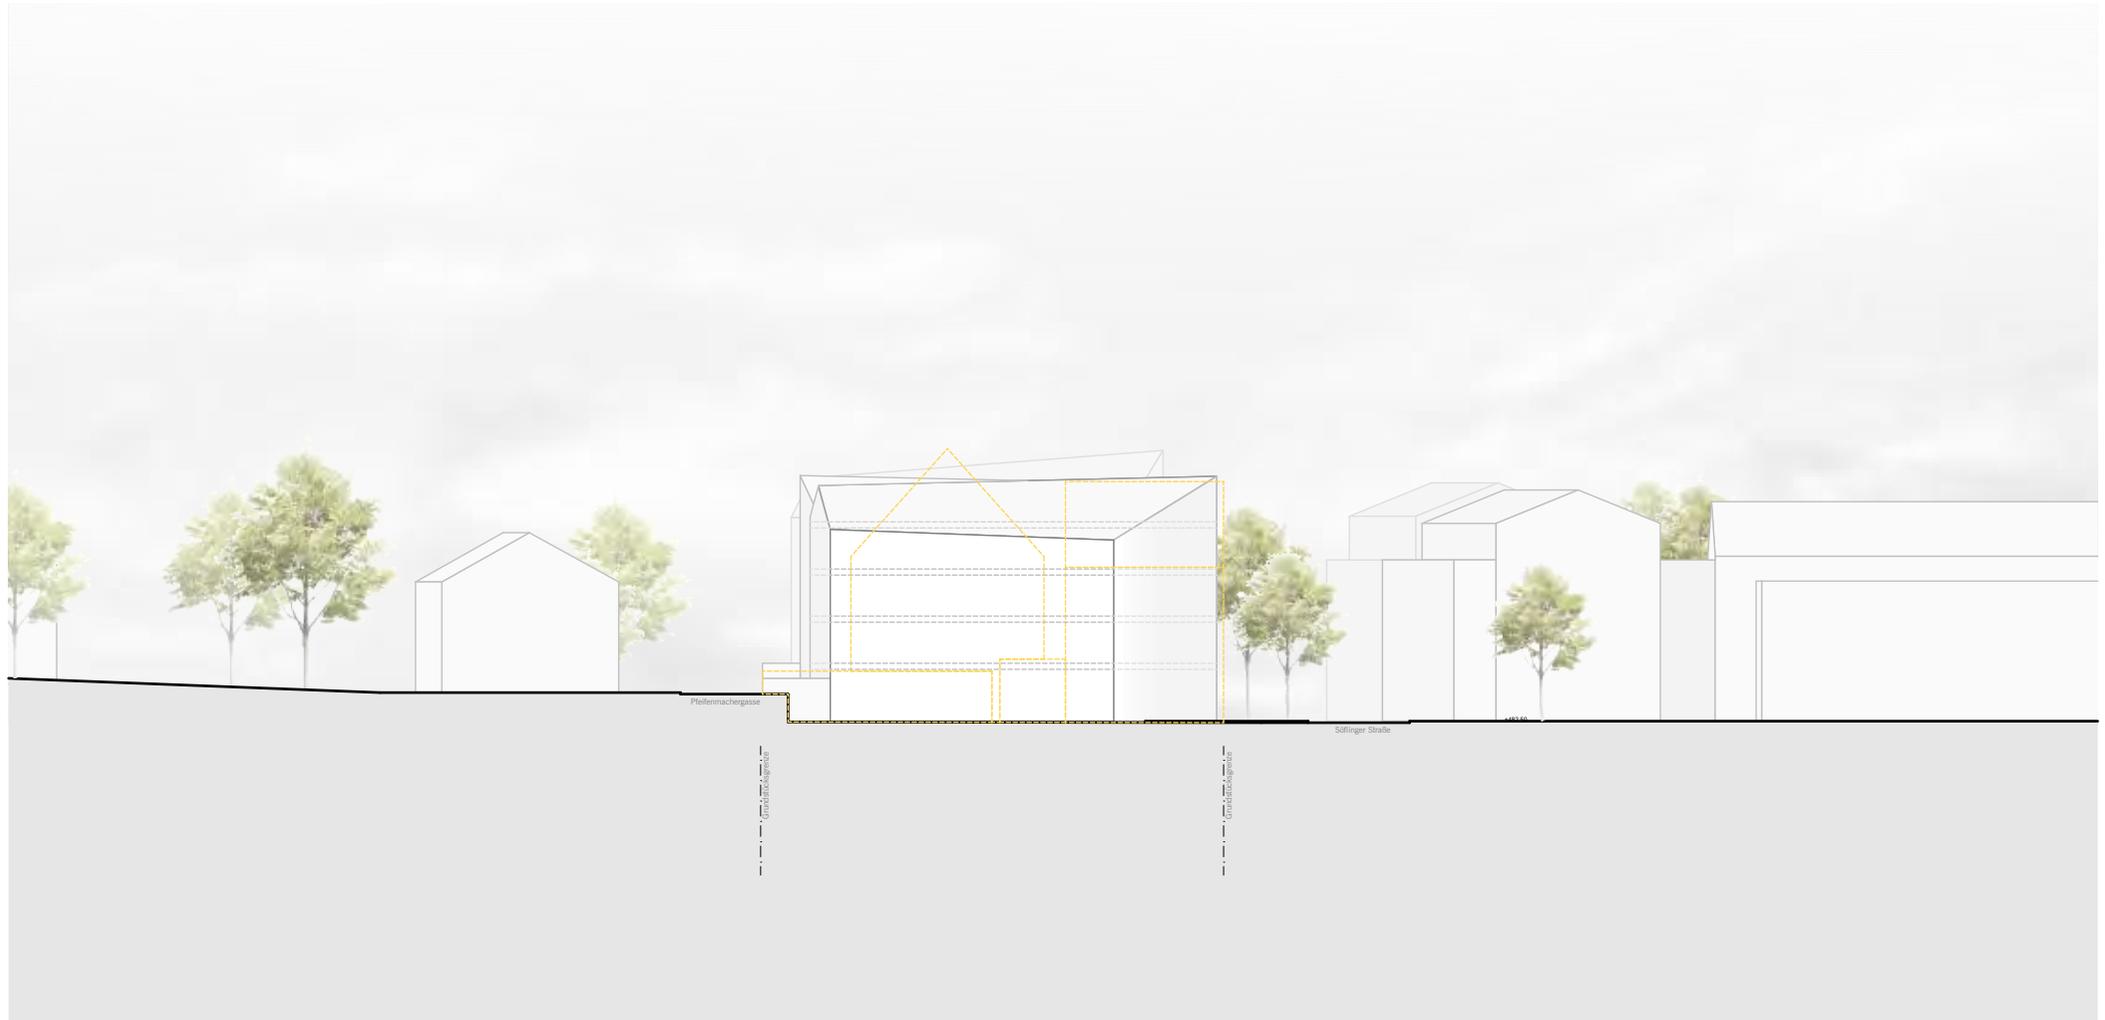

Vorhabenbezogener Bebauungsplan "Söflinger Straße 231-235"

Vorhaben- und Erschließungspläne | Modellfotos | 02.03.2020

