

Neugestaltung Keplerstraße

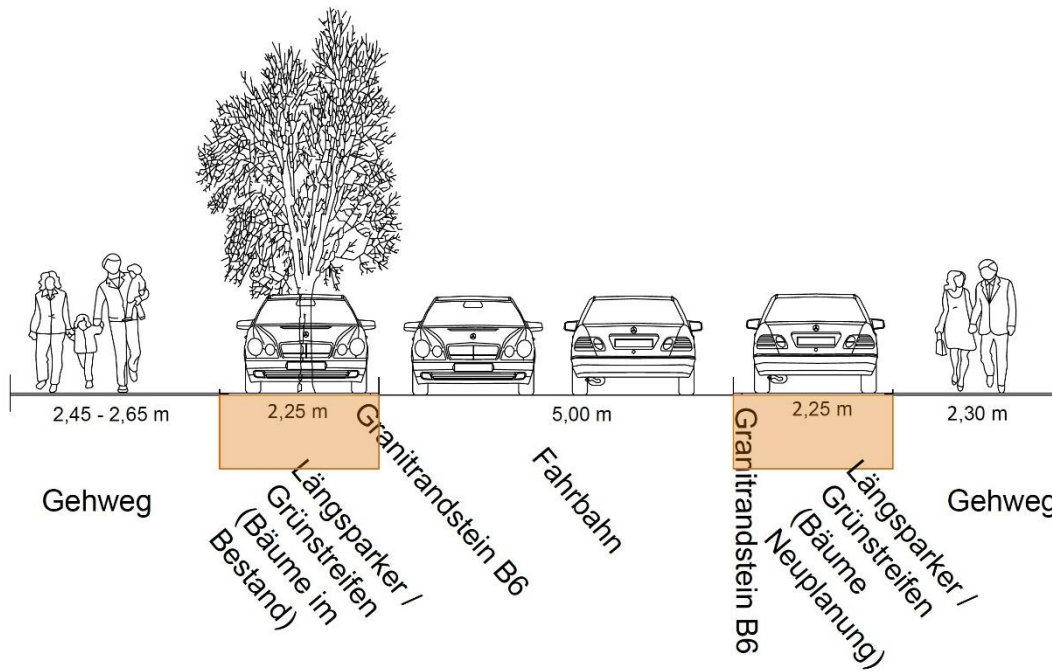


Abbildung in GK UTM dargestellt

Plan Nr. RQ	Projekt Ulm – Mitte		Stadt Ulm Abteilung Verkehrsplanung
Projekt Nr.	Neugestaltung Keplerstraße		
Maßstab 1:50	Darstellung Vorplanung	<div style="color: red; font-weight: bold; font-size: 2em; transform: rotate(-15deg);">Vorabzug</div>	<div style="font-weight: bold; font-size: 1.5em;">ulm</div>
Bearbeitung Sche	Regelquerschnitt		
Datum 15.09.2020	Verteiler Dienststellen		
<small>Pfad J:\VP1\10_Projekte\11_Mitte\2019_Neugestaltung_Keplerstraße\Planungsunterlagen\3_Entwurfplanung\2020-09-22_Regelquerschnitt_Keplerstraße.dwg</small>			