


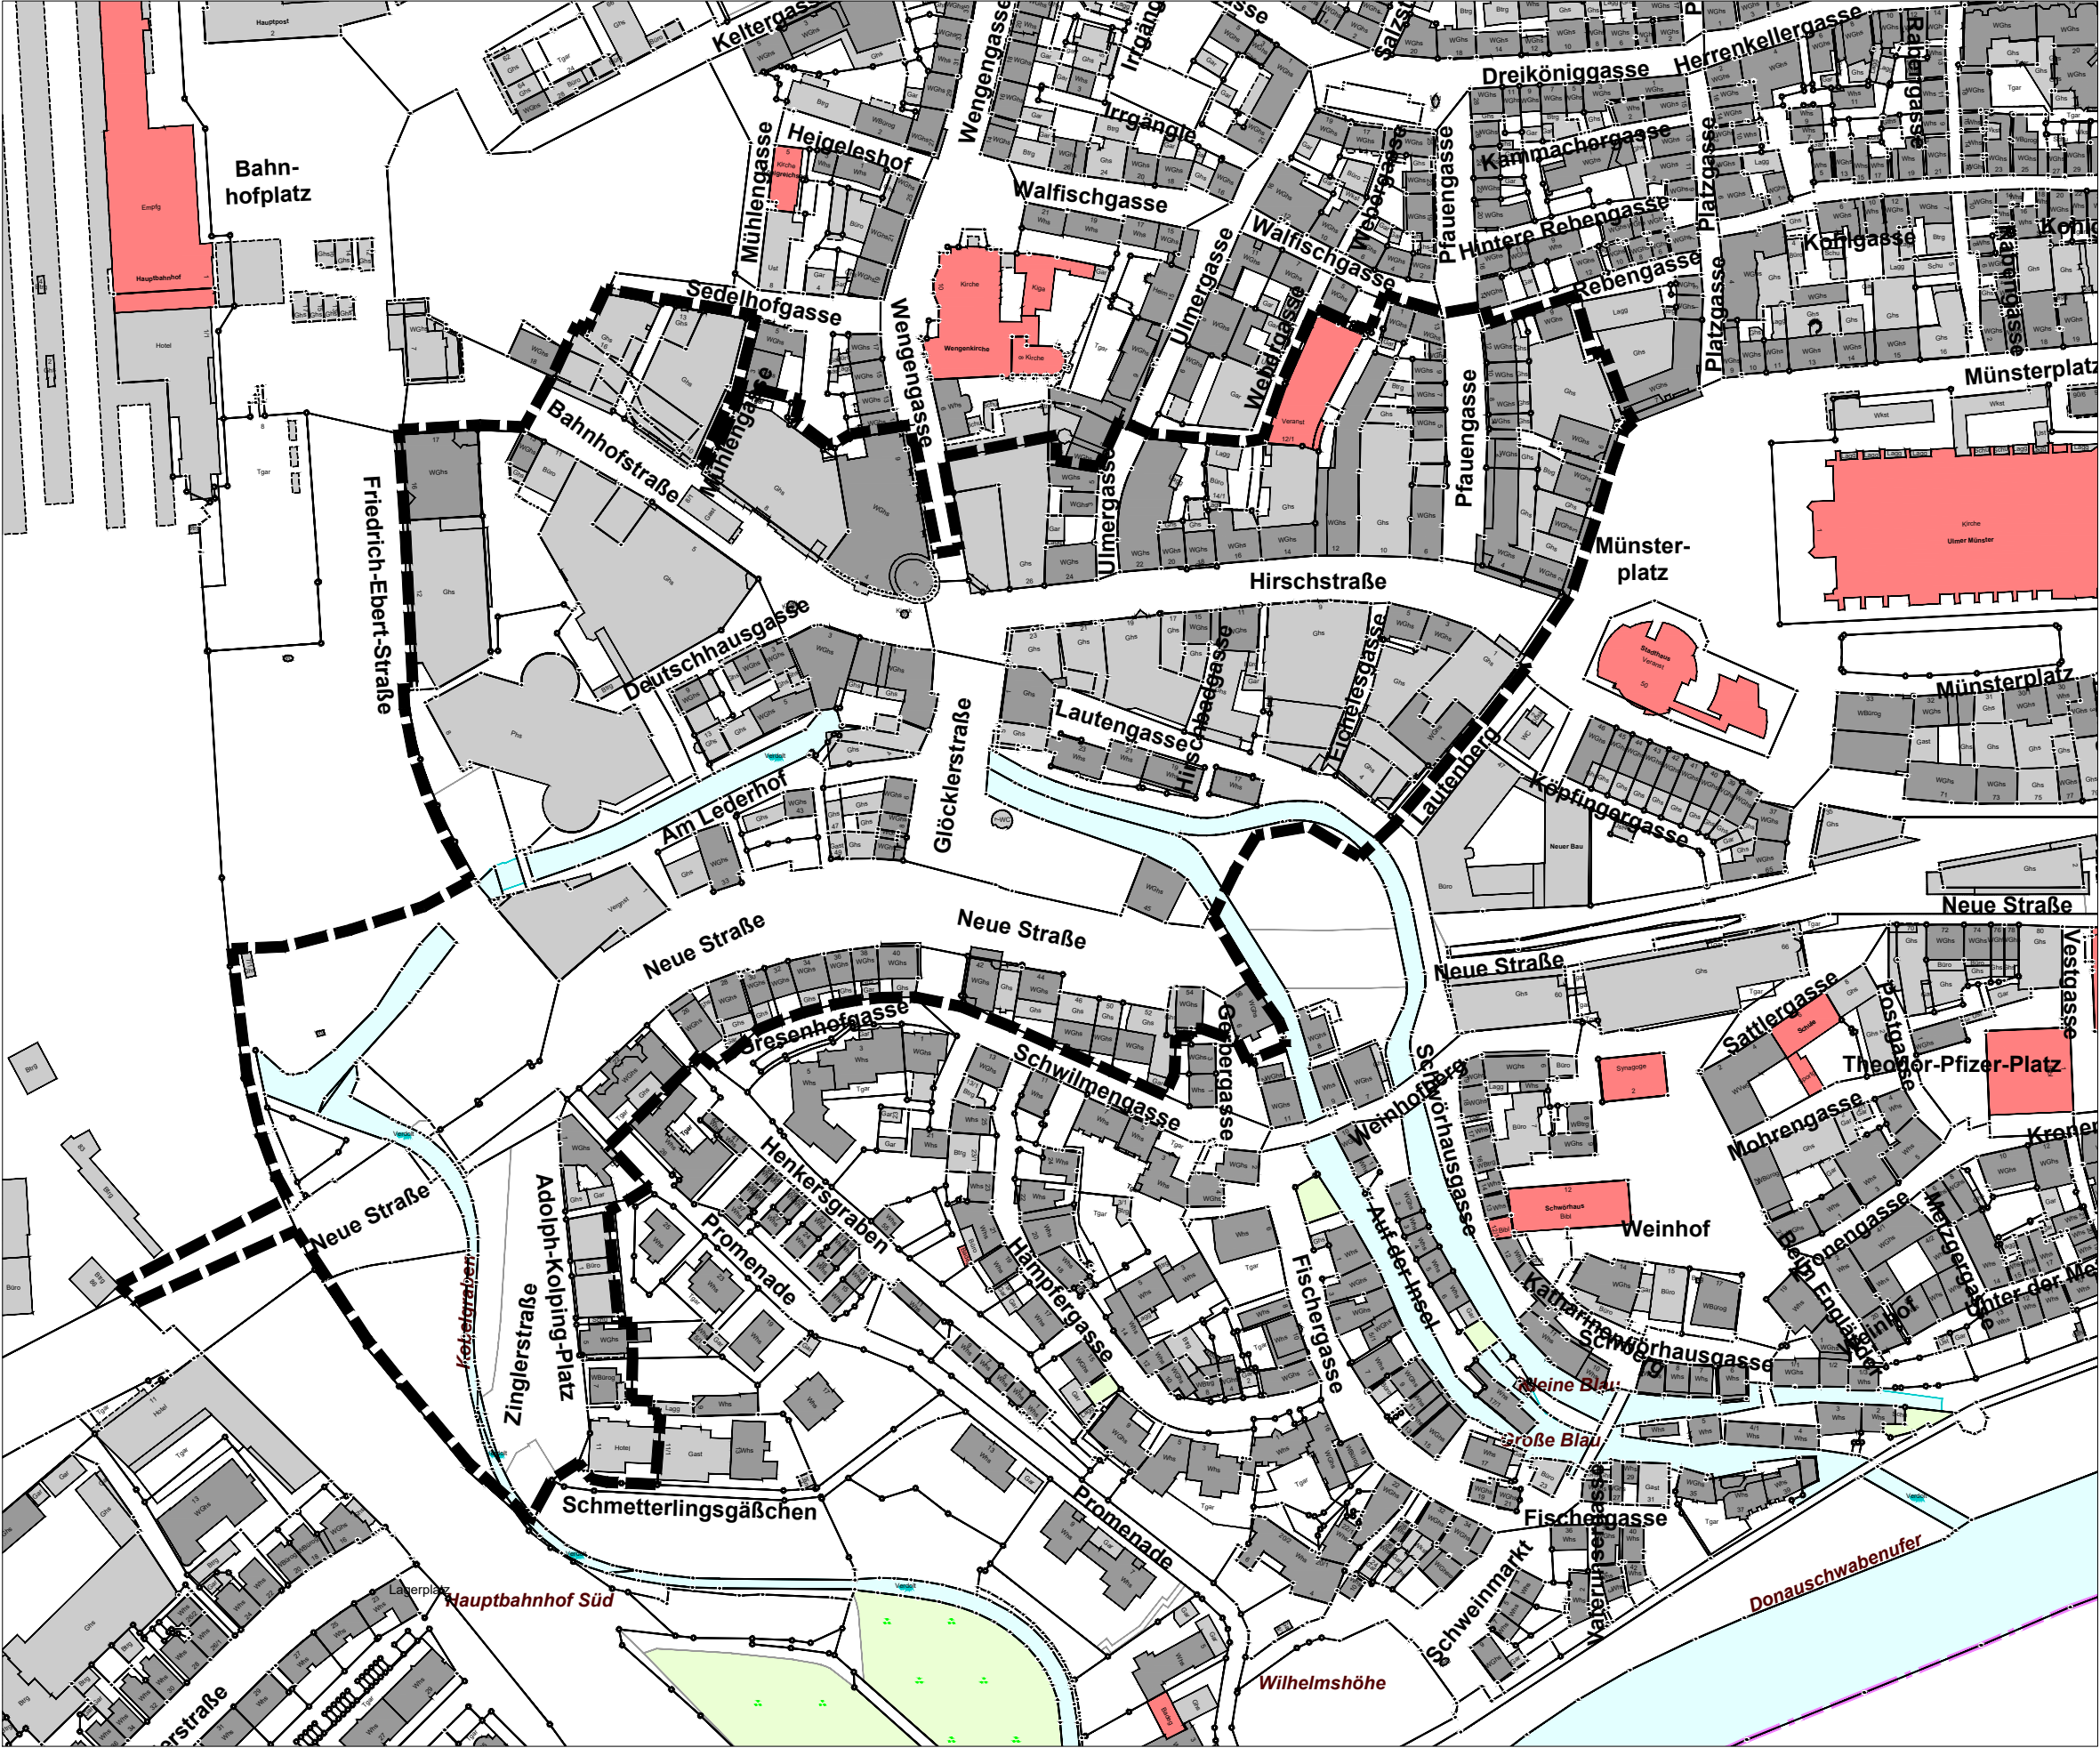

Geplantes Untersuchungsgebiet
zukünftiges Sanierungsgebiet
„Hirschstraße-Bahnhofstraße“

— vorläufige Abgrenzung
Größe Gebiet ca 11,5 ha



M. 1:2500
11.01.2021

Sanierungstreuhand
Ulm GmbH

ulm