

VONOVIA

Städtebau und Grundstücksmanagement

Siegfried Berg
 Universitätsstraße 133 - 44803 Bochum
 Tel. 0234/ 314 - 2395
 Fax. 0234/ 414 - 888 - 2395
 Email: siegfried.berg@vonovia.de


Projektname	Ulm - Dichterviertel	
Bauvorhaben	Neubau von Mehrfamilienhäusern	
Planinhalt	Erdgeschoss / Zwischengeschoss	
Ort	Gemeinde	Ulm
	Gemarkung	Ulm
	Flur	0
	Flurstück	621, 622/1, 622/2
Maßstab:	1:500	Blattgröße 29,7 x 42,0 - A3
Bearbeiter:	J. Vermehr	Datum: 14.12.2020


Kennziffern

PKW Stellplätze

UG:	ca.111
EG:	ca. 29
Summe	ca.140

 Gewerbe
 PKW-Stellplätze
 Fahrräder, Technik, Müll etc.

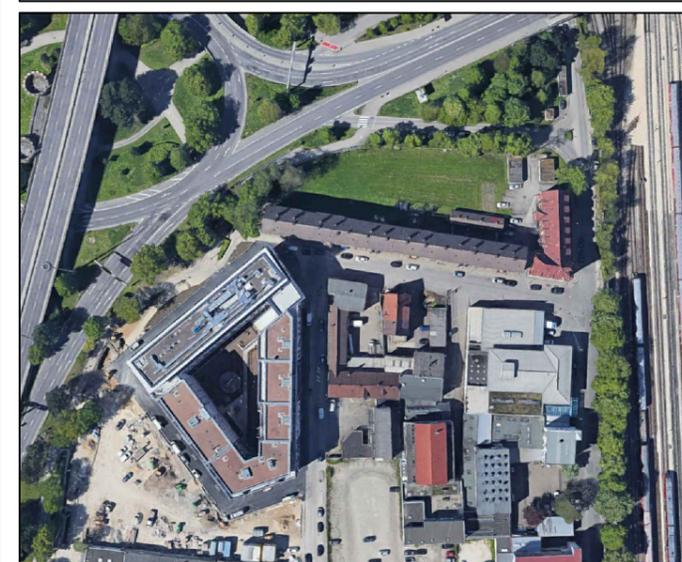

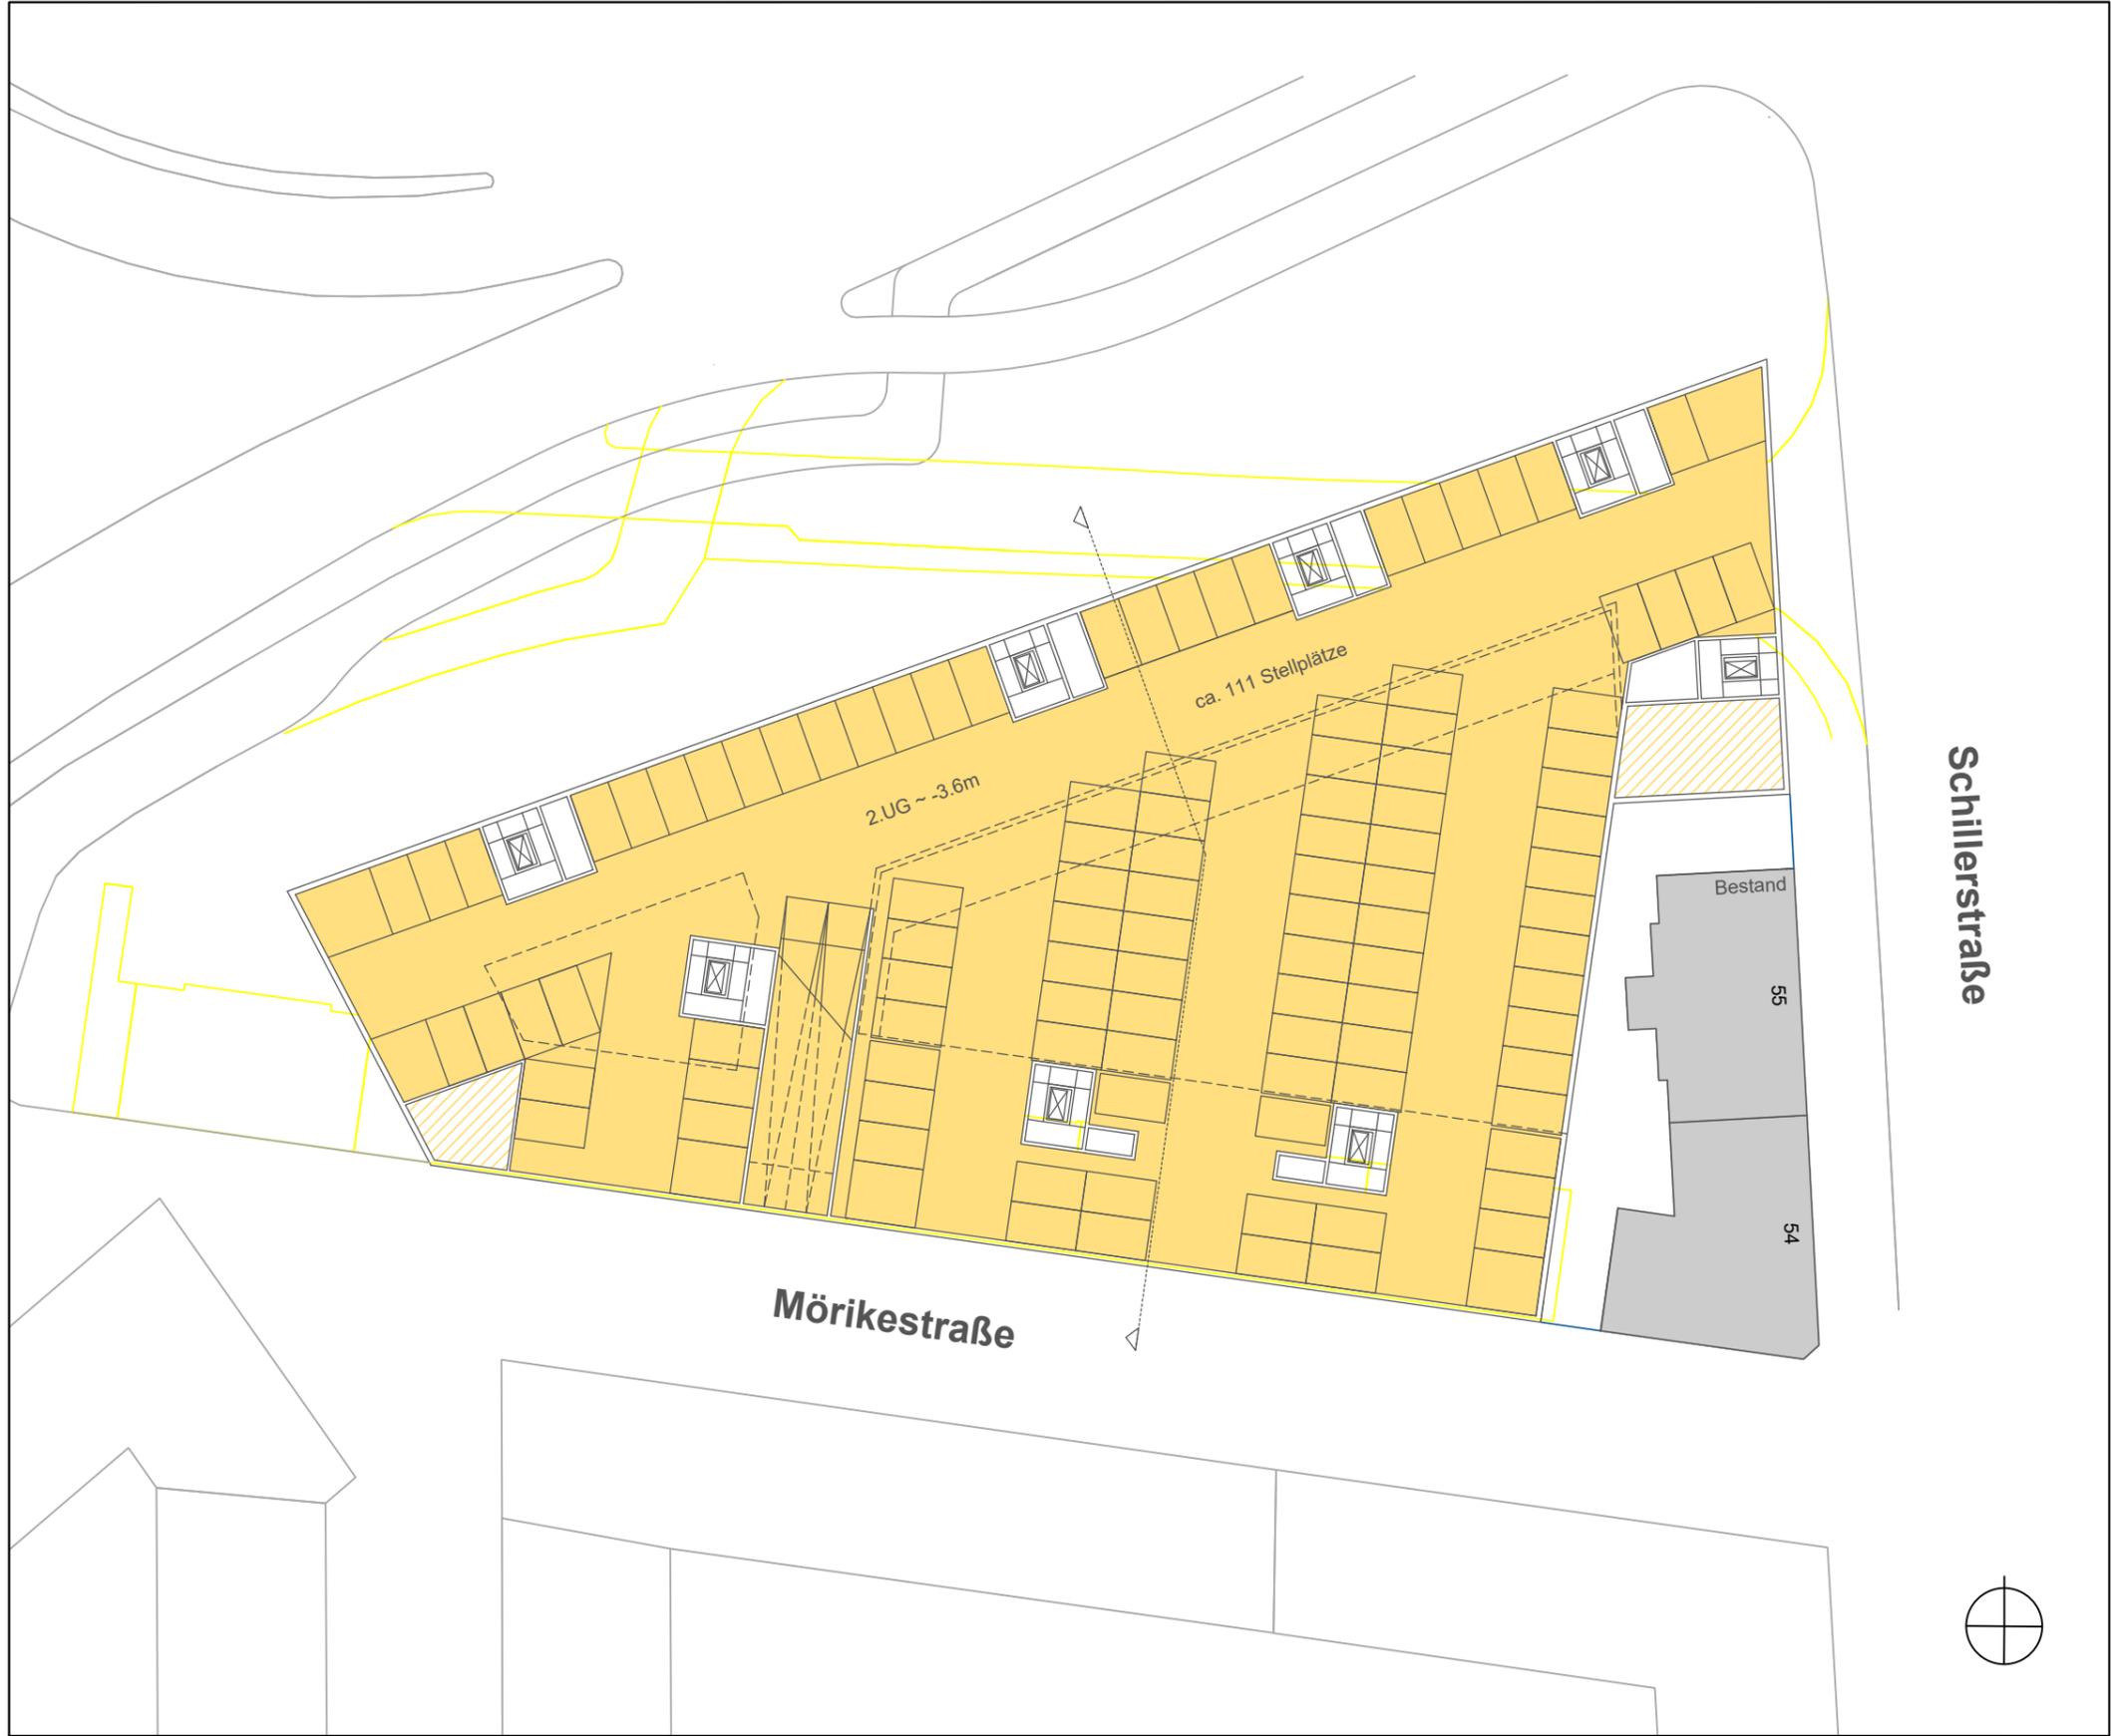

VONOVIA

Städtebau und Grundstücksmanagement

Siegfried Berg
 Universitätsstraße 133 - 44803 Bochum
 Tel. 0234/ 314 - 2395
 Fax. 0234/ 414 - 888 - 2395
 Email: siegfried.berg@vonovia.de

Projektname	Ulm - Dichterviertel	
Bauvorhaben	Neubau von Mehrfamilienhäusern	
Planinhalt	Untergeschoss	
Ort	Gemeinde	Ulm
	Gemarkung	Ulm
	Flur	0
	Flurstück	621, 622/1, 622/2
Maßstab:	1:500	Blattgröße 29,7 x 42,0 - A3
Bearbeiter:	J. Vermehr	Datum: 14.12.2020

Kennziffern

PKW Stellplätze

UG:	ca. 111
EG:	ca. 29
Summe	ca. 140

- Gewerbe
- PKW-Stellplätze
- Fahrräder, Technik, Müll etc.

