
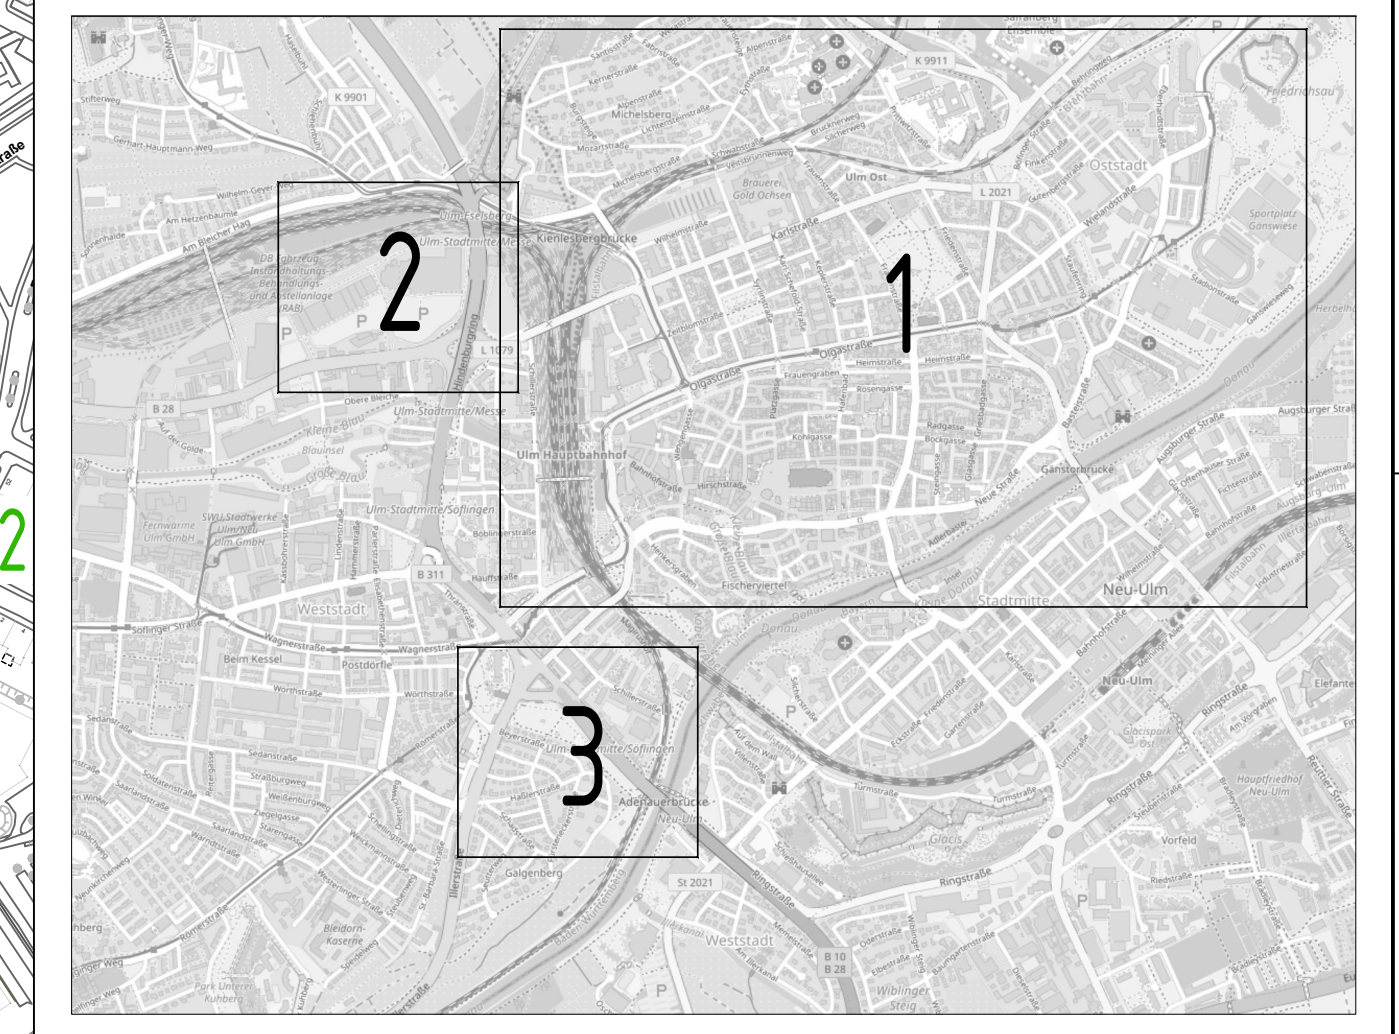
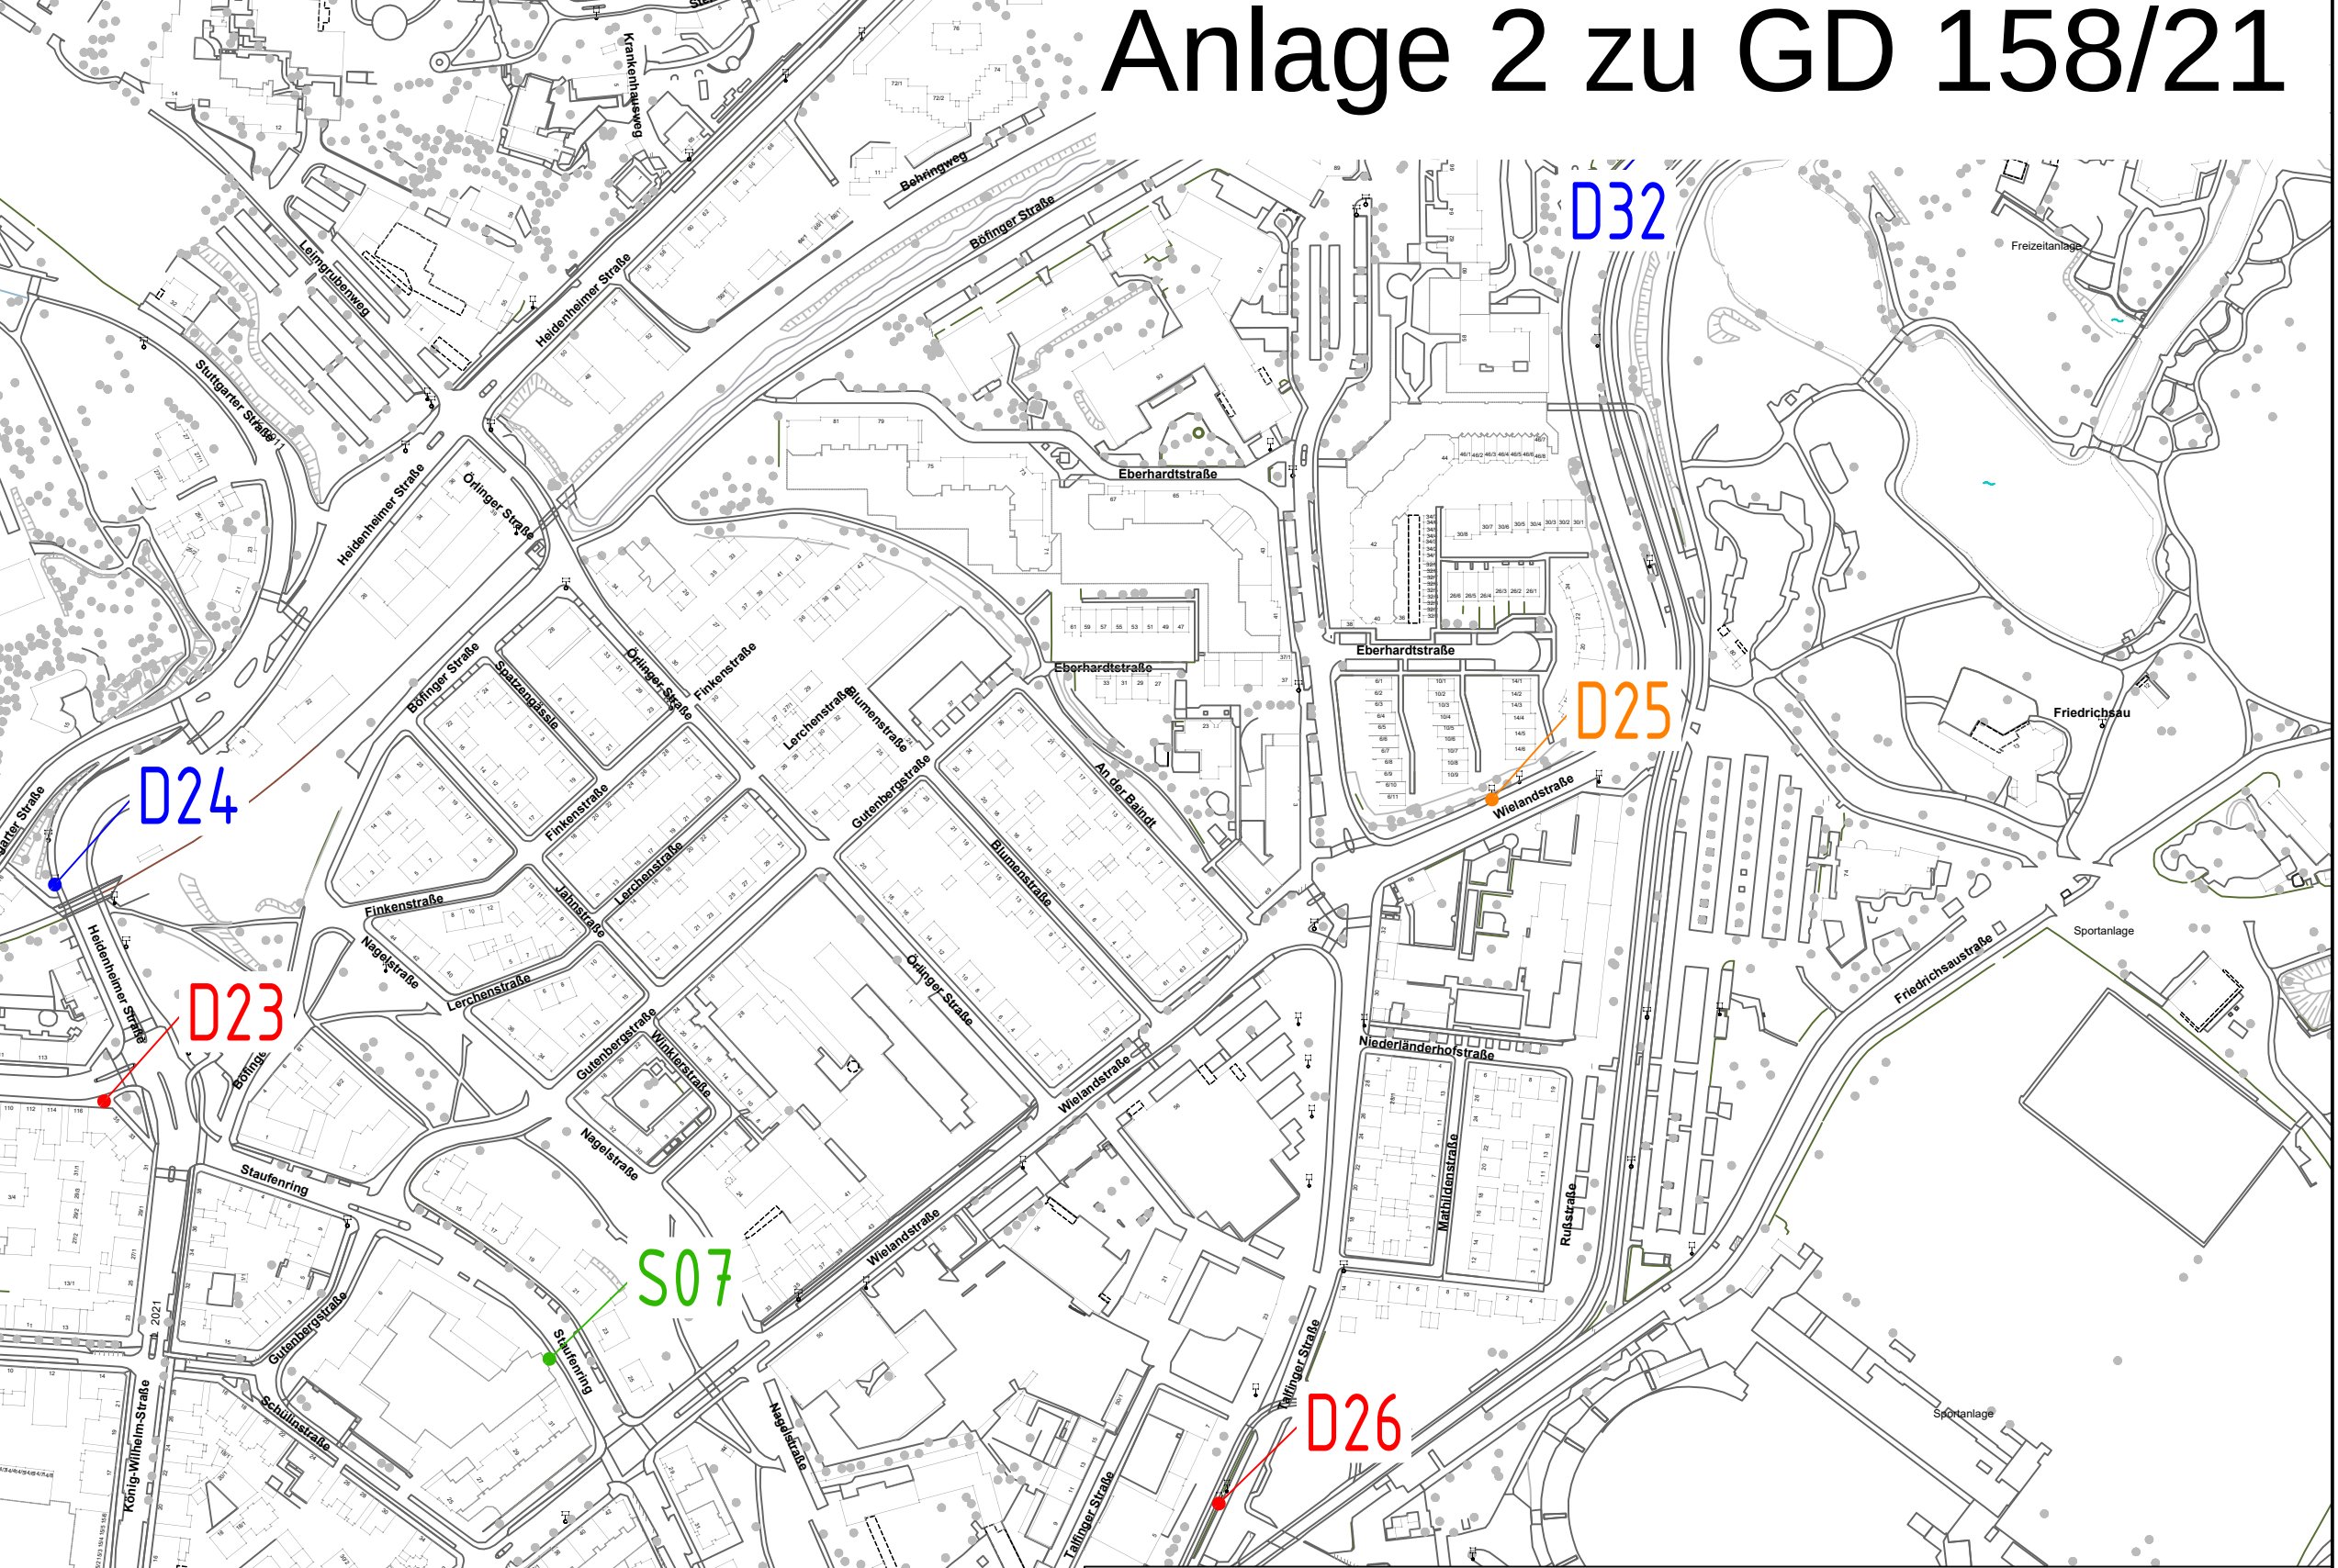
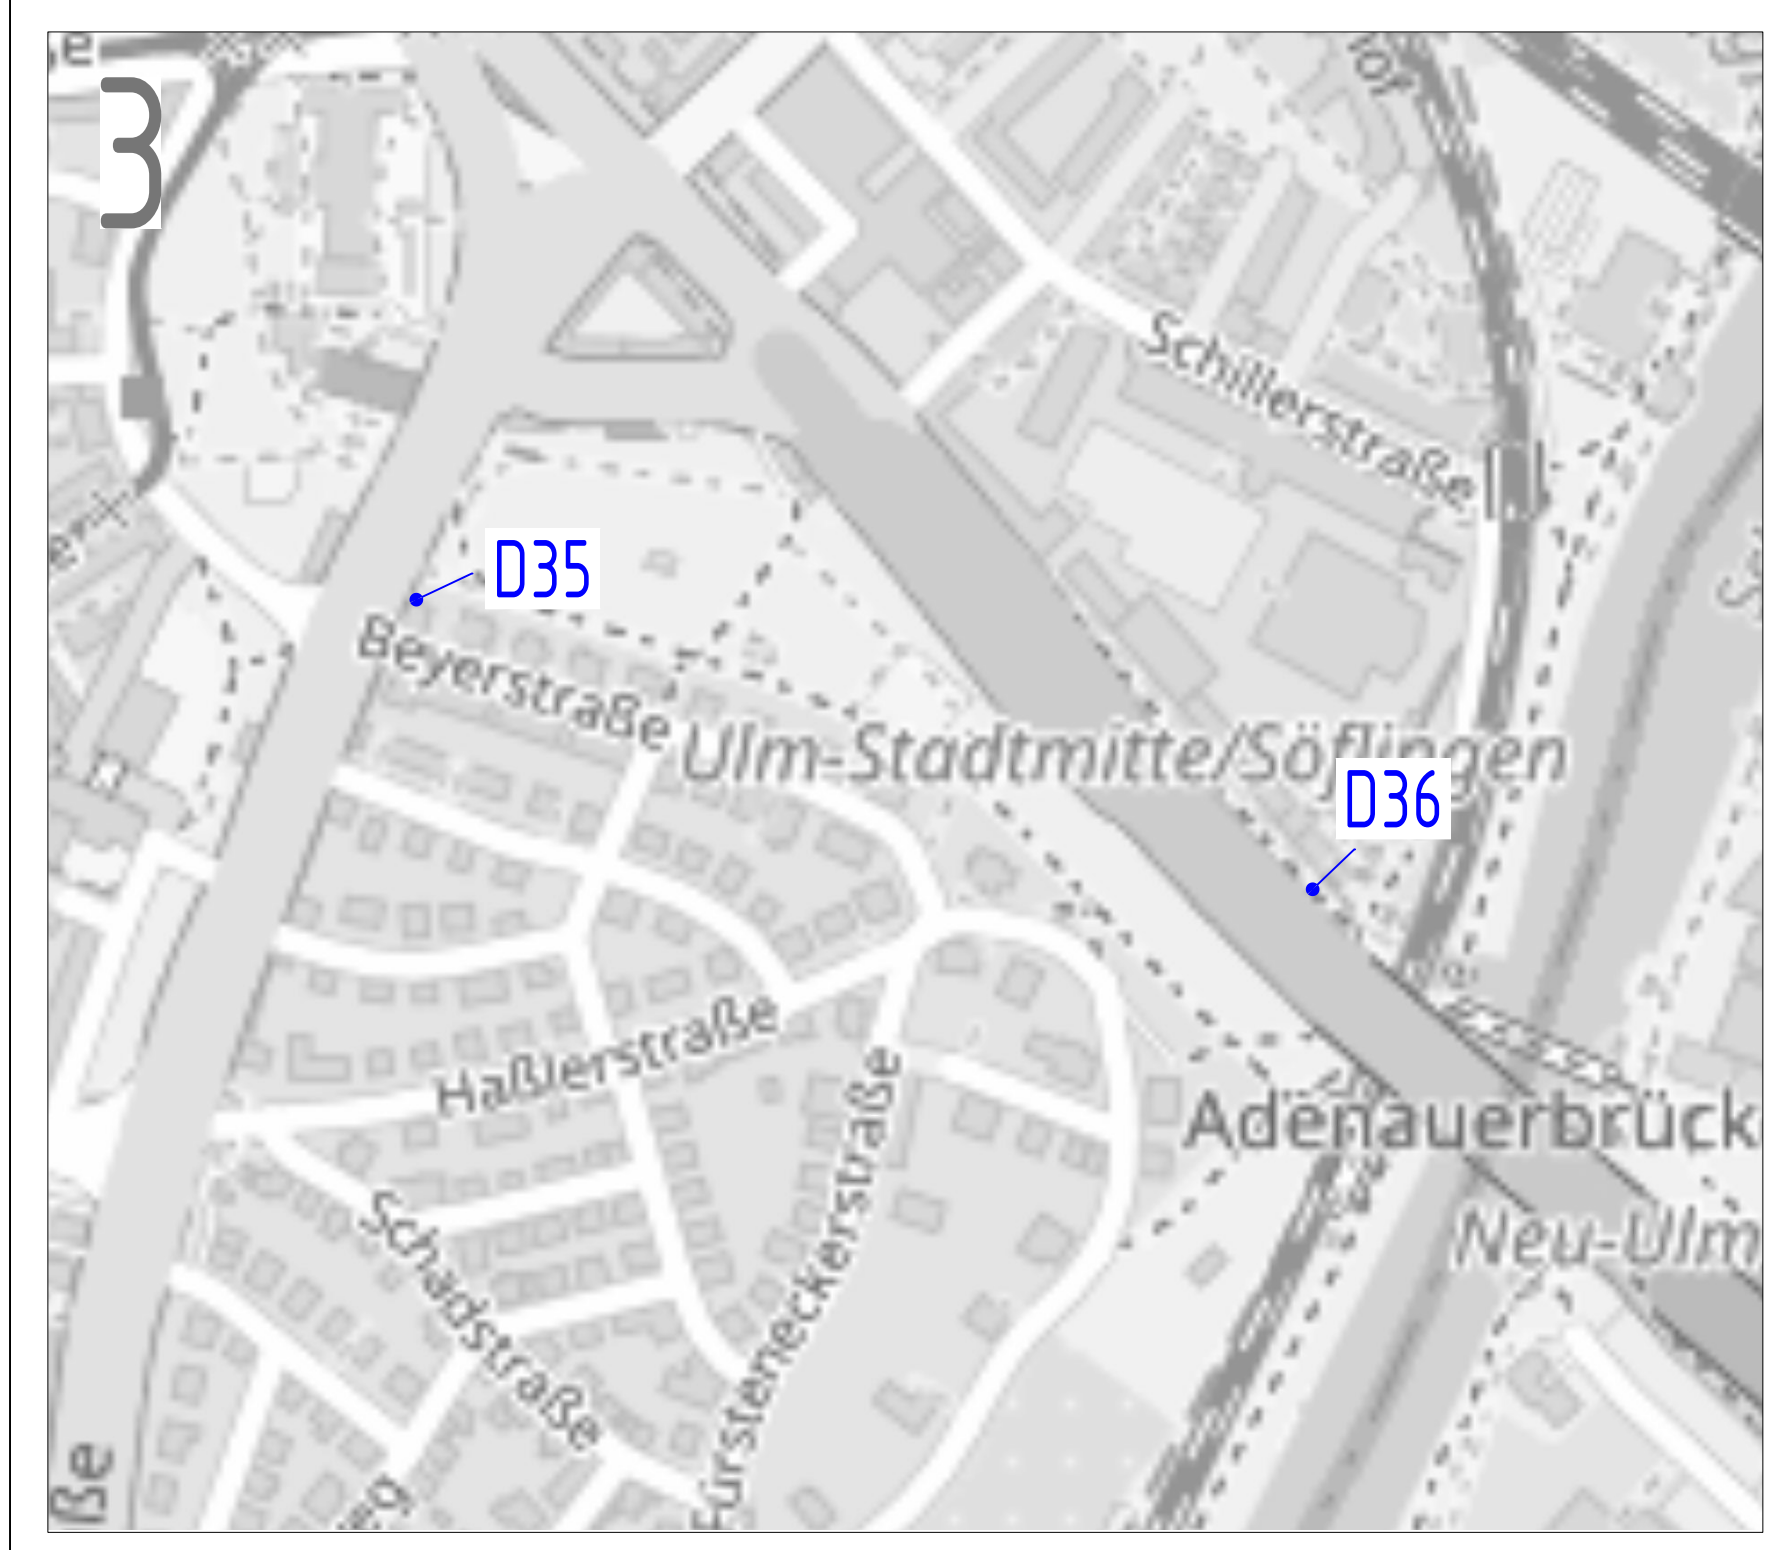


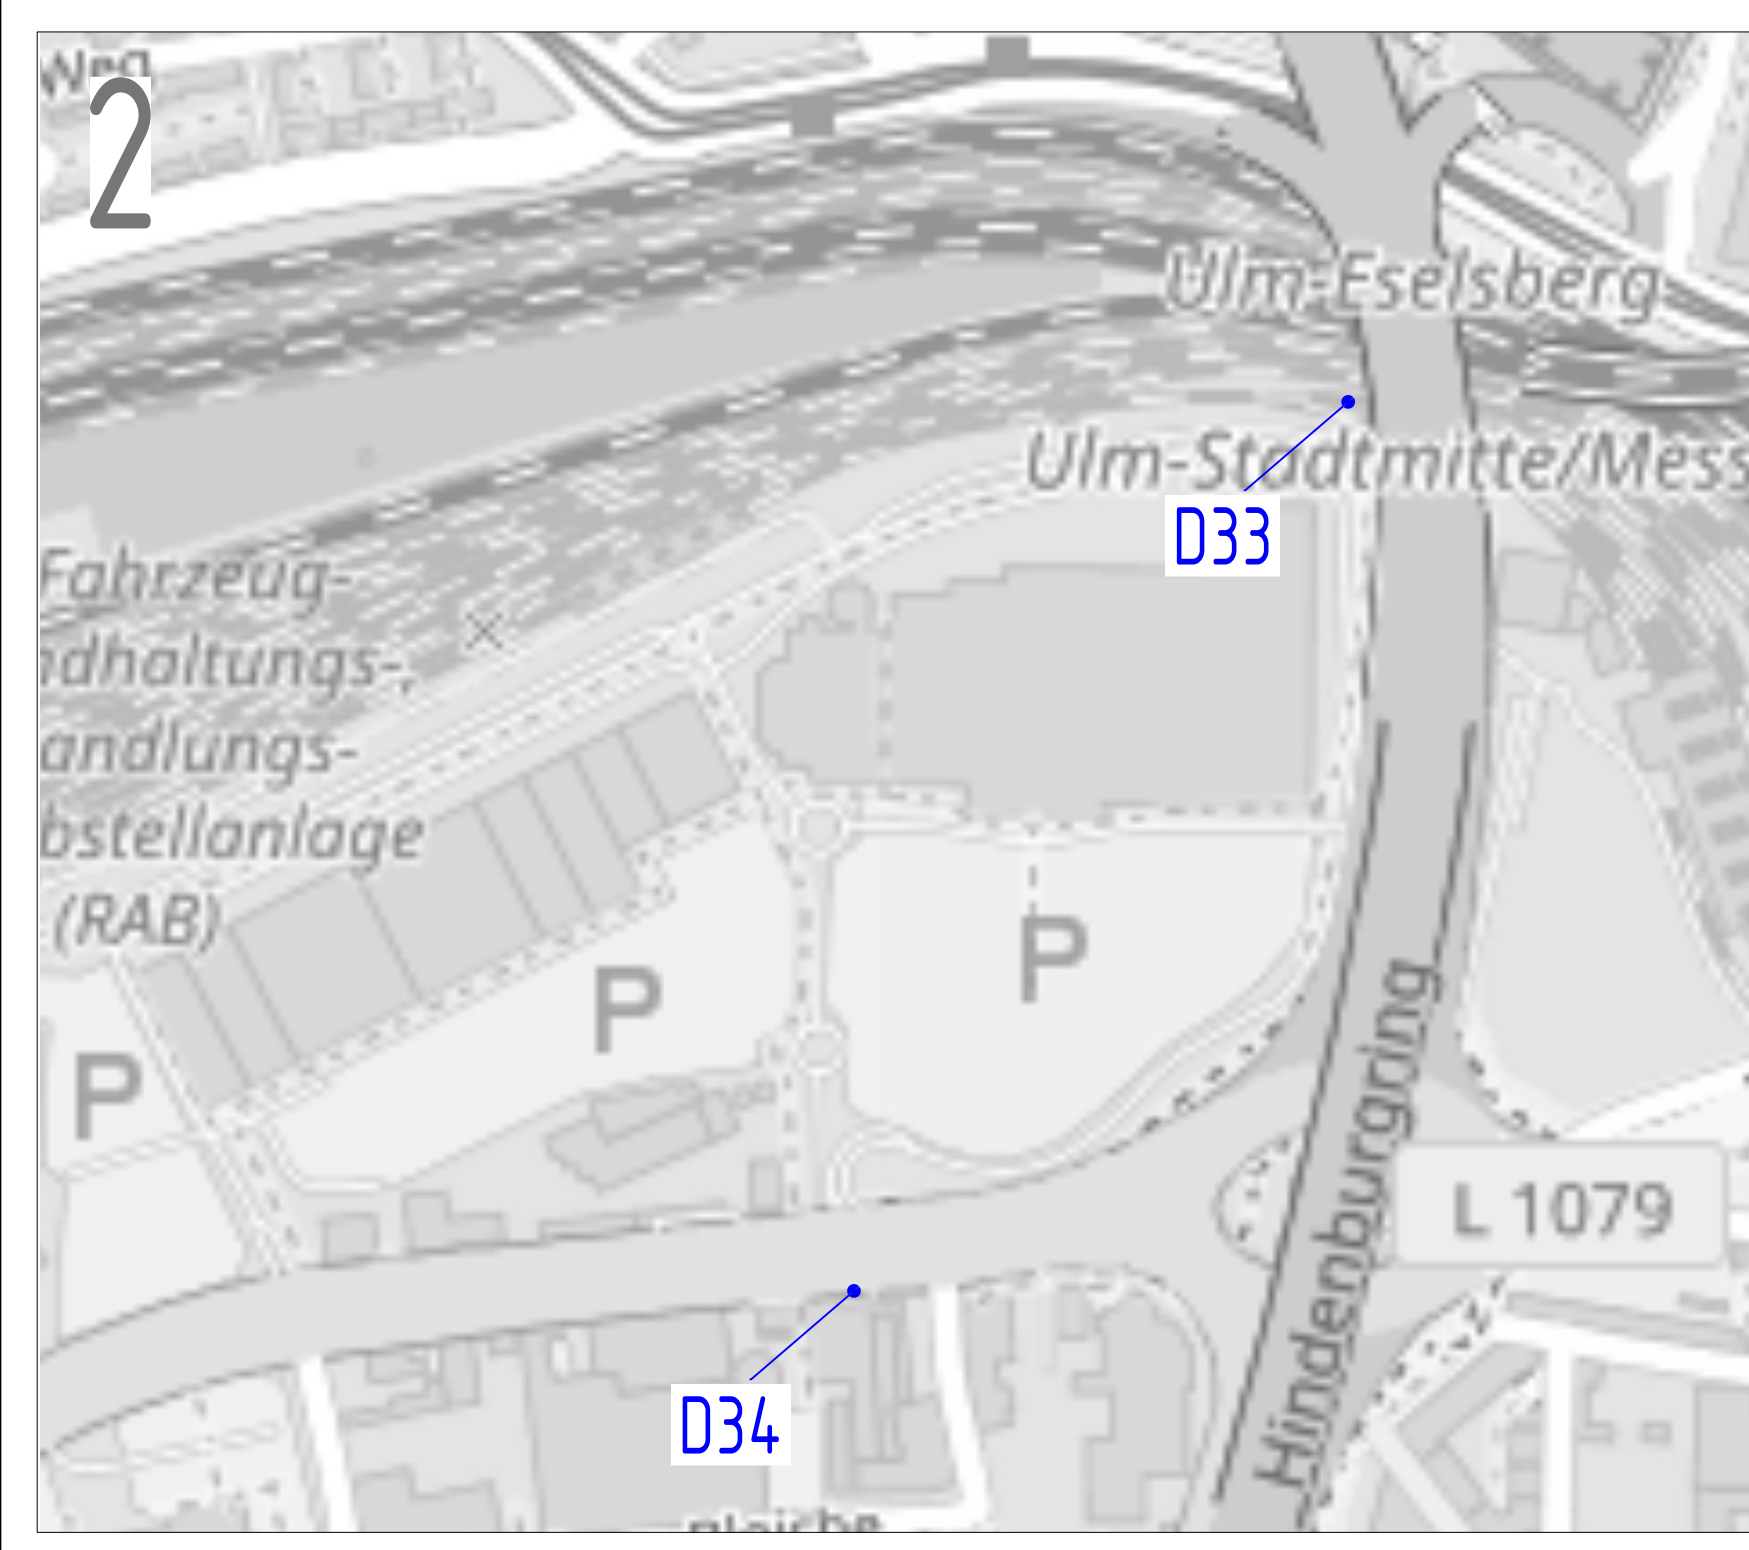

- Legende**
- PH 1 Parkhaus am Rathaus
 - PH 2 Salzstadel
 - PH 3 Deutschhaus
 - PH 4 Sedelhof
 - PH 5 Fischerviertel
 - PH 6 Congress-Centrum-Nord
 - PH 7 Congress-Centrum-Süd
 - PH 8 Parkhaus Frauenstraße
 - PH 9 Theater
 - PH 10 Parkhaus am Bahnhof
- Dynamische Beschilderung
Dynamische Beschilderung mit Textanzeige
Vollmatrixschild
Statische Beschilderung

3				
2				
1				
Nr.	Änderung	Datum	Name	
	Ulm	21.10.2020	Kaltenmark	
	Neukonzeption	gezeichnet: 21.10.2020	Hendricks	
	Parkleitsystem	Projekt: 2018-0118		
				ohne Maßstab

SCHLOTHAUER & WAUER
Ingenieurgesellschaft für Straßenverkehr mbH