
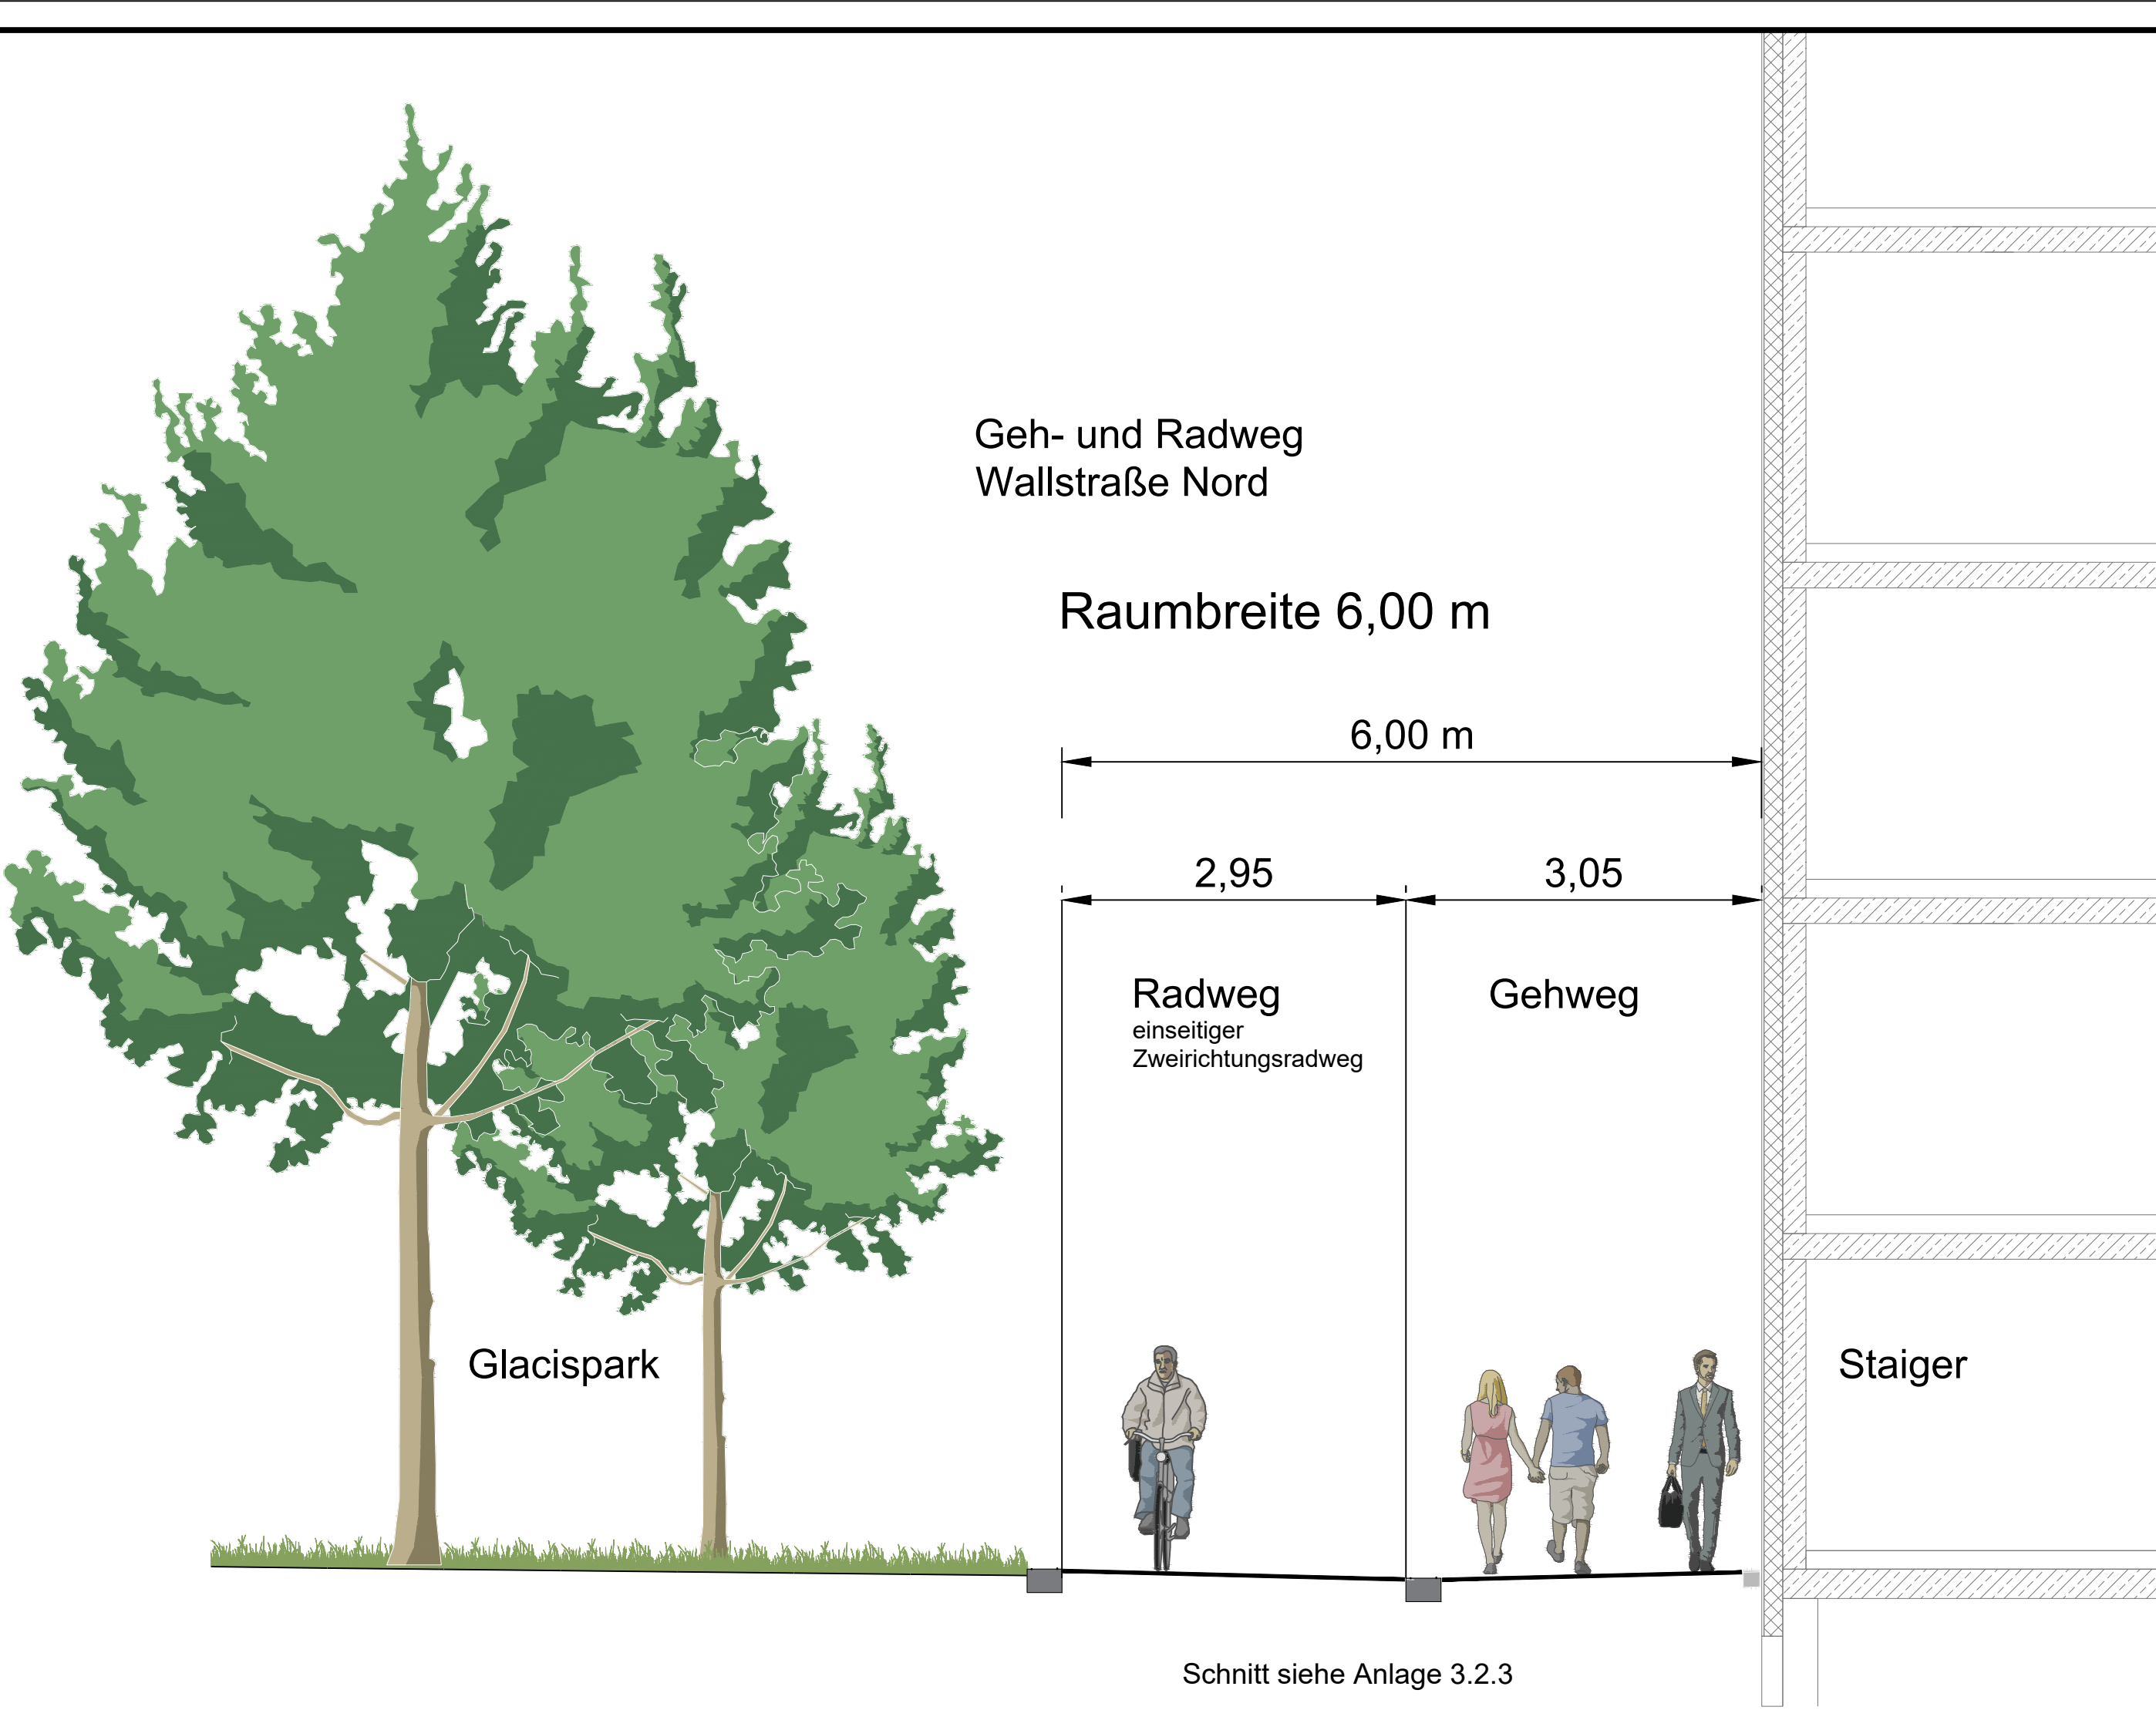


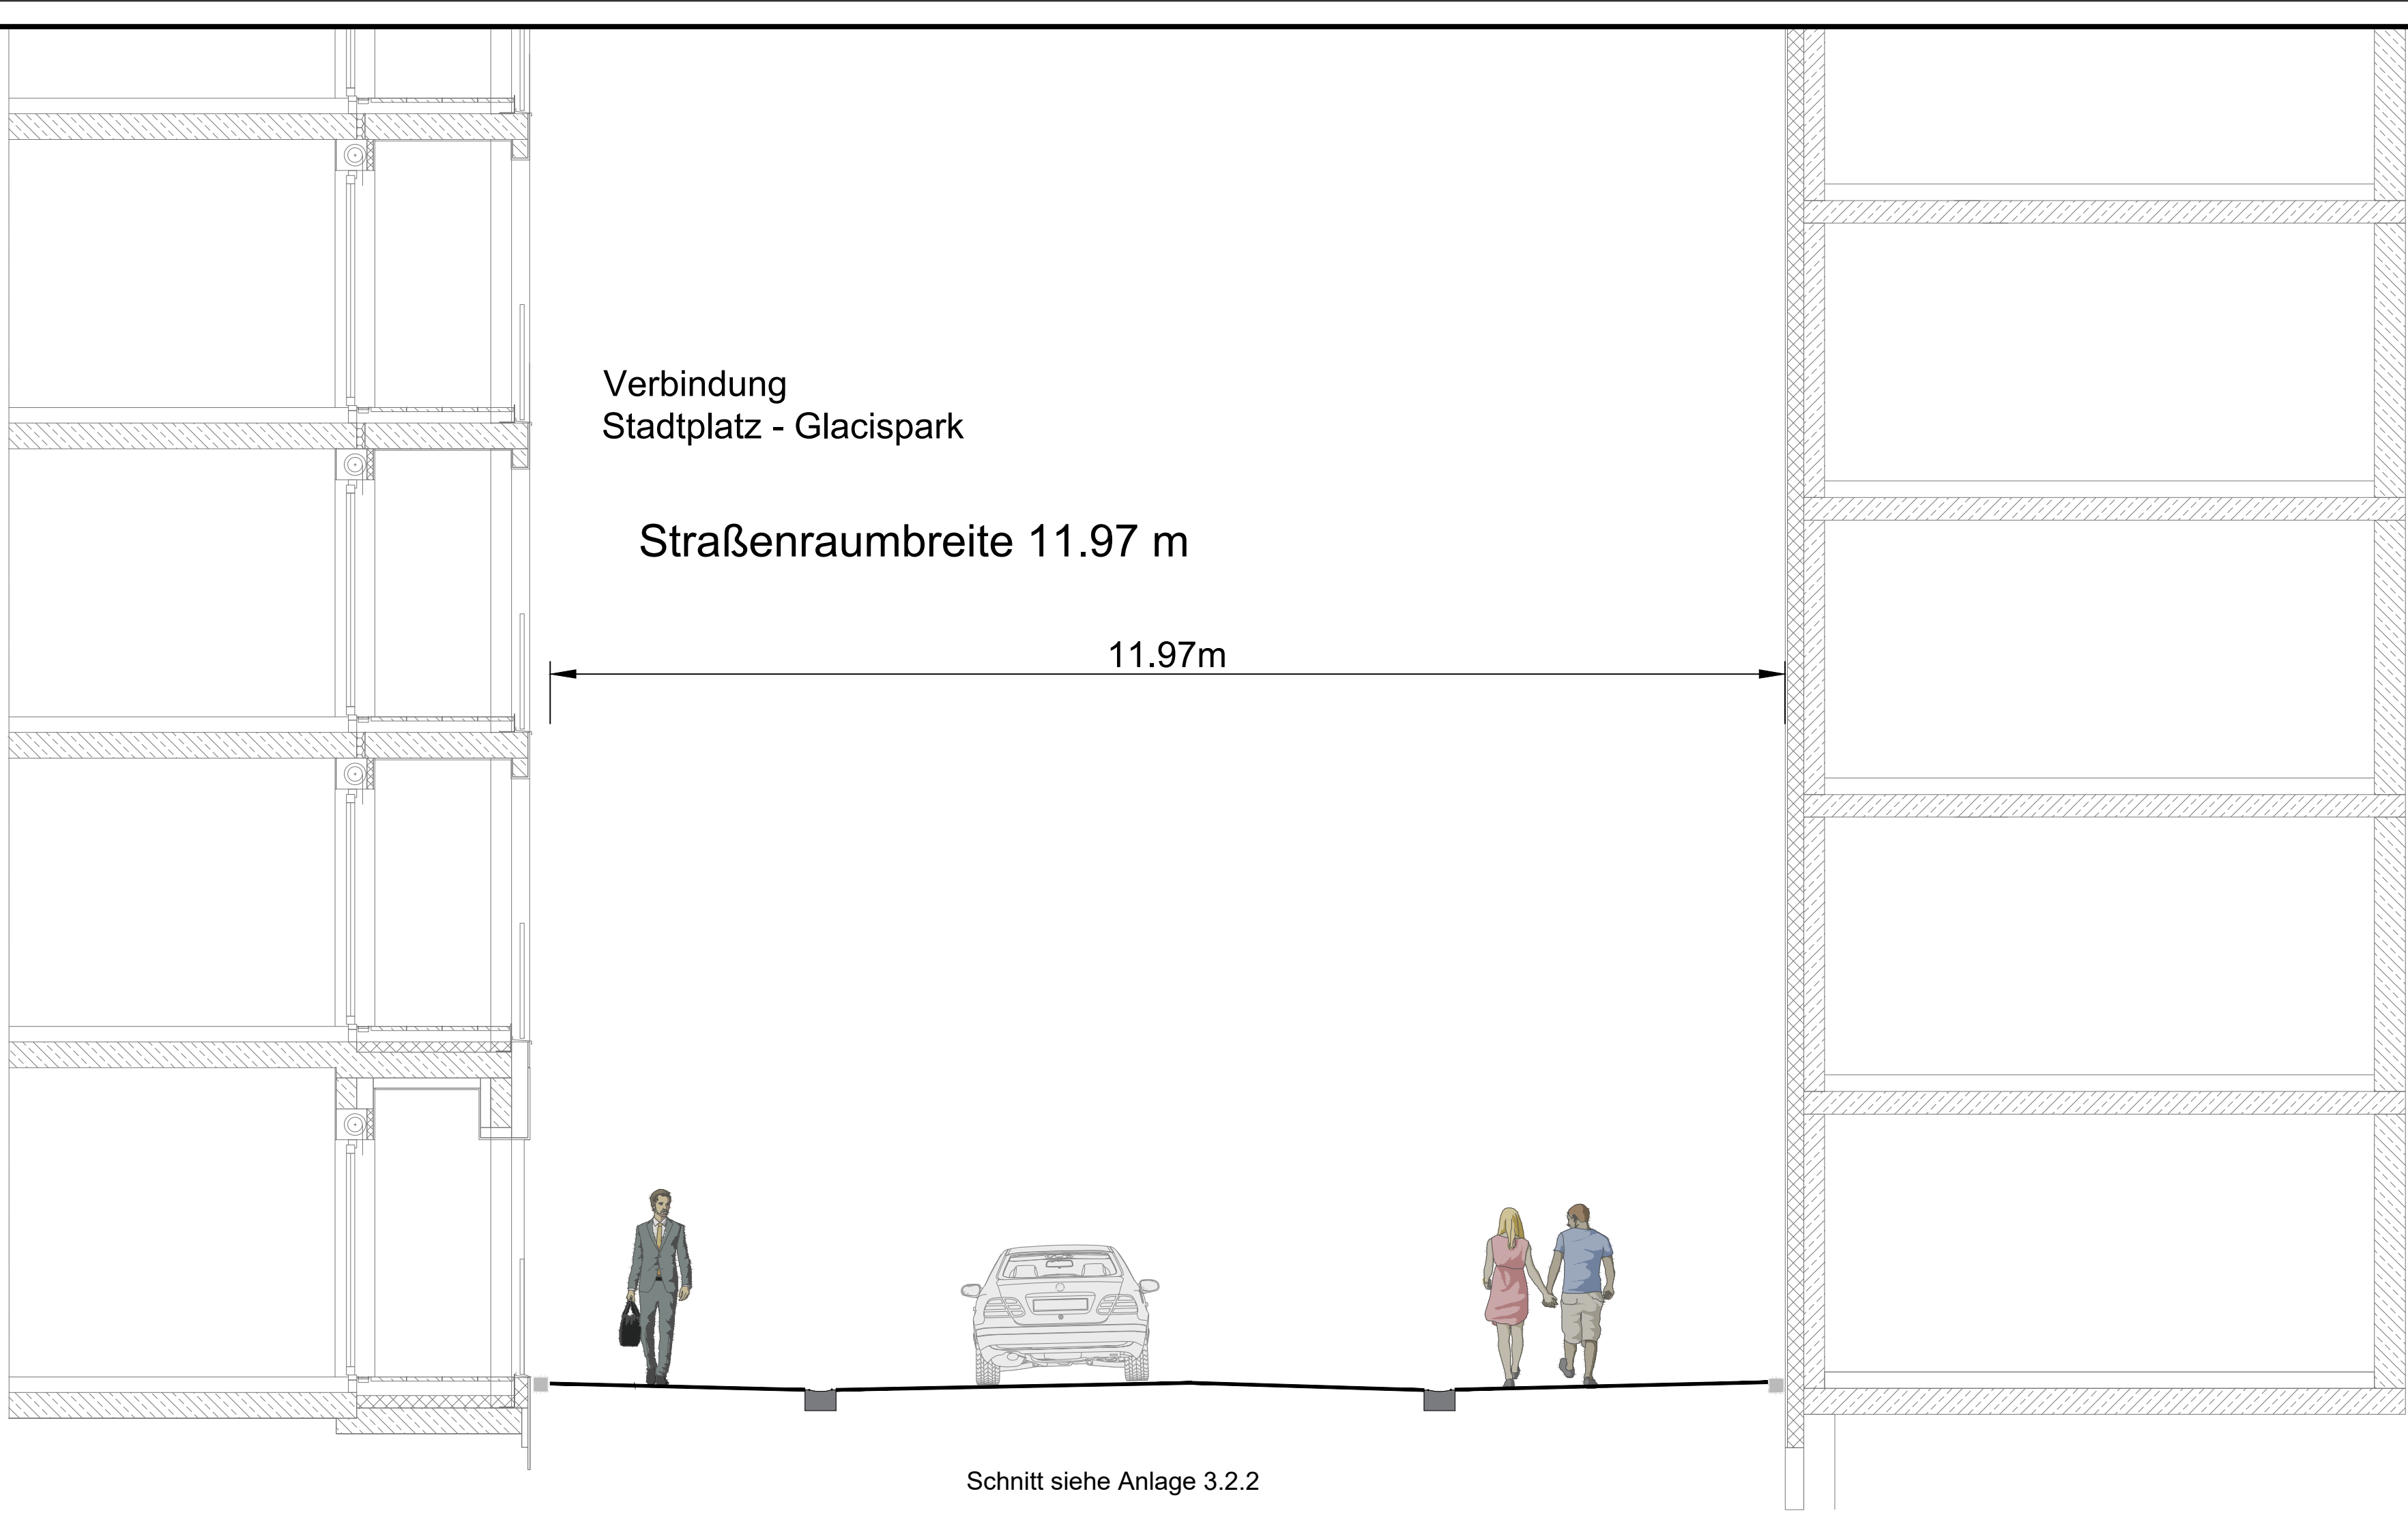

1 "Fahrgasse"

Plattenbelag aus Beton, Velvet dunkelgrau;
samtig geschlossene Oberfläche mit edlem Quarz-Glimmer-Vorsatz;
Reihen quer zur Fahrtrichtung, verschiedene Breiten;
Fugen in Längsrichtung versetzt;

Formate:
(optional 30/15); 30/22,5; 30/30; 30/45 cm
45/30; 45/45; 45/60 cm

2a Rinne

Muldenstein aus Beton, Velvet dunkelgrau;
samtig geschlossene Oberfläche mit edlem Quarz-Glimmer-Vorsatz;
Reihe in Fahrtrichtung;

Format: 30/75 cm (optional 30/60 cm)
Dimension Ablauf: 30/50 cm

2b Rinne

Bord aus Beton, Velvet dunkelgrau;
samtig geschlossene Oberfläche mit edlem Quarz-Glimmer-Vorsatz;
Reihe in Fahrtrichtung;


Format: 30/75 cm; (optional 30/60cm)

3 Sitzbereiche/ Stellplätze

Plattenbelag aus Beton, Velvet dunkelgrau;
samtig geschlossene Oberfläche mit edlem Quarz-Glimmer-Vorsatz;
Reihen quer zur Fahrtrichtung, verschiedene Breiten;
Fugen in Längsrichtung versetzt;

Formate:
(optional 30/15); 30/22,5; 30/30; 30/45 cm
45/30; 45/45; 45/60 cm

Bahnenbreite 30
Bahnenbreite 45
Bahnenbreite 45
Bahnenbreite 30
Bahnenbreite 45
Bahnenbreite 30
Bahnenbreite 45
Bahnenbreite 30
Bahnenbreite 45

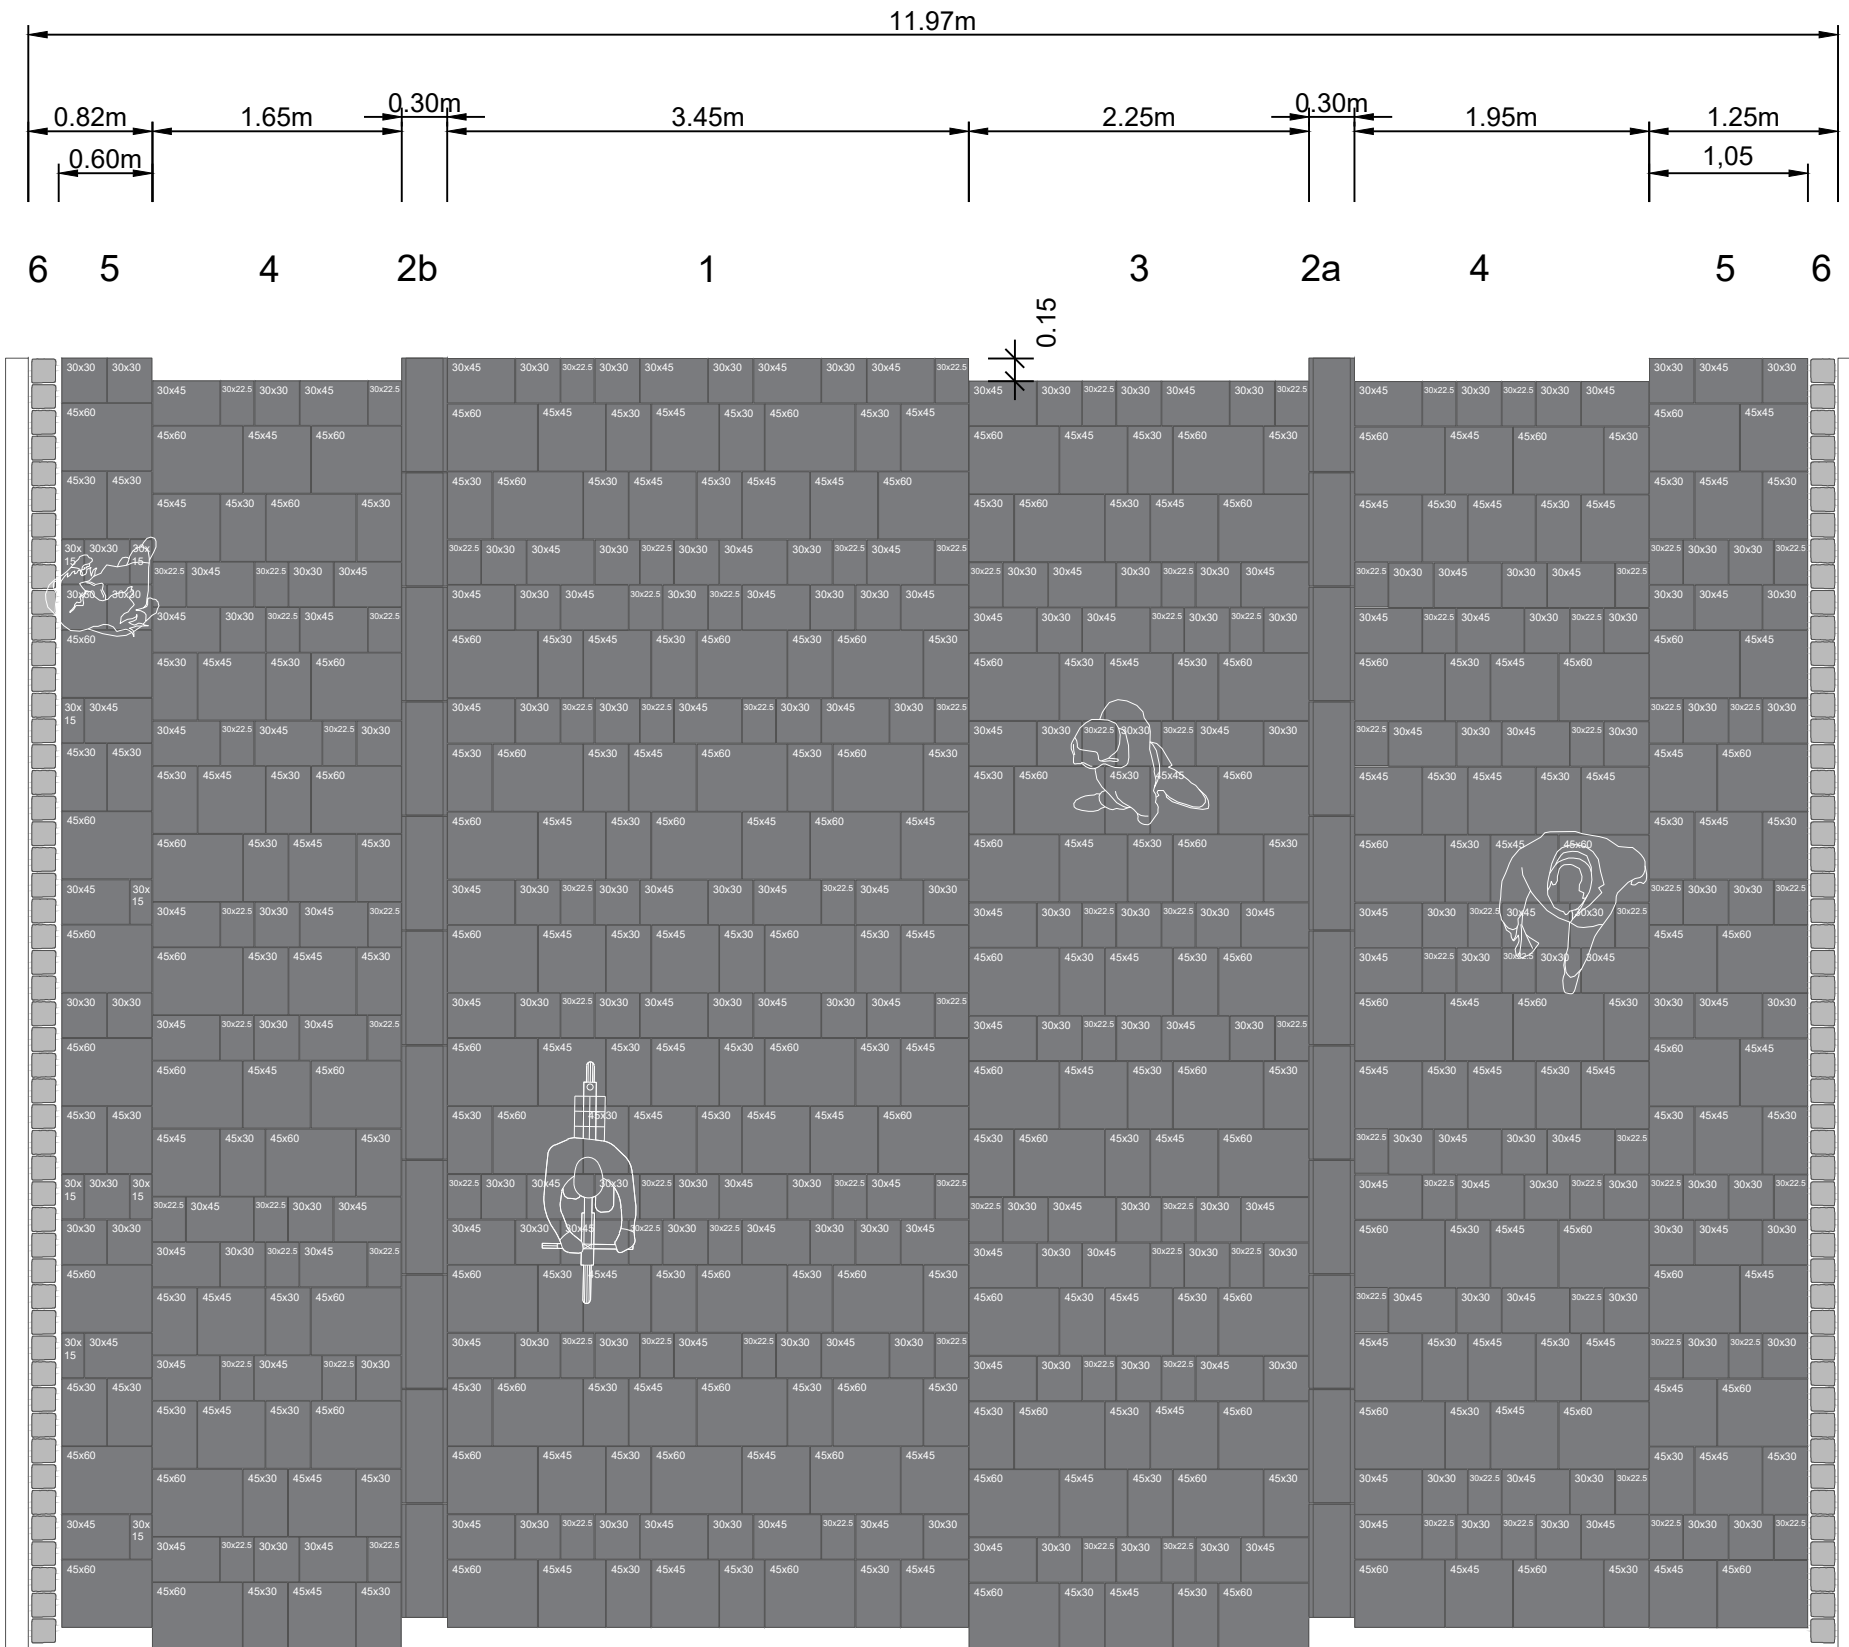

4 Gehweg

Plattenbelag aus Beton, Velvet dunkelgrau;
samtig geschlossene Oberfläche mit edlem Quarz-Glimmer-Vorsatz;
Reihen quer zur Fahrtrichtung, verschiedene Breiten;
Fugen in Längsrichtung versetzt;

Formate:
(optional 30/15); 30/22,5; 30/30; 30/45 cm
45/30; 45/45; 45/60 cm

5 Traufstreifen

Plattenbelag aus Beton, Velvet dunkelgrau;
samtig geschlossene Oberfläche mit edlem Quarz-Glimmer-Vorsatz;
Reihen quer zur Fahrtrichtung, verschiedene Breiten;
Fugen in Längsrichtung versetzt;

Formate:
(optional 30/15); 30/22,5; 30/30; 30/45 cm
45/30; 45/45; 45/60 cm

6 Gebäudeanschluss

Pflasterzelle aus Basaltgroßsteinpflaster;
Pflasterzelle entlang Gebäude;
um 20mm erhöht

Format:
16/16/16 cm

1 Gestaltungsbord

30cm breiter Bord, Velvet mittelgrau, Abgrenzung zur Grünfläche

2 Radweg

Asphalt

3 Gestaltungsbord, Wasserführung

30cm breiter Bord aus Beton, Velvet mittelgrau;
(alternativ: höherer Kontrast Velvet hellgrau möglich!)
samtig geschlossene Oberfläche mit edlem Quarz-Glimmer-Vorsatz;
Reihe in Fahrtrichtung;

Format: 30/ 22,5; 30; 45 (optional 30/60cm)

4 Gehweg

Plattenbelag aus Beton, Velvet dunkelgrau;
samtig geschlossene Oberfläche mit edlem Quarz-Glimmer-Vorsatz;
Reihen quer zur Fahrtrichtung, verschiedene Breiten;
Fugen in Längsrichtung versetzt;

Formate:
(optional 30/15); 30/22,5; 30/30; 30/45 cm
45/30; 45/45; 45/60 cm

5 Traufstreifen

Plattenbelag aus Beton, Velvet dunkelgrau;
samtig geschlossene Oberfläche mit edlem Quarz-Glimmer-Vorsatz;
Reihen quer zur Fahrtrichtung, verschiedene Breiten;
Fugen in Längsrichtung versetzt;

Formate:
(optional 30/15); 30/22,5; 30/30; 30/45 cm
45/30; 45/45; 45/60 cm


6 Gebäudeanschluss

Pflasterzelle aus Basaltgroßpflasterstein;
Pflasterzelle entlang Gebäude;
um 20mm erhöht


Format:
16/16/16 cm

7 Begrünung

Pflanzrinne entlang Gebäude, Format: ca. 1,25 m Tiefe

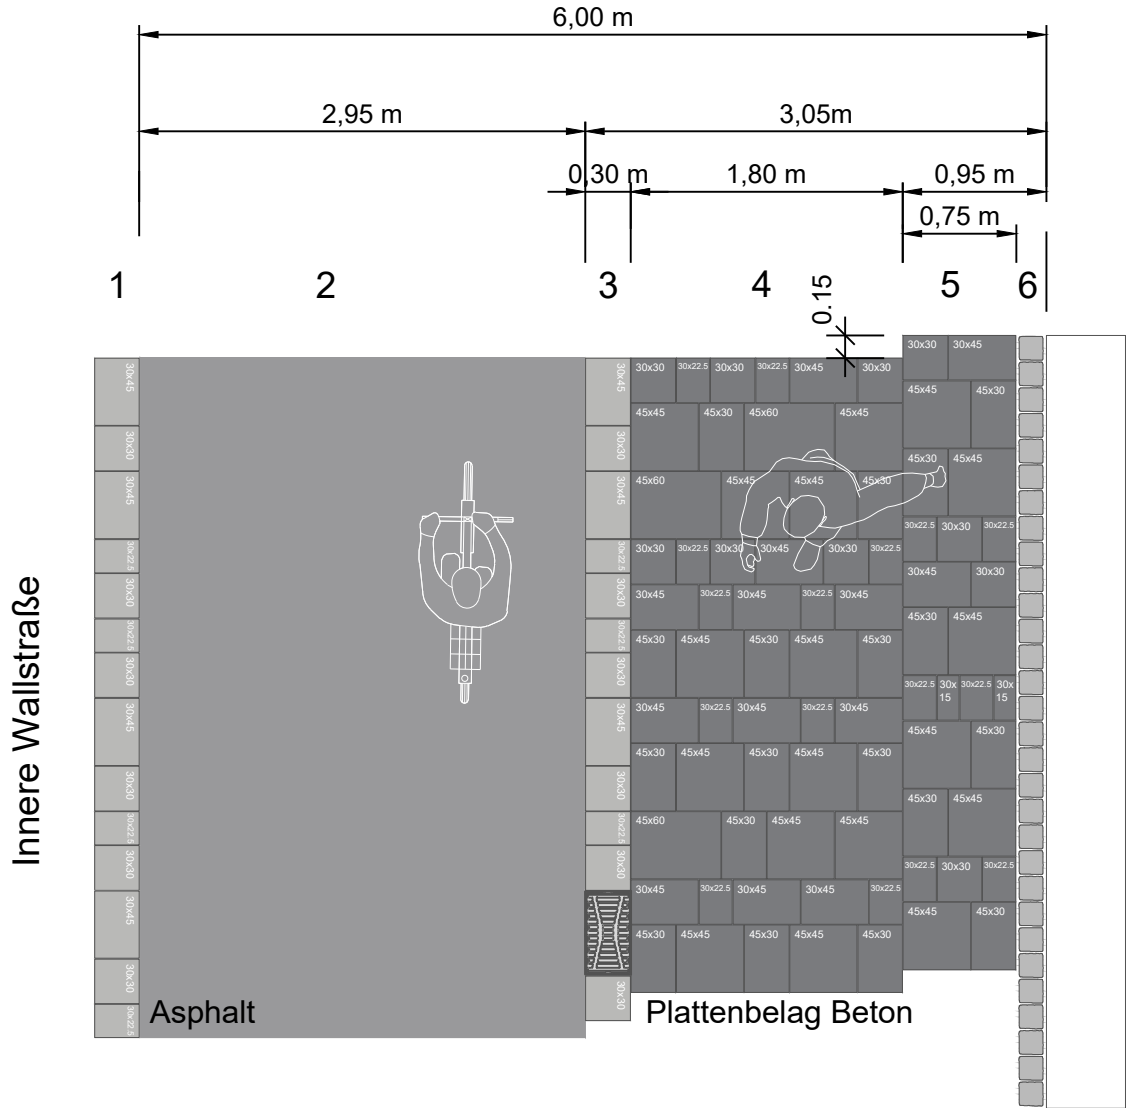

Steinformaten

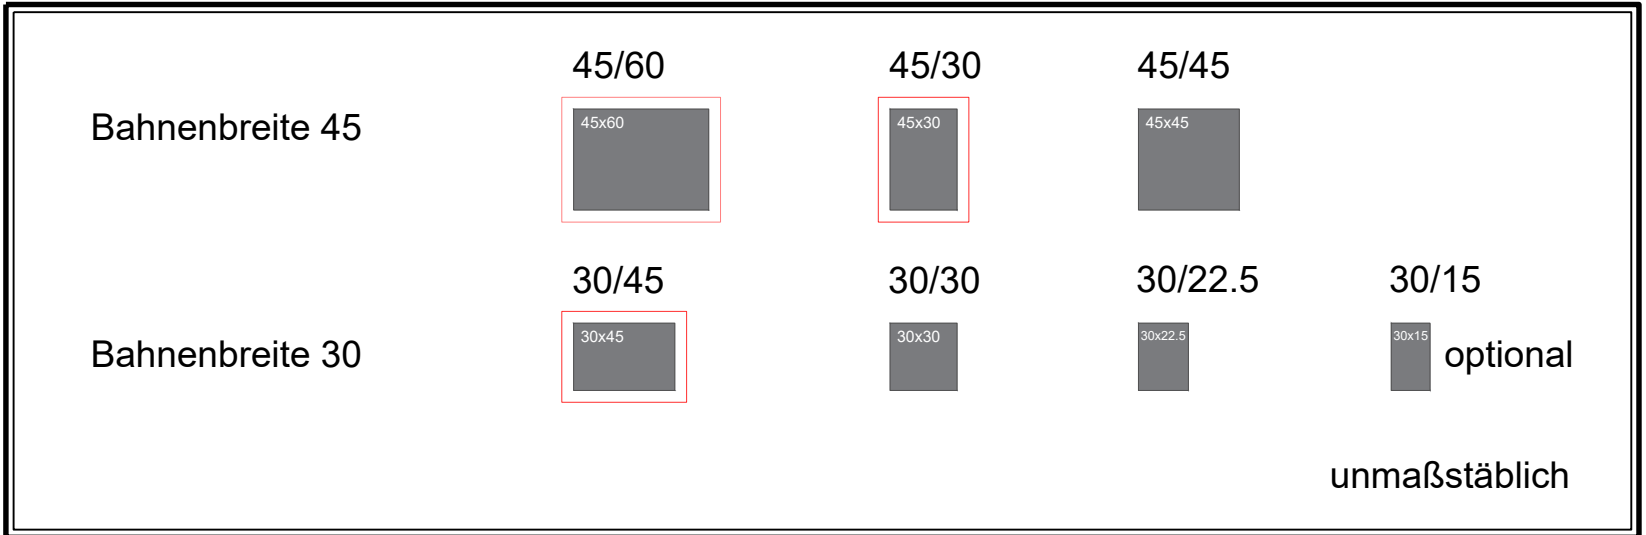

Projekt:

Dichterviertel Nord

Aufwertung öffentlicher Raum

Plan:

Detailplan

Baubabschnitt 1

Verlegemuster

Entwurfsplanung

Proj.Nr.:

120 258

Datum:

Neusäß, den 12.05.2021

Vermessen:

Bestand gezeichnet:

Maßstab:

Plangröße:

Entworfen:

B.Steinbacher / Czerwenka

Planung gezeichnet:

Czerwenka

1:50

0.29qm

Geprüft:

B.Steinbacher

Bauleitung:

Plan-Nr.:

120258-15.3-SP

Beilage-Nr.:

6.3

Index

Datum

Art der Änderung

Name

a

b

c

WASSER | VERKEHR | RAUM | VERMESSUNG | GIS | UMWELT | TECHNIK | BETREUUNG | PLANUNG

Richard-Wagner-Straße 6

86356 Neusäß

Tel.: 0821/46059-0

Fax.: 0821/46059-99



Steinbacher Consult

... invent the future

Ingenieurgesellschaft mbH & Co.KG

www.steinbacher-consult.com | info@steinbacher-consult.com

Alemannenstraße 19 A

86637 Wertingen

Tel.: 08272/9956-0

Fax.: 08272/9956-99

URHEBERRECHTLICH GESCHÜTZT | VERVIELFÄLTIGUNG UND WEITERGABE AN DRITTE UNZULÄSSIG UND STRAFBAR