



Architektur

Stemshorn Kopp PartGmbH
Architekten und Stadtplaner
Gartenstraße 20
89077 Ulm

Bauherr


UWS
Ulmer Wohnungs- und
Siedlungsgesellschaft mbH
Neue Straße 104
89073 Ulm

Planinhalt

Schwarzplan | 1:2000
15.06.2021

Bauvorhaben

Neubau Beyerstraße 14
89077 Ulm

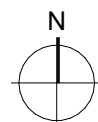


[illegible]


Stemshorn Kopp PartGmbB
Architekten und Stadtplaner
Gartenstraße 20
89077 Ulm

UWS
Ulmer Wohnungs- und
Siedlungsgesellschaft mbH
Neue Straße 104
89073 Ulm

Grundriss UG | 1:200
15.06.2021

Neubau Beyerstraße 14
89077 Ulm

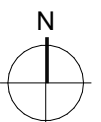

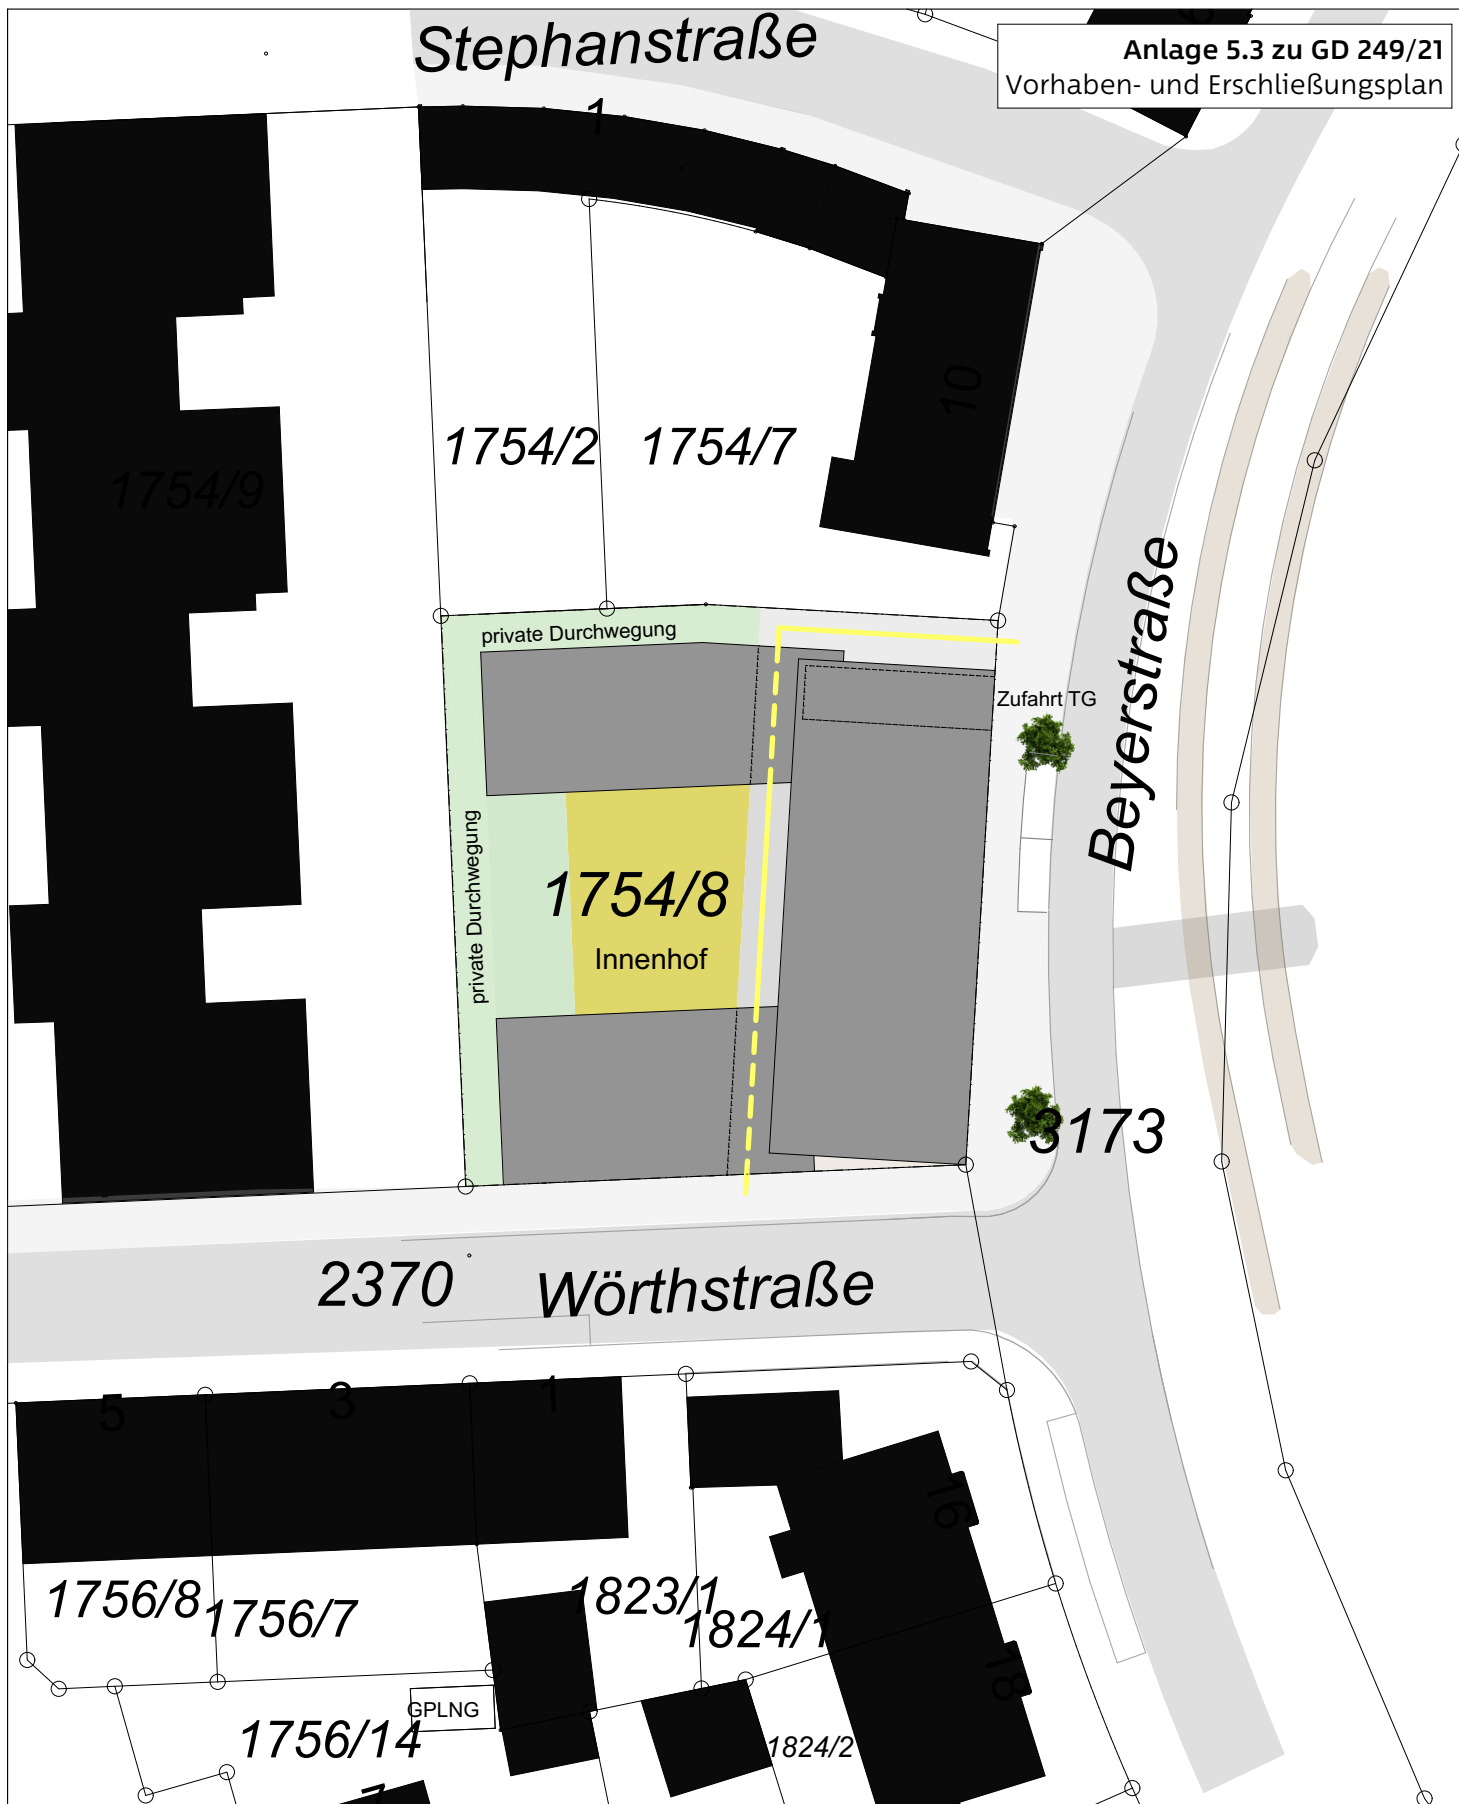

Anlage 5.3 zu GD 249/21
Vorhaben- und Erschließungsplan

Architektur

Stemshorn Kopp PartGmbB
Architekten und Stadtplaner
Gartenstraße 20
89077 Ulm

Bauherr


UWS
Ulmer Wohnungs- und
Siedlungsgesellschaft mbH
Neue Straße 104
89073 Ulm

Planinhalt

Übersicht Durchwegung | 1:500
15.06.2021

Bauvorhaben

Neubau Beyerstraße 14
89077 Ulm

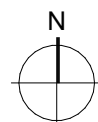

1754/2

Anlage 5.4 zu GD 249/21 Vorhaben- und Erschließungsplan

1754/7



Architektur

Stemshorn Kopp PartGmbB
Architekten und Stadtplaner
Gartenstraße 20
89077 Ulm

Bauherr


UWS
Ulmer Wohnungs- und
Siedlungsgesellschaft mbH
Neue Straße 104
89073 Ulm


Planinhalt

Grundriss EG | 1:200
15.06.2021

Bauvorhaben

Neubau Beyerstraße 14
89077 Ulm

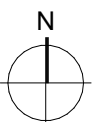

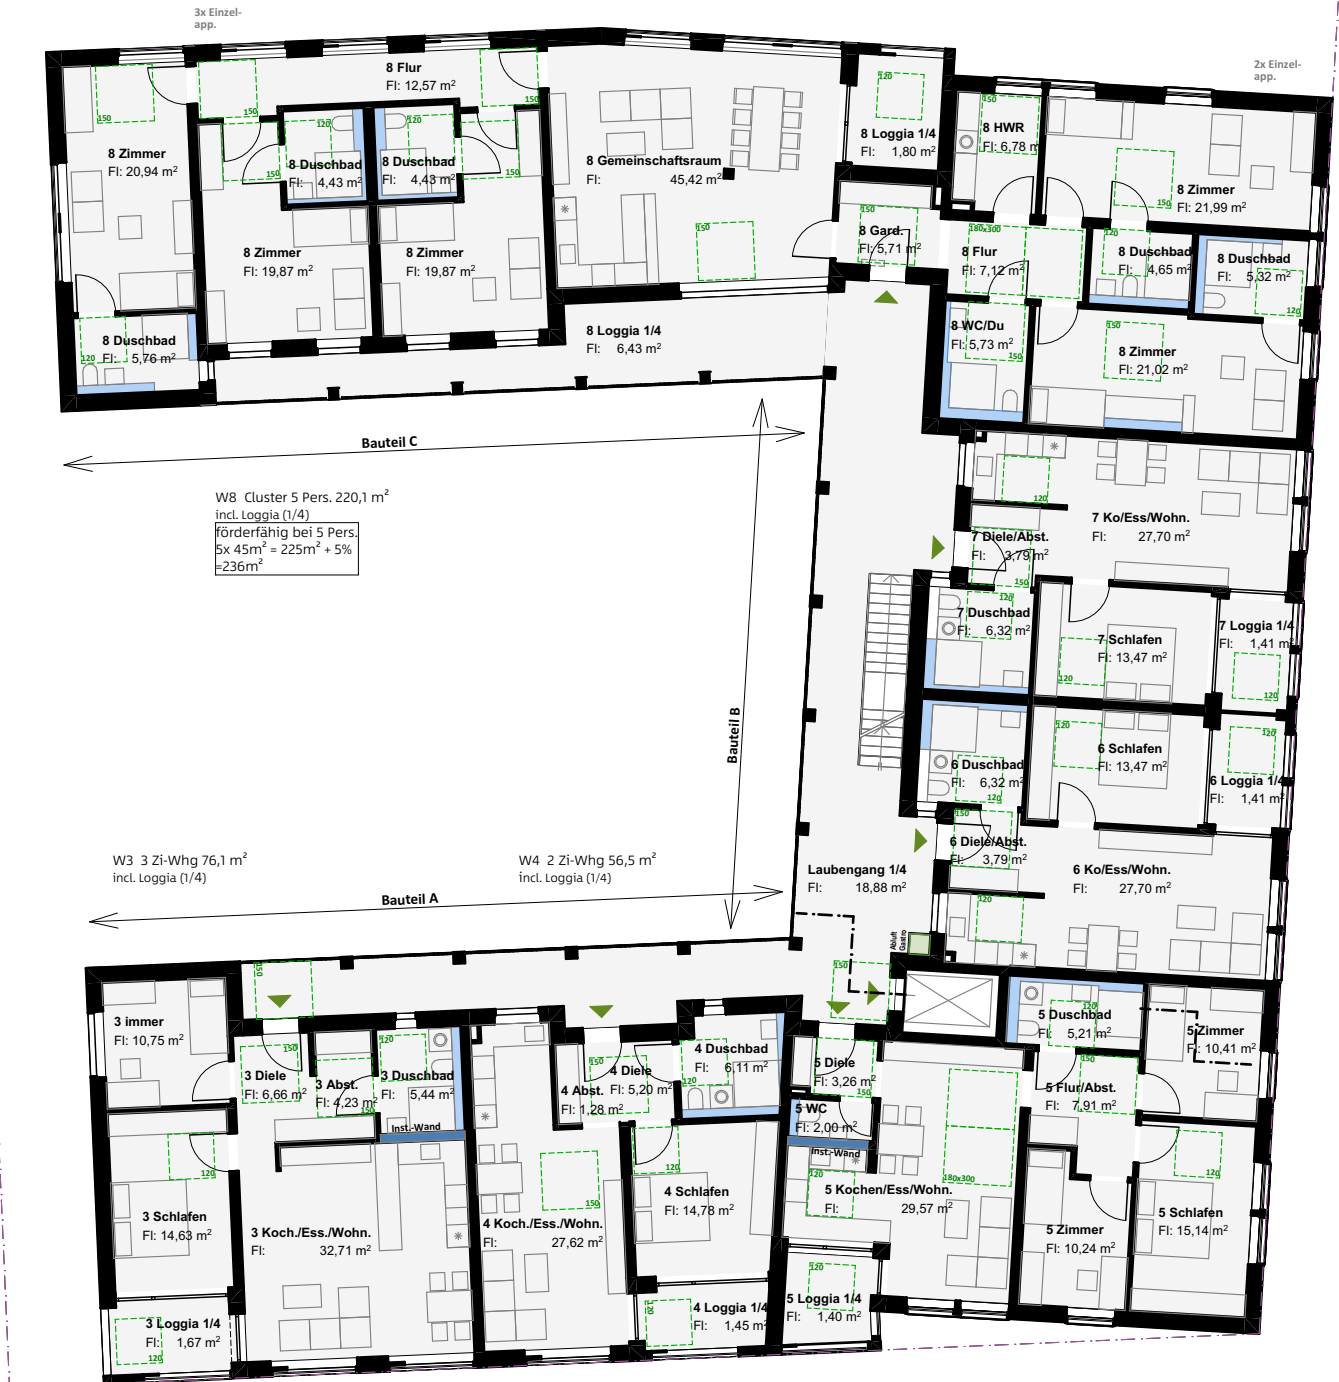

Architektur

Stemshorn Kopp PartGmbH
Architekten und Stadtplaner
Gartenstraße 20
89077 Ulm

Bauherr


UWS
Ulmer Wohnungs- und
Siedlungsgesellschaft mbH
Neue Straße 104
89073 Ulm


Planinhalt

Grundriss 1. OG | 1:200
15.06.2021

Bauvorhaben

Neubau Beyerstraße 14
89077 Ulm

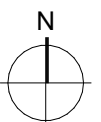

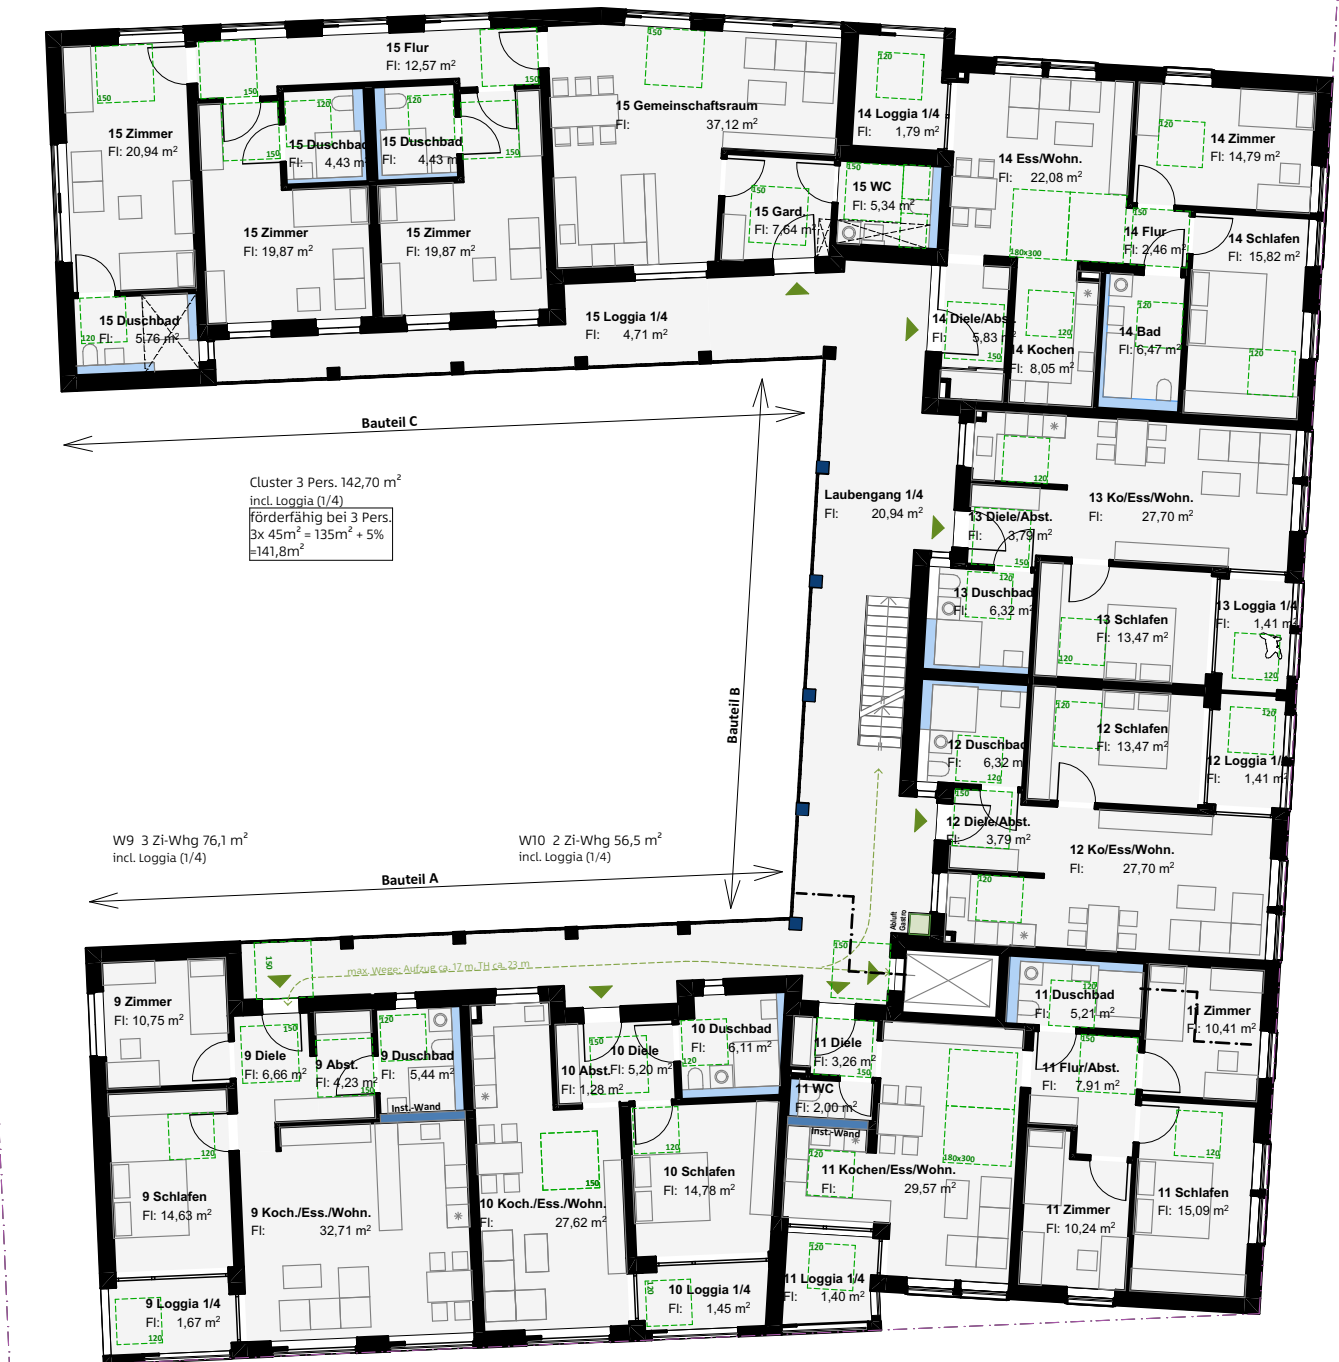

Architektur

Stemshorn Kopp PartGmbH
Architekten und Stadtplaner
Gartenstraße 20
89077 Ulm

Bauherr


UWS
Ulmer Wohnungs- und
Siedlungsgesellschaft mbH
Neue Straße 104
89073 Ulm

Planinhalt

Grundriss 2.OG | 1:200
15.06.2021

Bauvorhaben

Neubau Beyerstraße 14
89077 Ulm

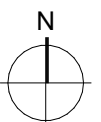



Architektur

Stemshorn Kopp PartGmbH
Architekten und Stadtplaner
Gartenstraße 20
89077 Ulm

Bauherr


UWS
Ulmer Wohnungs- und
Siedlungsgesellschaft mbH
Neue Straße 104
89073 Ulm

Planinhalt

Grundriss 3.OG | 1:200
15.06.2021

Bauvorhaben

Neubau Beyerstraße 14
89077 Ulm

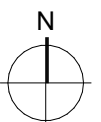



Architektur

Stemshorn Kopp PartGmbH
Architekten und Stadtplaner
Gartenstraße 20
89077 Ulm

Bauherr


UWS
Ulmer Wohnungs- und
Siedlungsgesellschaft mbH
Neue Straße 104
89073 Ulm

Planinhalt

Grundriss 4.OG | 1:200
15.06.2021

Bauvorhaben

Neubau Beyerstraße 14
89077 Ulm

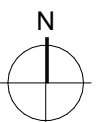



Architektur

Stemshorn Kopp PartGmbB
Architekten und Stadtplaner
Gartenstraße 20
89077 Ulm

Bauherr


UWS
Ulmer Wohnungs- und
Siedlungsgesellschaft mbH
Neue Straße 104
89073 Ulm


Planinhalt

Grundriss DG1 | 1:200
15.06.2021

Bauvorhaben

Neubau Beyerstraße 14
89077 Ulm

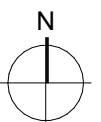

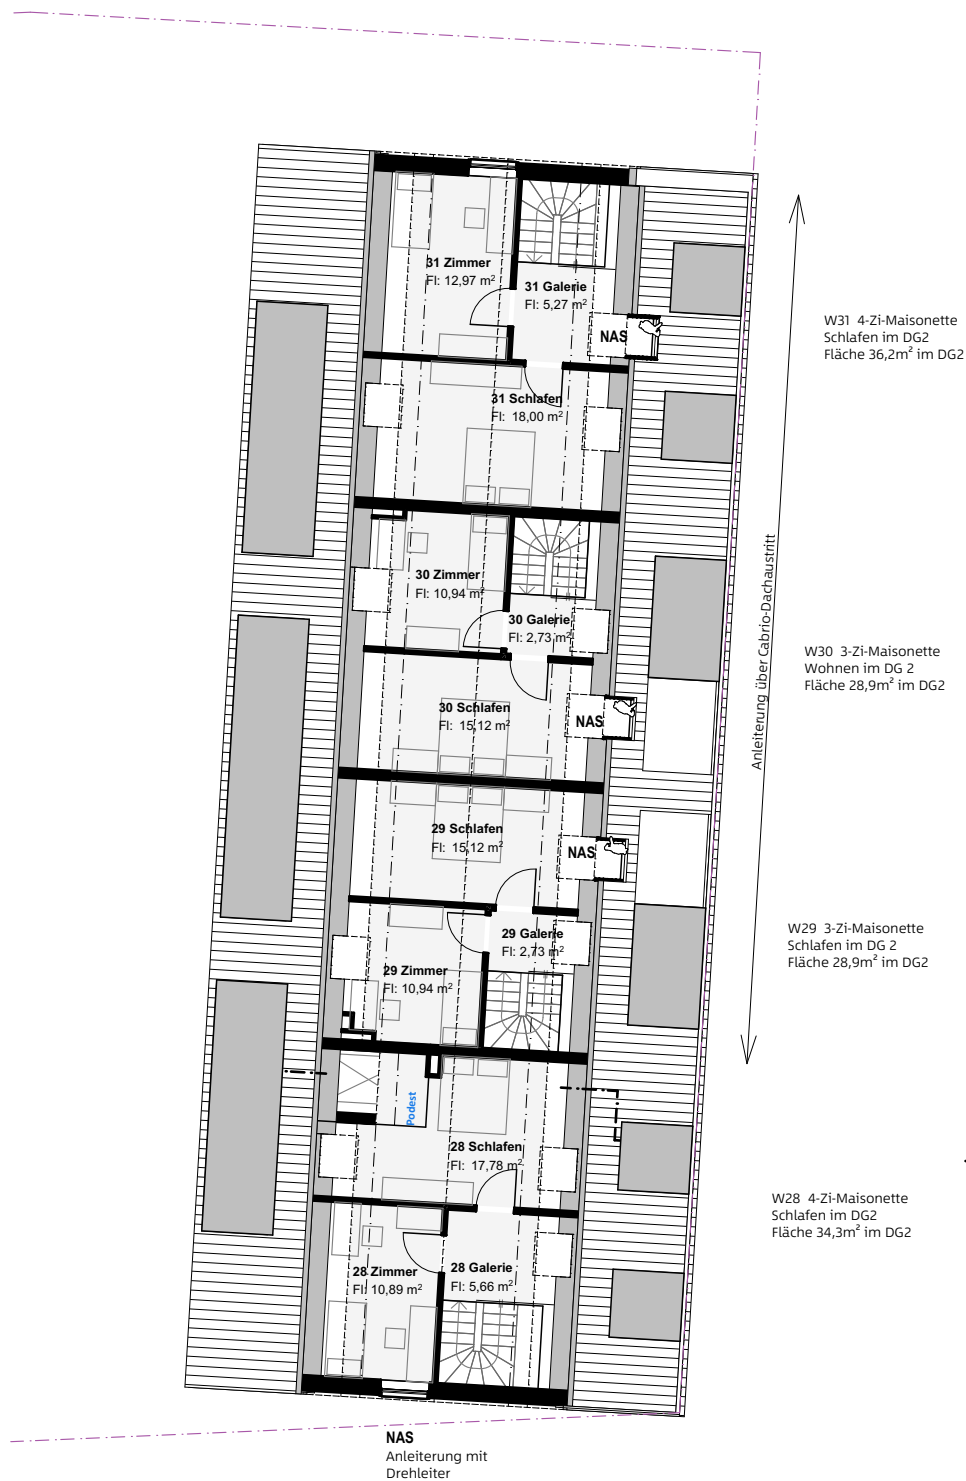

Architektur

Stemshorn Kopp PartGmbH
Architekten und Stadtplaner
Gartenstraße 20
89077 Ulm

Bauherr


UWS
Ulmer Wohnungs- und
Siedlungsgesellschaft mbH
Neue Straße 104
89073 Ulm

Planinhalt


Grundriss DG2 | 1:200
15.06.2021

Bauvorhaben

Neubau Beyerstraße 14
89077 Ulm

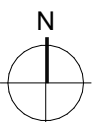

Anlage 5.11 zu GD 249/21
Vorhaben- und Erschließungsplan

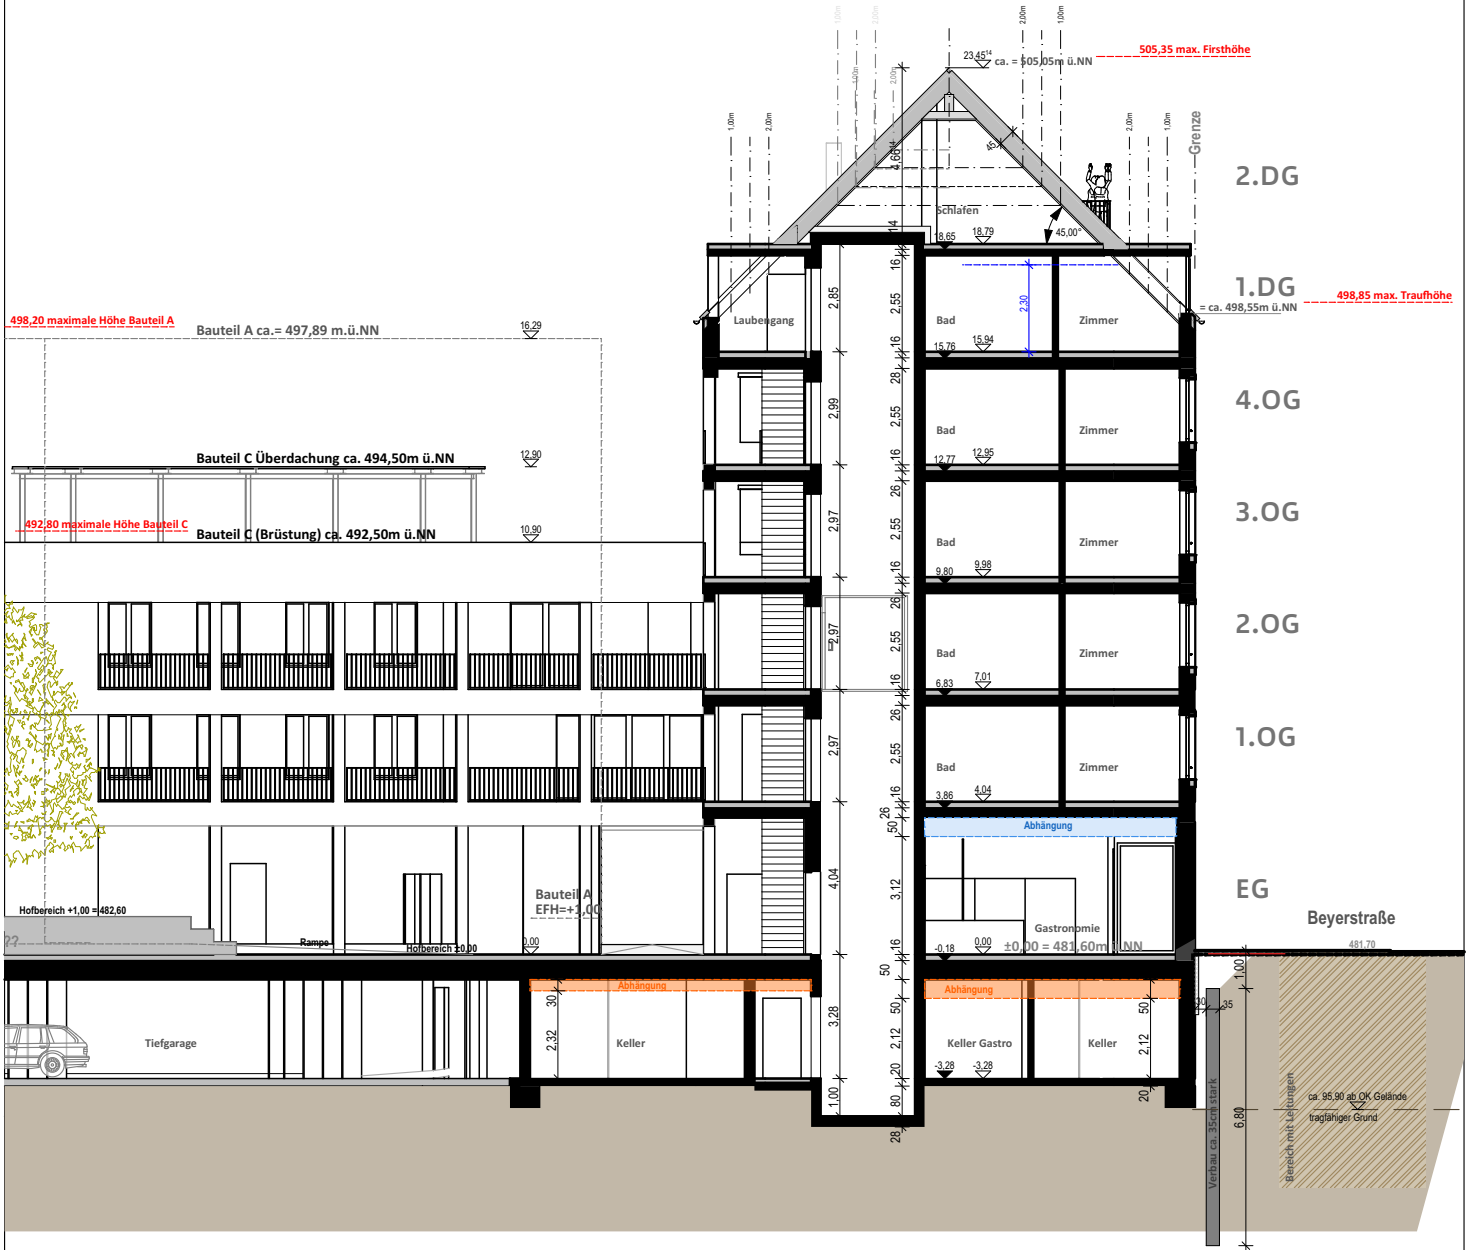

Stemshorn Kopp PartGmbB
Architekten und Stadtplaner
Gartenstraße 20
89077 Ulm

Bauherr
UWS
Ulmer Wohnungs- und
Siedlungsgesellschaft mbH
Neue Straße 104
89073 Ulm

Planinhalt
 Systemschnitt | 1:200
 15.06.2021

Bauvorhaben
Neubau Beyerstraße 14
89077 Ulm



Architektur

Stemshorn Kopp PartGmbB
Architekten und Stadtplaner
Gartenstraße 20
89077 Ulm

Bauherr

UWS
Ulmer Wohnungs- und
Siedlungsgesellschaft mbH
Neue Straße 104
89073 Ulm

Planinhalt

Ansicht Norden (Stephanstraße) | 1:200
15.06.2021

Bauvorhaben

Neubau Beyerstraße 14
89077 Ulm



Architektur

Stemshorn Kopp PartGmbH
Architekten und Stadtplaner
Gartenstraße 20
89077 Ulm

Bauherr

UWS
Ulmer Wohnungs- und
Siedlungsgesellschaft mbH
Neue Straße 104
89073 Ulm

Planinhalt

Ansicht Osten (Beyerstraße) | 1:200
15.06.2021

Bauvorhaben

Neubau Beyerstraße 14
89077 Ulm



Architektur

Stemshorn Kopp PartGmbB
Architekten und Stadtplaner
Gartenstraße 20
89077 Ulm

Bauherr

UWS
Ulmer Wohnungs- und
Siedlungsgesellschaft mbH
Neue Straße 104
89073 Ulm

Planinhalt

Ansicht Süden (Wörthstraße) | 1:200
15.06.2021

Bauvorhaben

Neubau Beyerstraße 14
89077 Ulm



Architektur

Stemshorn Kopp PartGmbB
Architekten und Stadtplaner
Gartenstraße 20
89077 Ulm

Bauherr

UWS
Ulmer Wohnungs- und
Siedlungsgesellschaft mbH
Neue Straße 104
89073 Ulm

Planinhalt

Ansicht Westen (Hof) | 1:200
15.06.2021

Bauvorhaben

Neubau Beyerstraße 14
89077 Ulm