




Regelquerschnitt 2

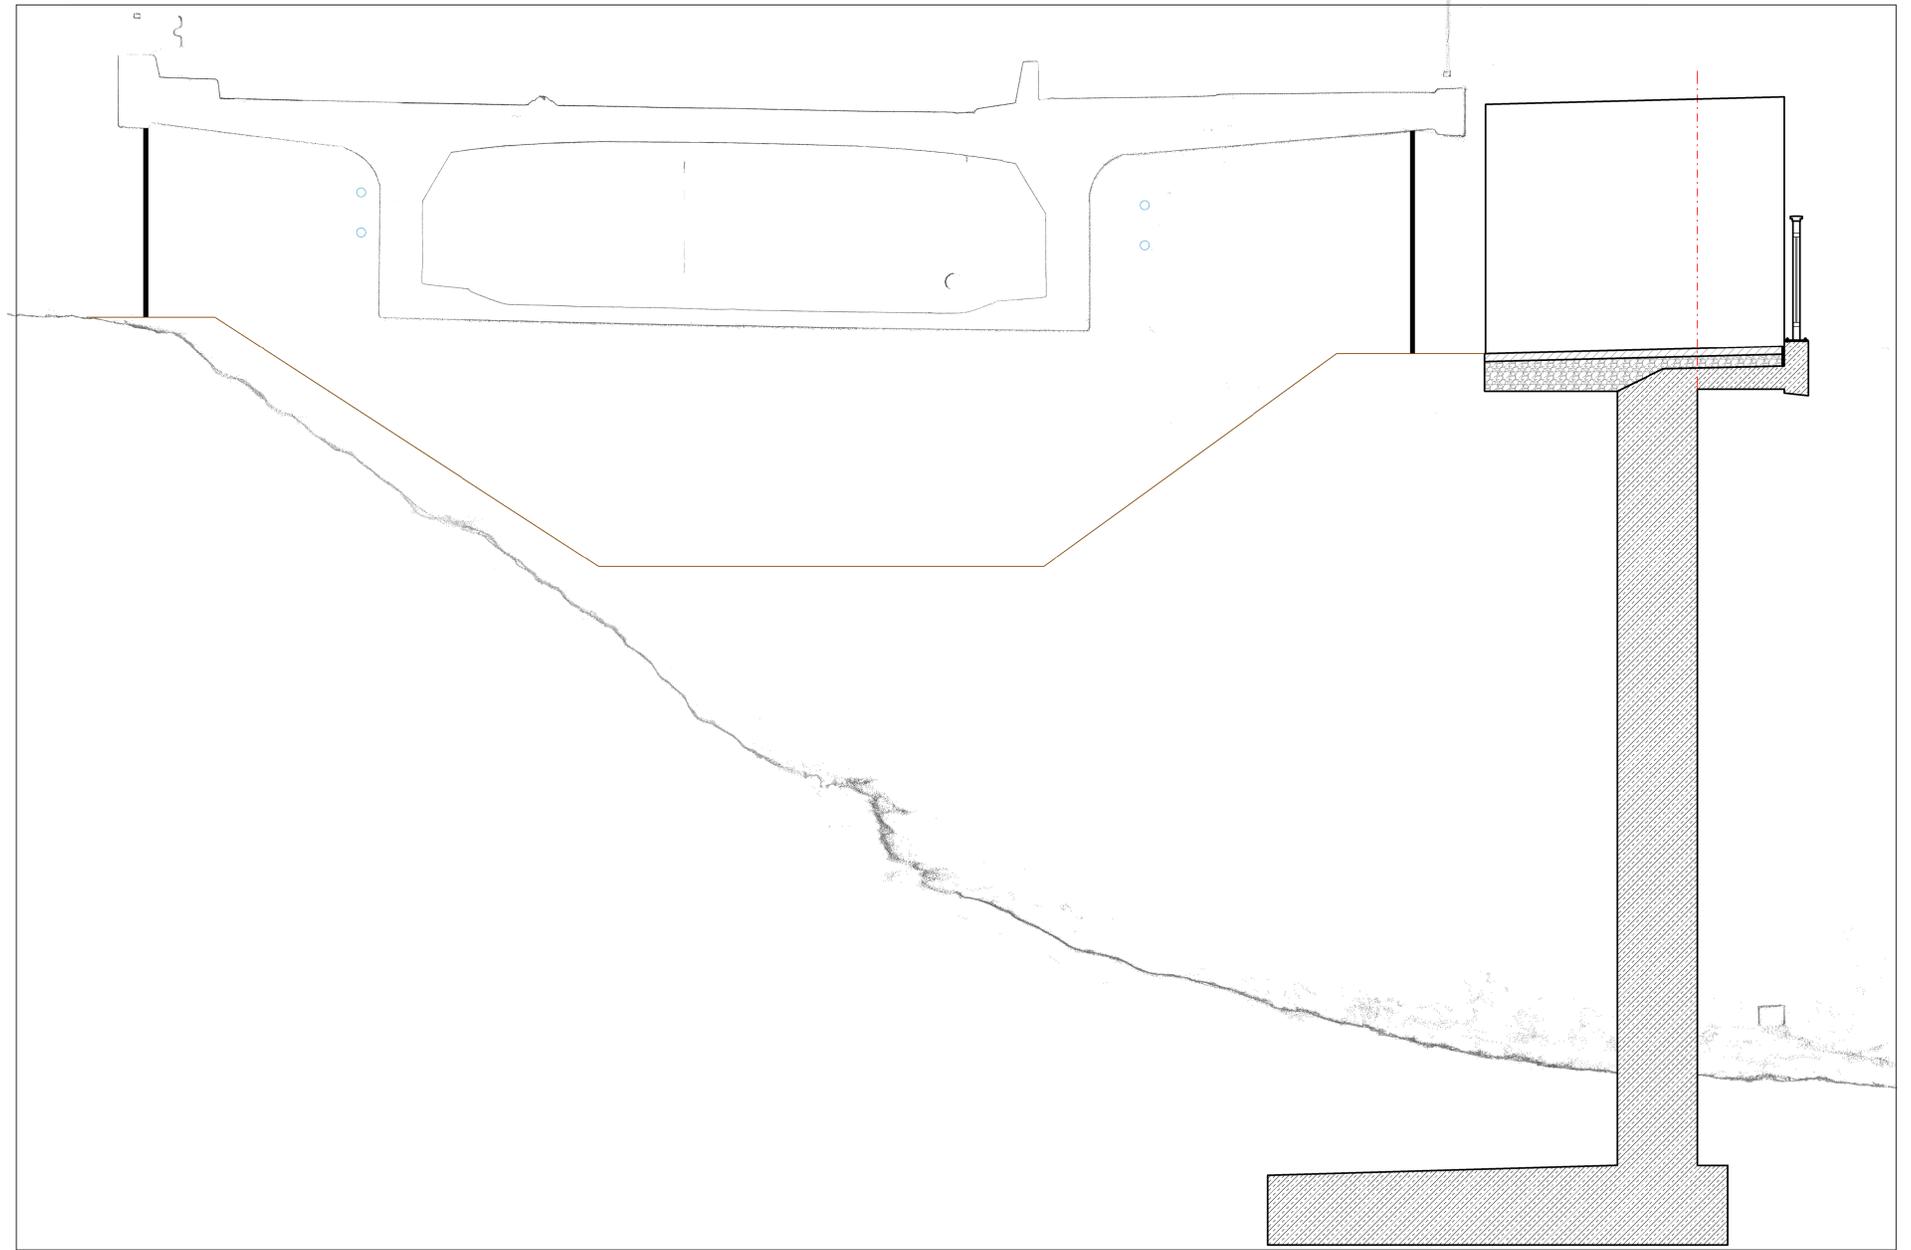

Regelquerschnitt 1

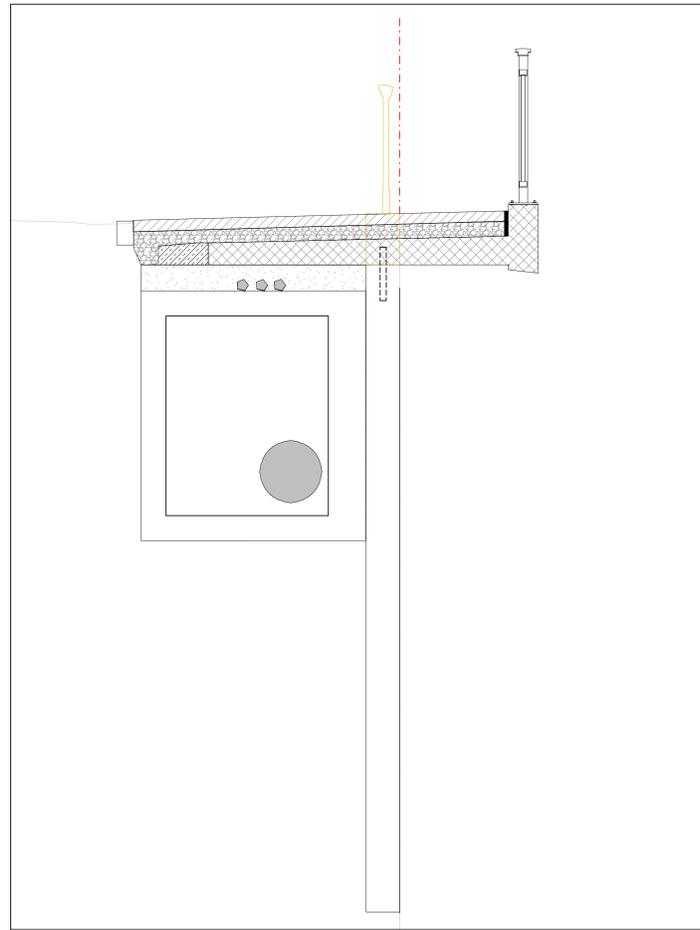

Regelquerschnitt 3

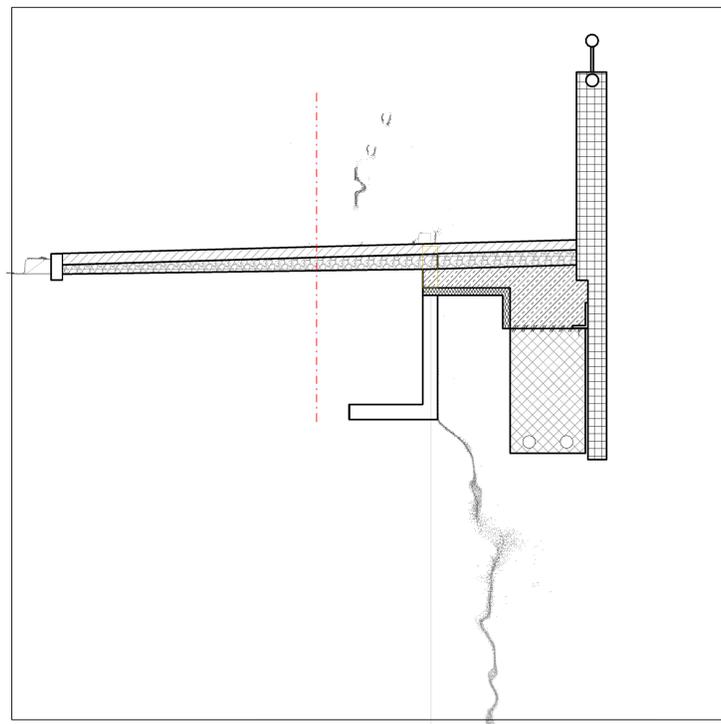

Entwurfsbearbeitung:		Projekt-Nr.: 20-1-301005	
 Konstruktionsgruppe Bauen AG Bahnhofplatz 1 87435 Kempten Tel. 0831-52156-0 Fax: 52156-60		Datum	Zeichen
		Bearb.: Oct 21	Frey
		Gez.: Oct 21	Qayyum
		Gepr.: Oct 21	Länge
Geändert		Datum	Gez.
a			
b			
c			
d			
Stadt Ulm Koordinierungsstelle Großprojekte KOST Münchner Straße 1 89073 Ulm Streckenbezeichnung : Kienlesberggradweg Straßenklasse und Nr. : Radweg Gemarkung : ULM		Unterlage: 8 Blatt-Nr.: 1.2-2.2-4.3 Projekt-Nr.: 20-1-301005	
Bauwerk/Baumaßnahme :		Datum	Zeichen
Entwurf Kienlesberggradweg Landesgartenschau ULM 2030		Bearb.: Oct 21	
		Gez.: Oct 21	
		Gepr.: Oct 21	
		ASB-Nr.:	
Plandarstellung :		Bauwerksplan	
Regelquerschnitte		Maßstab:	
Aufgestellt :		Geprüft :	
Gesehen :		Genehmigt :	