

Achse 20 Rothstraße

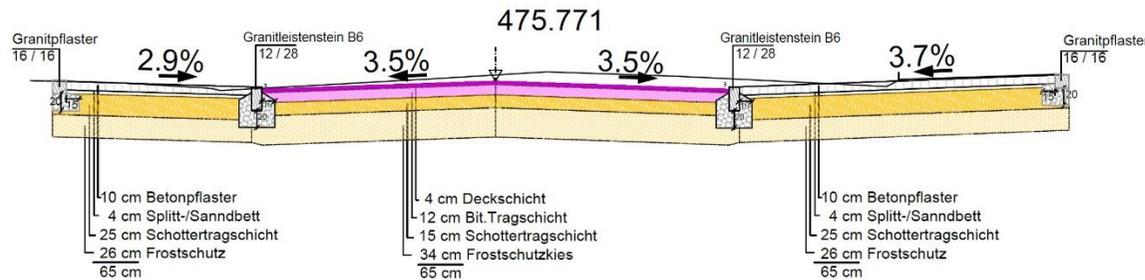
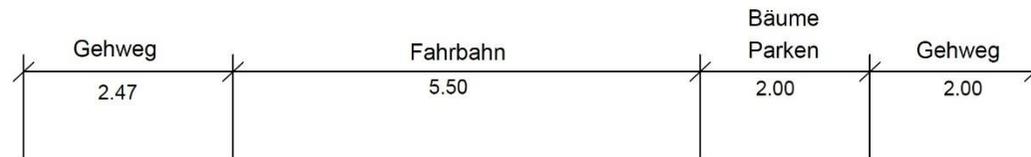


Abbildung in GK dargestellt

Plan Nr. HP 20	Projekt Ulm - Mitte Neugestaltung Keplerstraße		Stadt Ulm Abteilung Verkehrsplanung
Projekt Nr.			
Maßstab 1:50	Darstellung Höhenplan Achse 20 Station 0 + 39,89		
Bearbeitung Sche			
Datum 11.11.2021	Verteiler Dienststellen		Unterschrift
Pfad J:\PI\10_Projekte\11_Mitte\2019_Neugestaltung Keplerstraße\Planungsunterlagen\3_Entwurfsplanung\2021-11-11_Entwurfsplanung_Keplerstraße-Rothstraße.dwg			