



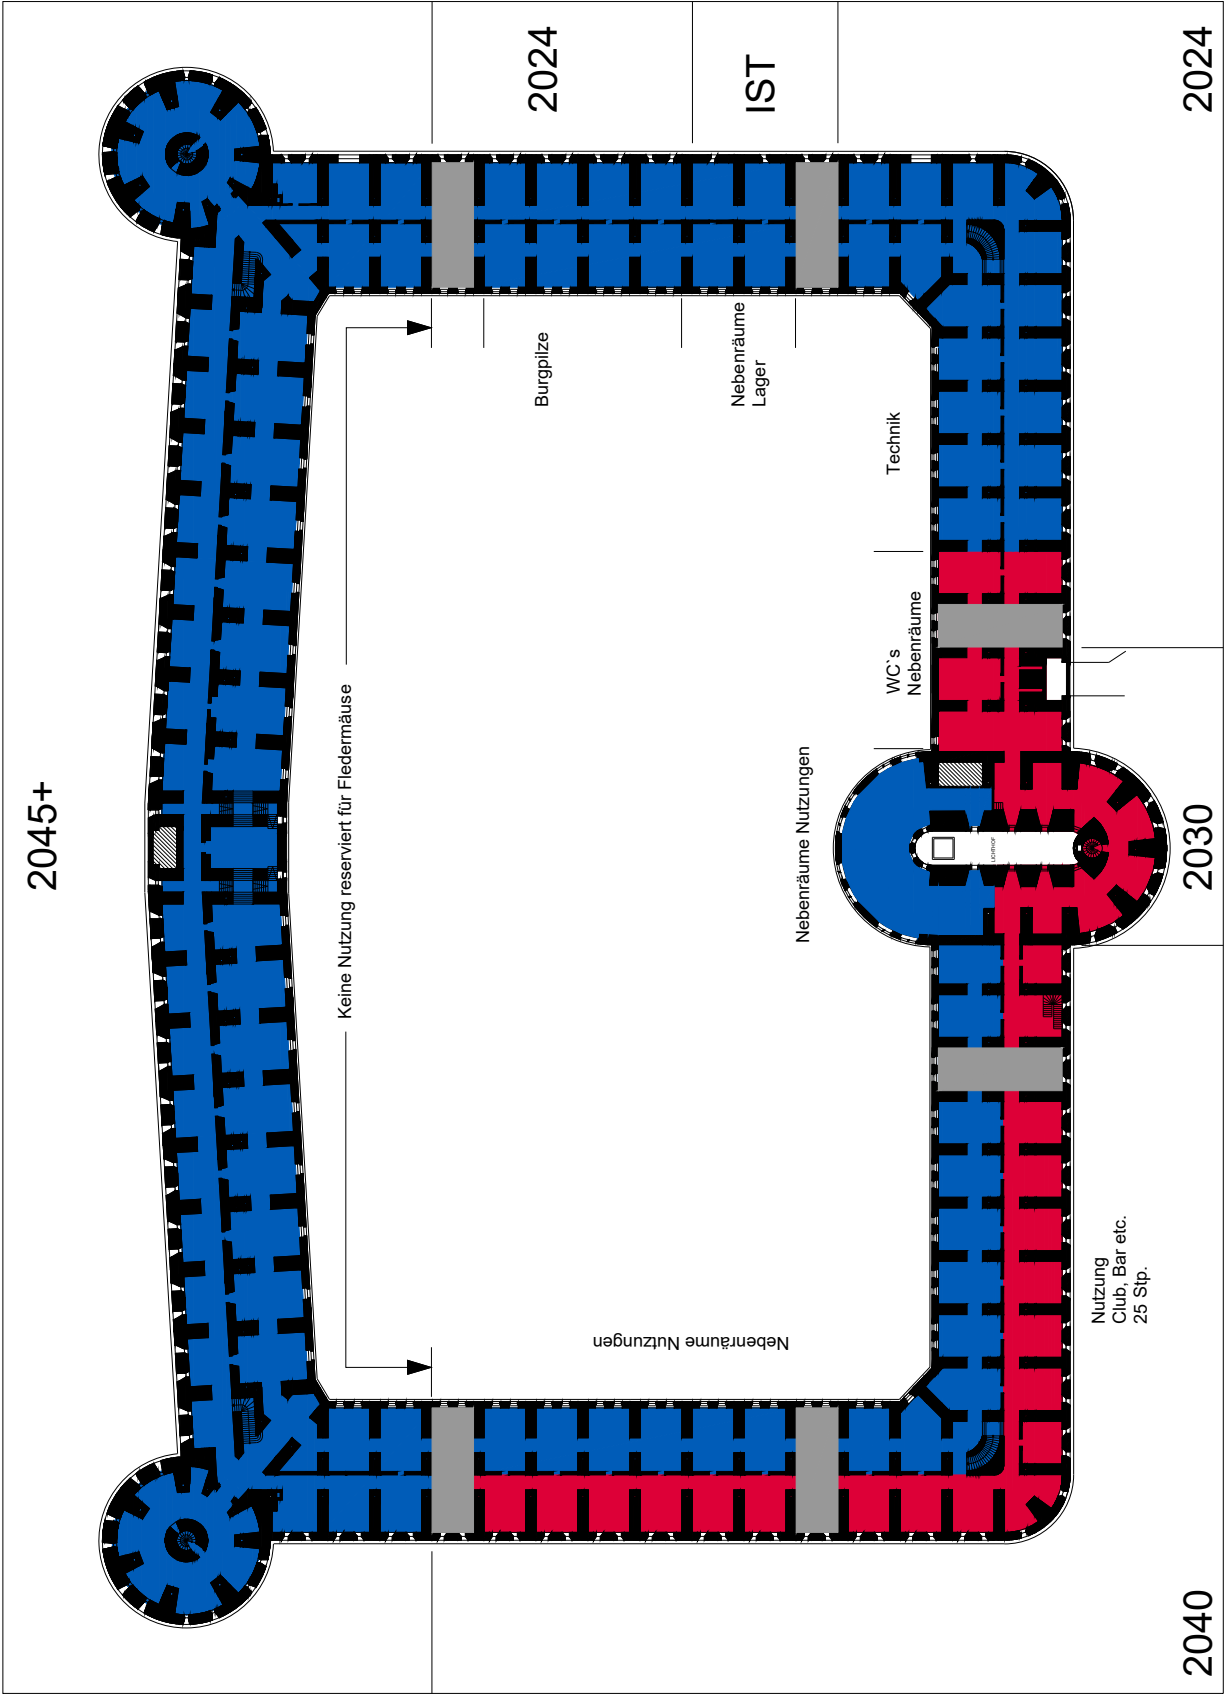


Wilhelmsburg
Nutzungsannahme/Stellplätze
Untergeschoss
ohne Maßstab
17.11.2021/SAN

Stp Stellplätze

beheizt temperiert Vertikale Erschließung beheizt

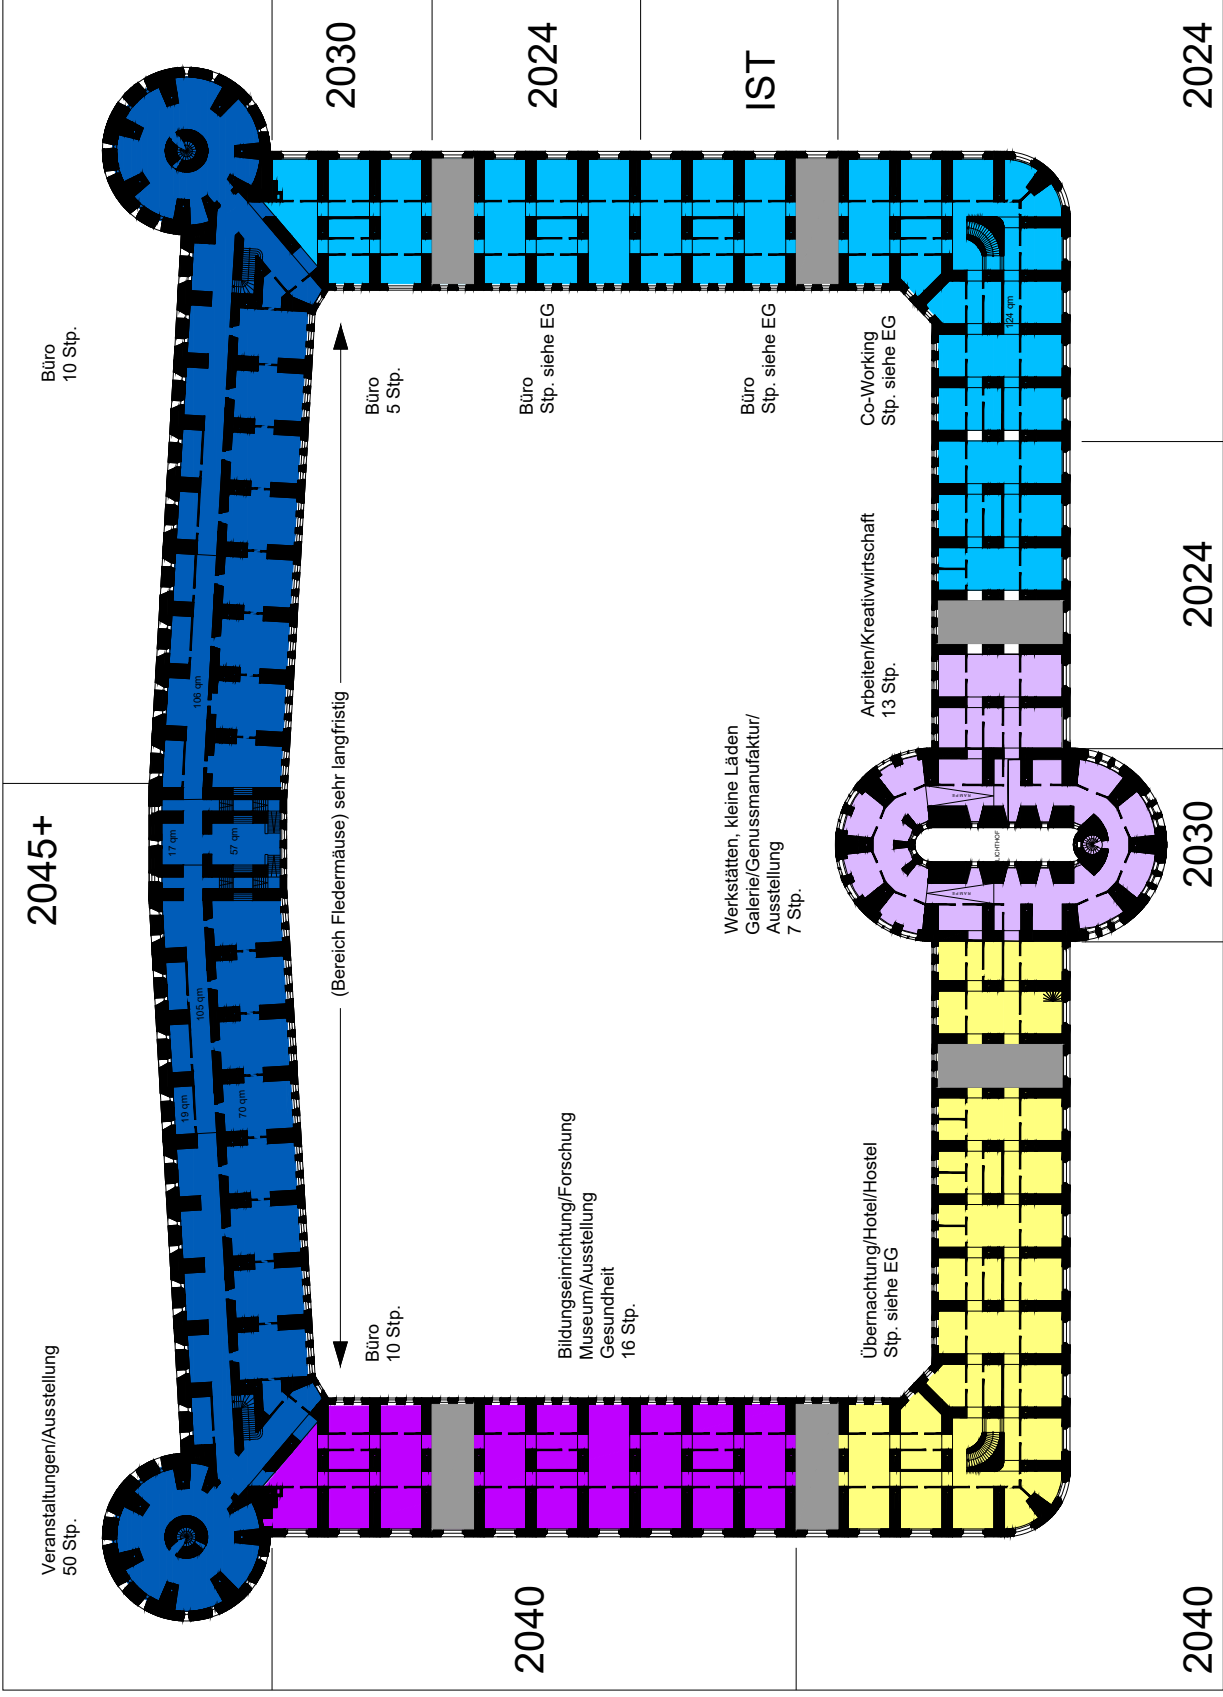

Wilhelmsburg
Nutzungsannahme/Stellplätze
1. Obergeschoss
ohne Maßstab
17.11.2021/SAN

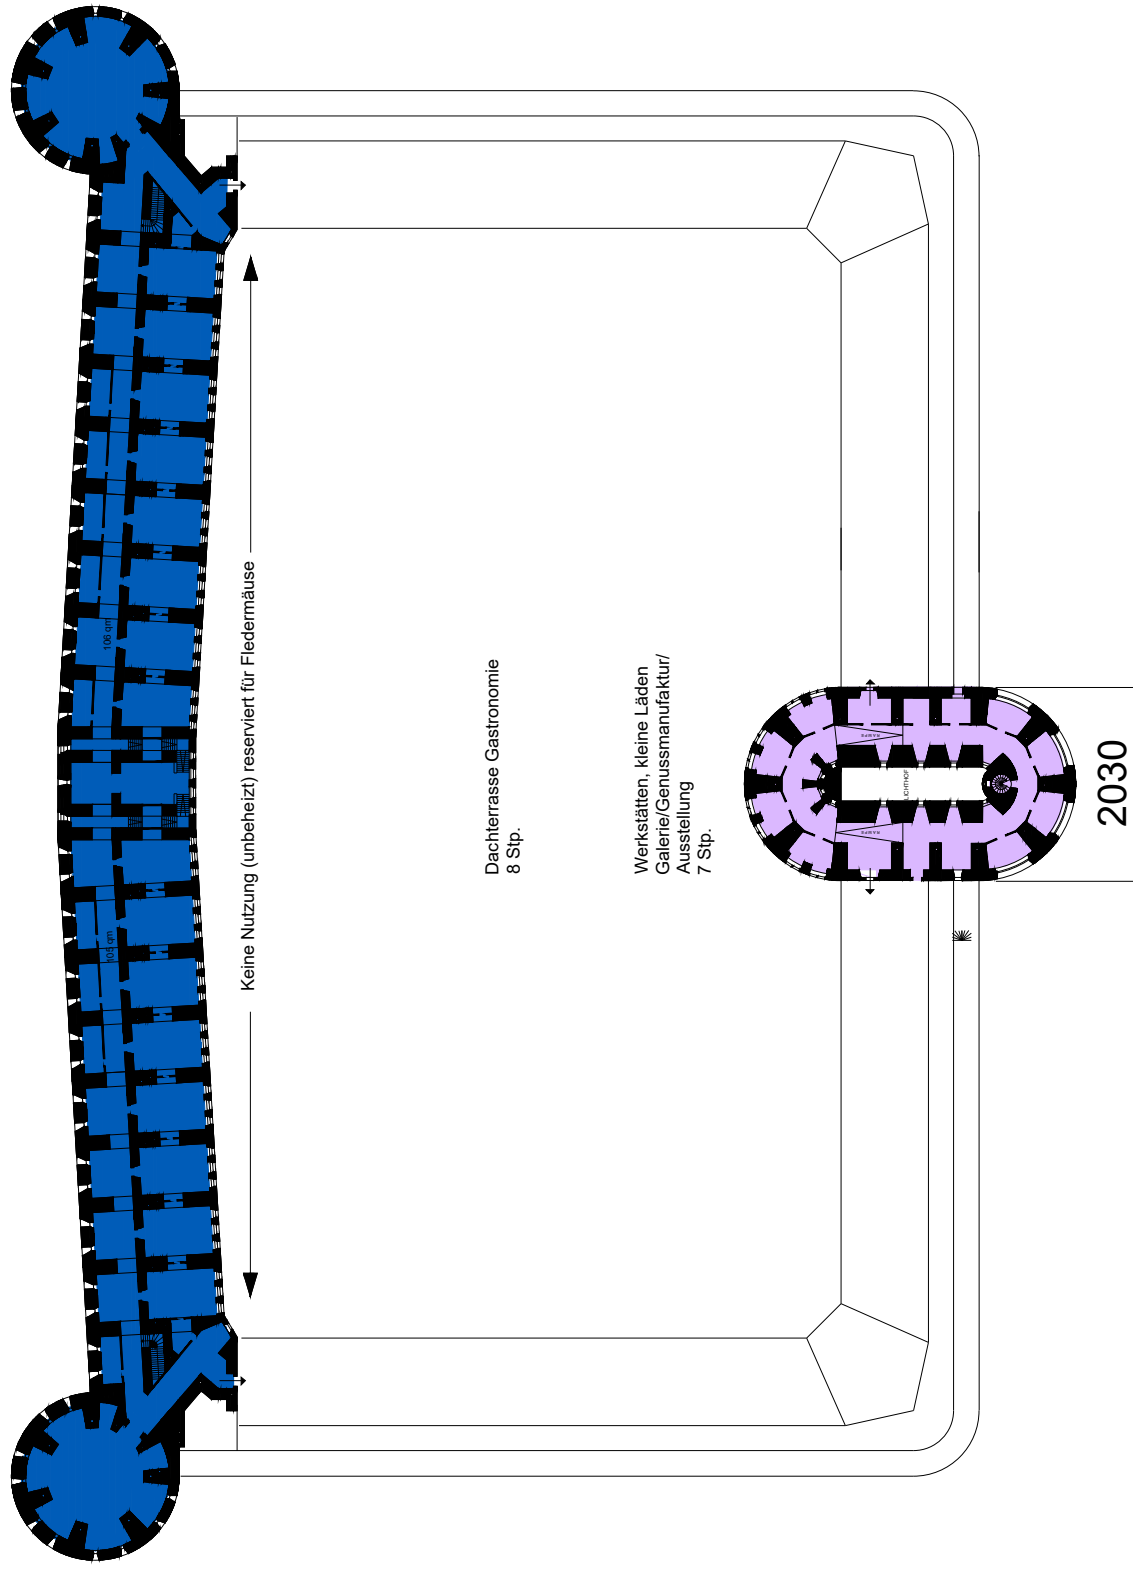

- Keine Nutzung
- Werkstätten, kleine Läden
Galerie/Genussmanufaktur/
Ausstellung

Wilhelmsburg
 Nutzungsannahme/Stellplätze
 2. Obergeschoss
 ohne Maßstab
 17.11.2021/SAN