


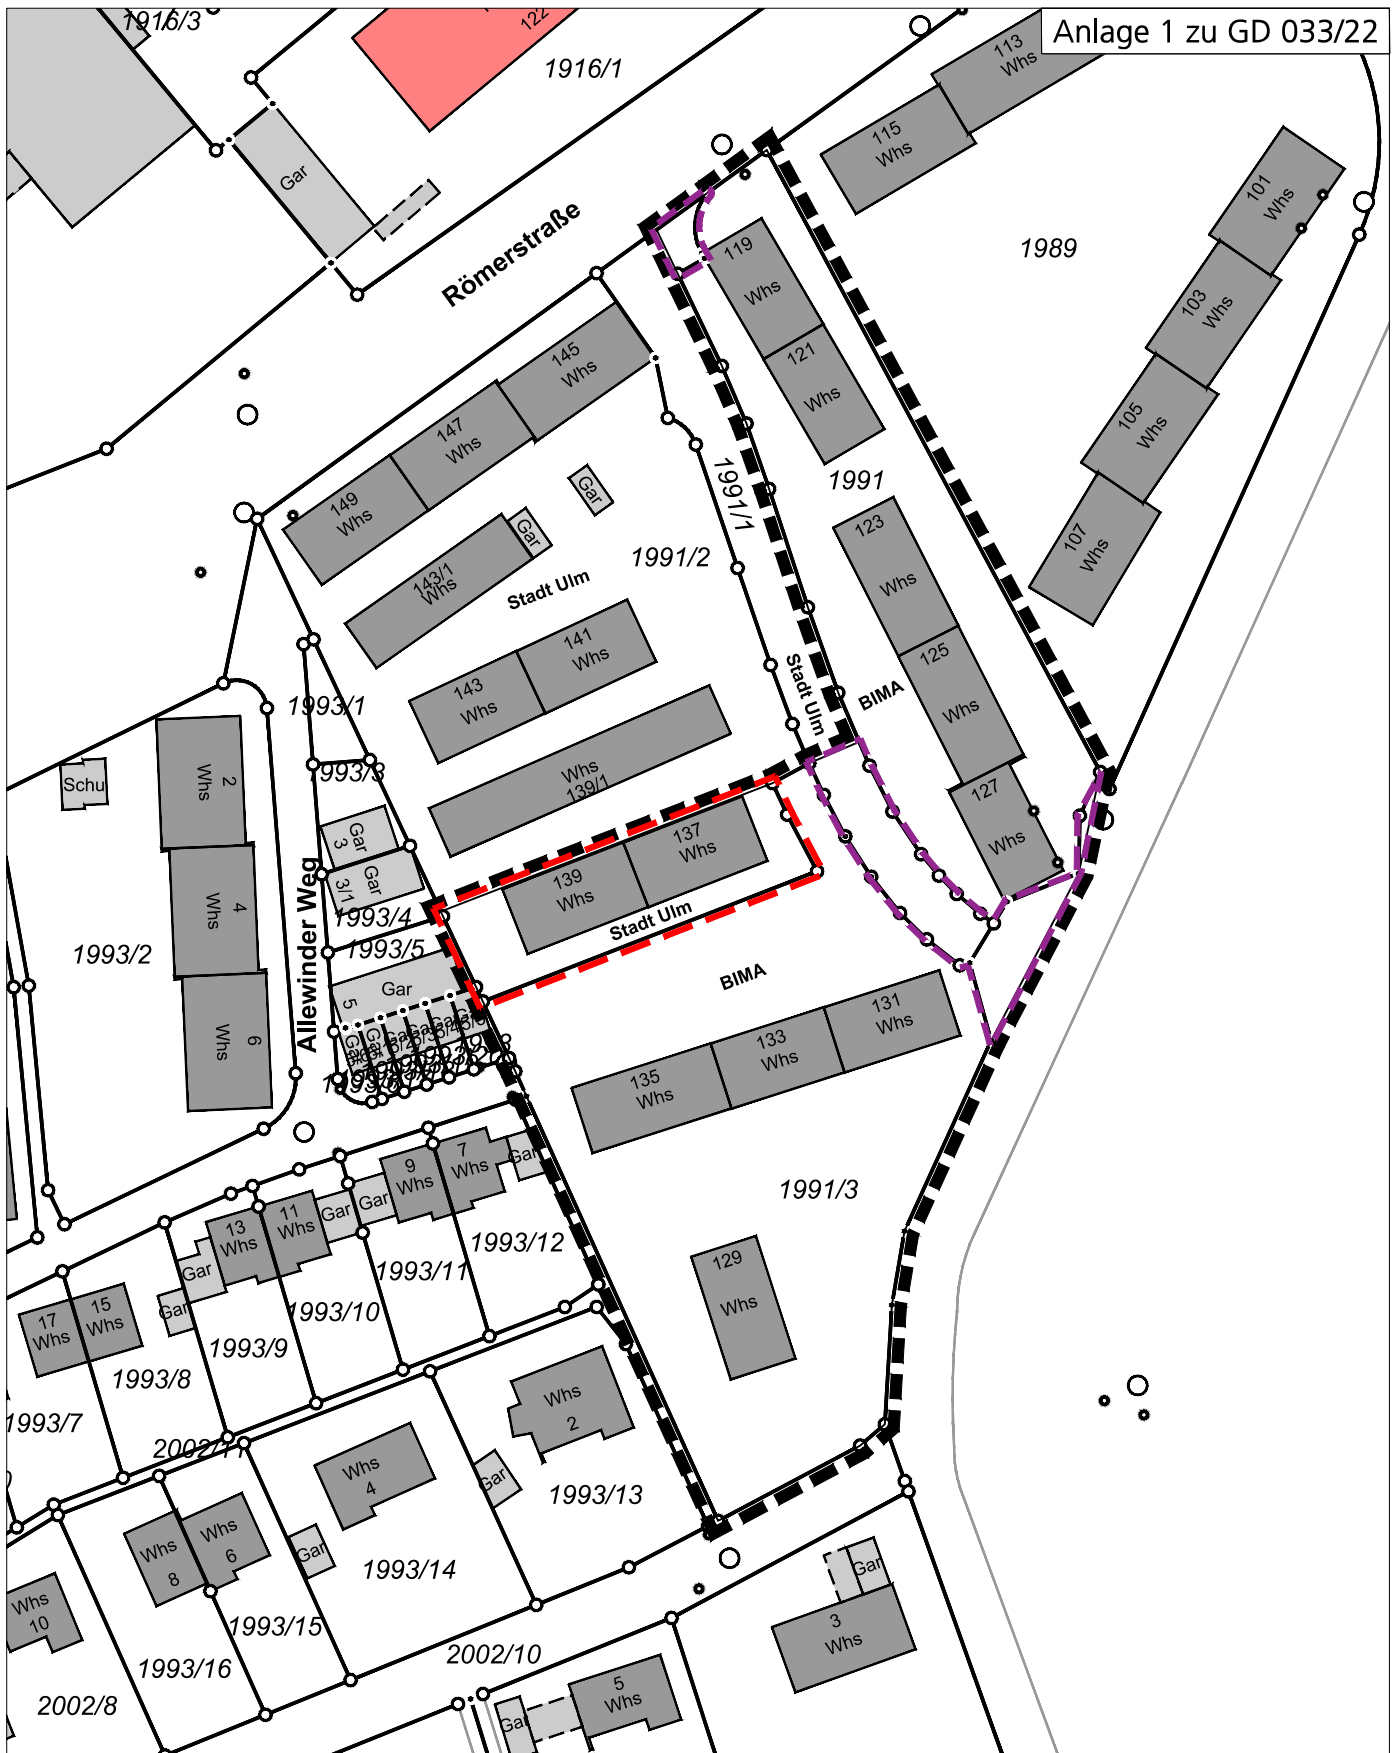

Lageplan

Grundstücksentwicklung Römerstraße 119-139
für Geschoss-/Mietwohnungsbau

- Plangebiet
- Arrondierungsfläche Stadt Ulm
(Teilfläche Flst. 1991/2)
- Teilfläche "kleine Römerstraße"



Stadt Ulm
Hauptabteilung Stadtplanung,
Umwelt, Baurecht

13.01.2022 M 1: 1000

ulm