


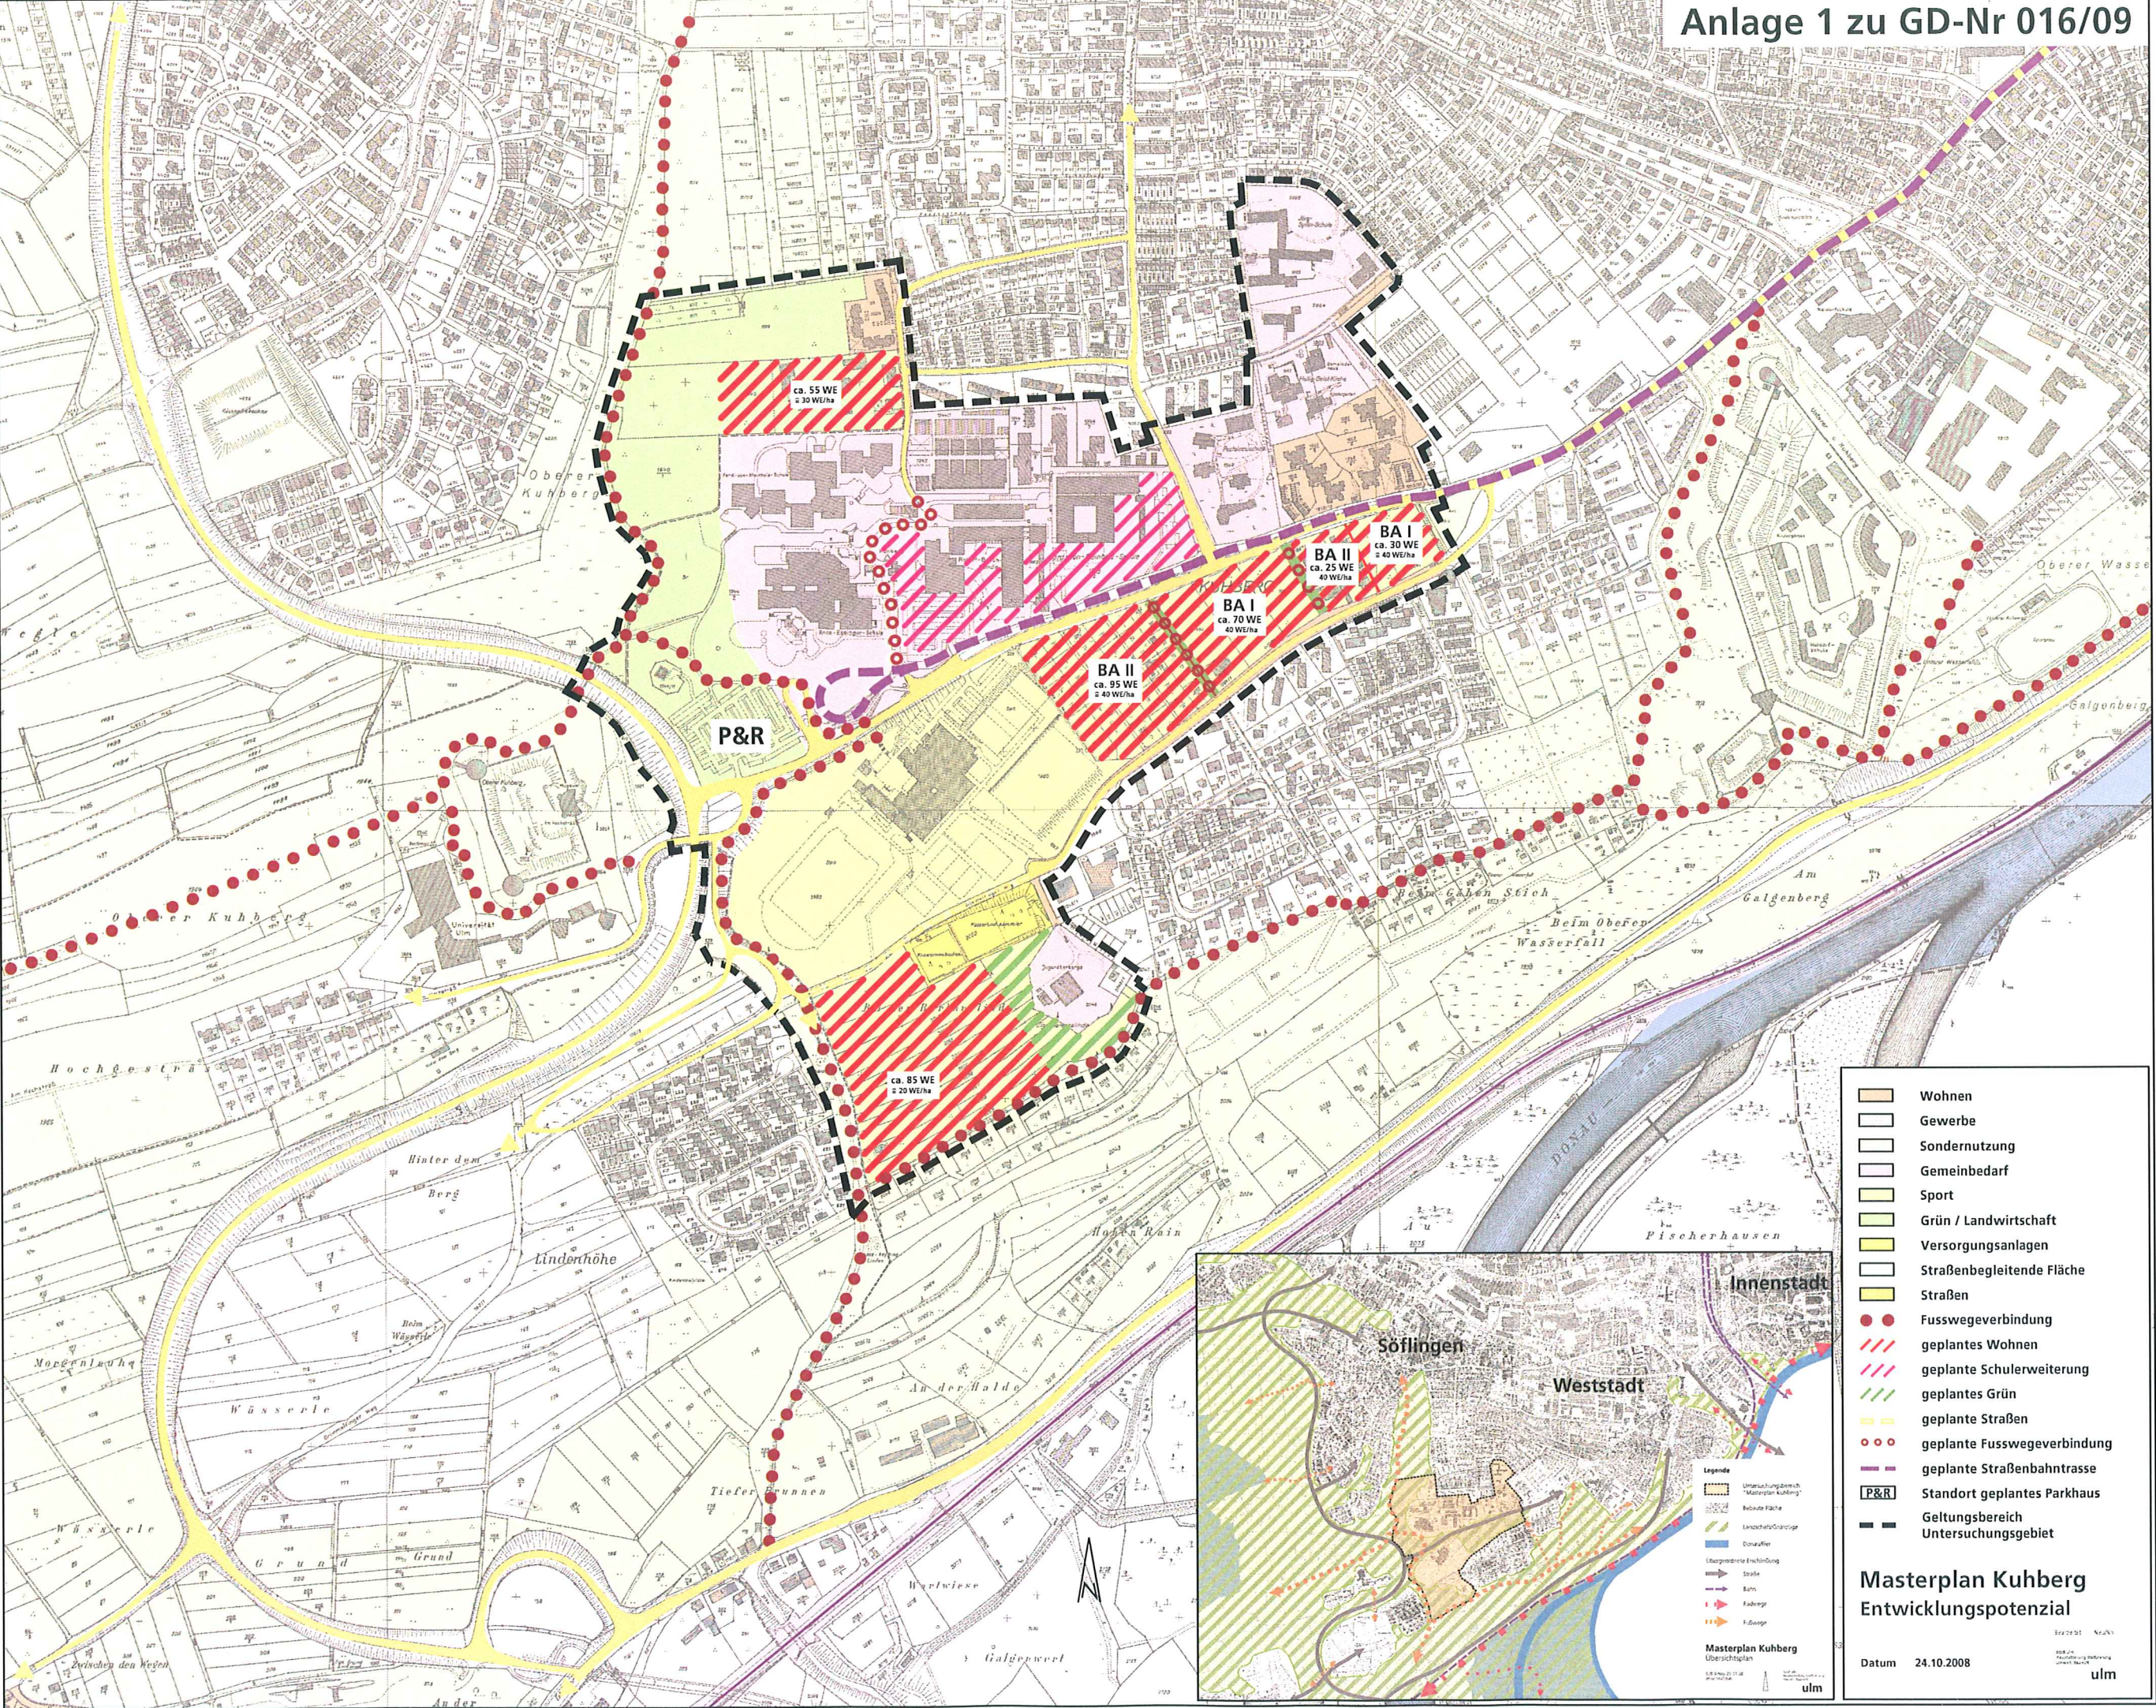

Wohnen

Gewerbe

Sondernutzung

Gemeinbedarf

Sport

Grün / Landwirtschaft

Versorgungsanlagen

Straßenbegleitende Fläche

Straßen

Fusswegeverbindung

geplantes Wohnen

geplante Schulerweiterung

geplantes Grün

geplante Straßen

geplante Fusswegeverbindung

geplante Straßenbahntrasse

Standort geplantes Parkhaus

Geltungsbereich Untersuchungsgebiet

Masterplan Kuhberg

Übersichtsplan

Legende

Untersuchungsbereich "Masterplan Kuhberg"

Bestandene Fläche

Unversiegelte Fläche

Donauufer

Übergangsbereich Einbindung

Straße

Bahn

Fußweg

Fußweg

Masterplan Kuhberg

Übersichtsplan

ulm

Masterplan Kuhberg

Entwicklungspotenzial

Datum

24.10.2008

ulm