
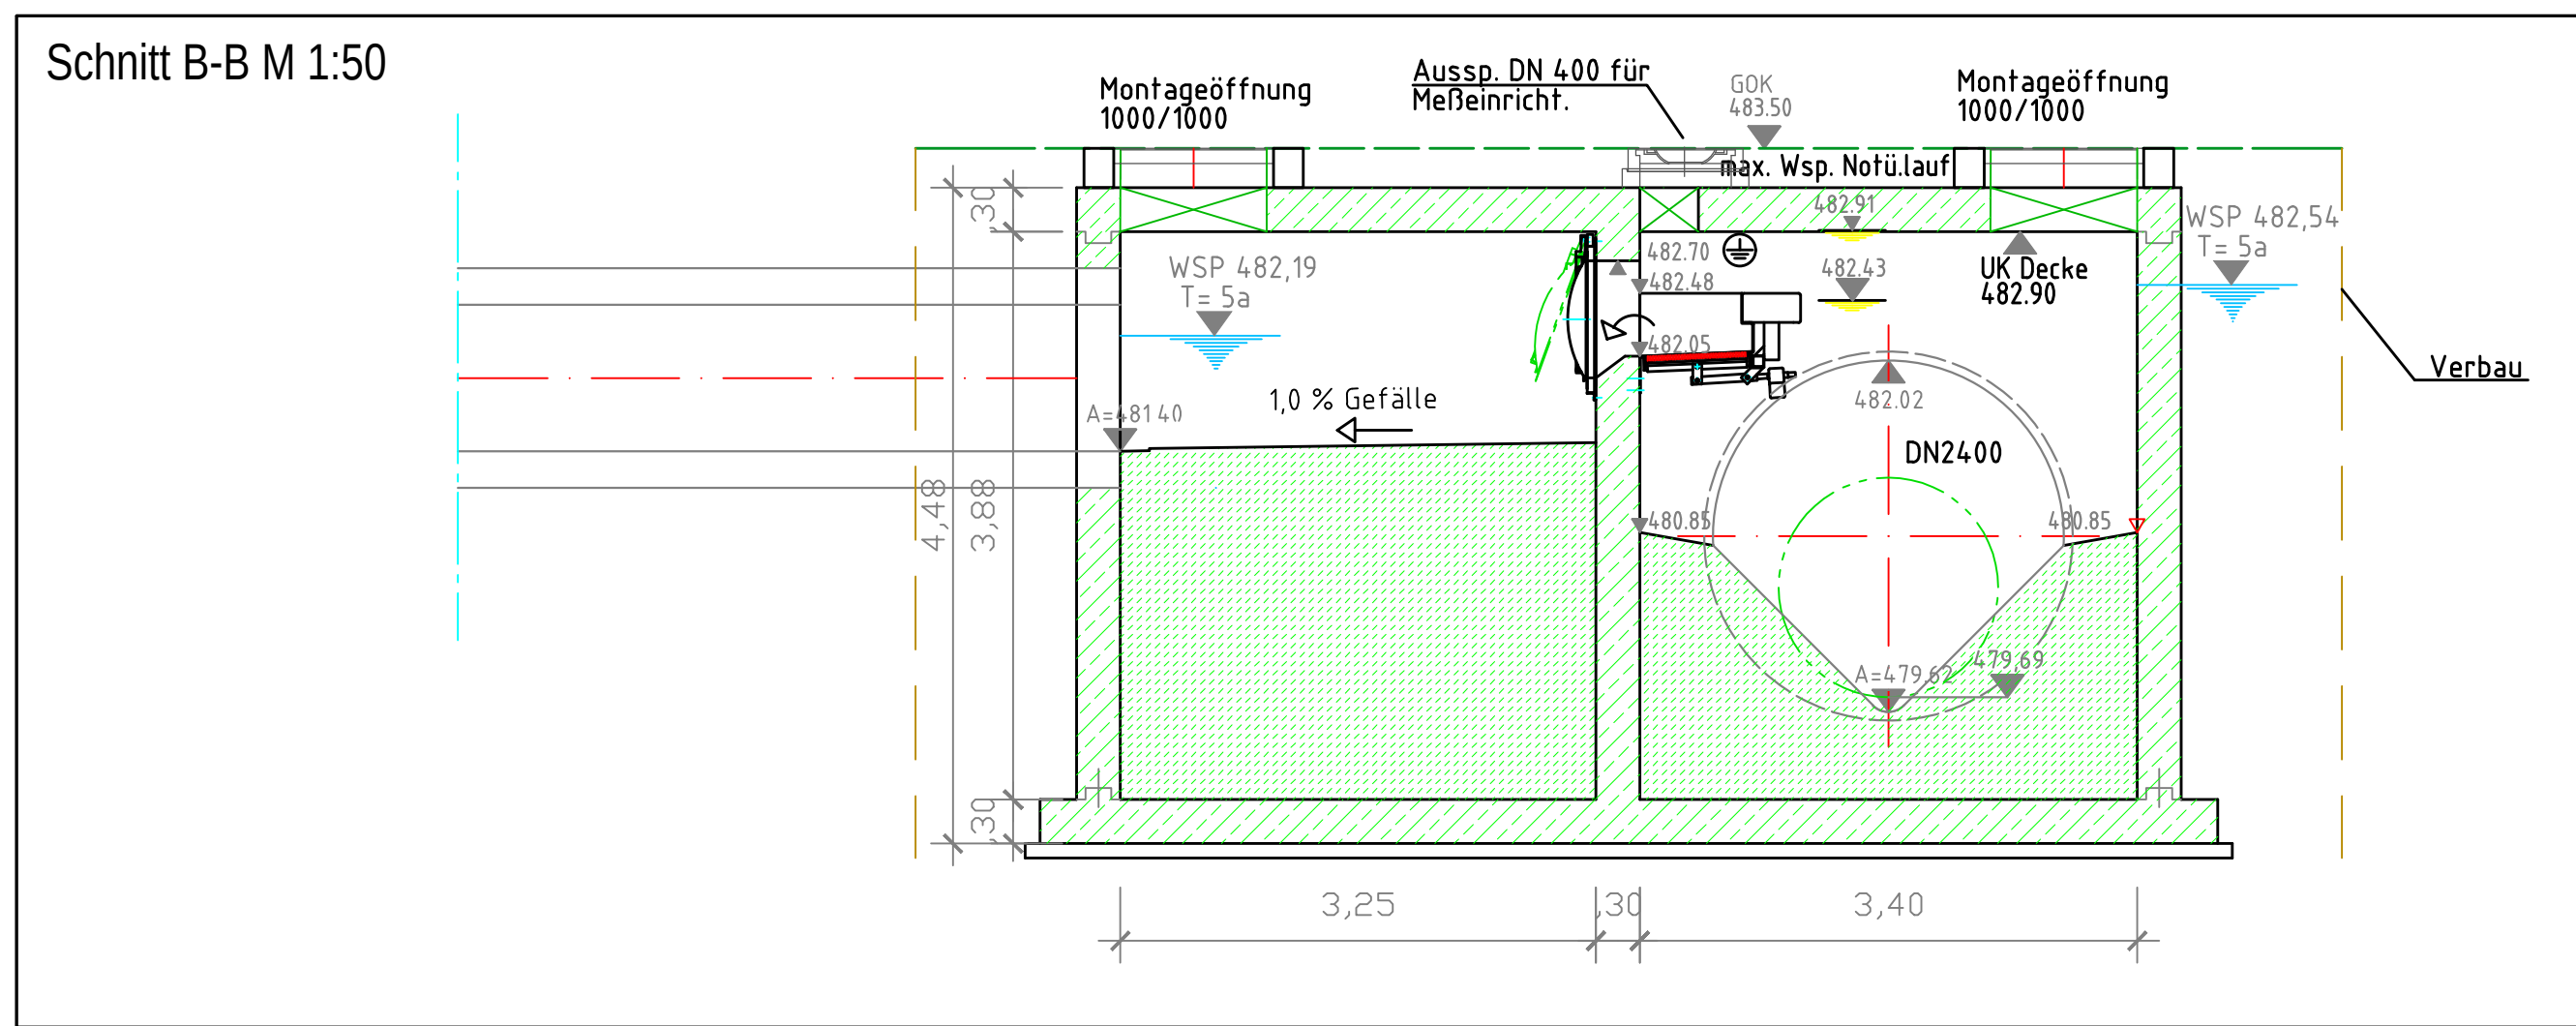
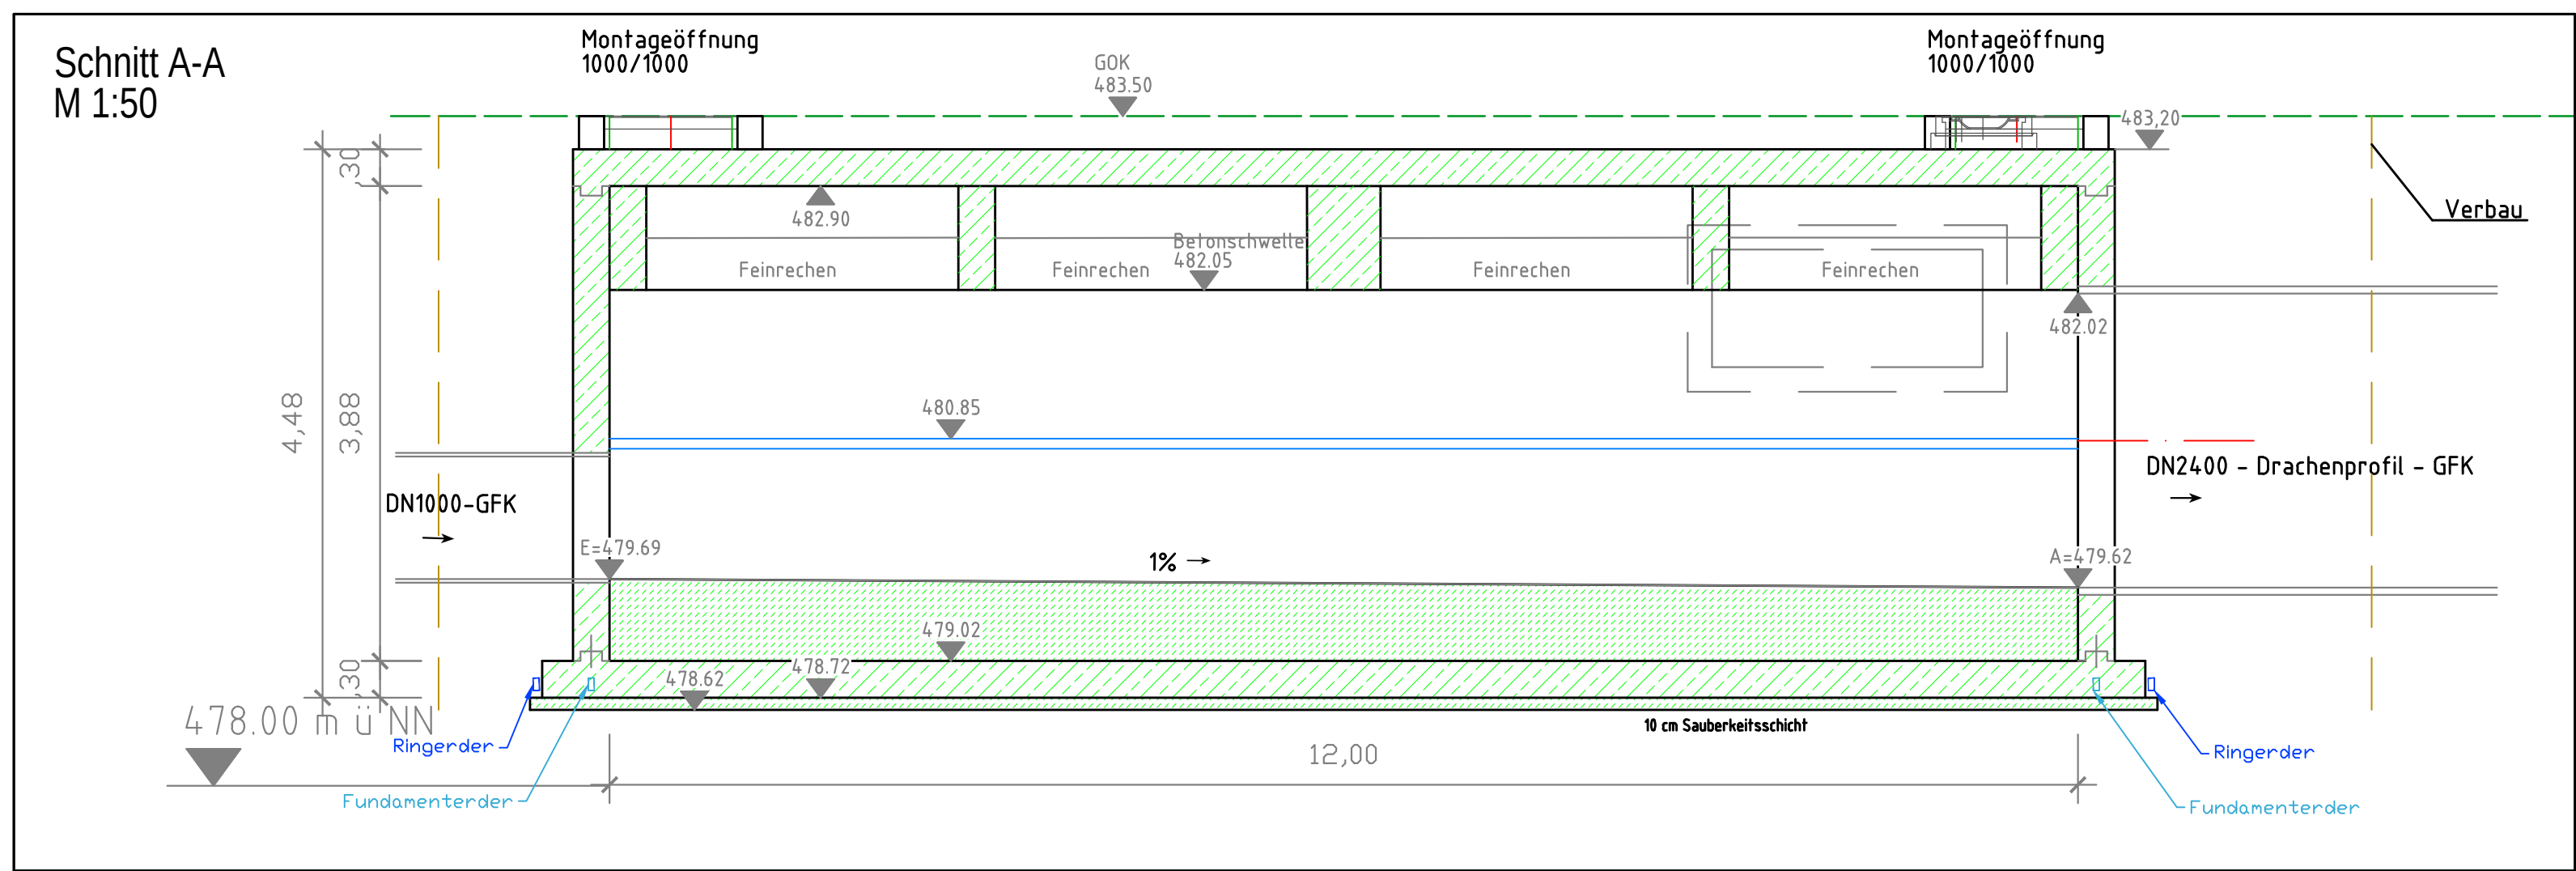
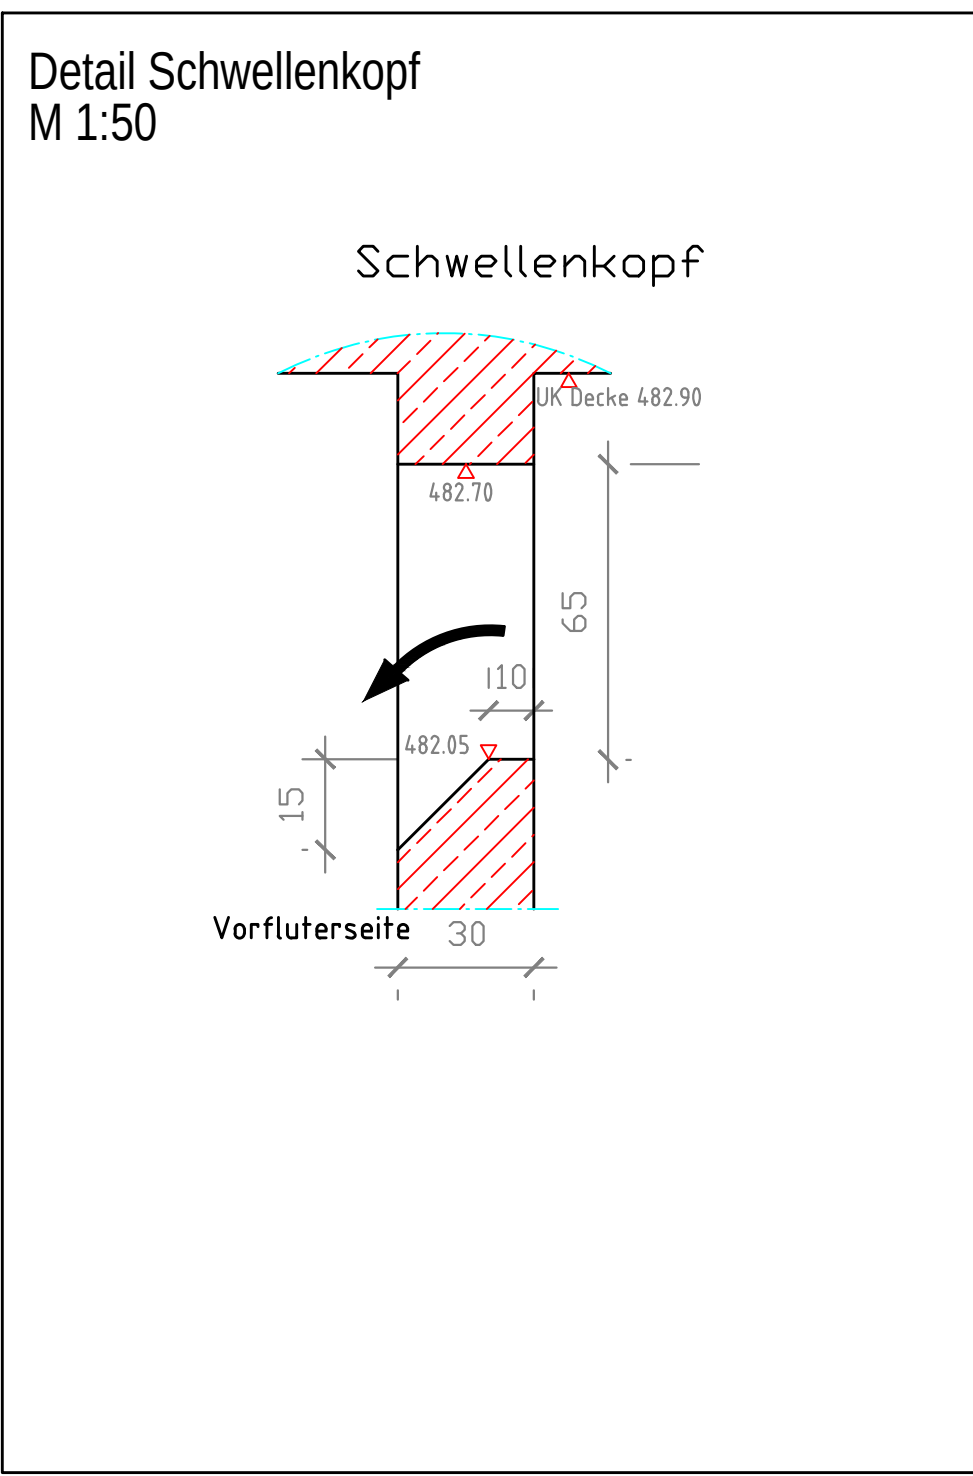


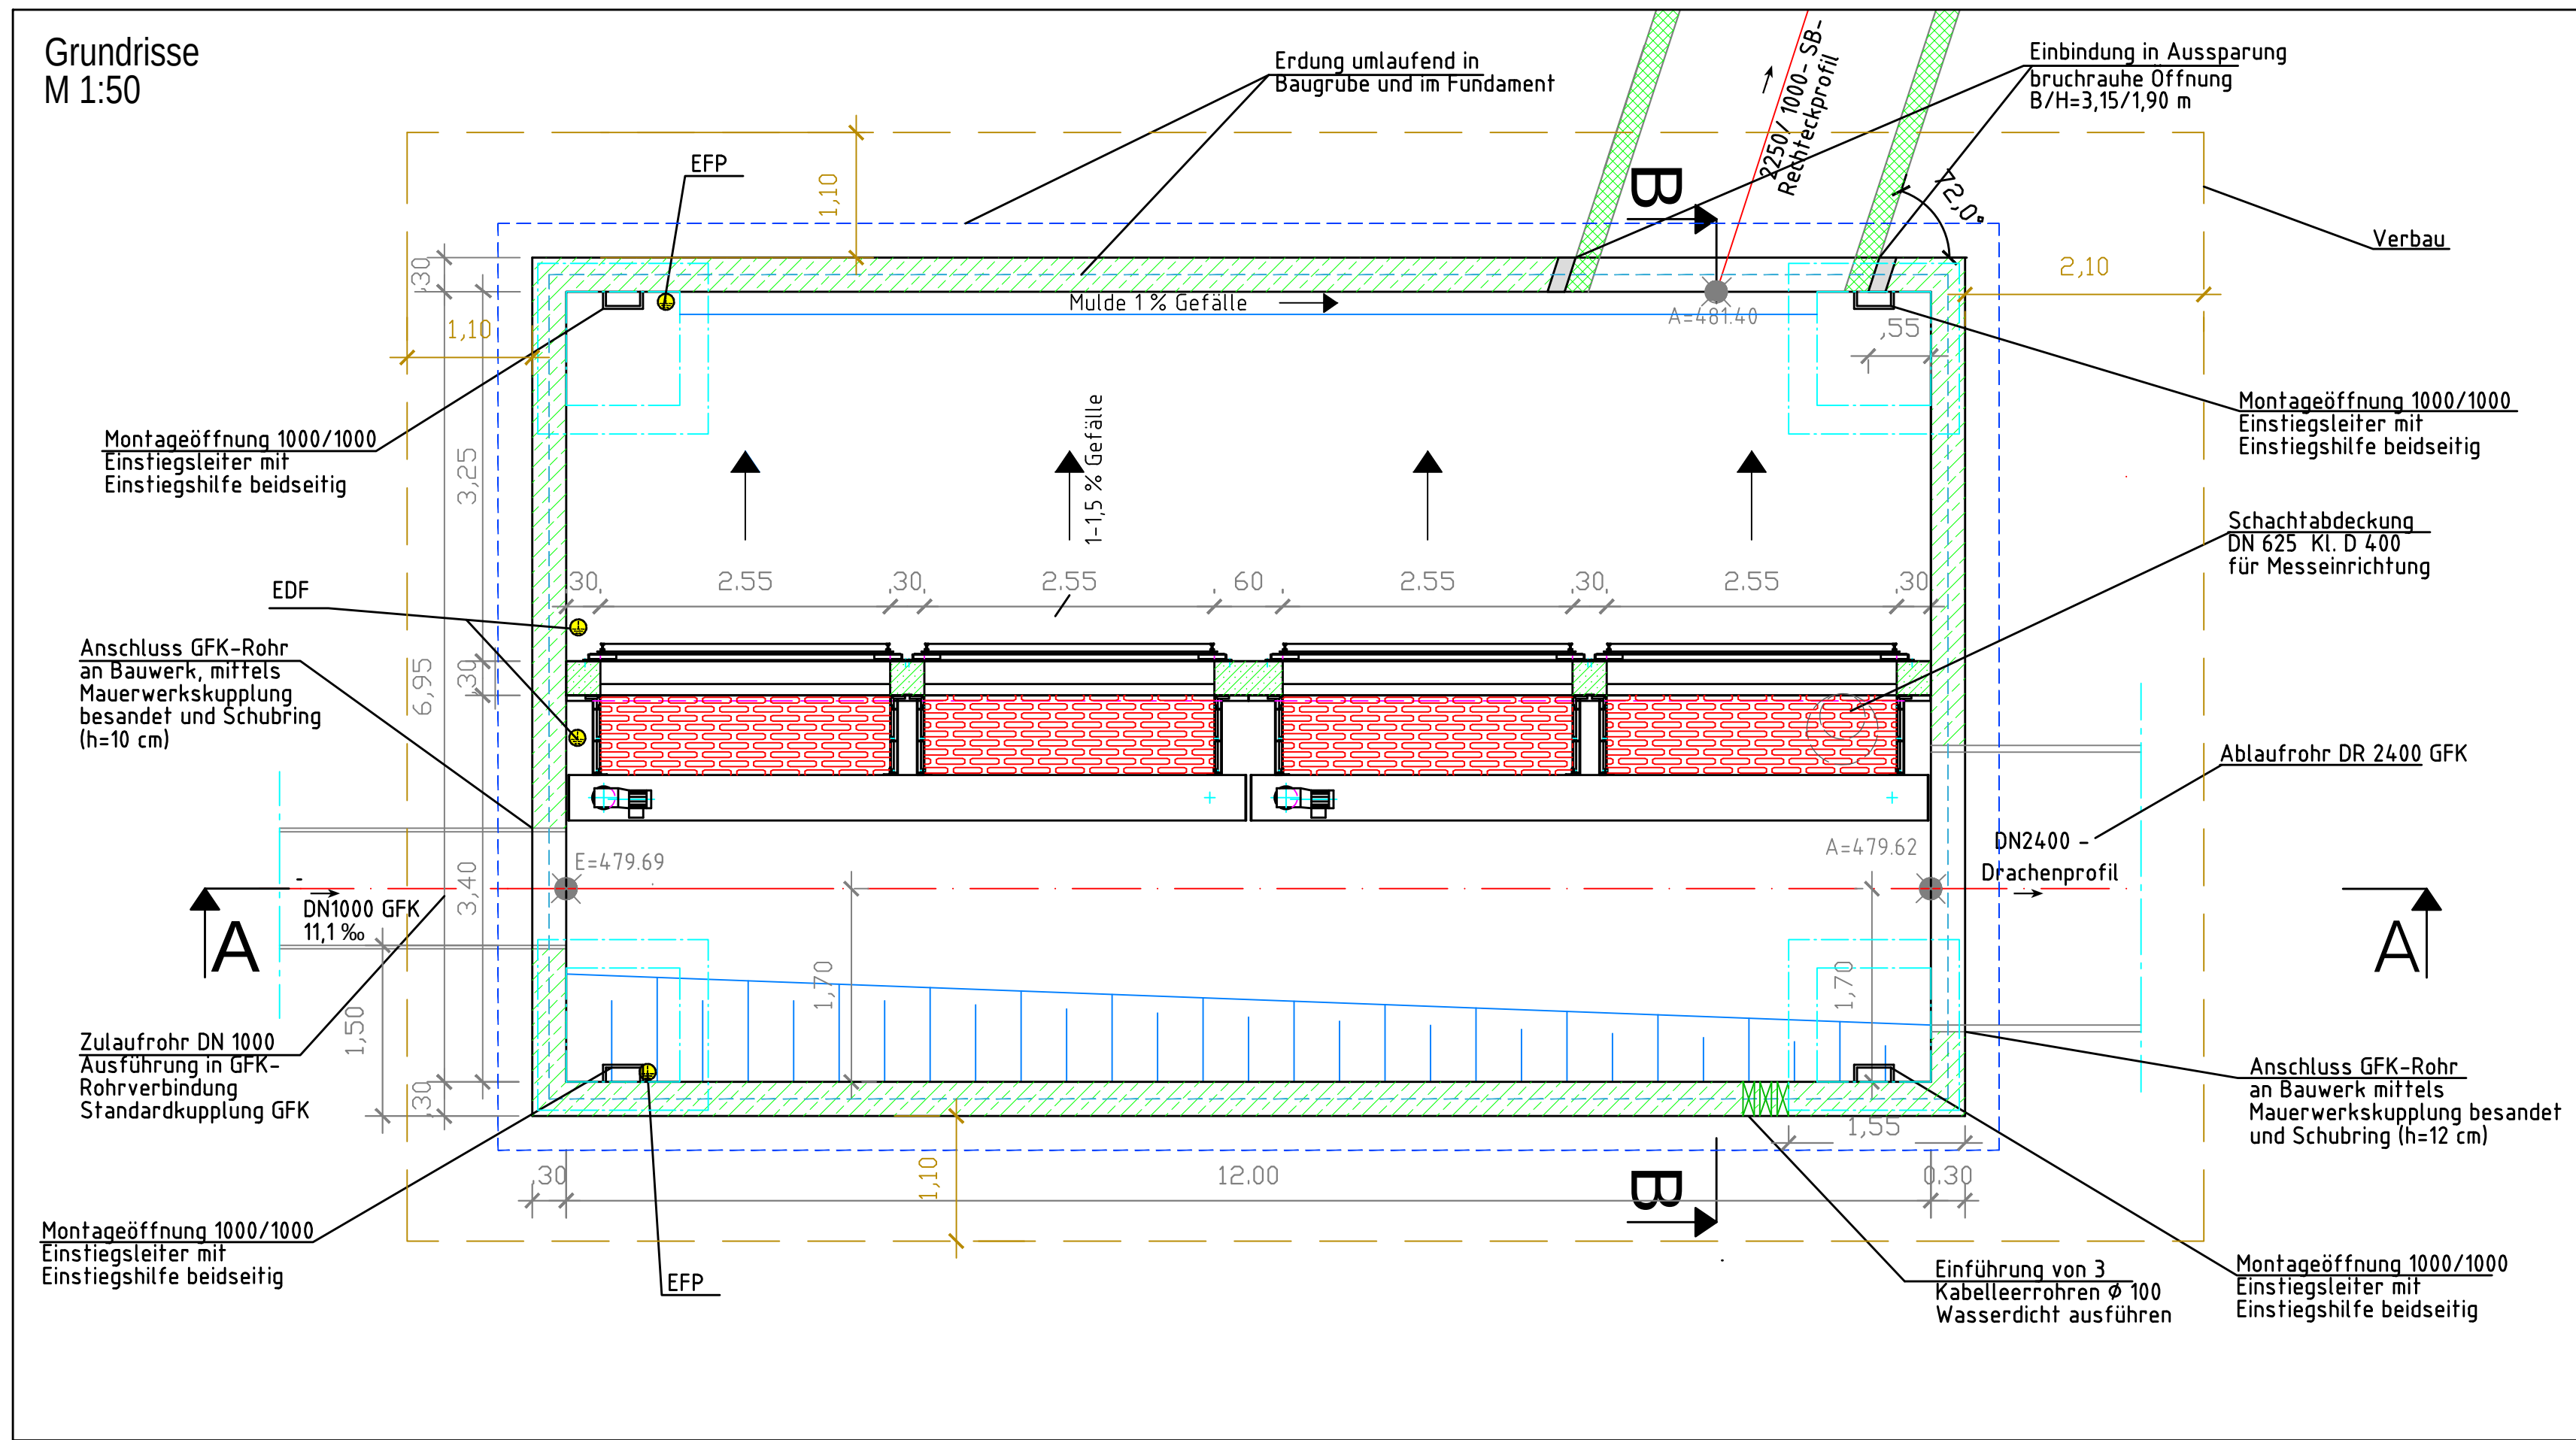

Legende

EDF = Erdungsdurchführung
EF = Erdungsfestpunkt

Erdungspunkte sind auf einer Höhe von ca. 65 cm von der Decke anzubringen.

Bitte beachten:
alle Maße sind vor Ort zu prüfen.

Anlage 4 zu GD 096/22

Änd.	Datum	Name	Art der Änderung
1.			
2.			
3.			
4.			

Zeichnungs-:

778-RÜB Lämmerw_BWP 1.80

Hochbau

150

Datum

Ulm-Einsingen

Erweiterung RÜB 479 Lämmerweg

BWP 1.80

EBU

Entsorgungs-Betriebe
der Stadt Ulm

ulm

24.02.2022

ENTWURFSPLAN

CAD - Konstruktion

Scheidbauer

Bearbeitung

RE/SCHM

Abteilungsleiter

Betriebsleiter

EBU
Entsorgungsbetriebe
der Stadt Ulm

ulm