

Anlage 5.1 zu GD 046/22

BSG Aufbau eG

Wohnen im Klosterhof 12
Ulm-Söflingen

eberhard gross architekt

Lageplan

M 1:500

18.02.2022



Anlage 5.2 zu GD 046/22

BSG Aufbau eG

Wohnen im Klosterhof 12
Ulm-Söflingen

eberhard gross architekt

Grundriss EG

M 1:250

18.02.2022



Anlage 5.3 zu GD 046/22

BSG Aufbau.eG



Wohnen im Klosterhof 12
Ulm-Söflingen

eberhard gross architekt

Grundriss OG

M 1:250

18.02.2022

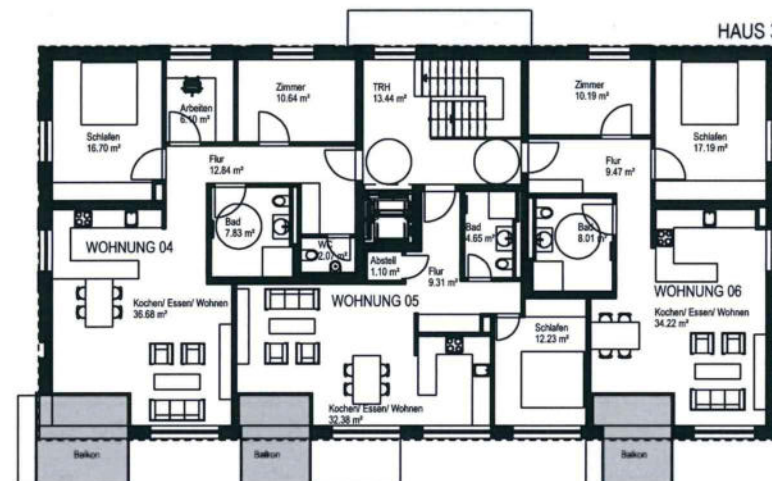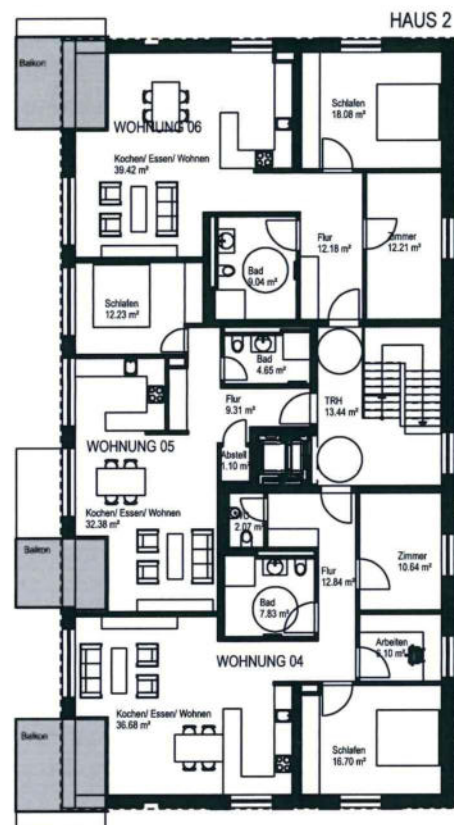

Anlage 5.4 zu GD 046/22

BSG Aufbau eG



Wohnen im Klosterhof 12
Ulm-Söflingen

eberhard gross architekt

Grundriss DG1

M 1:250

18.02.2022

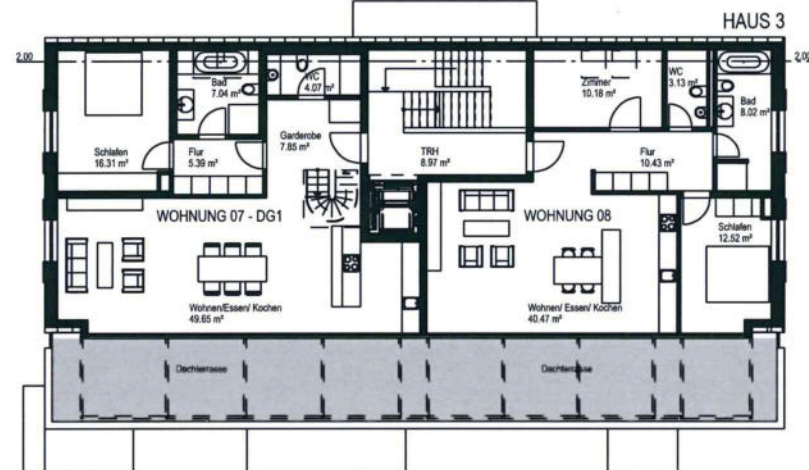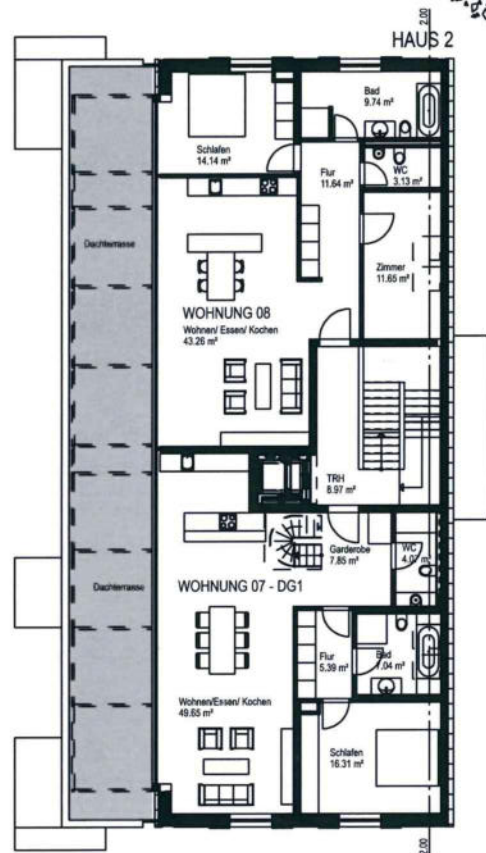

Anlage 5.5 zu GD 046/22

BSG Aufbau eG




Wohnen im Klosterhof 12
Ulm-Söflingen

eberhard gross architekt

Grundriss DG2

M 1:250

18.02.2022

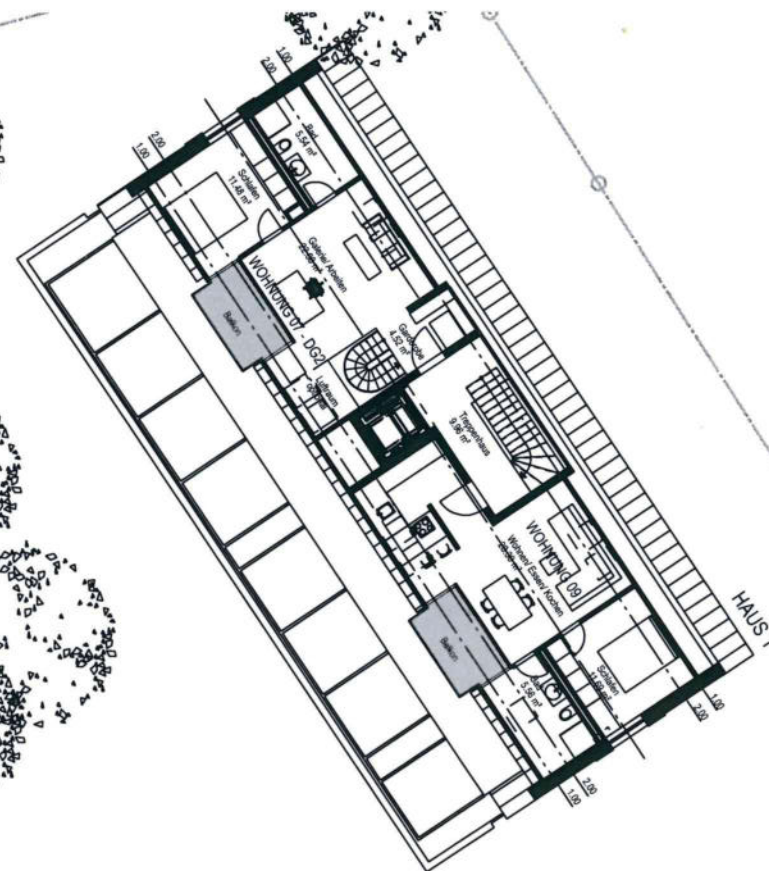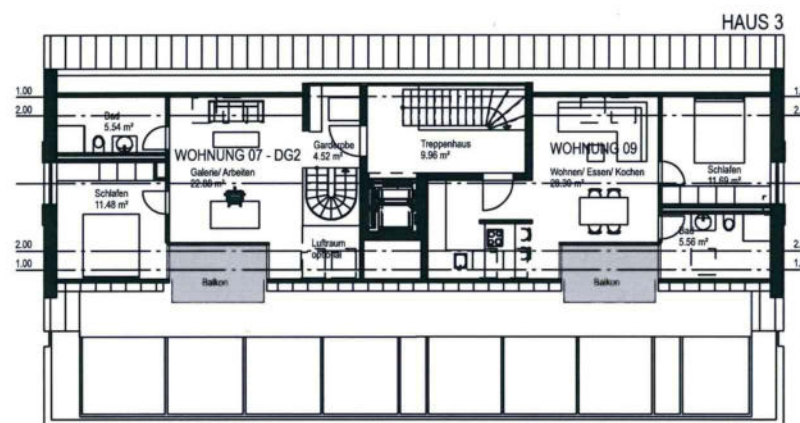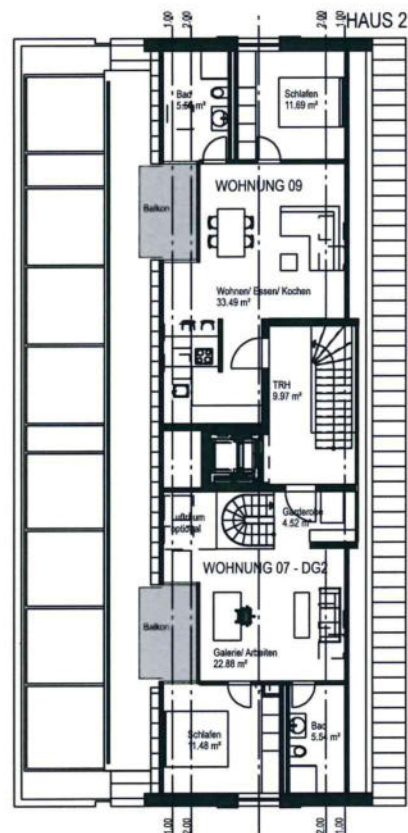

Anlage 5.6 zu GD 046/22

BSG Aufbau eG

Wohnen im Klosterhof 12
Ulm-Söflingen

eberhard gross architekt



Grundriss DG1 - Variante

M 1:250

18.02.2022

Variante für den Ausbau von Wohnung 07
in zwei separate Wohnungen

Wohnung 07 aufgeteilt in
Wohnungen 07/A (DG 1) und 07/B (DG 2)

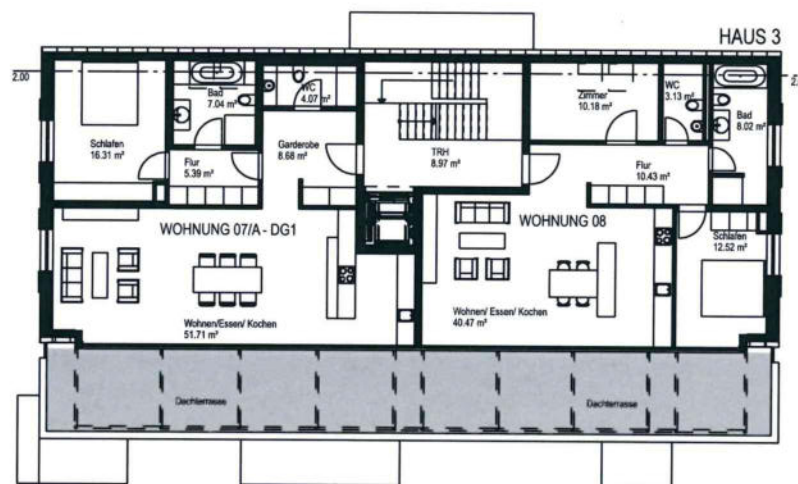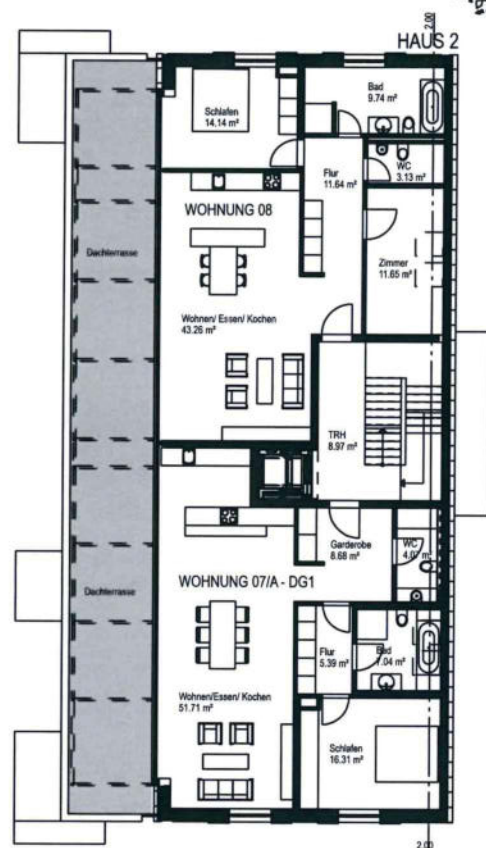

Anlage 5.7 zu GD 046/22

BSG Aufbau eG

Wohnen im Klosterhof 12
Ulm-Söflingen

eberhard gross architekt



Grundriss DG2 - Variante

M 1:250

18.02.2022

Variante für den Ausbau von Wohnung 07
in zwei separate Wohnungen

Wohnung 07 aufgeteilt in
Wohnungen 07/A (DG 1) und 07/B (DG 2)

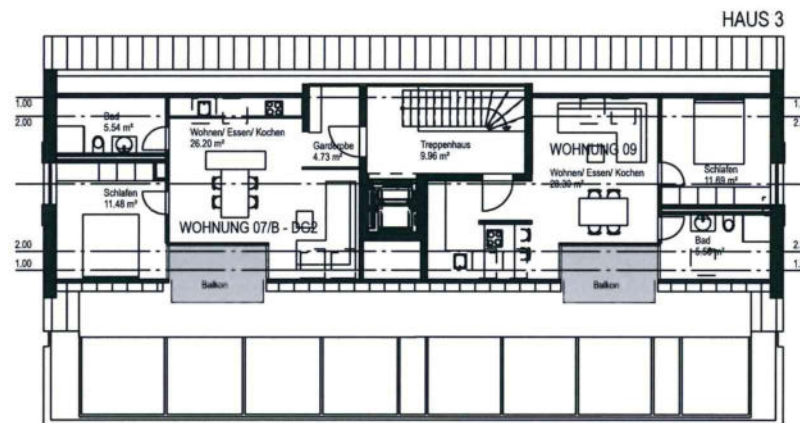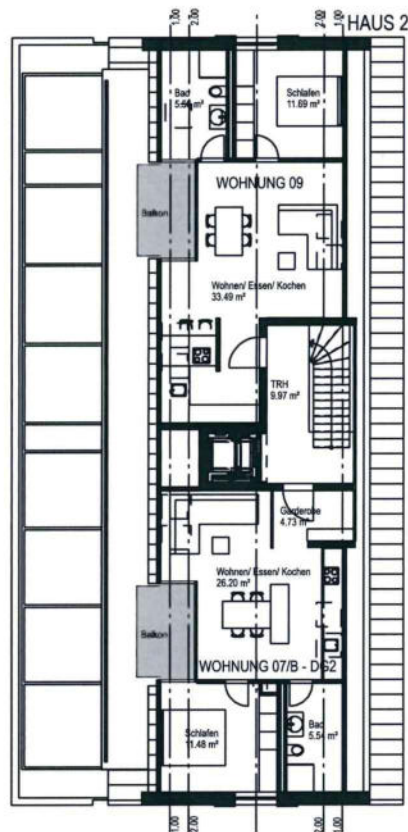

Anlage 5.8 zu GD 046/22

BSG Aufbau eG


Wohnen im Klosterhof 12
Ulm-Söflingen


eberhard gross architekt

Grundriss UG

M 1:250

18.02.2022

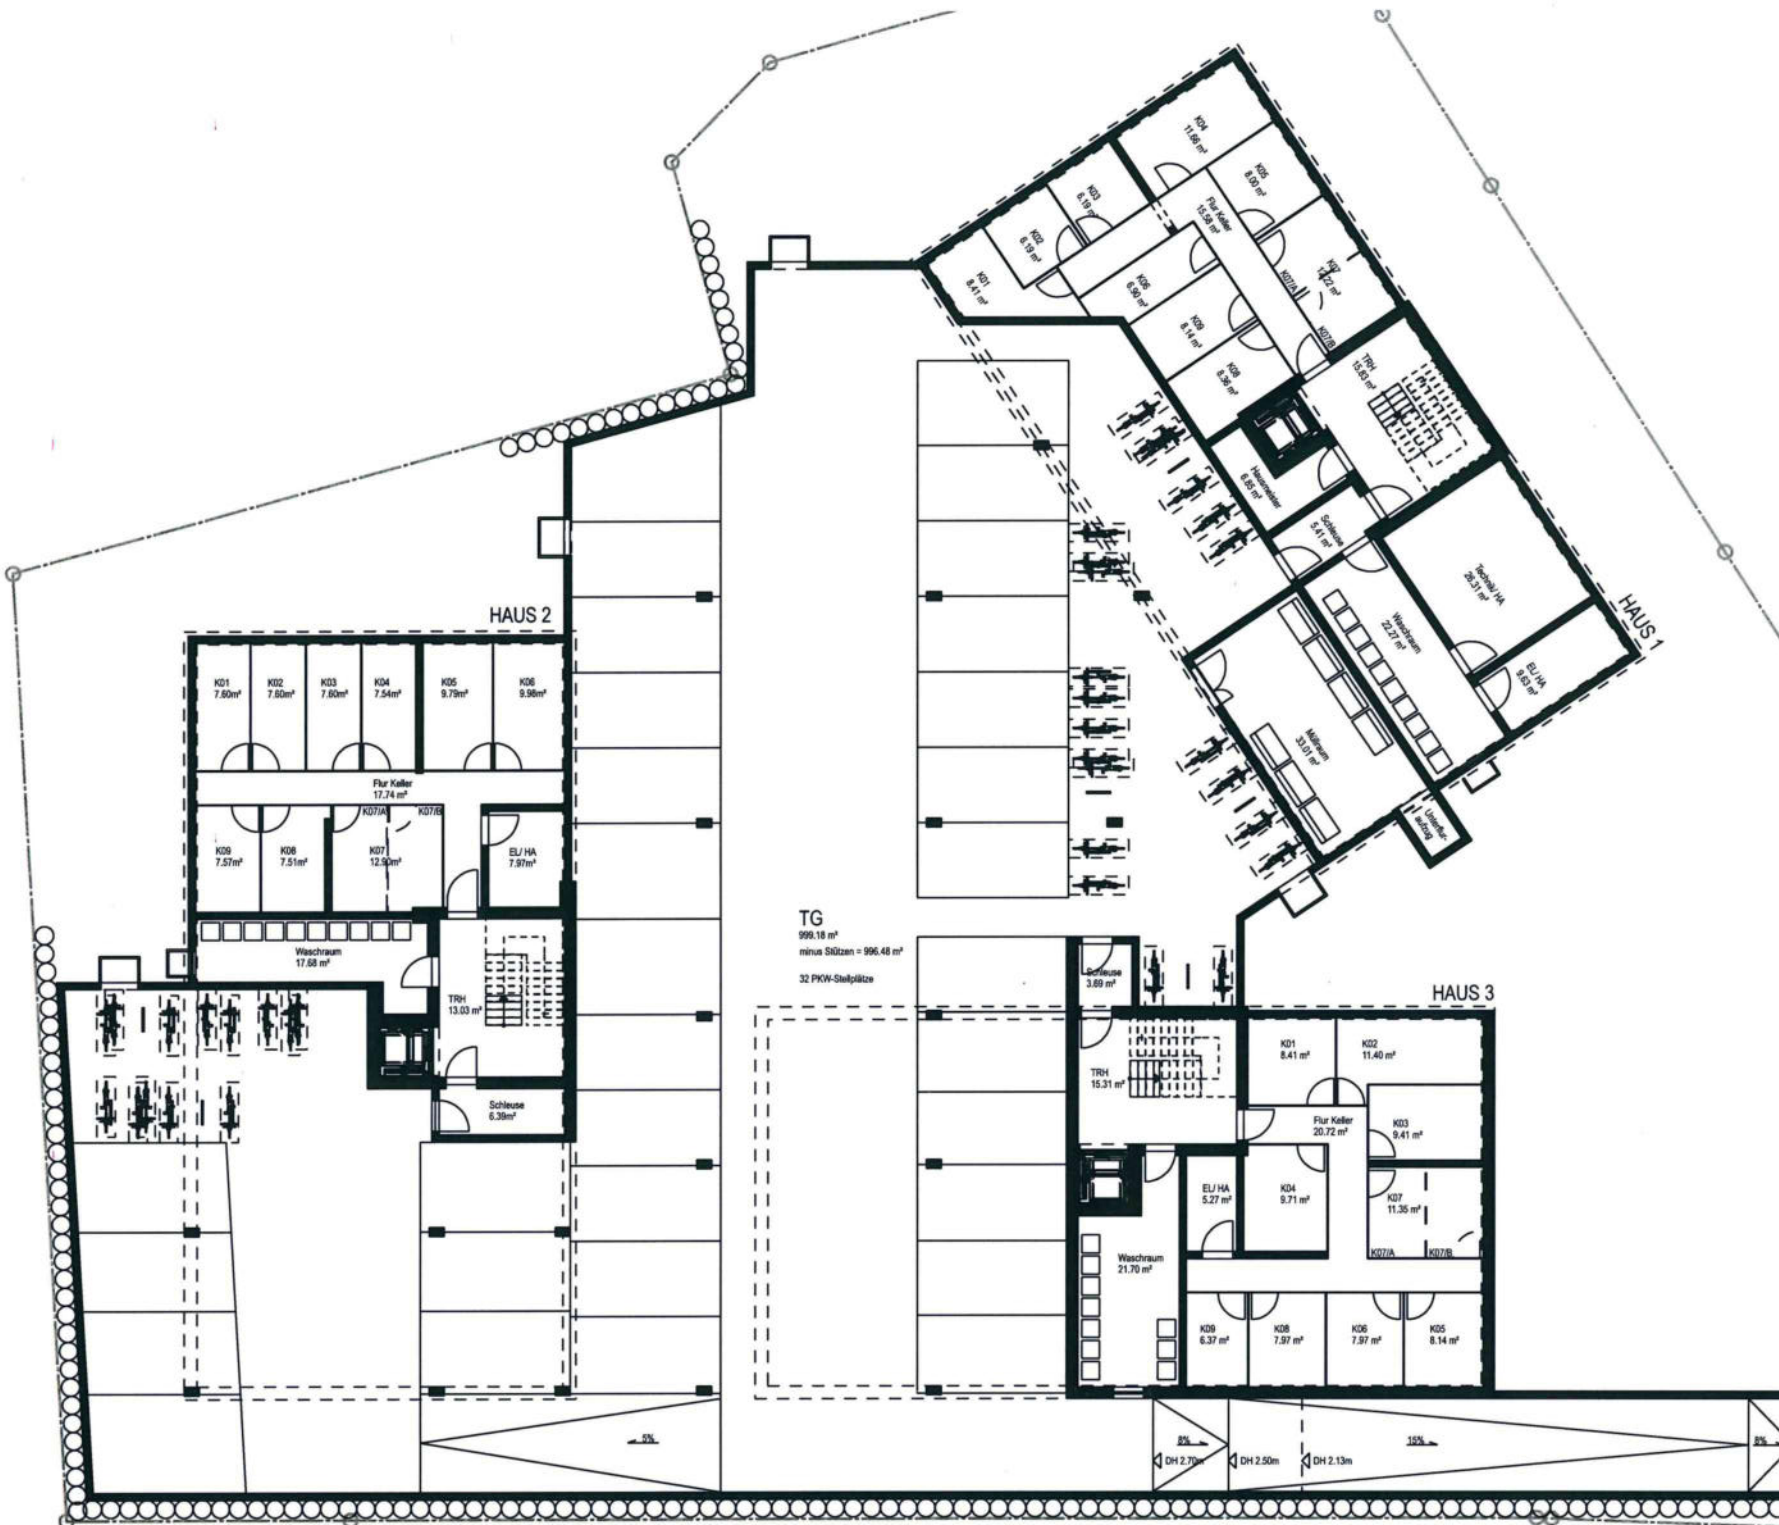

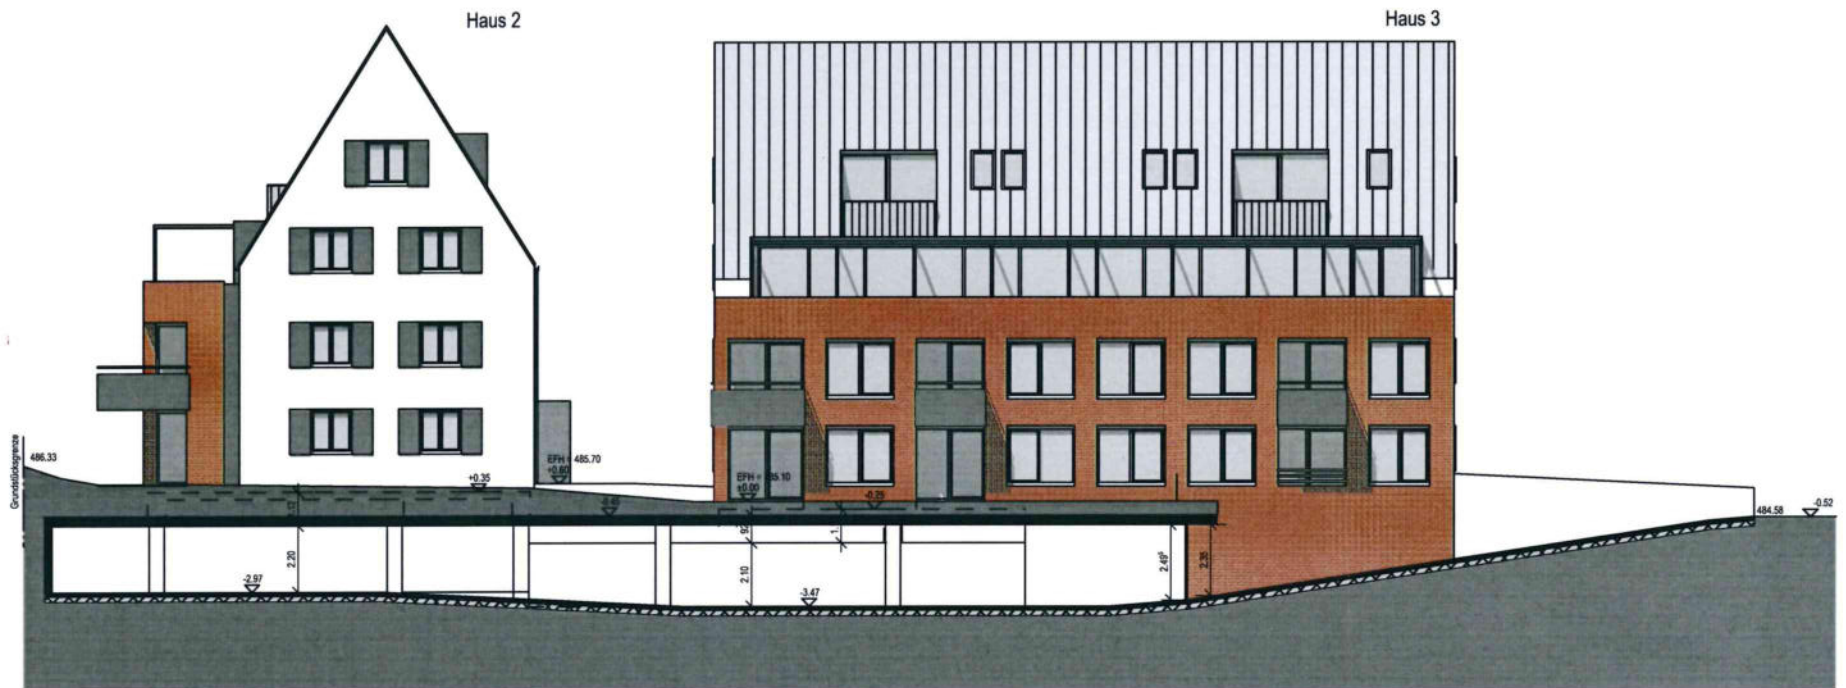

Anlage 5.10 zu GD 046/22

18.02.2022

BSG Aufbau eG


Wohnen im Klosterhof 12
Ulm-Söflingen

eberhard gross architekt

Schnitt B-B - Einfahrt TG
Haus 2 - Ansicht Süd-Ost
Haus 3 - Ansicht Süd-Ost
M 1:250



Haus 1 - Ansicht Nord
Haus 3 - Ansicht Nord-West

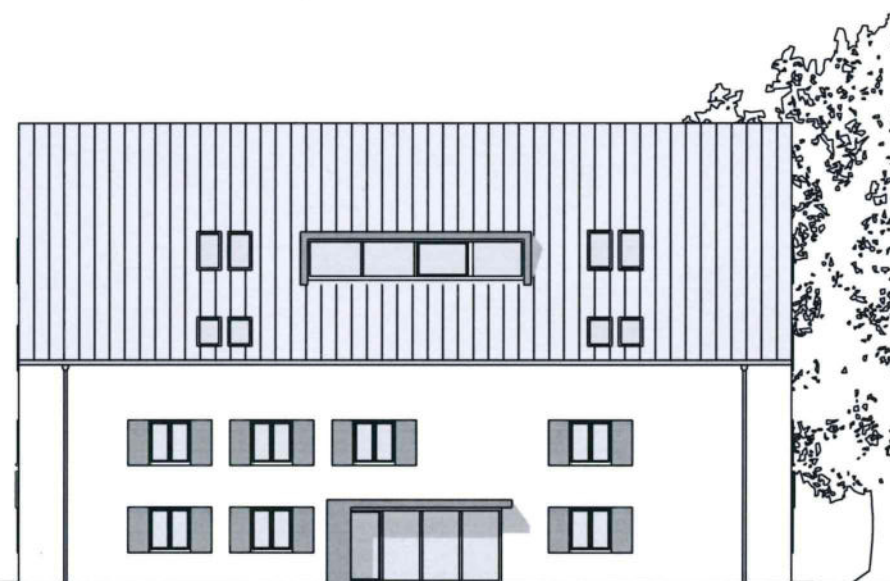

Haus 2 - Ansicht Nord-Ost

Anlage 5.11 zu GD 046/22

18.02.2022

BSG Aufbau eG

Wohnen im Klosterhof 12
Ulm-Söflingen

eberhard gross architekt

Ansichten
M 1:250



Haus 1 - Ansicht Süd



Haus 1 - Ansicht West
Haus 2 - Ansicht Nord-West
Haus 3 - Ansicht Süd-West

Anlage 5.12 zu GD 046/22

BSG Aufbau eG

eberhard gross architekt

18.02.2022

Wohnen im Klosterhof 12
Ulm-Söflingen

Ansichten
M 1:250



Haus 2 - Ansicht Süd-West

Haus 1 - Ansicht Ost
Haus 3 - Ansicht Nord-Ost

Anlage 5.13 zu GD 046/22

BSG Aufbau eG

eberhard gross architekt

18.02.2022

Wohnen im Klosterhof 12
Ulm-Söflingen

Ansichten
M 1:250



Anlage 5.14 zu GD 046/22

18.02.2022

BSG Aufbau eG

Wohnen im Klosterhof 12
Ulm-Söflingen

eberhard gross architekt

Ansicht Südost - von Klosterhof
M 1:250



Anlage 5.15 zu GD 046/22


18.02.2022

BSG Aufbau eG

Wohnen im Klosterhof 12
Ulm-Söflingen

eberhard gross architekt

Ansicht Südost
M 1:250

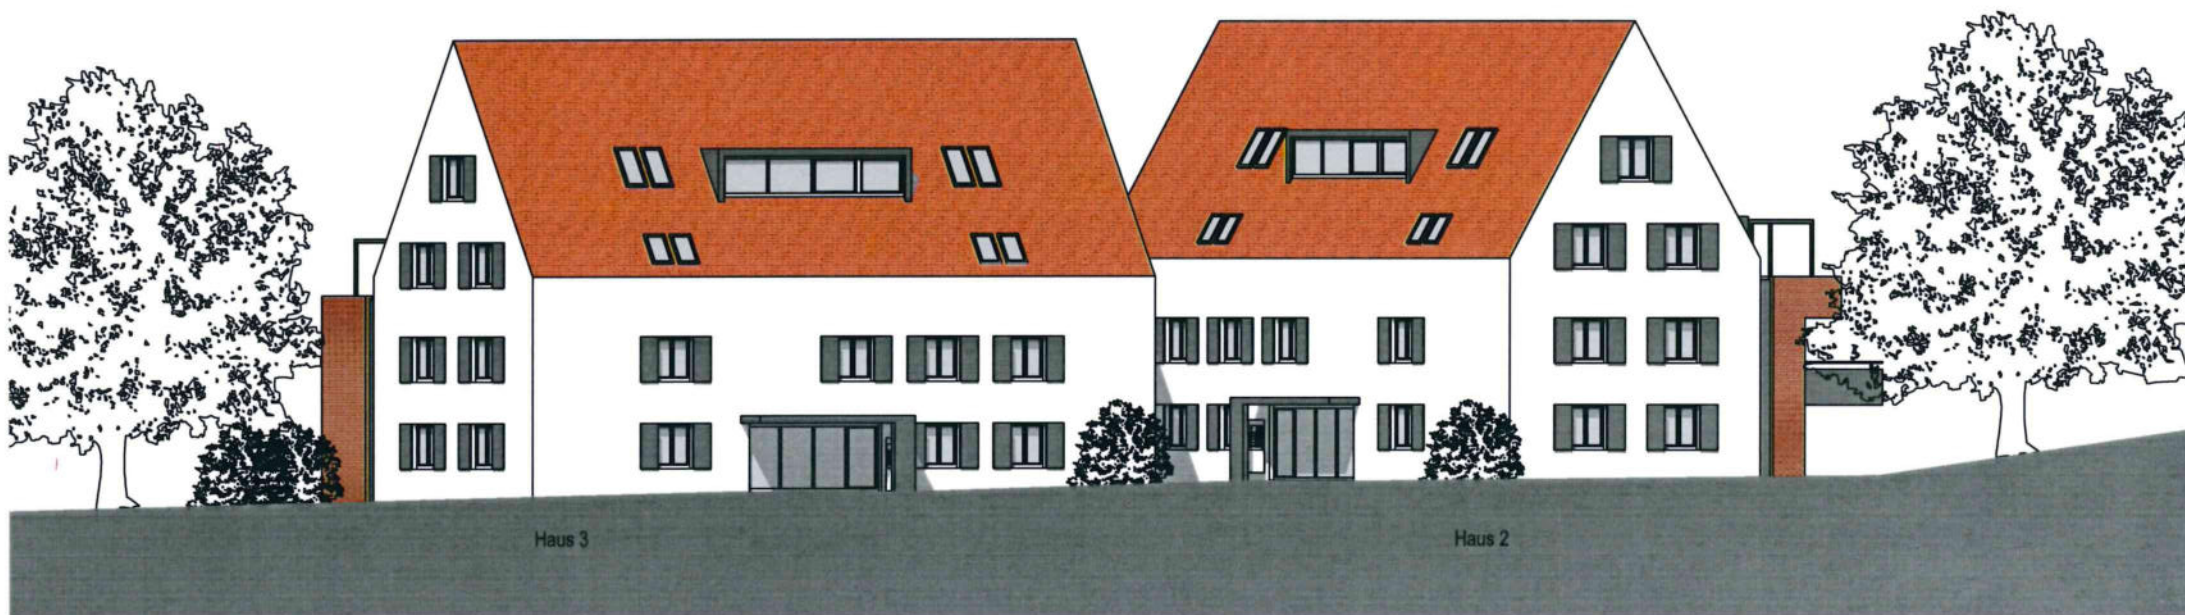

Anlage 5.16 zu GD 046/22


18.02.2022


BSG Aufbau eG

Wohnen im Klosterhof 12
Ulm-Söflingen


eberhard gross architekt

Ansicht Nord - Hofseite
M 1:250

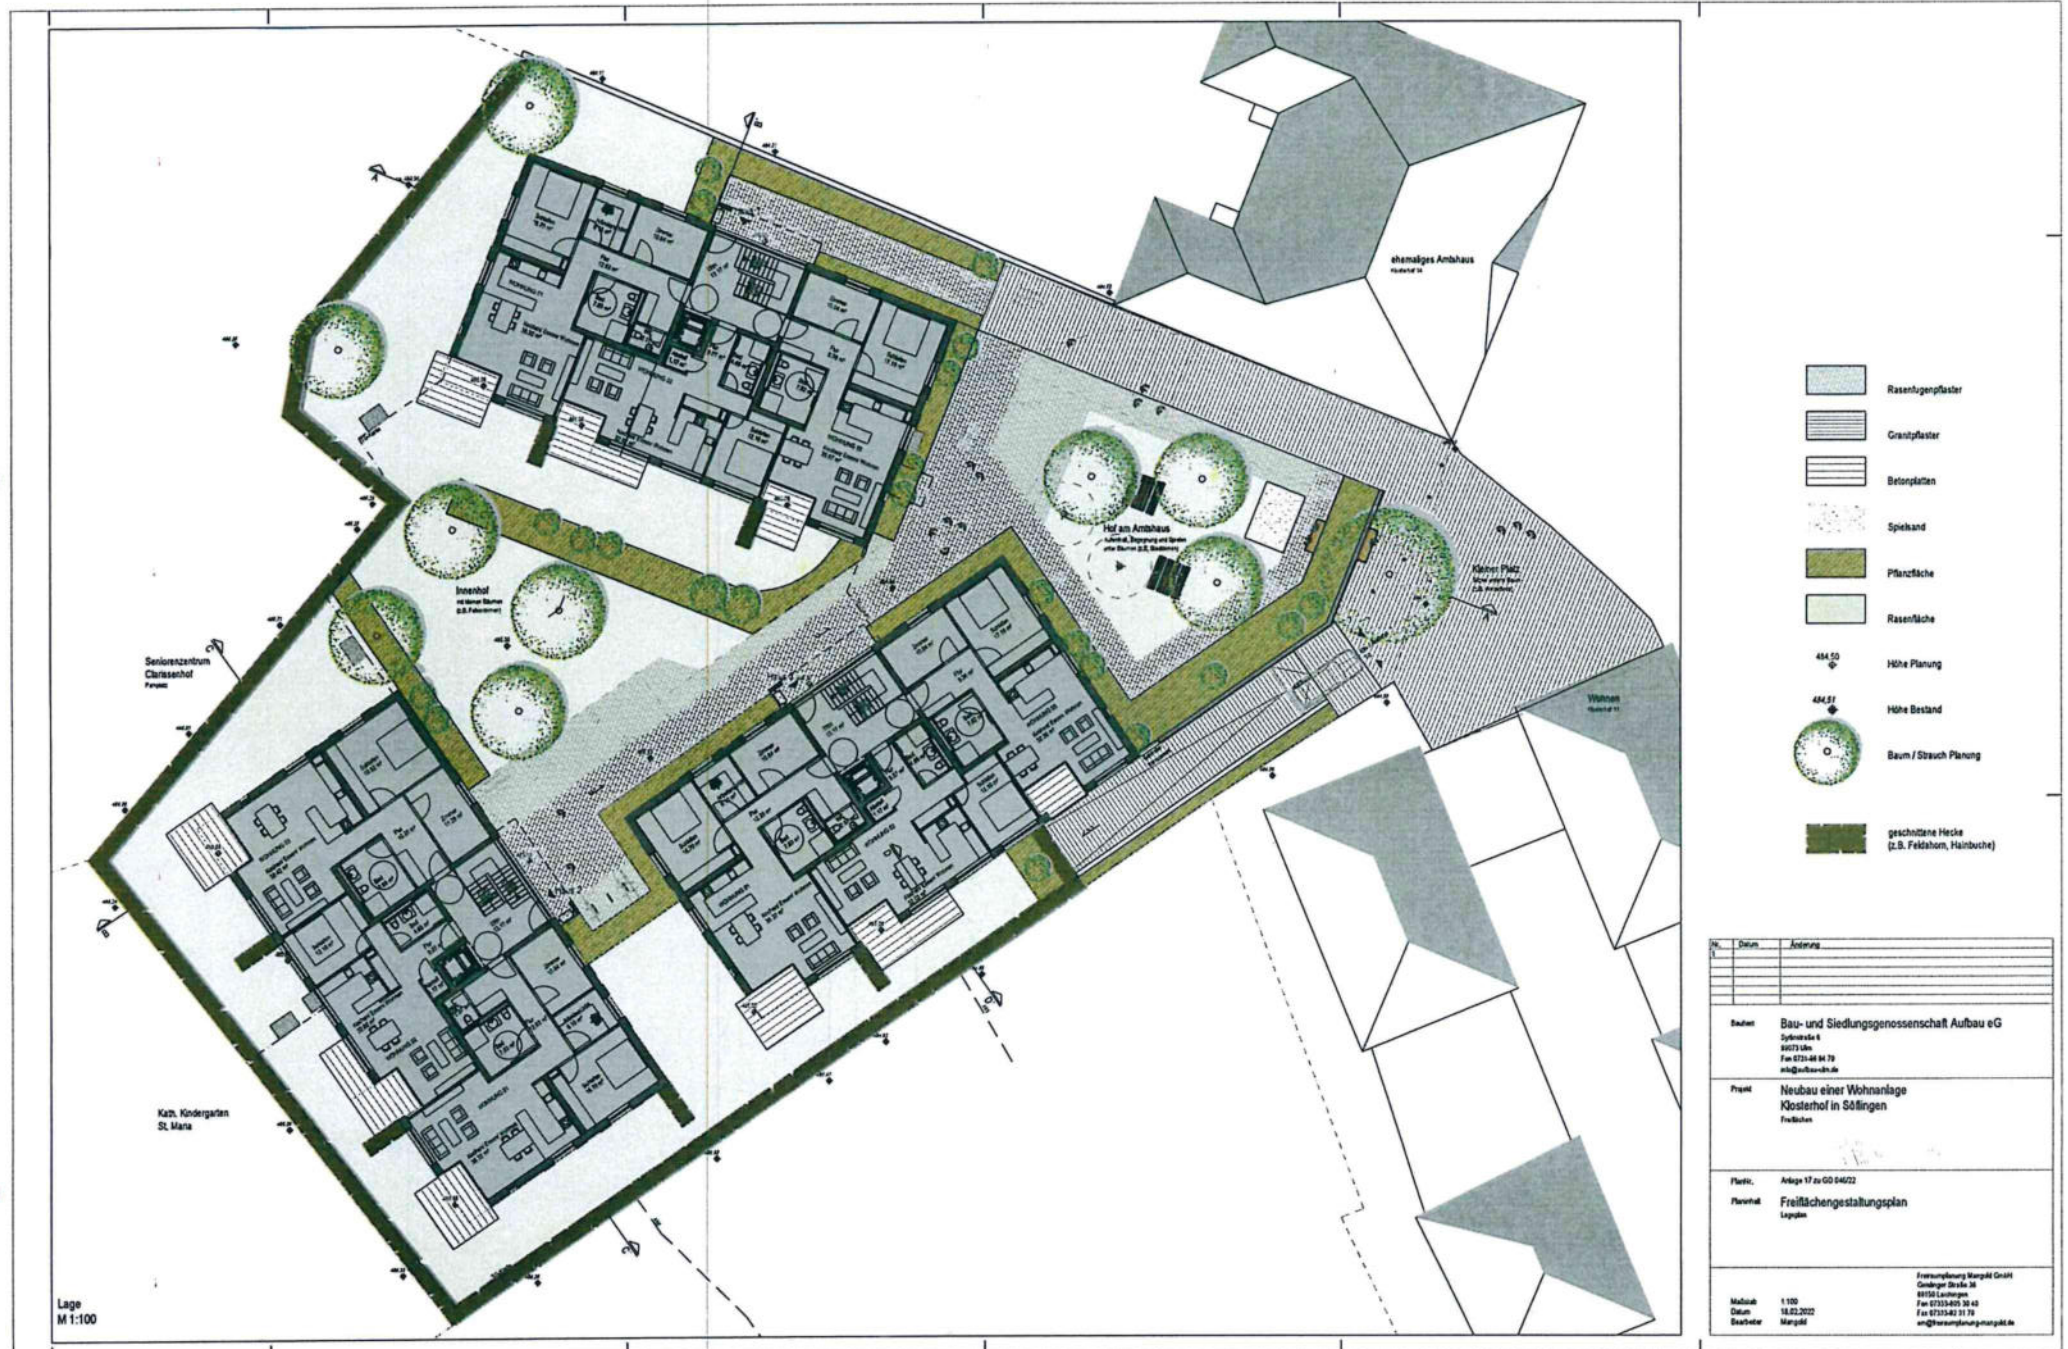


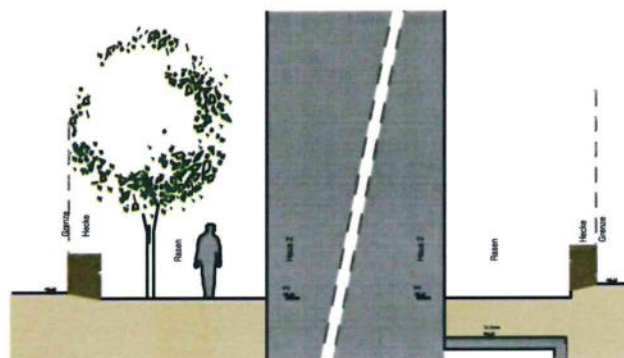


Schnitt C-C'
M 1:50

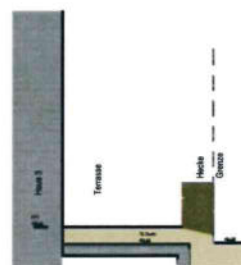

Schnitt D-D'
M 1:50

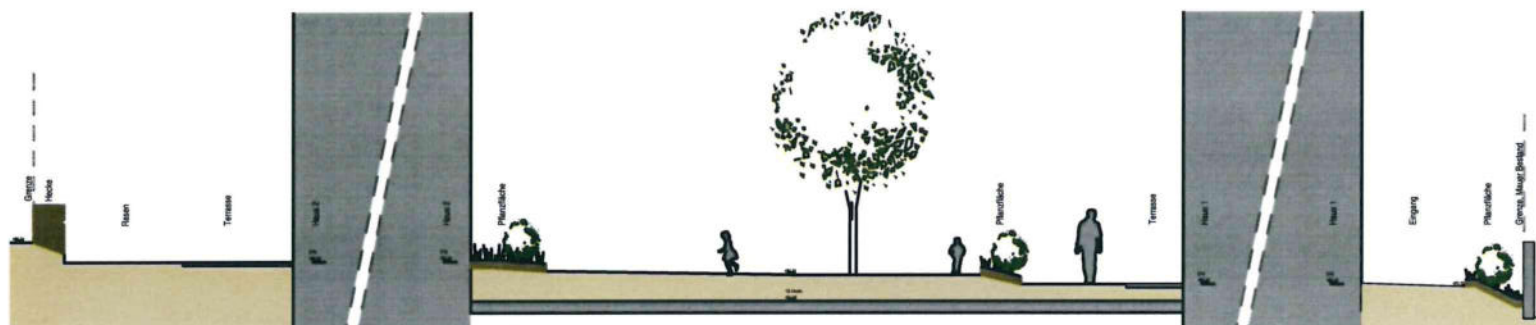

Schnitt B-B'
M 1:50

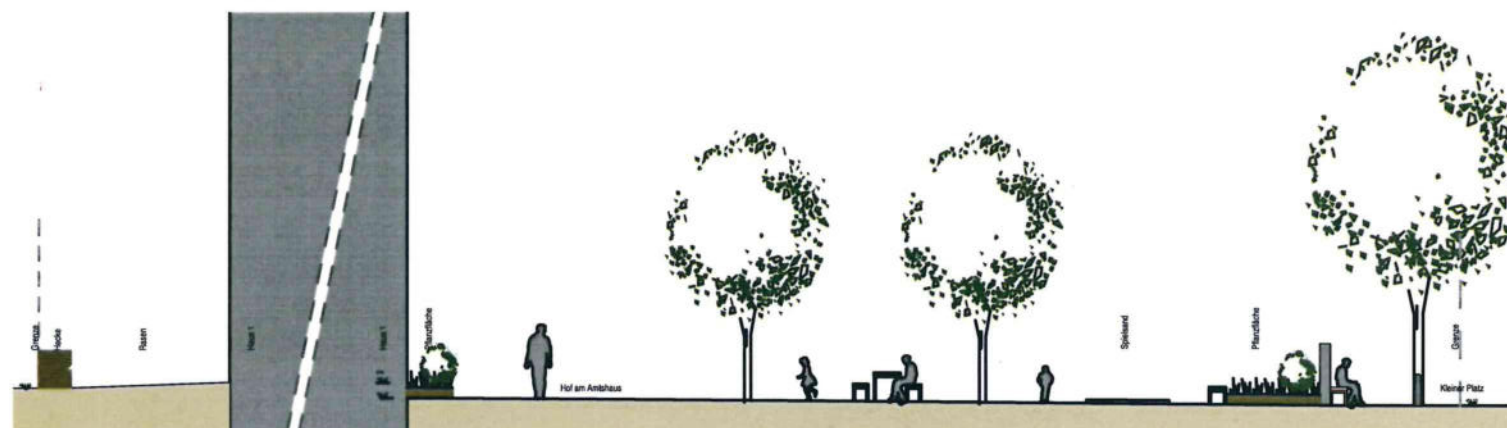

Schnitt A-A'
M 1:50

Nr.	Datum	Änderung
Autor: Bau- und Siedlungsgenossenschaft Aufbau eG Göttinger Str. 38 37073 Lüne Fon: 0571-90 84 79 info@aufbau-gg.de		
Projekt: Neubau einer Wohnanlage Klosterhof in Söfingen Friedhof		
Plan: Anlage 18 zu GD 046/22		
Planinhalt: Freiflächengestaltungsplan Seite		
Freiraumplanung Margit GmbH Göttinger Straße 38 37133 Lüneburg Fon: 0571-90 30 40 Fax: 0571-90 31 79 info@freiraumplanung-margit.de		
Maßstab:	1:50	
Datum:	18.02.2022	
Bezeichnet:	Margit	