


Anlage 2 zu GD 104/22

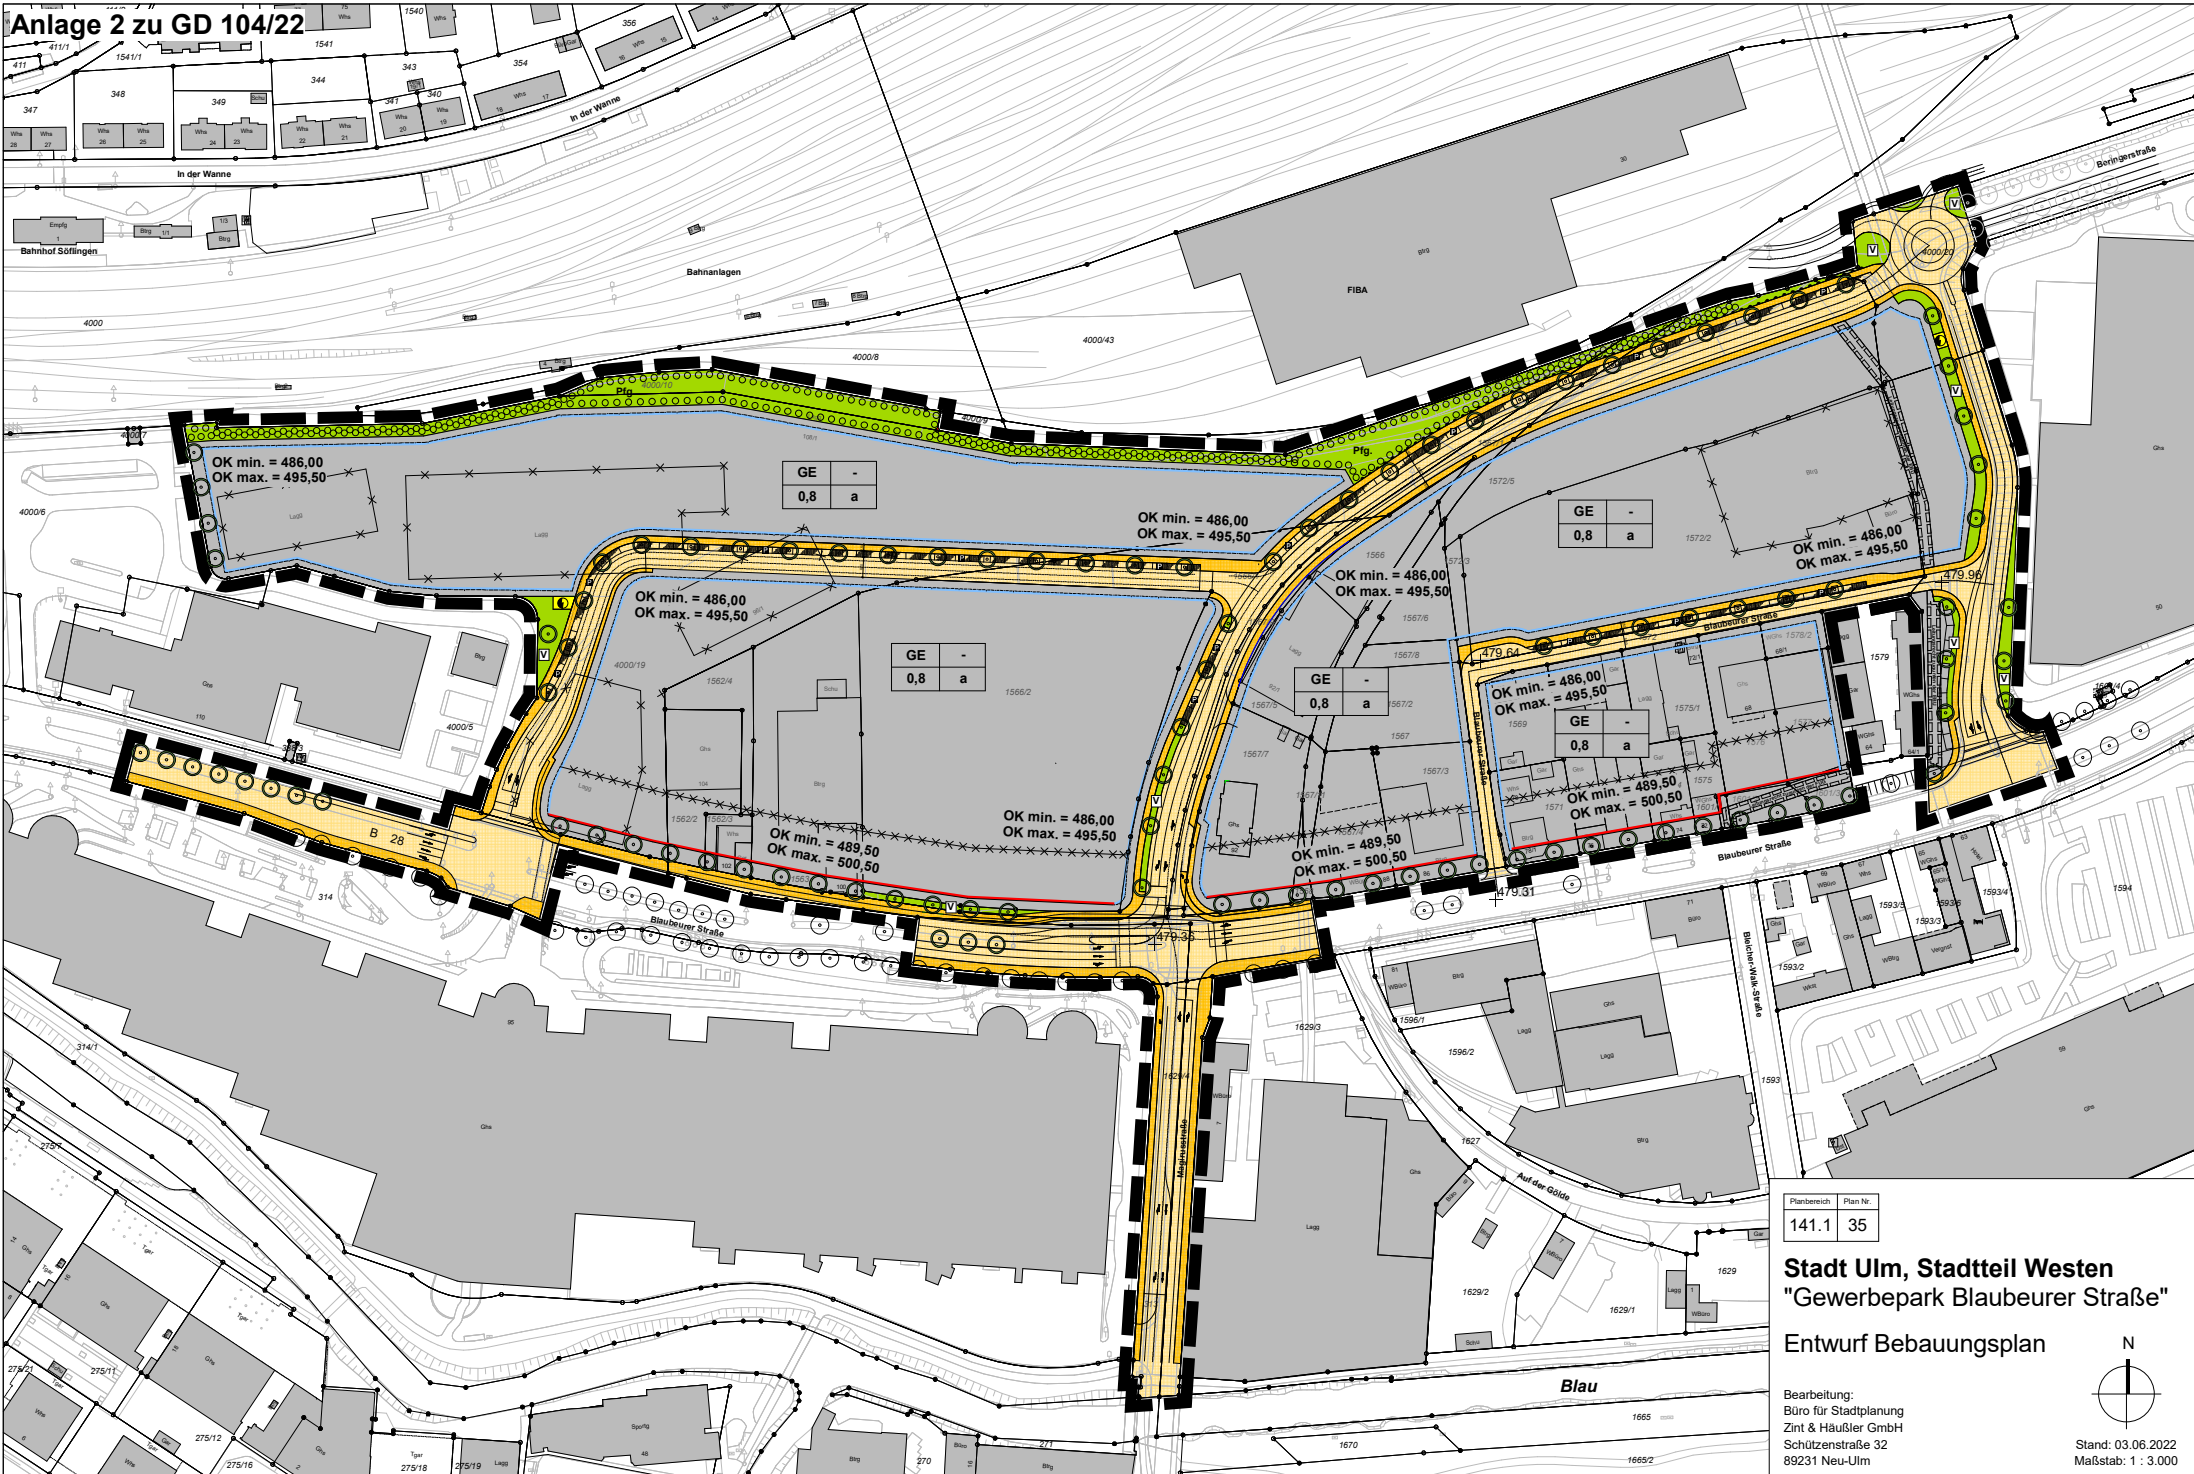


Planbereich	Plan Nr.
141.1	35

Stadt Ulm, Stadtteil Westen
"Gewerbepark Blaubeurer Straße"

Entwurf Bebauungsplan

Bearbeitung:
Büro für Stadtplanung
Zint & Häußler GmbH
Schützenstraße 32
89231 Neu-Ulm

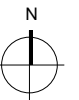

Stand: 03.06.2022
Maßstab: 1 : 3.000