


Anlage 2.2 zu GD 347/22,
Bereich südlich Einmündung
Am Zundeltor

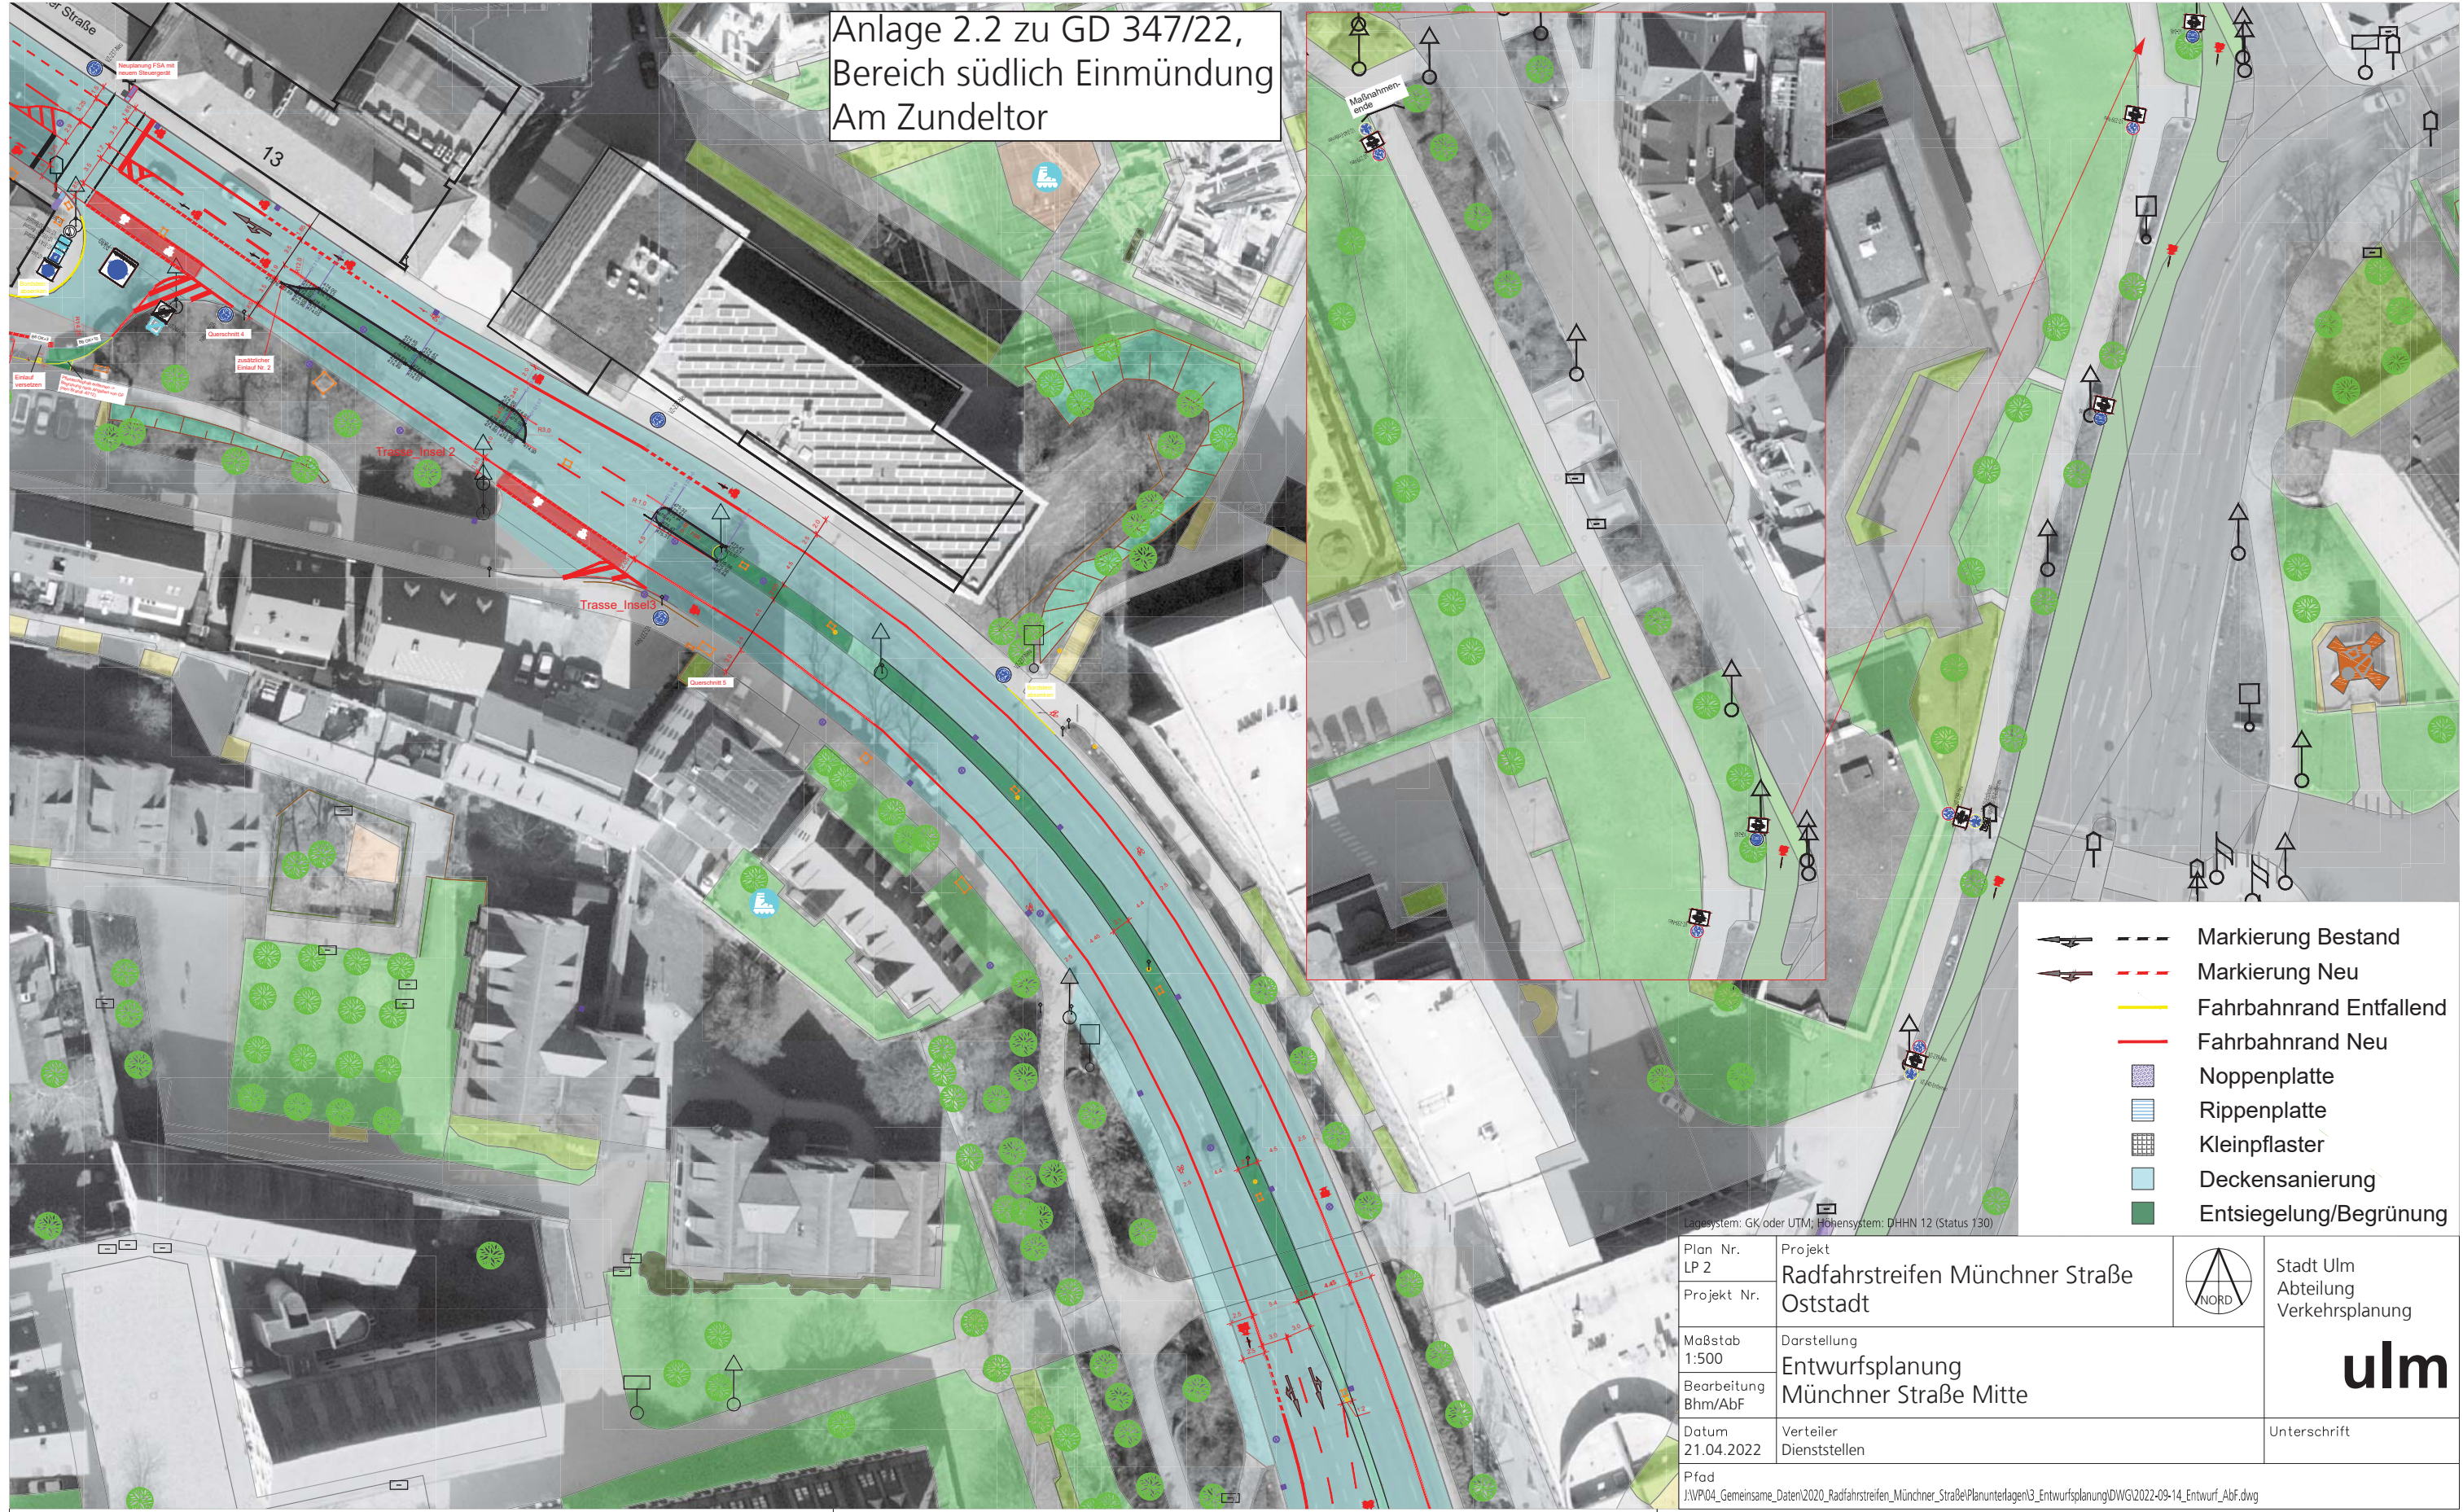

- Markierung Bestand
- Markierung Neu
- Fahrbahnrand Entfallend
- Fahrbahnrand Neu
- Noppenplatte
- Rippenplatte
- Kleinpflaster
- Deckensanierung
- Entsiegelung/Begrünung

Lagesystem: GK oder UTM; Höhensystem: DHHN 12 (Status 130)

Plan Nr. LP 2	Projekt Radfahrstreifen Münchner Straße Oststadt	 Stadt Ulm Abteilung Verkehrsplanung
Projekt Nr.		
Maßstab 1:500	Darstellung Entwurfsplanung Münchner Straße Mitte	 Unterschrift
Bearbeitung Bhm/AbF		
Datum 21.04.2022	Verteiler Dienststellen	
Pfad J:\WP04_Gemeinsame_Daten\2020_Radfahrstreifen_Münchner_Straße\Planunterlagen\3_Entwurfsplanung\DWG\2022-09-14_Entwurf_Abf.dwg		