



### Ausbauquerschnitt 1 Radfahrstreifen bergauf und Schutzstreifen bergab Baumquartier beidseitig

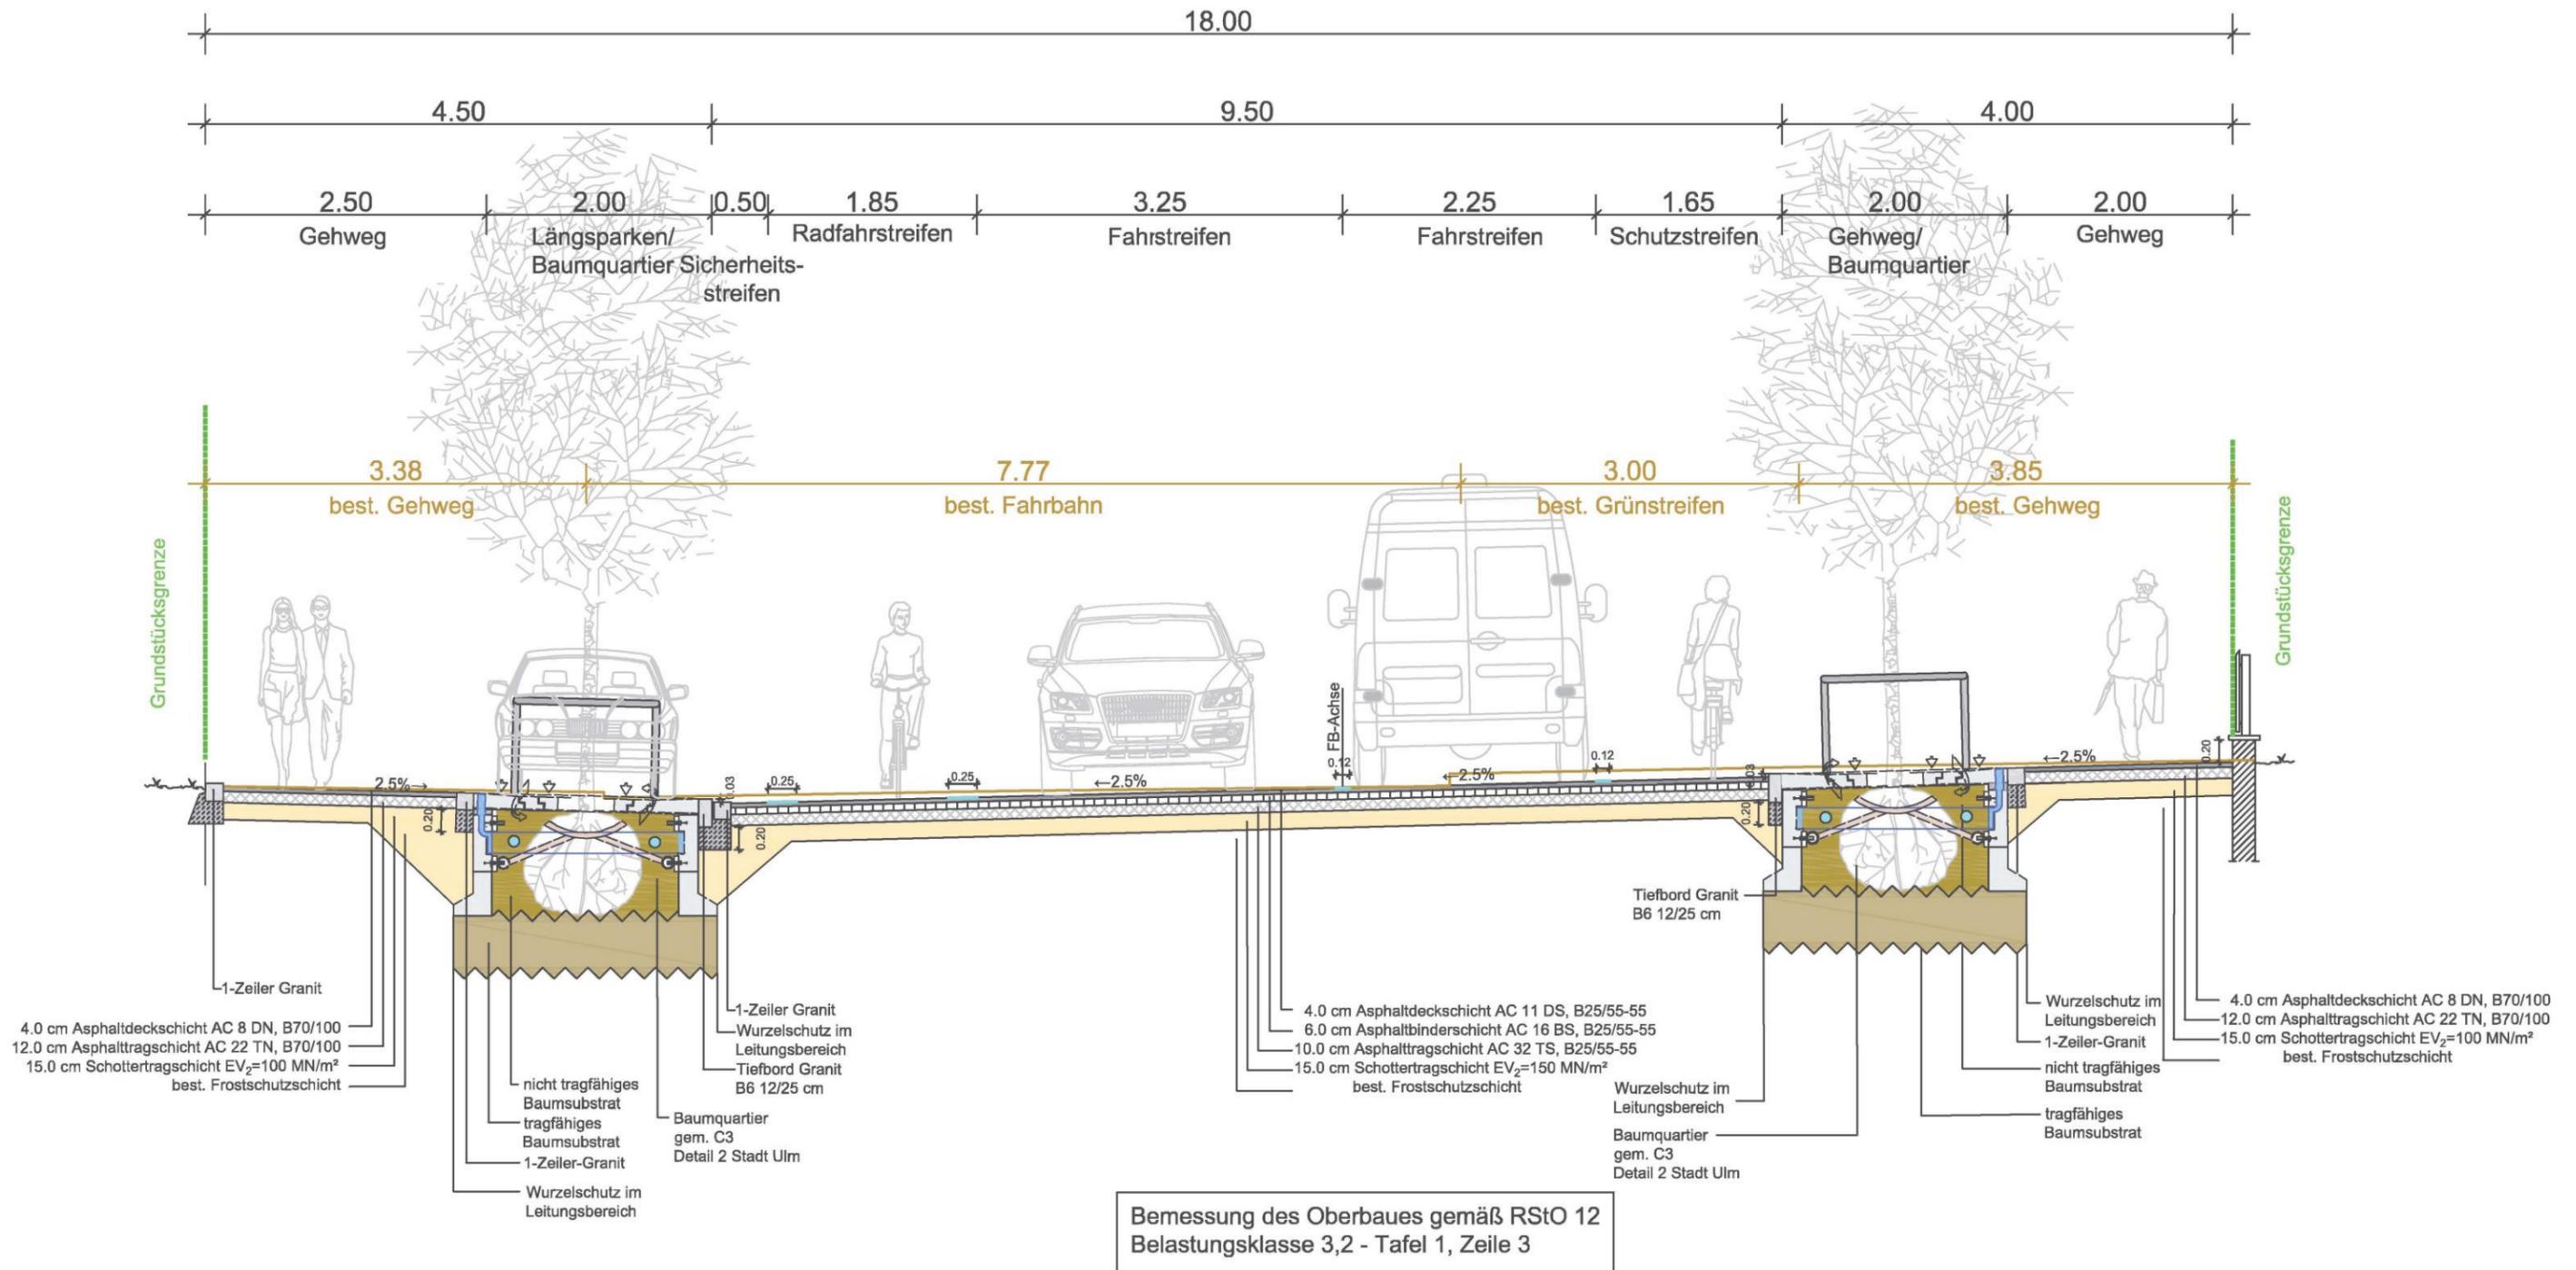

## Ausbauquerschnitt 2 M 1:50 Radfahrstreifen beidseitig

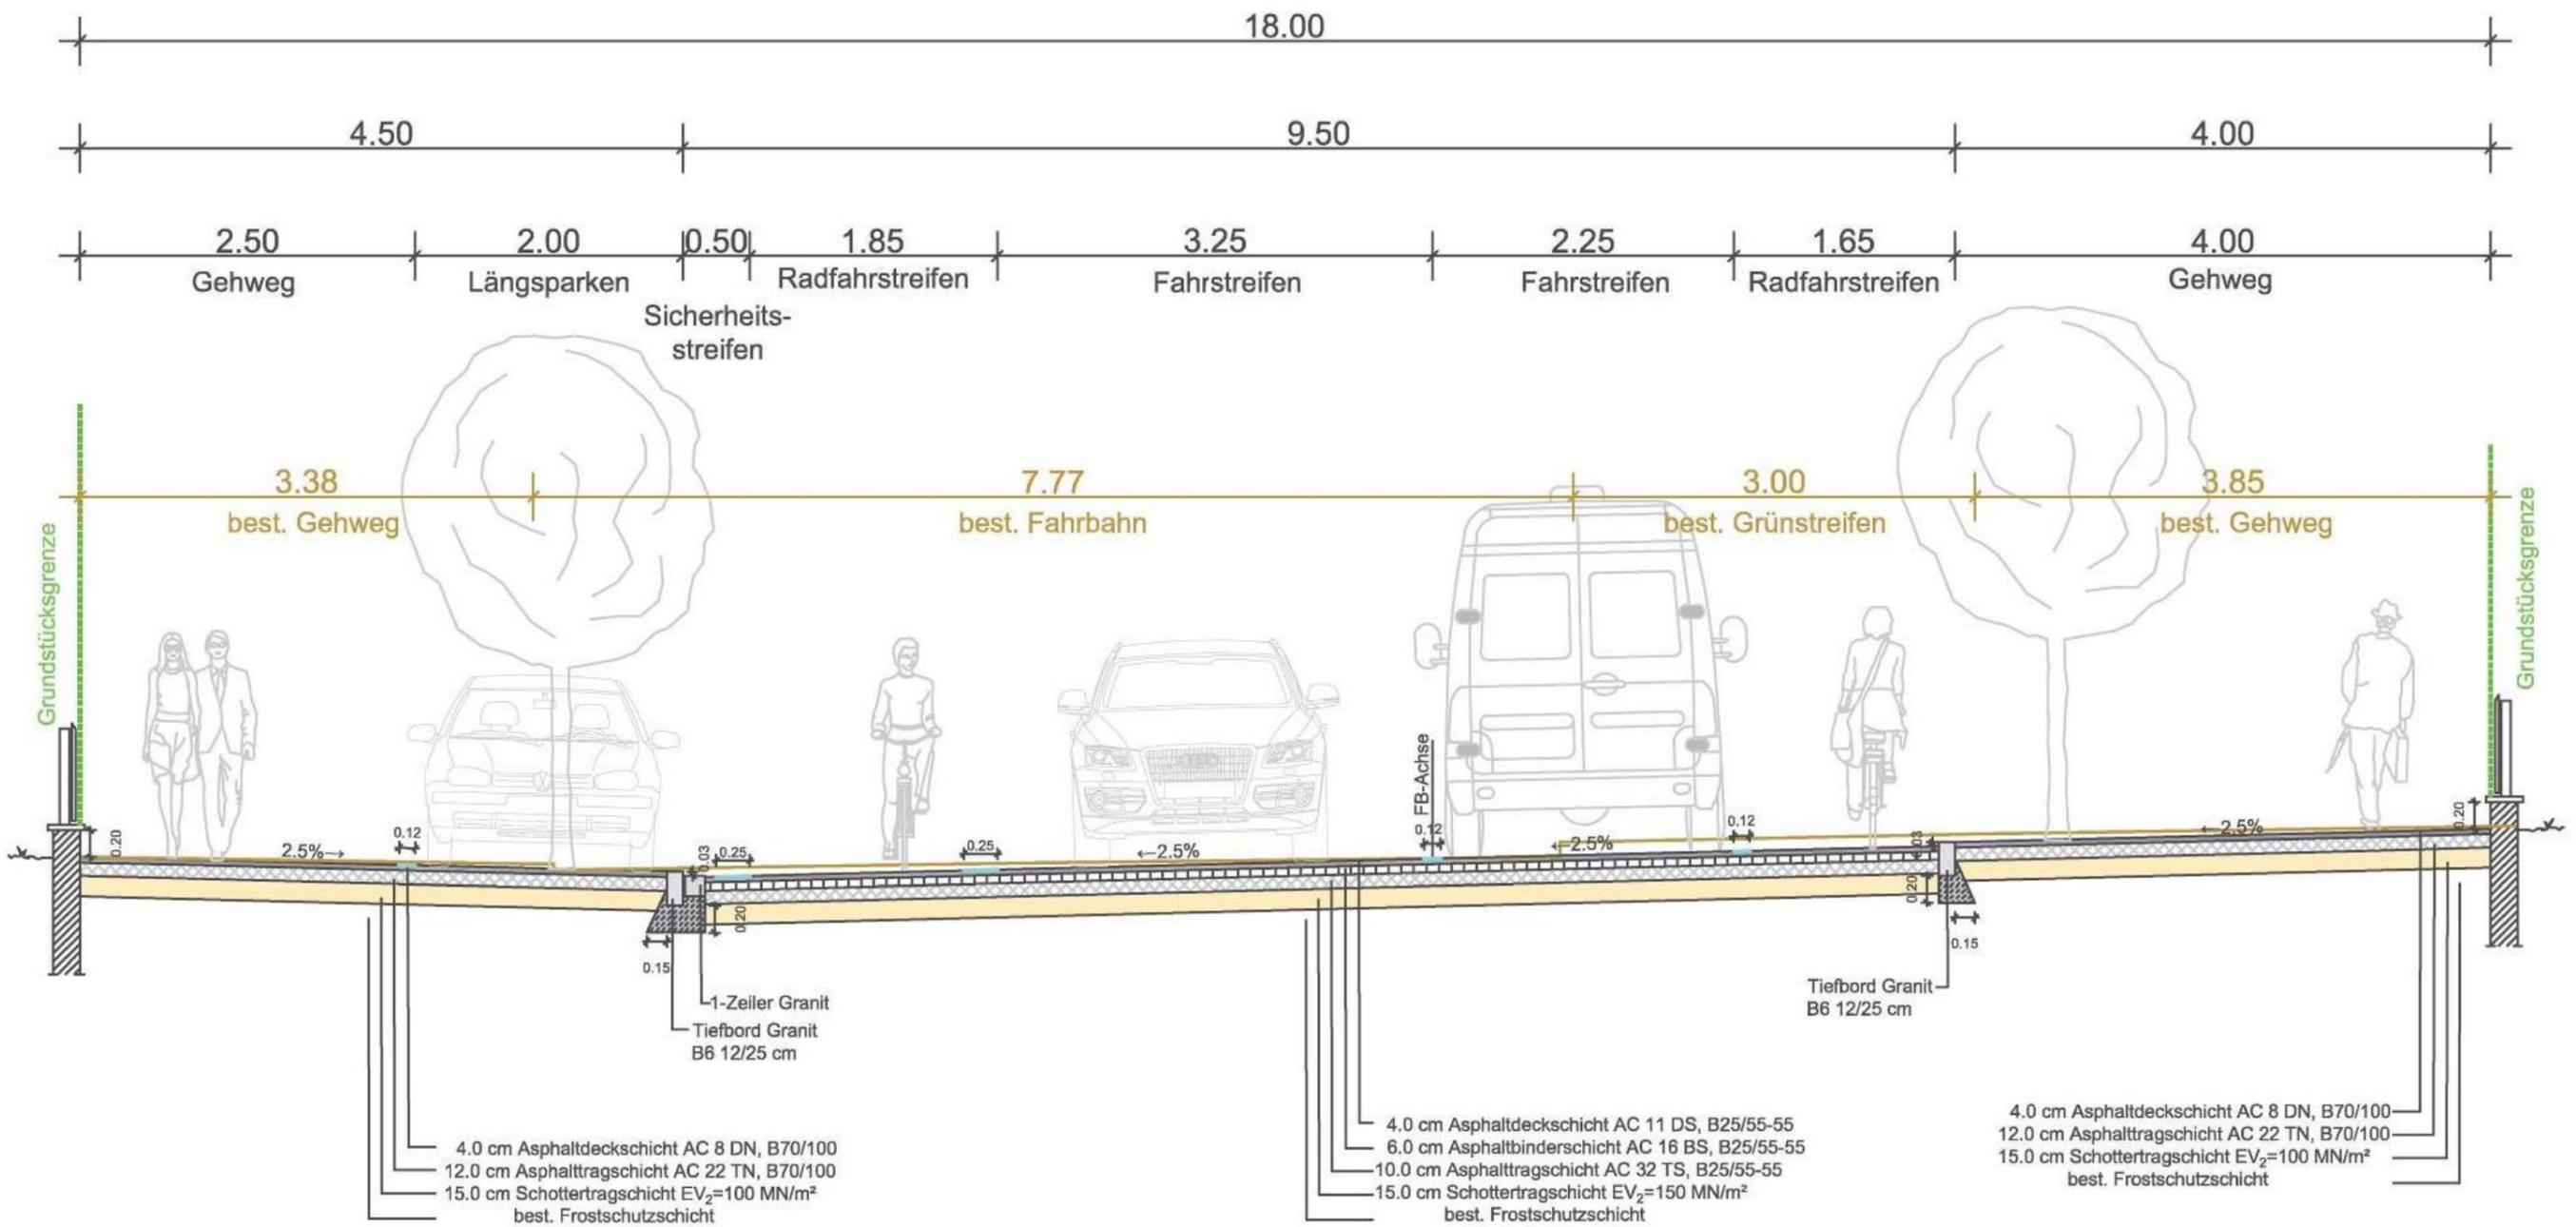

Bemessung des Oberbaues gemäß RStO 12  
Belastungsklasse 3,2 - Tafel 1, Zeile 3

### Ausbauquerschnitt 3 Bushaltestellen beidseitig

