


# Anlage 2 zu GD 303/22

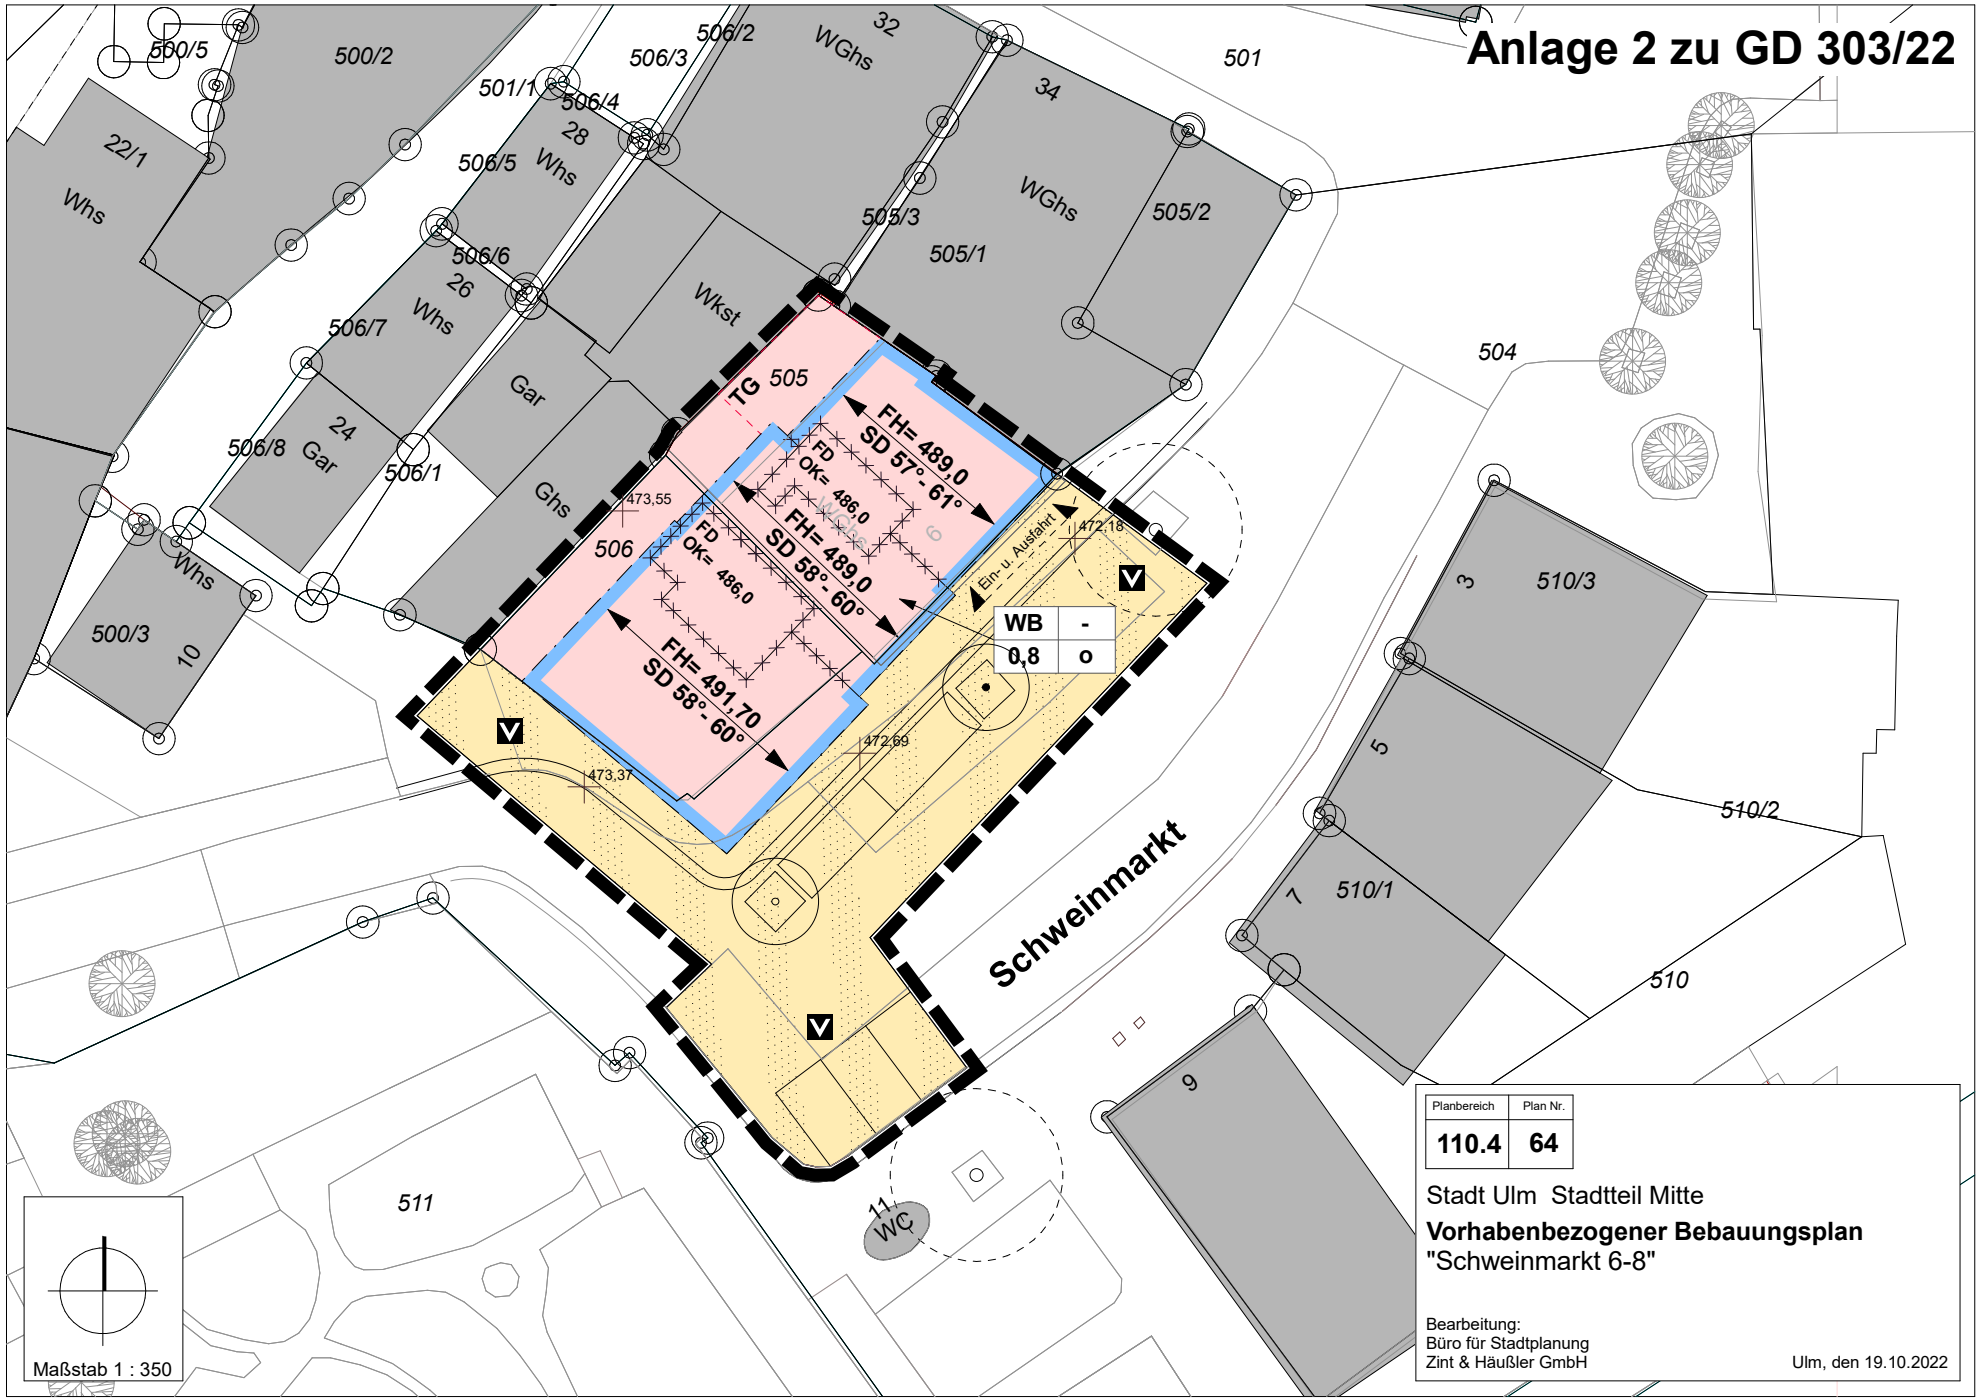

Schweinmarkt

WB	-
0,8	o

Planbereich	Plan Nr.
<b>110.4</b>	<b>64</b>
Stadt Ulm Stadtteil Mitte	
<b>Vorhabenbezogener Bebauungsplan</b>	
<b>"Schweinmarkt 6-8"</b>	
Bearbeitung: Büro für Stadtplanung Zint & Häußler GmbH	
Ulm, den 19.10.2022	

