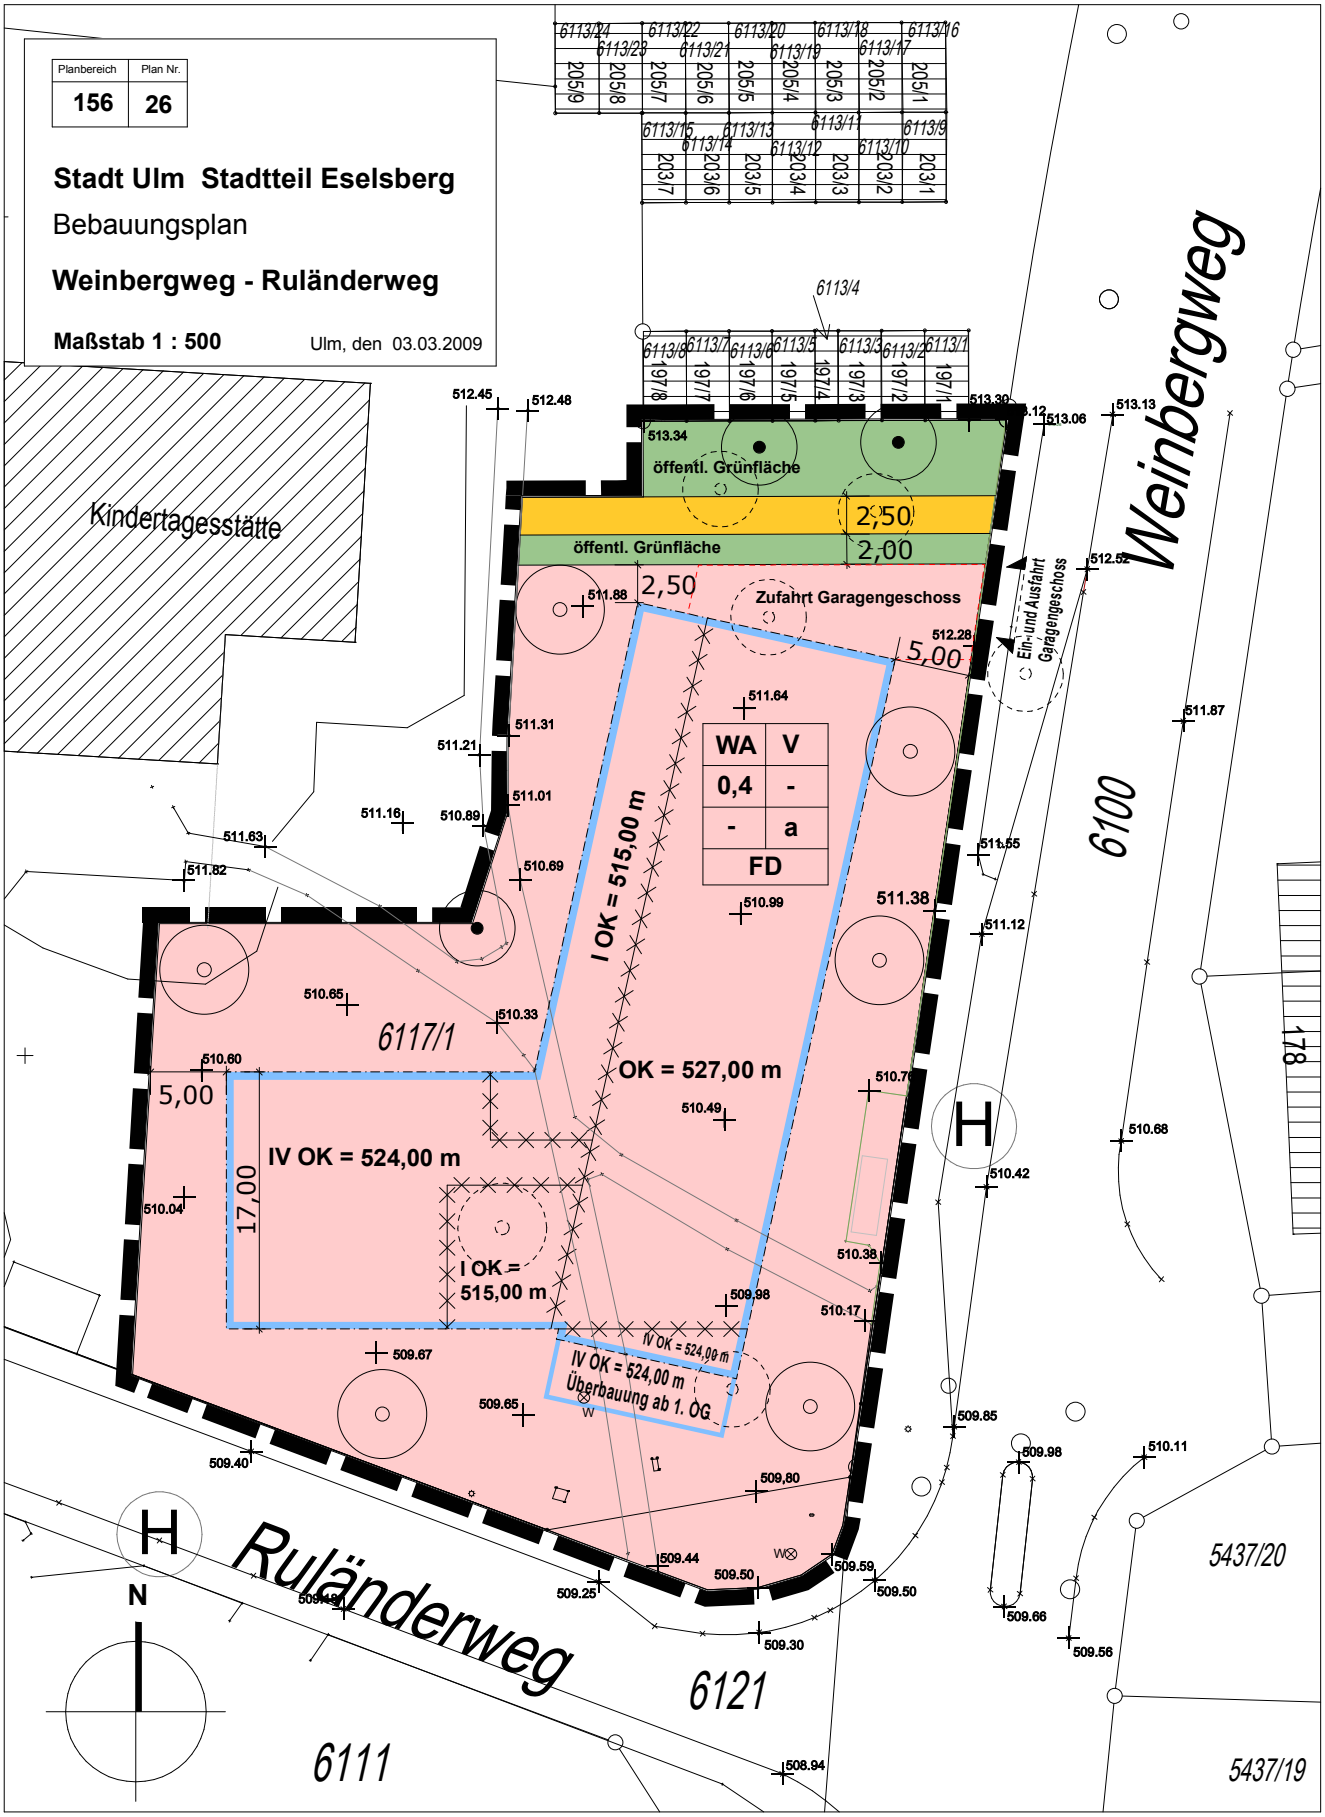
Planbereich 156
Plan Nr. 26
Stadt Ulm Stadtteil Eselsberg
Bebauungsplan
Weinbergweg - Ruländerweg
Maßstab 1 : 500
Ulm, den 03.03.2009
Kindertagesstätte
öffentl. Grünfläche
2,50
2,00
Zufahrt Garagengeschoss
Ein- und Ausfahrt Garagengeschoss
5,00
WA | V
0,4 | -
- | a
FD
I OK = 515,00 m
OK = 527,00 m
IV OK = 524,00 m
17,00
5,00
I OK = 515,00 m
IV OK = 524,00 m
IV OK = 524,00 m Überbauung ab 1. OG
6117/1
6100
Weinbergweg
Ruländerweg
6121
6111
5437/20
5437/19
178
N