


Legende:

- Planung
- Bestand


Querschnitt 1

Haltestelle
Donaustation

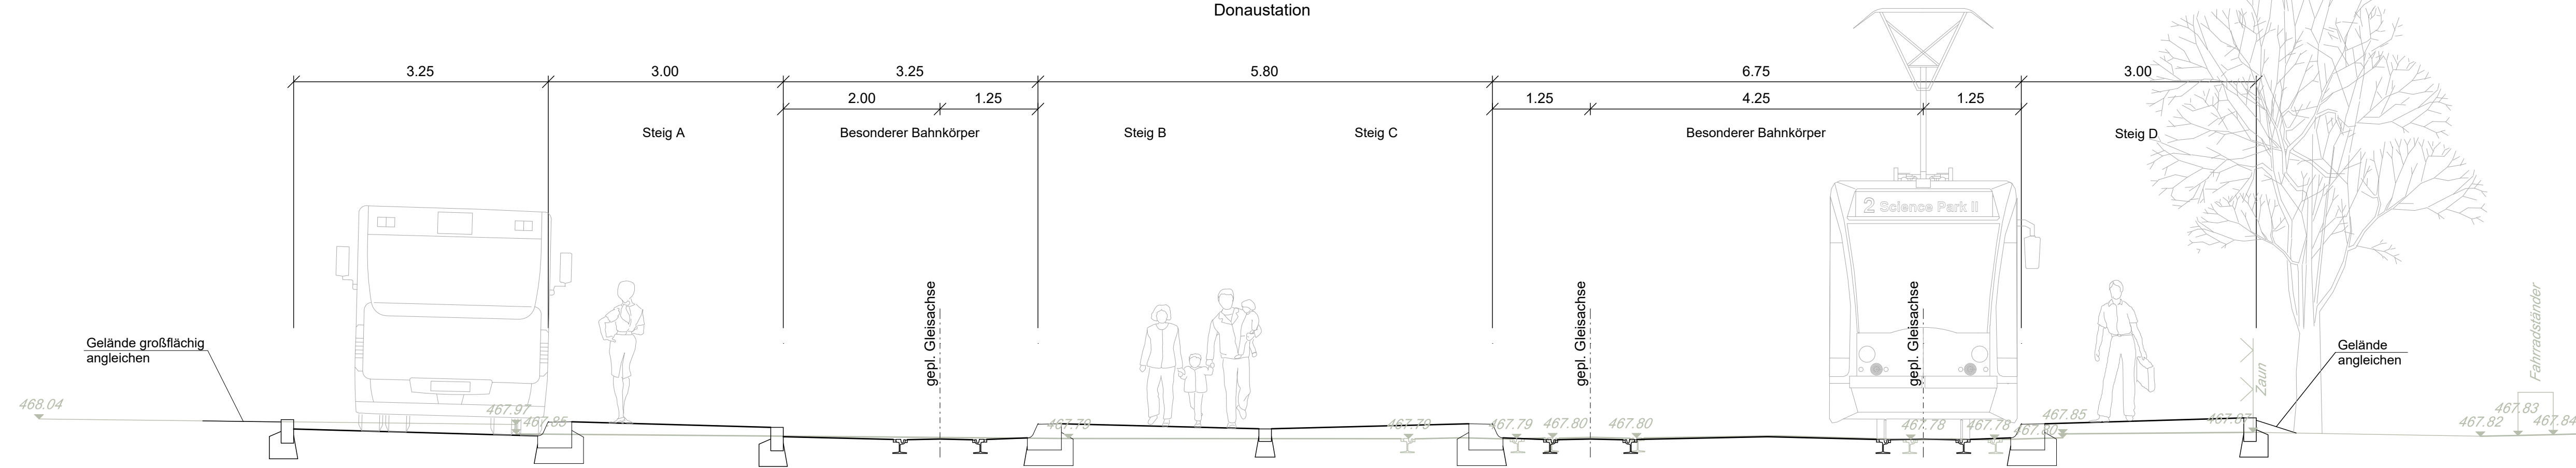

Querschnitt 2

Rad- und Gehweg
Talfinger Str.

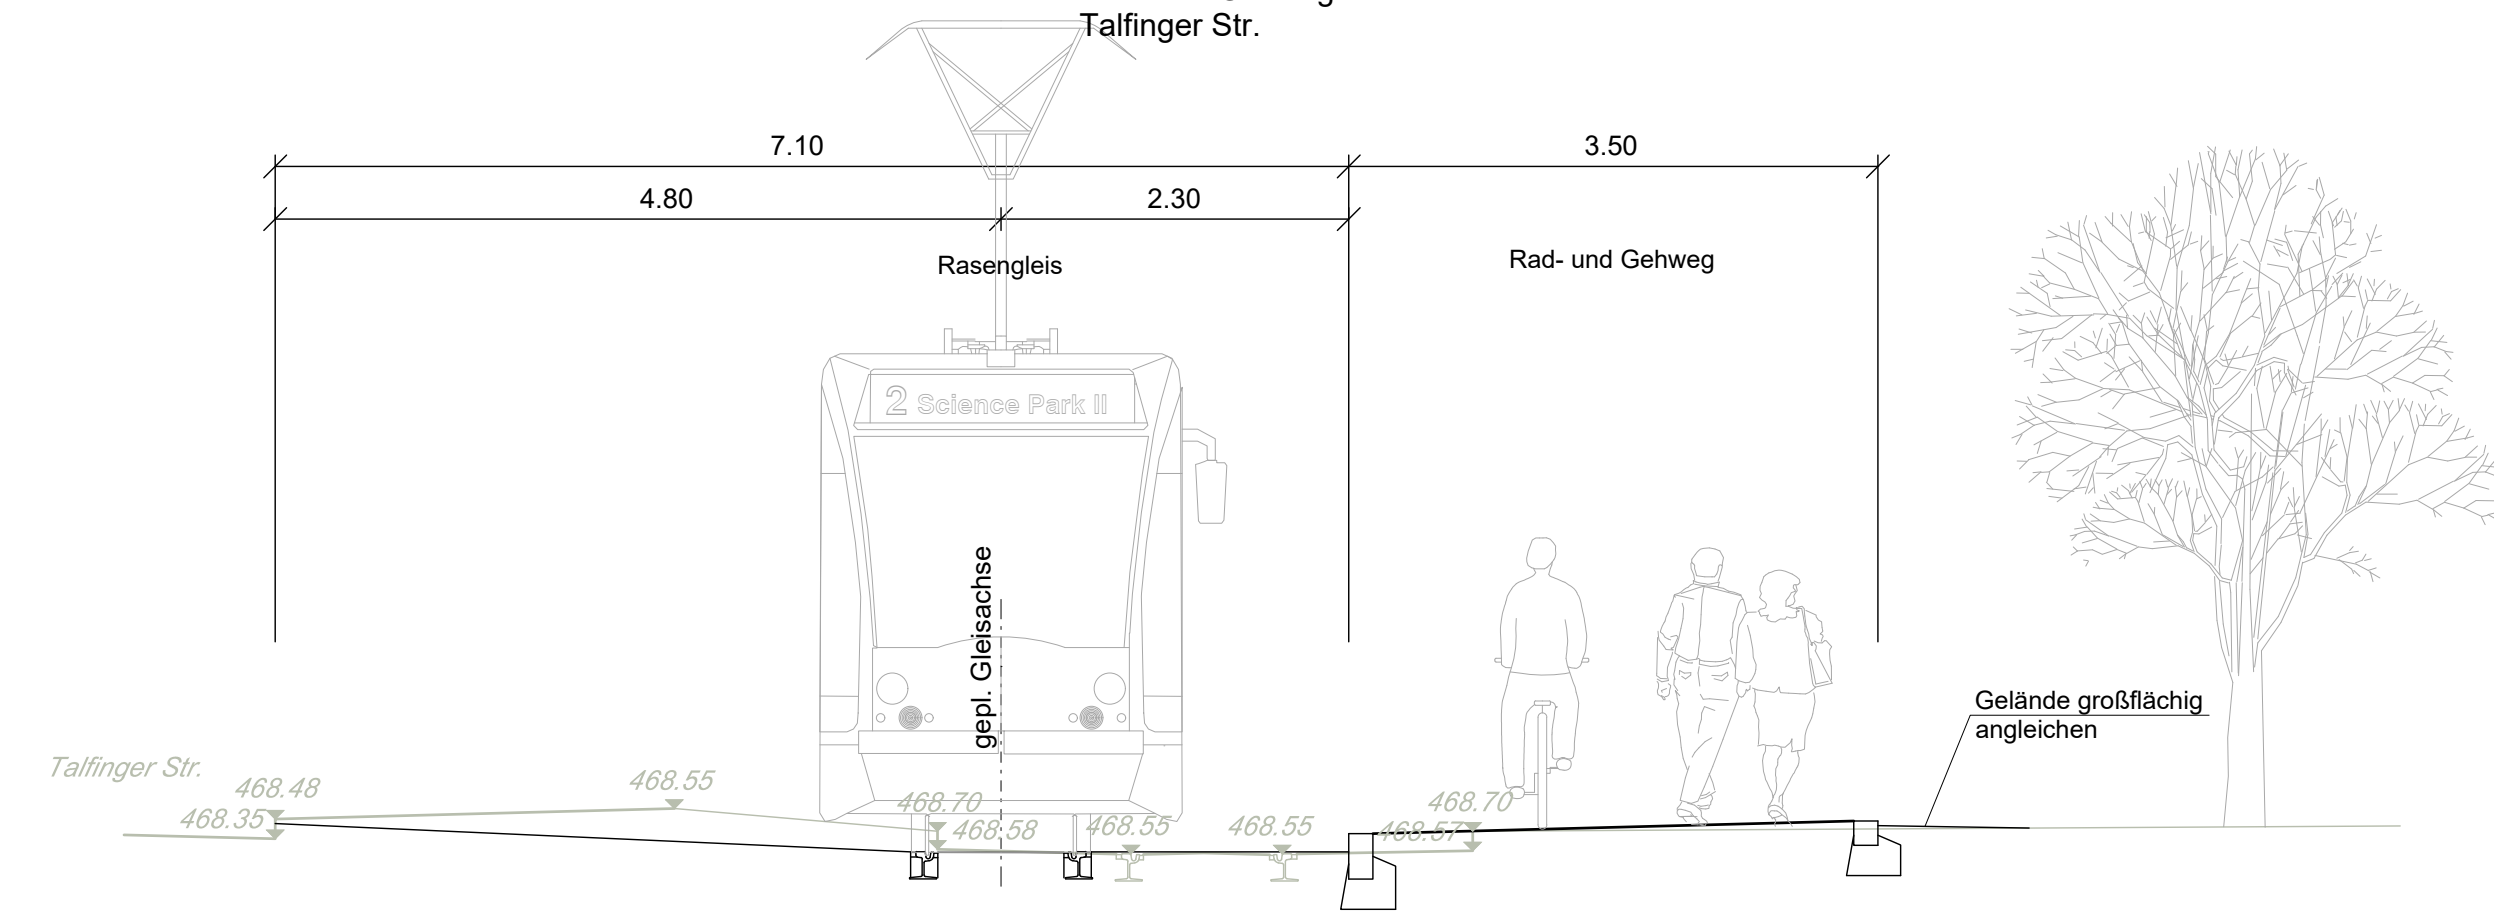

d			
c			
b			
a			
Index	Änderungen	Bearbeiter	Prüfer Datum

Planung: **SWECO** Karlstraße 1, 89073 Ulm, Telefon +49 731 206 432 60
 Gezeichnet: **LEI**
 Freigabe: **Ulm, den**
 Bearbeiter: **VP/PKU**
 Gezeichnet: **LEI**
 Freigabe: **Ulm, den**
Zertifiziert durch die TÜV Nord Cert GmbH (www.tuev-nord.de) nach DIN EN ISO 9001:2015, DIN EN ISO 14001:2015 und DIN ISO 45001:2018
 Ulrich Laske

Vorhaben: **Umbau Wendeanlage Donaustation**

Vorplanung	Anlage:	-
	Blatt:	-

Plan: Verkehrsanlagen Querschnitte QS1 und QS2	Plandatum:	03.02.2023
	Maßstab:	1 : 250

Stadt Ulm ulm	Radverkehrsführung Stadt Ulm Marktplatz 1 89073 Ulm Tel.: 0731/161-6000 Fax.: 0731/161-1632	Gleisanlage SWU Verkehr GmbH Bauhoferstraße 9 89077 Ulm Tel.: 0731/166-0 Fax.: 0731/166-2109
-------------------------	---	--

Freigabe: Ulm, den	Stadt Ulm	Freigabe: Ulm, den	SWU Verkehr GmbH
Hauptabteilung Verkehrsplanung		i.V. Paul Schiele, Abteilungsleiter	
		i.A. Thomas Harter, Referatsleiter	

Plannummer: 0770-22-005_QS_Donaustation_Wendeanlage_0_230203

h x b = 0,420 x 0,950 = 0,40 m²