

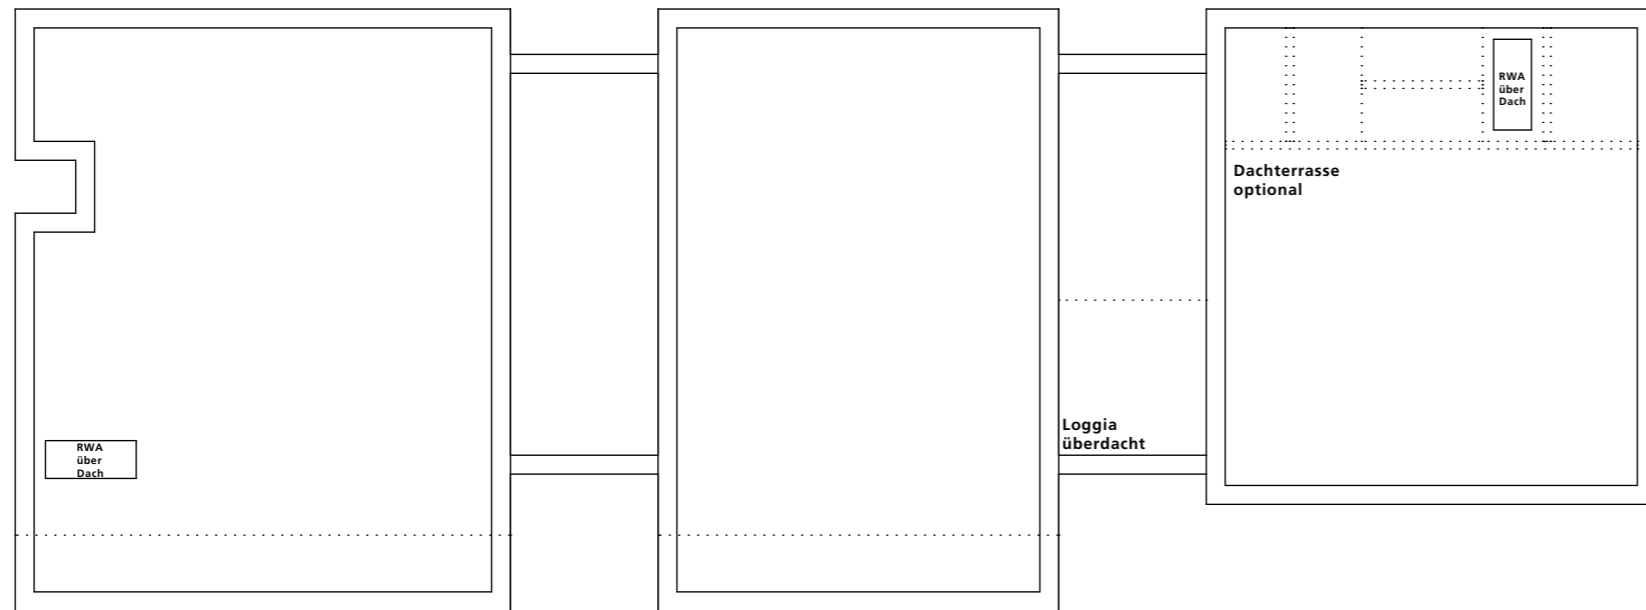
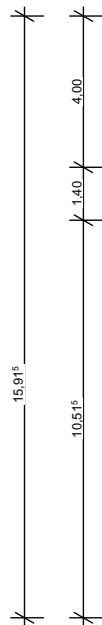



2. Obergeschoss

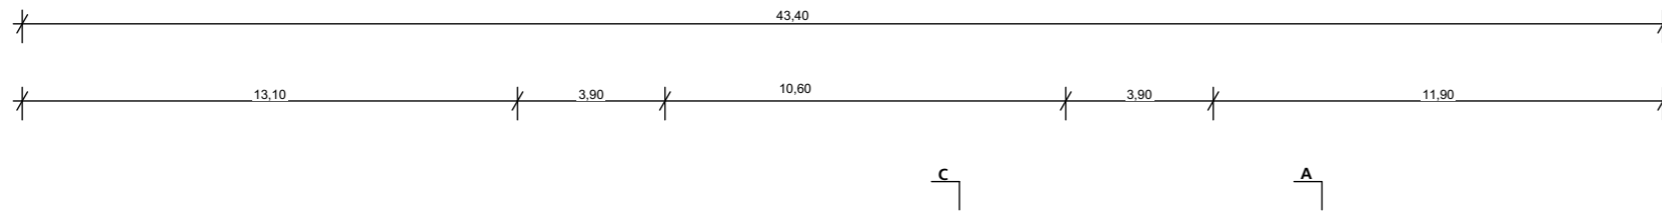

Dachaufsicht

 

Dachaufsicht Nebengebäude

 

Dachaufsicht Nebengebäude



KITA MODUL - Grundrisse 2.OG, DG

Plannr.: 02

Masstab: 1:200

Datum.: 06.02.2023

Stadt Ulm  
Zentrales Gebäudemanagement



Sachbearbeiter

Mettler

Abteilungsleiter

Schmid


Hauptabteilungsleiter

Jeremic



Schnitt BB

Nebengebäude  
ungedämmt,  
Fassade analog  
Hauptgebäude

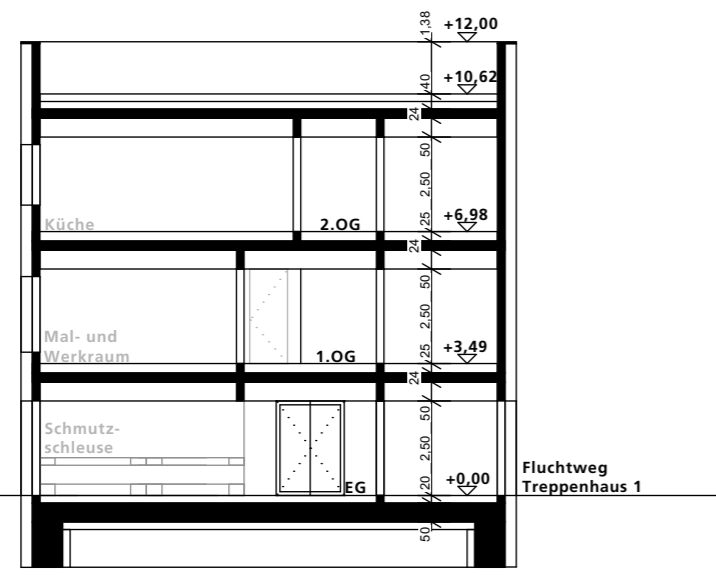

Schnitt AA



Schnitt CC

KITA MODUL - Schnitte AA, BB, CC

Plannr.: 03

Masstab: 1:200

Datum.: 06.02.2023


Sachbearbeiter  
Mettler

Stadt Ulm  
Zentrales Gebäudemanagement


**ulm**

Abteilungsleiter  
Schmid


Hauptabteilungsleiter  
Jeremic

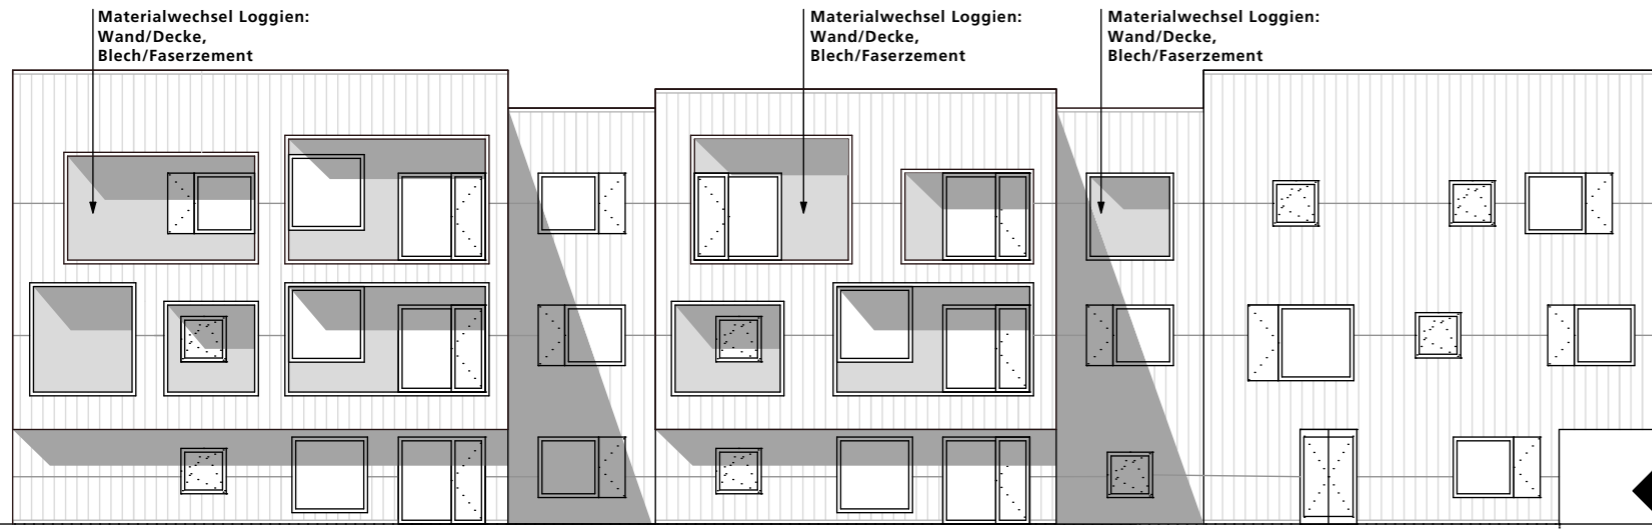


Ansicht Süd

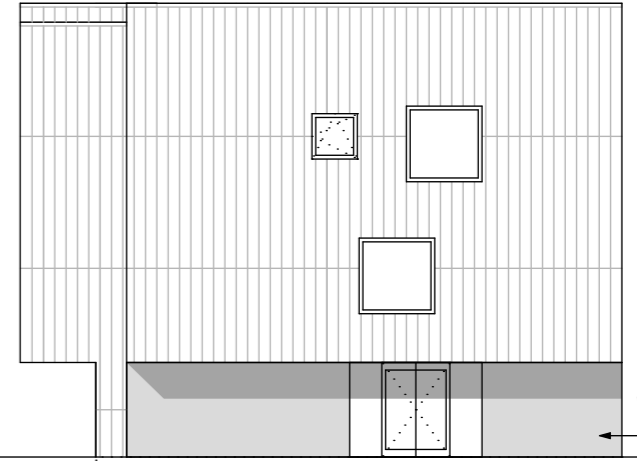

Ansicht Ost

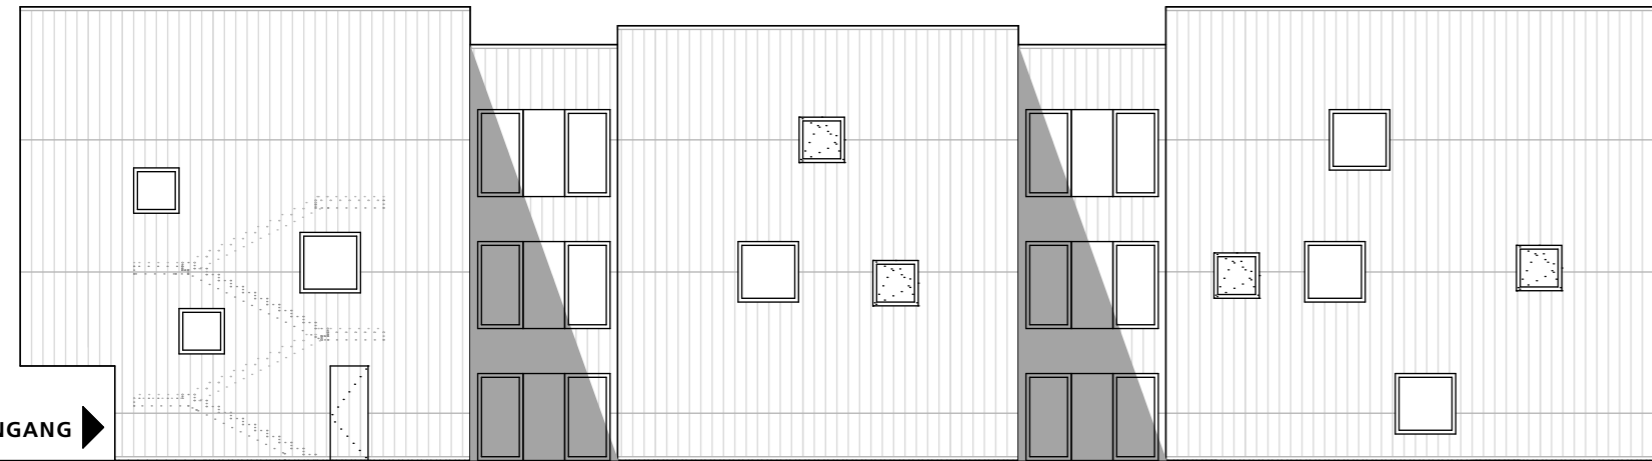

Ansicht Nord

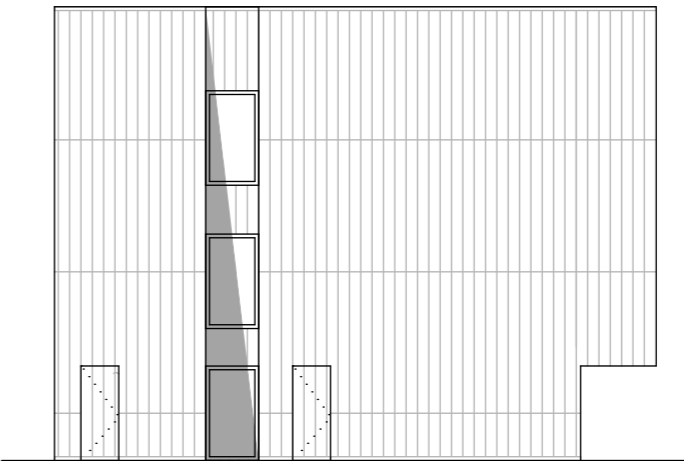

Ansicht West

KITA MODUL - Ansichten Nord, Süd, Ost, West

Plannr.: 04  
 Masstab: 1:200  
 Datum.: 06.02.2023

Stadt Ulm  
 Zentrales Gebäudemanagement

**ulm**

Sachbearbeiter: Mettler  
 Abteilung: Leiter  
 Hauptabteilung: Leiter  
 Jeremic