umbau und erweiterung jörg-syrlin-grundschule und astrid-lindgren-schule mit kindergarten
sowie brandschutztechnische ertüchtigung der bestandsgebäude

Anlage 3 zu GD 85/23

architekten
mühlich + partner

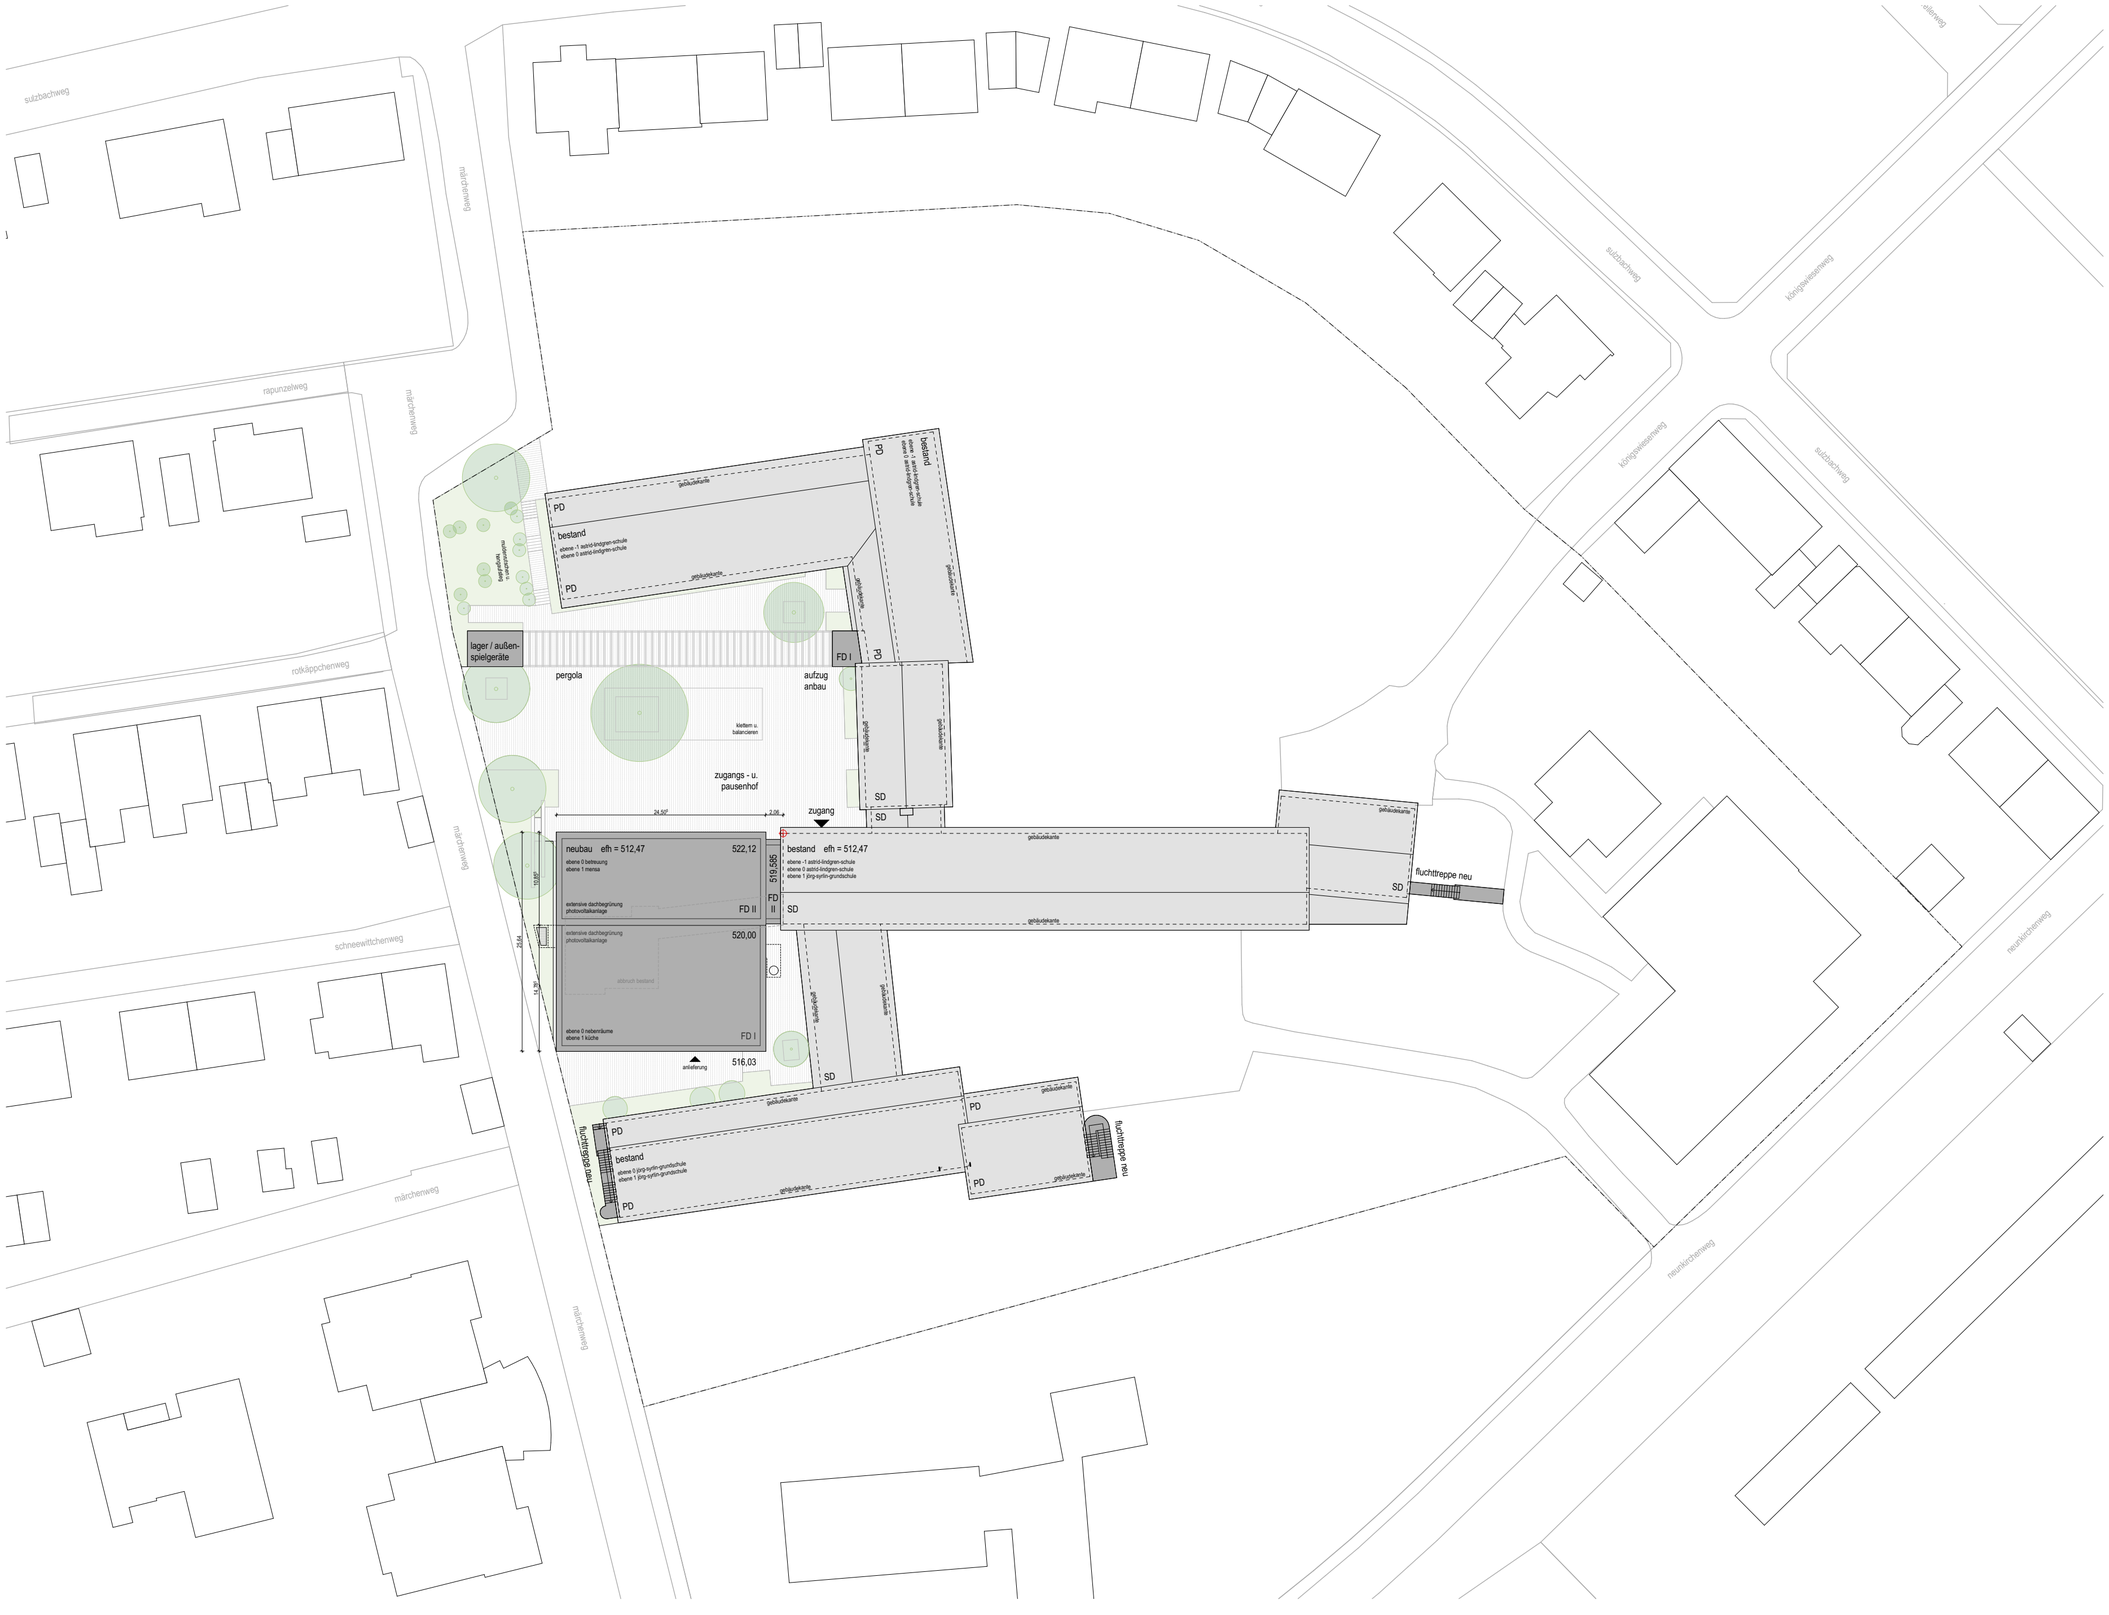

23.01.2023

lageplan