


# Anlage 2 zu GD 076/23

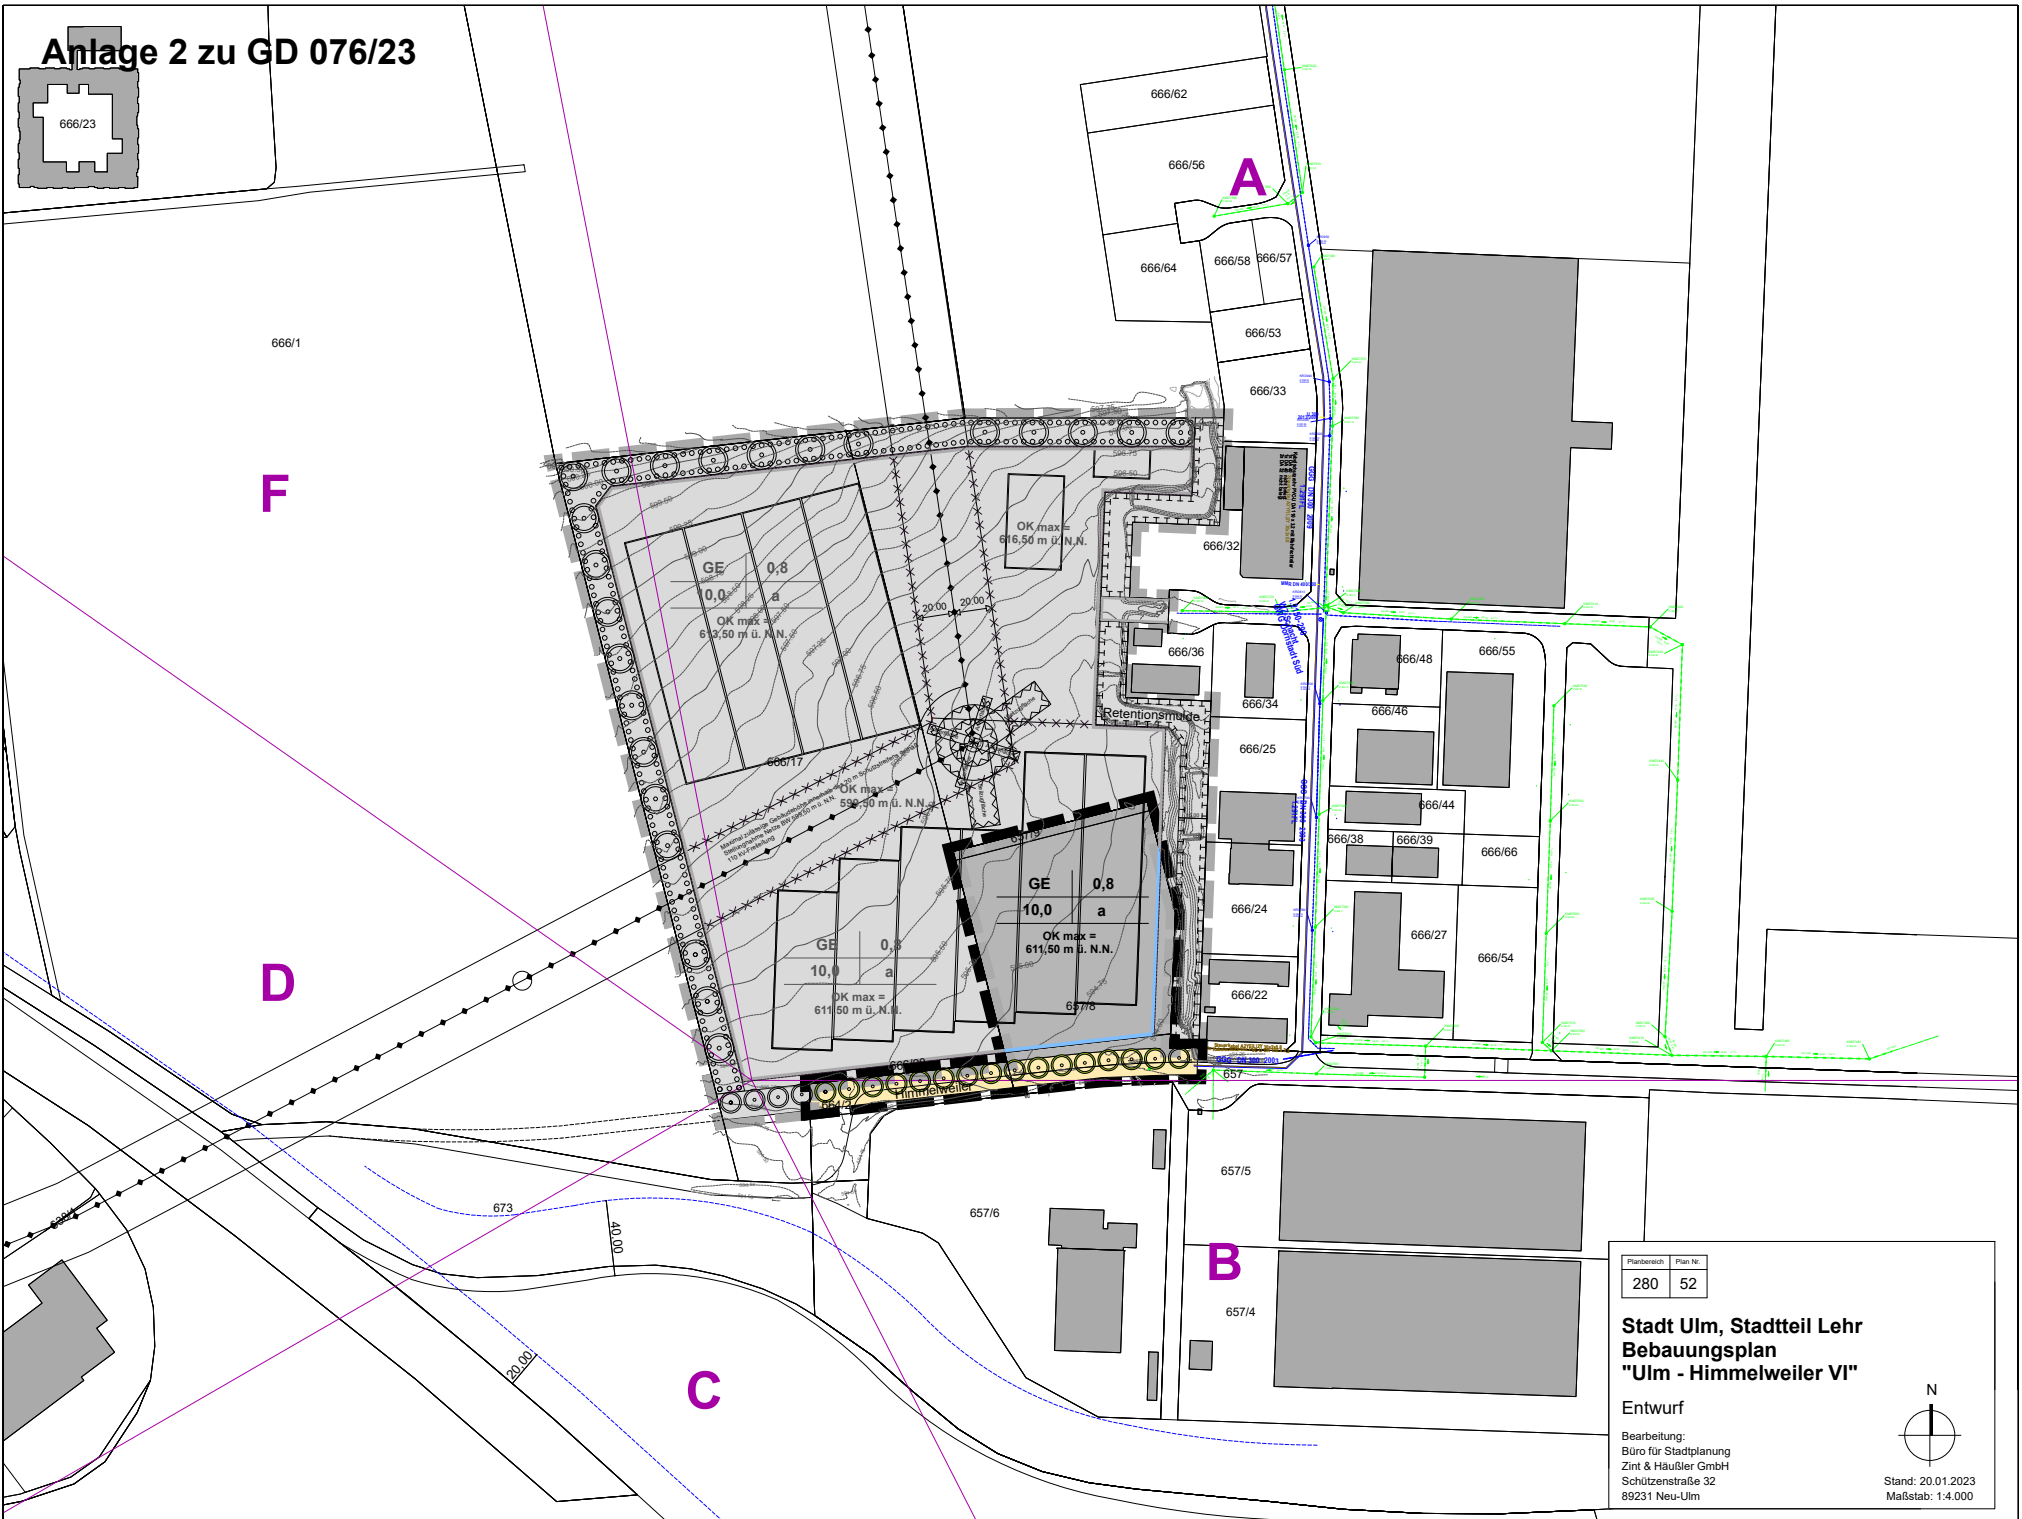

F

D

A

B


C

Planbereich	Plan Nr.
280	52

**Stadt Ulm, Stadtteil Lehr  
Bebauungsplan  
"Ulm - Himmelweiler VI"**

Entwurf

Bearbeitung:  
Büro für Stadtplanung  
Zint & Häußler GmbH  
Schützenstraße 32  
89231 Neu-Ulm

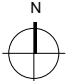N  
  
 Stand: 20.01.2023  
 Maßstab: 1:4.000