


Schnitt A-A Brücke Große Blau

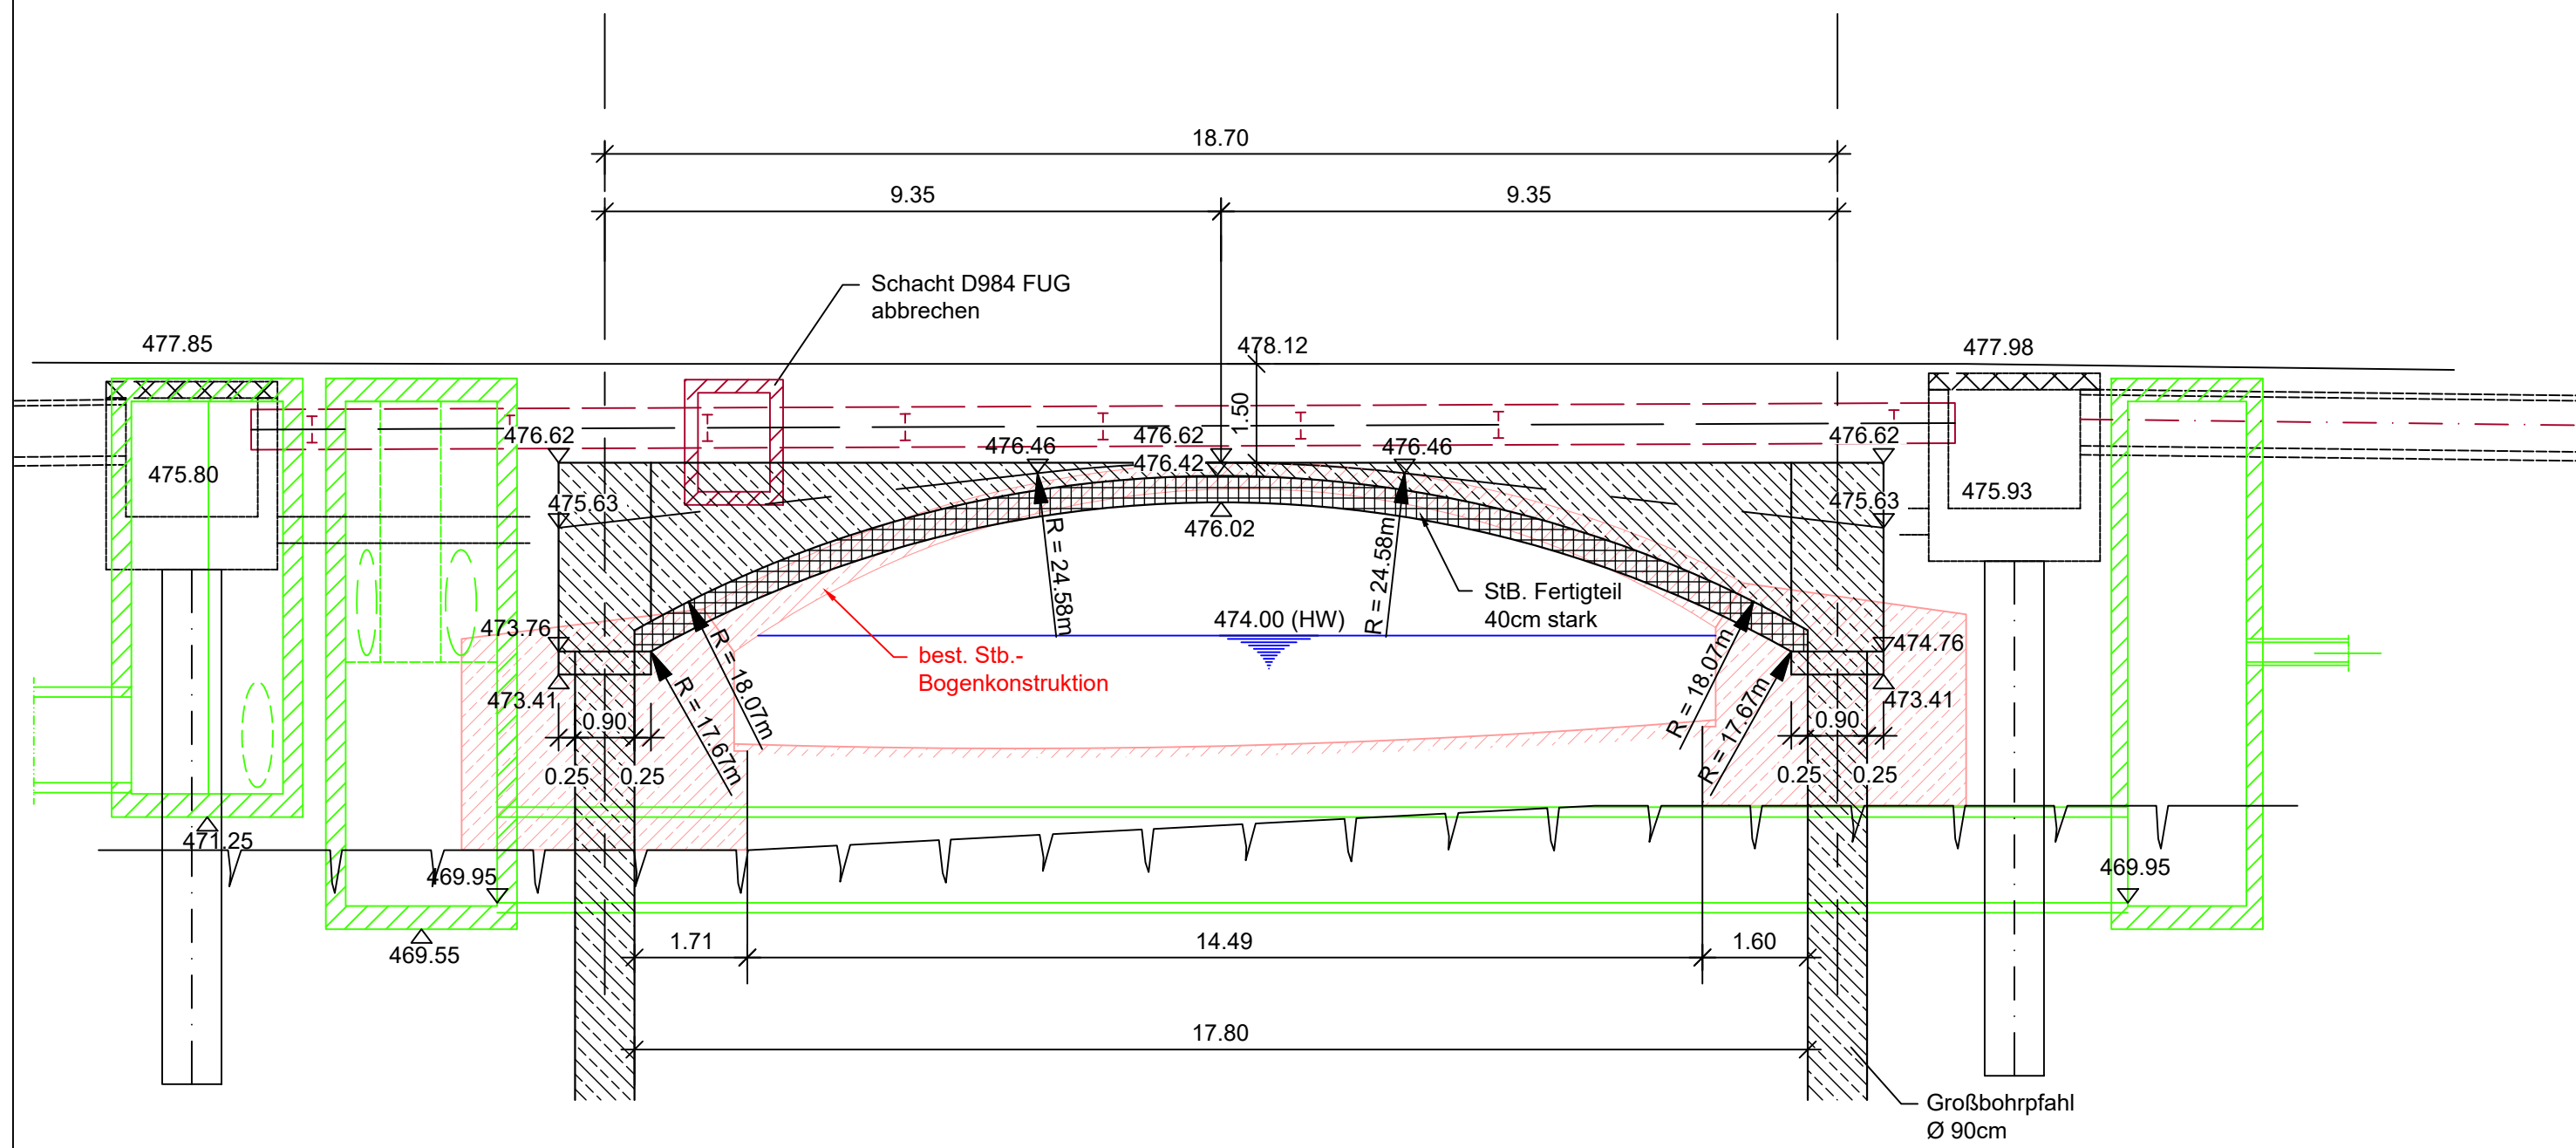

Plottedatum: 2021-07-21
 Plan: q:\ulm01\p02_tm\0770\pro\0770-20-007-ulm_ehinger-tor_koord-leitungs\090-plaene\c3d\bruecke_grosse_blaue_sweco.dwg

Legende:

- Bestand
- Planung

Stadt Ulm
 Trassenkoordination Ehinger Tor und Schillerstraße

Konzeptplanung
 Querschnitt - Brücke Große Blau

Maßstab 1:100
 Ulm, den 21.07.2021

Karlstraße 1
 89073 Ulm
 Telefon +49 731 206 432 60

SWECO

Zertifiziert durch die TÜV Rheinland Cert GmbH (www.tuv.com, ID 9108622071) nach
 ISO 9001:2015, ISO 14001:2015, OHSAS 18001:2007

$h \times b = 0,297 \times 0,420 = 0,12 \text{ m}^2$