

ulm

Landesgartenschau 2030 in Ulm

Konzept zur Verlagerung der Schützengilde

Anlage 1 zur GD 052/23

Verlagerung der Schützengilde

Maßnahmen zur Schallreduktion

Immissionsschutz durch Schalldämmwände oder Schalldämmraster bis zur ersten Hochblende

- Verzicht auf kostspielige Raumschießanlage
- Erfahrungen bei der DEVA Schießanlage in Wannsee
- „Schussknall von 357 Magnum Munition aus einem Revolver mit einer Lauflänge von 150mm war in einer Entfernung von 300m bei normaler Umgebung nicht mehr messbar“



Verlagerung der Schützengilde

Variante 5

Stadt Ulm

ulm



Variante 5

- Sanierung 25m-Bahn
- Sanierung 50m-Bahn
- Neubau od. Erweiterung Luftgewehrhalle mit 10m Bahn
- Schützenstube Schützengilde separat




Verlagerung der Schützengilde

Variante 5


Stadt Ulm

ulm

Schnitt 19 - 19 M 1:100

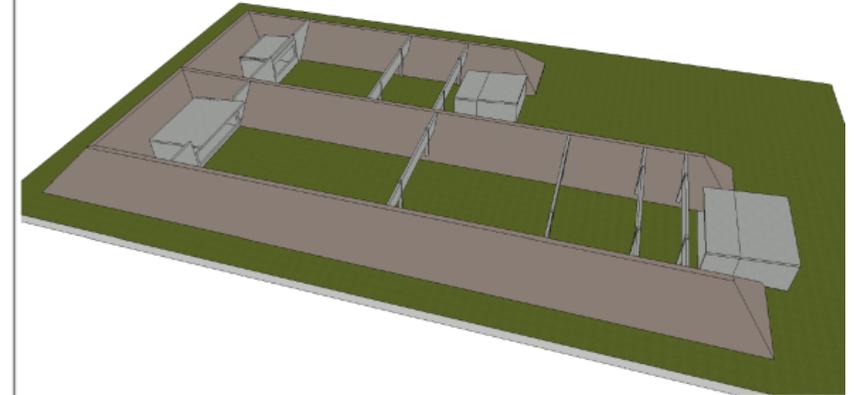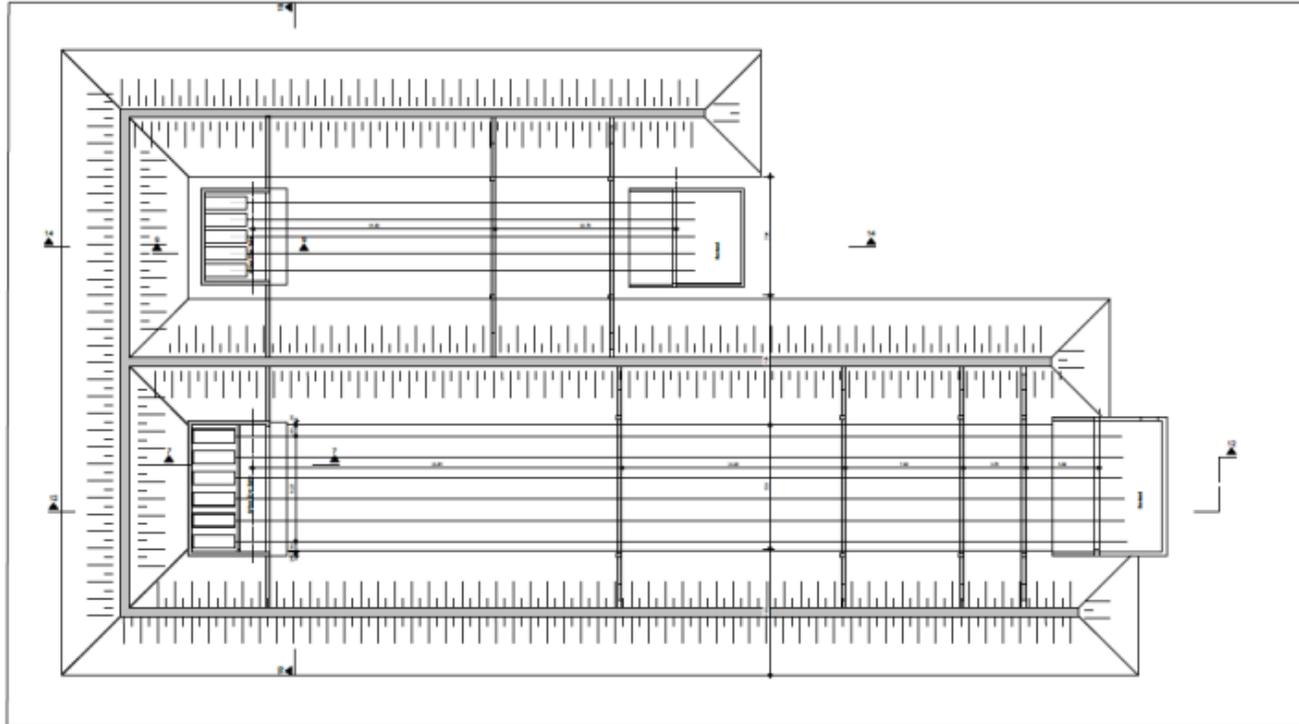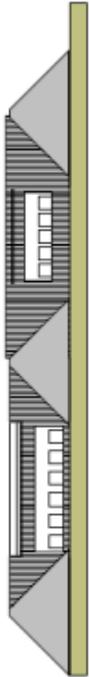

Schnitt 12 - 12 50 m Bahn M 1:100

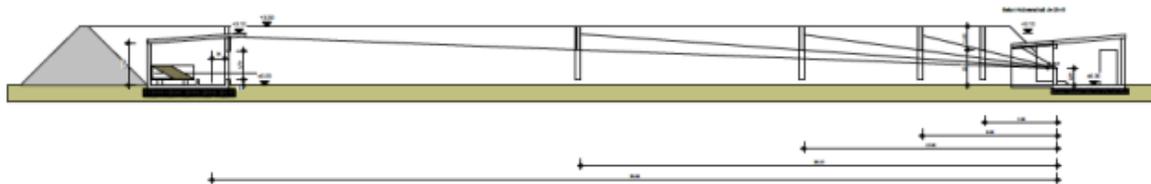

Schnitt 14 - 14 Kurzwaffe M 1:100



Schützengilde

Variante 6

Stadt Ulm

ulm



Variante 6

- Neubau 25m-Bahn mit 10 Bahnen
- Sanierung 50m-Bahn
- Neubau od. Erweiterung Luftgewehrhalle mit 10m Bahn
- Schützenstube
Schützengilde separat



Schützengilde

Variante 6


Stadt Ulm

ulm



Schnitt 14 - 14 Kurzwaffe M 1:100

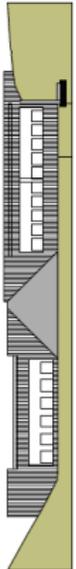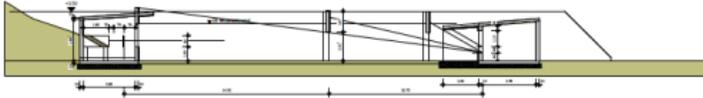

Schnitt 19 - 19 M 1:100

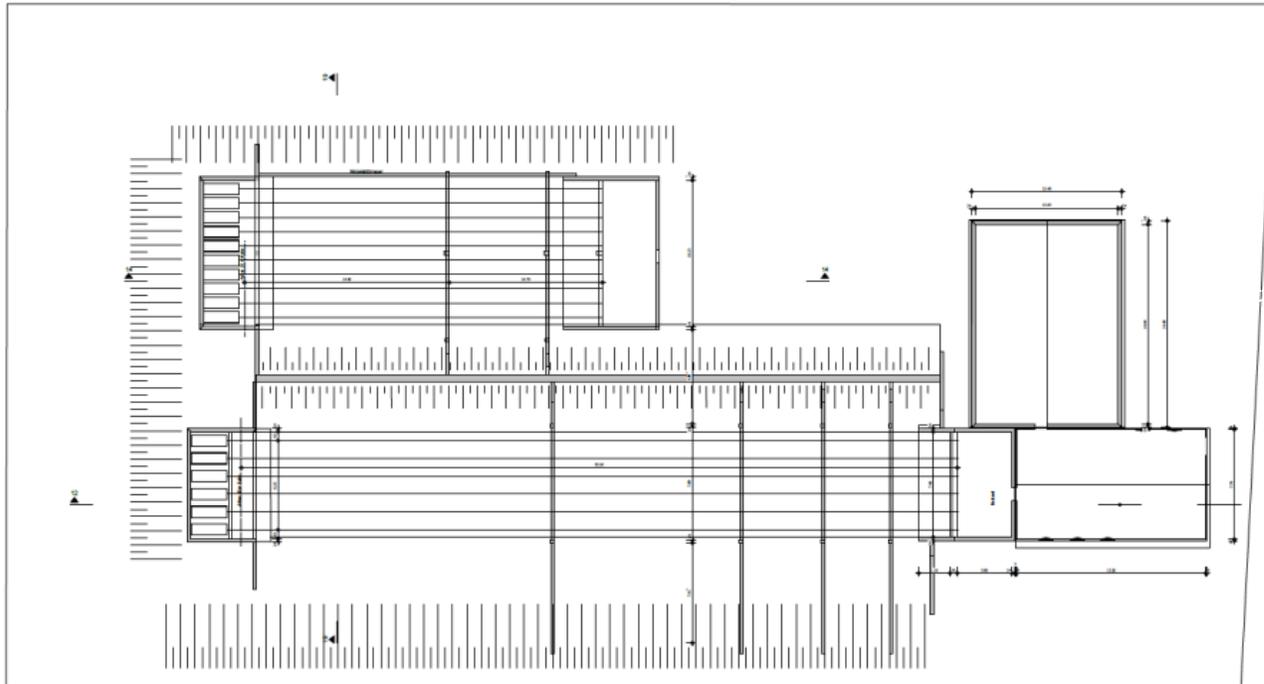

Schnitt 12 - 12 50 m Bahn M 1:100

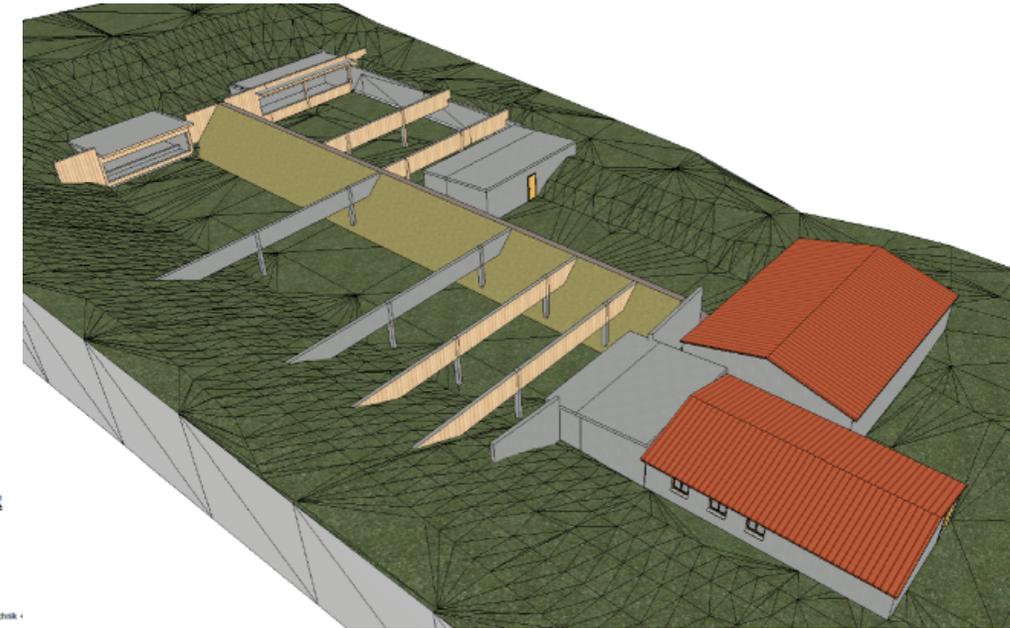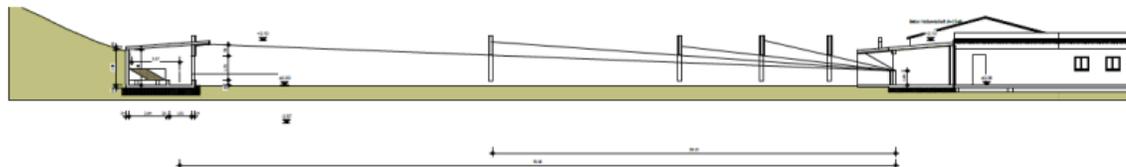

ERKO Technik +
Böttnerstraße 21
70736 Fellbach
Tel. 0171/2710471
E-mail: ERKO-Design@t-online.de

Erstellung einer Schießanlage
Ulm

Variante 1 Umbau

Überzicht M 1:100
21.12.2022
Innenaufbau

Verlagerung der Schützengilde

Variante 7

Stadt Ulm

ulm



Variante 7

- Neubau 25m-Bahn mit 10 Bahnen
- Neubau 100m-Bahn mit 5 Bahnen
- Neubau od. Erweiterung Luftgewehrhalle mit 10m Bahn
- Erneuerung des Bogenplatzes
- Schützenstube Schützengilde separat


Verlagerung der Schützengilde

Variante 7

Stadt Ulm

ulm

Schnitt 14 - 14 Kurzwaffe M 1:100

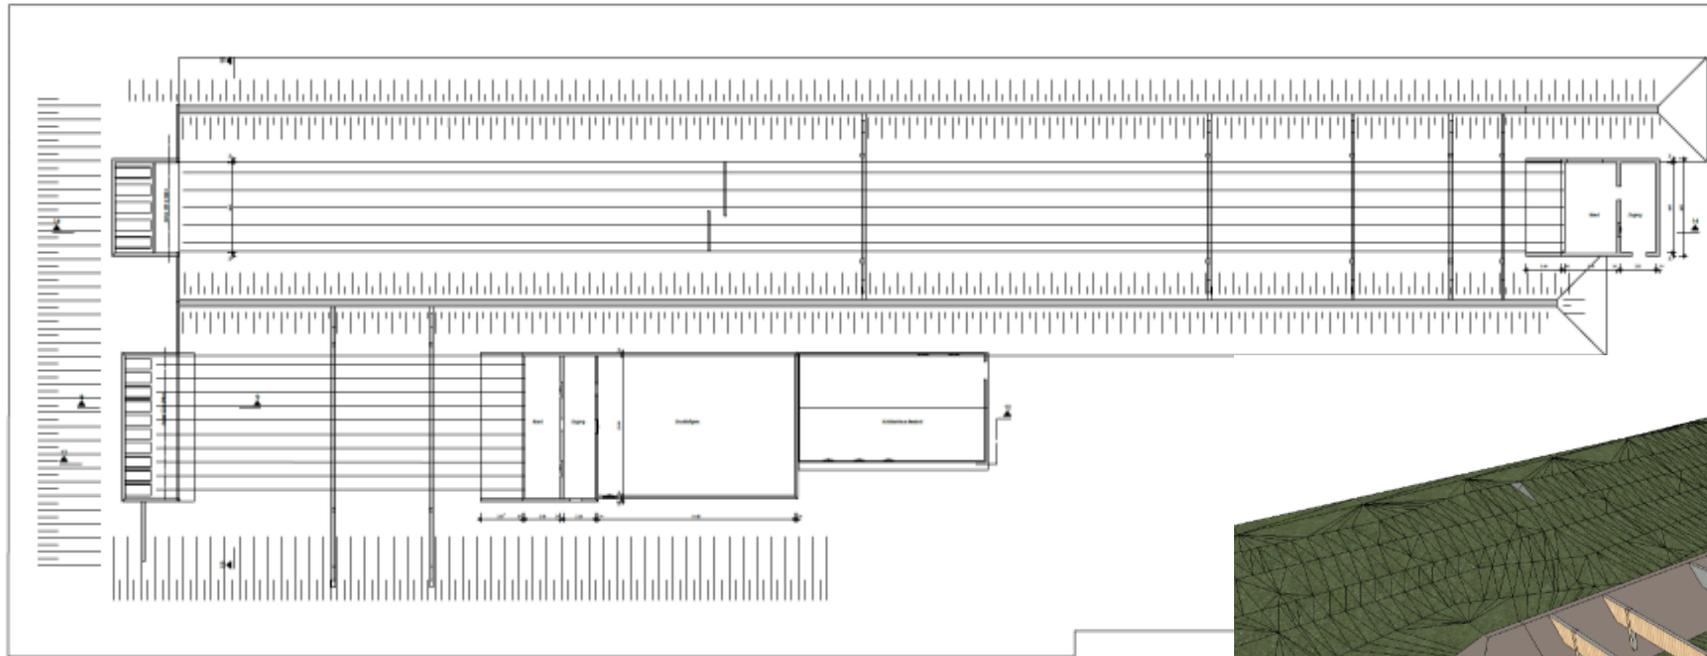

Schnitt 12 - 12 50 m Bahn M 1:100



Verlagerung der Schützengilde mögliches Vereinsheim am Oberen Kuhberg

Stadt Ulm

ulm



- Nutzung einer städtischen Liegenschaft mit eigenem Grundstück in direkter Nähe möglich

Verlagerung der Schützengilde

Grobkostenschätzungen

Stadt Ulm

ulm

Grobkostenschätzung	Variante 5 Sanierung 5 x 25m Bahn Sanierung 6 x 50m Bahn Neubau/Erw. 10 x 10m Bahn	Variante 6 Neubau 10 x 25m Bahn Sanierung 6 x 50m Bahn Neubau/Erw. 10 x 10m Bahn	Variante 7 Neubau 10 x 25m Bahn Neubau 5 x 100m Bahn Neubau/Erw. 10 x 10m Bahn Neubau Bogenplatz
Errichtung Schützenanlage (inkl. Herrichtung Vereinsheime)	rd. 750.000 €	rd. 1.100.000 €	rd. 1.350.000 €
Abrisskosten Schützengilde	rd. 300.000 €	rd. 300.000 €	rd. 300.000 €
Gesamtkosten	rd. 1.050.000 €	rd. 1.400.000 €	rd. 1.650.000 €

Verlagerung der Schützengilde

Kostenaufteilung

Stadt Ulm



Finanzierungsmodell gemäß Sportförderung (Förderfähigkeit grundsätzlich nicht gesichert und ohne Rechtsanspruch!)	Variante 5 Sanierung 5 x 25m Bahn Sanierung 6 x 50m Bahn Neubau/Erw. 10 x 10m Bahn	Variante 6 Neubau 10 x 25m Bahn Sanierung 6 x 50m Bahn Neubau/Erw. 10 x 10m Bahn	Variante 7 Neubau 10 x 25m Bahn Neubau 5 x 100m Bahn Neubau/Erw. 10 x 10m Bahn Neubau Bogenplatz
voraussichtliche Förderung durch WLSB	rd. 140.000 €	rd. 150.000 €	rd. 170.000 €
Förderung durch Stadt (Berechnung gemäß Sportförderung von Maßnahmen < 2 Mio. €)	rd. 460.000 €	rd. 730.000 €	rd. 910.000 €
Eigenanteil Vereine (gem. Förderrichtlinie 20%)	rd. 150.000 €	rd. 220.000 €	rd. 270.000 €
Gesamtkosten Schützenanlage	rd. 750.000 €	rd. 1.100.000 €	rd. 1.350.000 €

Abrisskosten Schützengilde

(vorauss. 180.000 € Zuschuss über Städtebauförderung)

rd. 300.000 €