

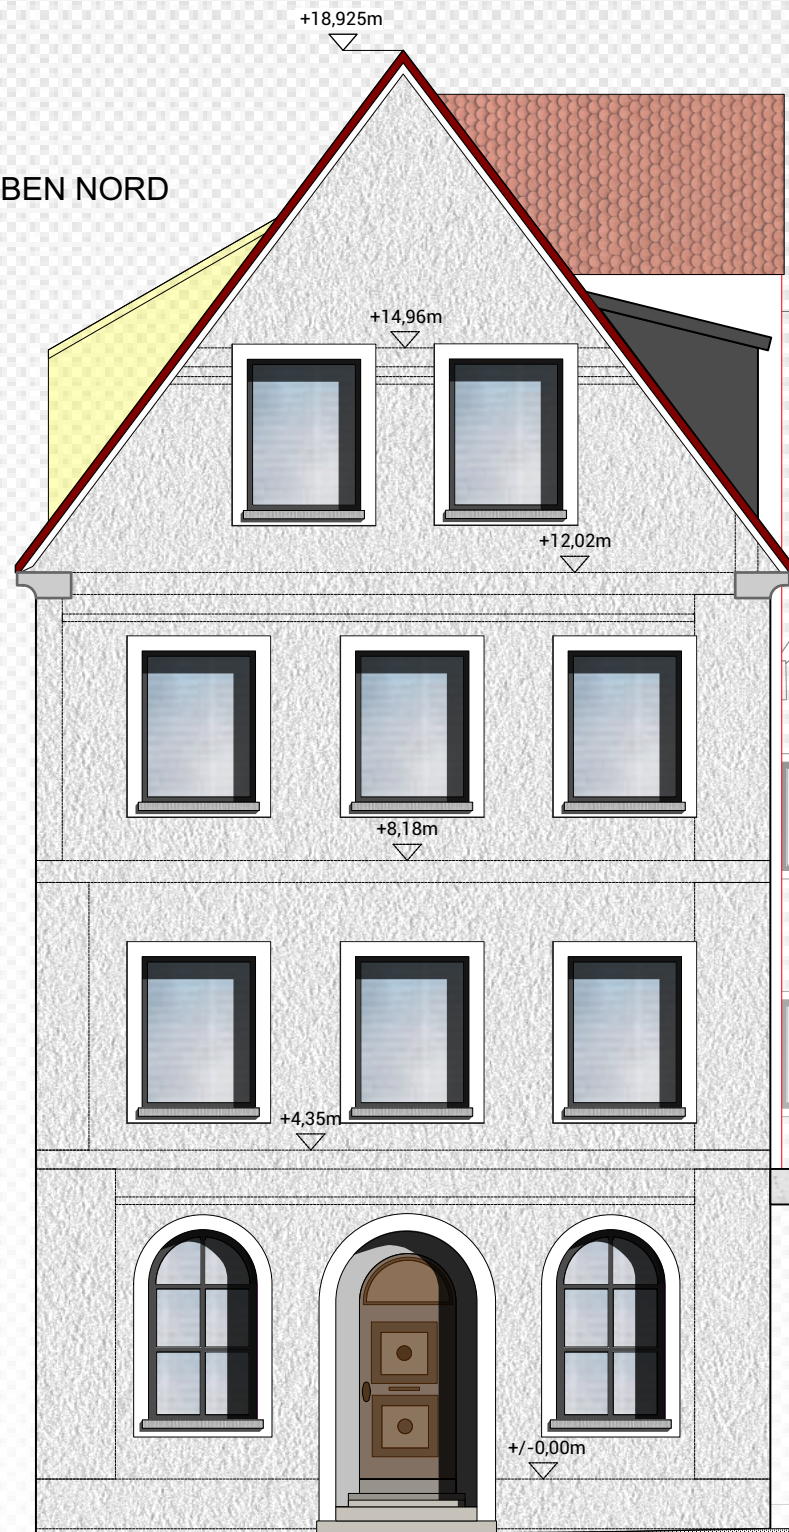


ABBRUCH GAUBEN NORD

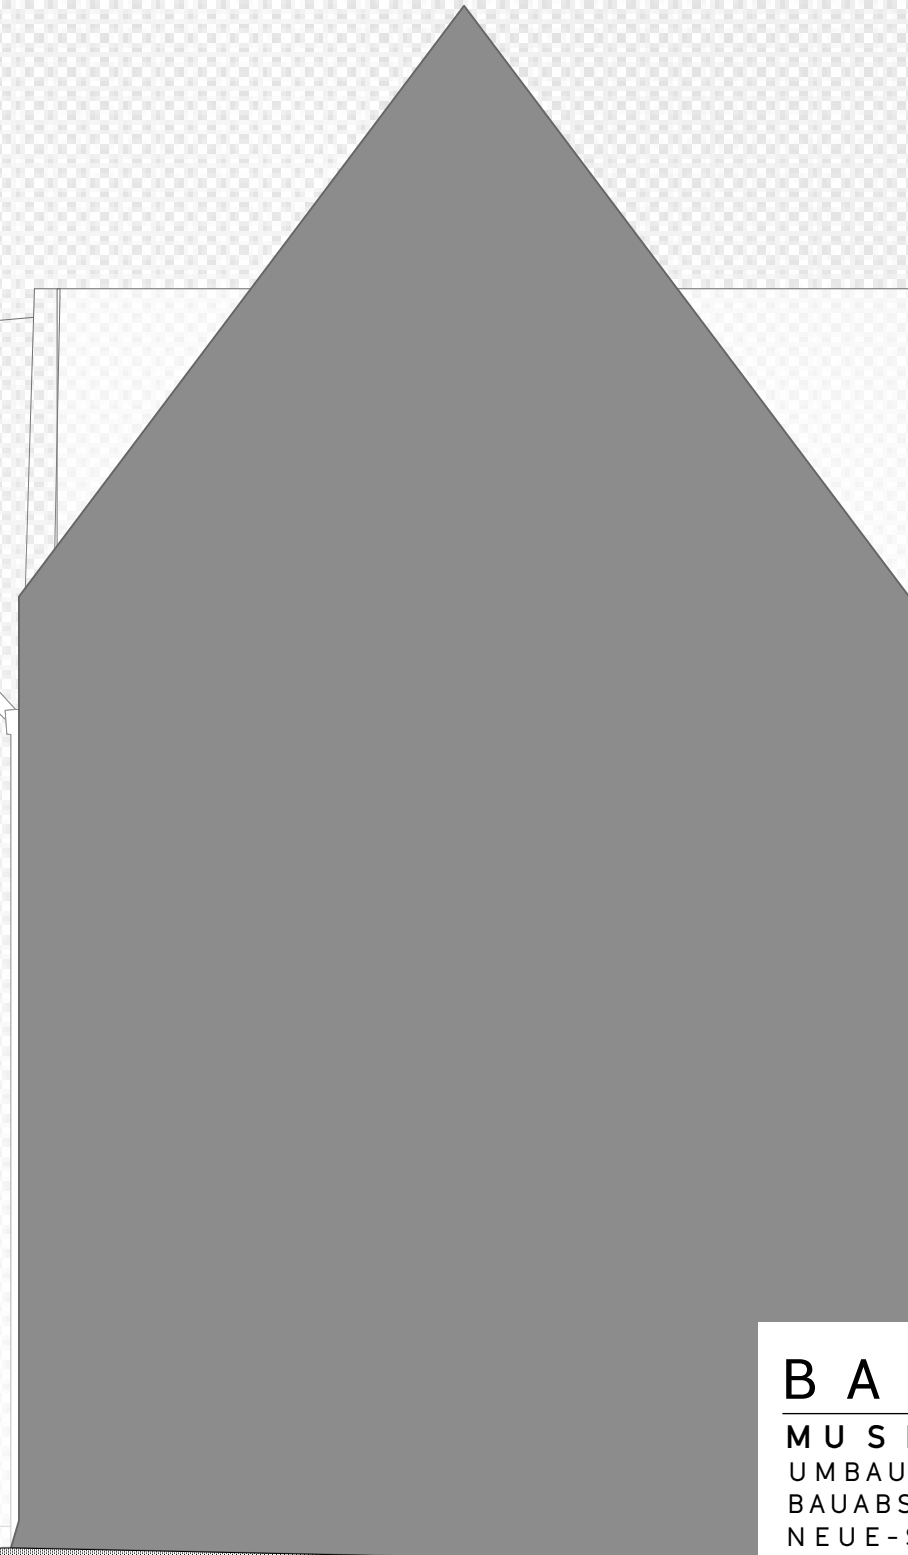

ZWERCHHAUS NEU

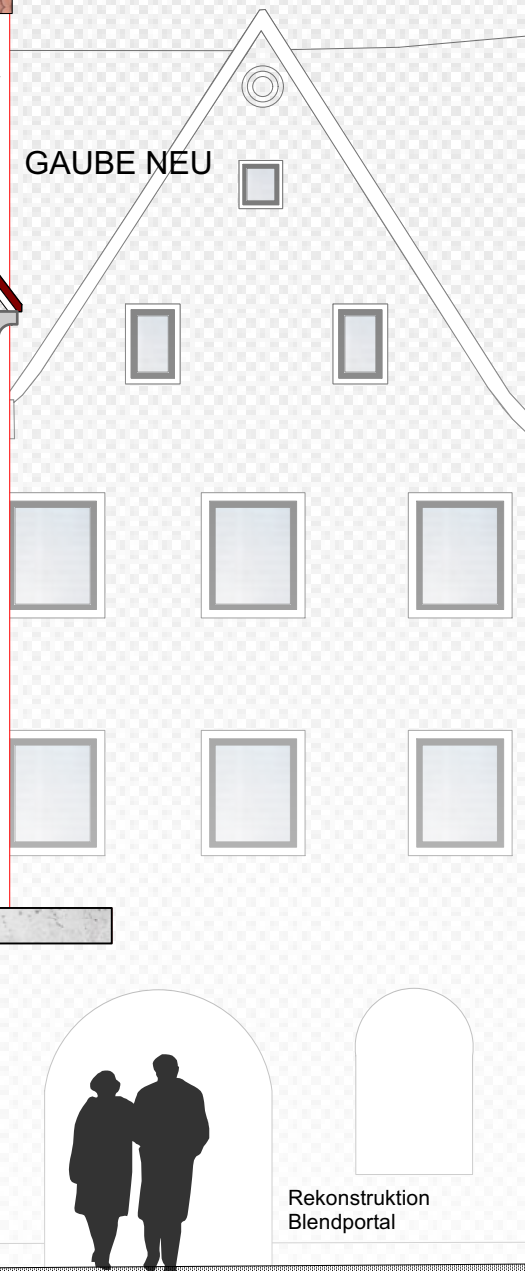


**ÜBERARBEITUNG
MÄRZ 2023**

B A U A N T R A G

MUSEUM ULM
UMBAU MUSEUMSGEBÄUDE ULM
BAUABSCHNITT 1 GEWERBEBANK
NEUE-STRASSE 92, 89073 ULM

GEBÄUDEMANAGEMENT DER STADT ULM
WILHELMSTRASSE 23-25, 89073 ULM

A N S I C H T W E S T

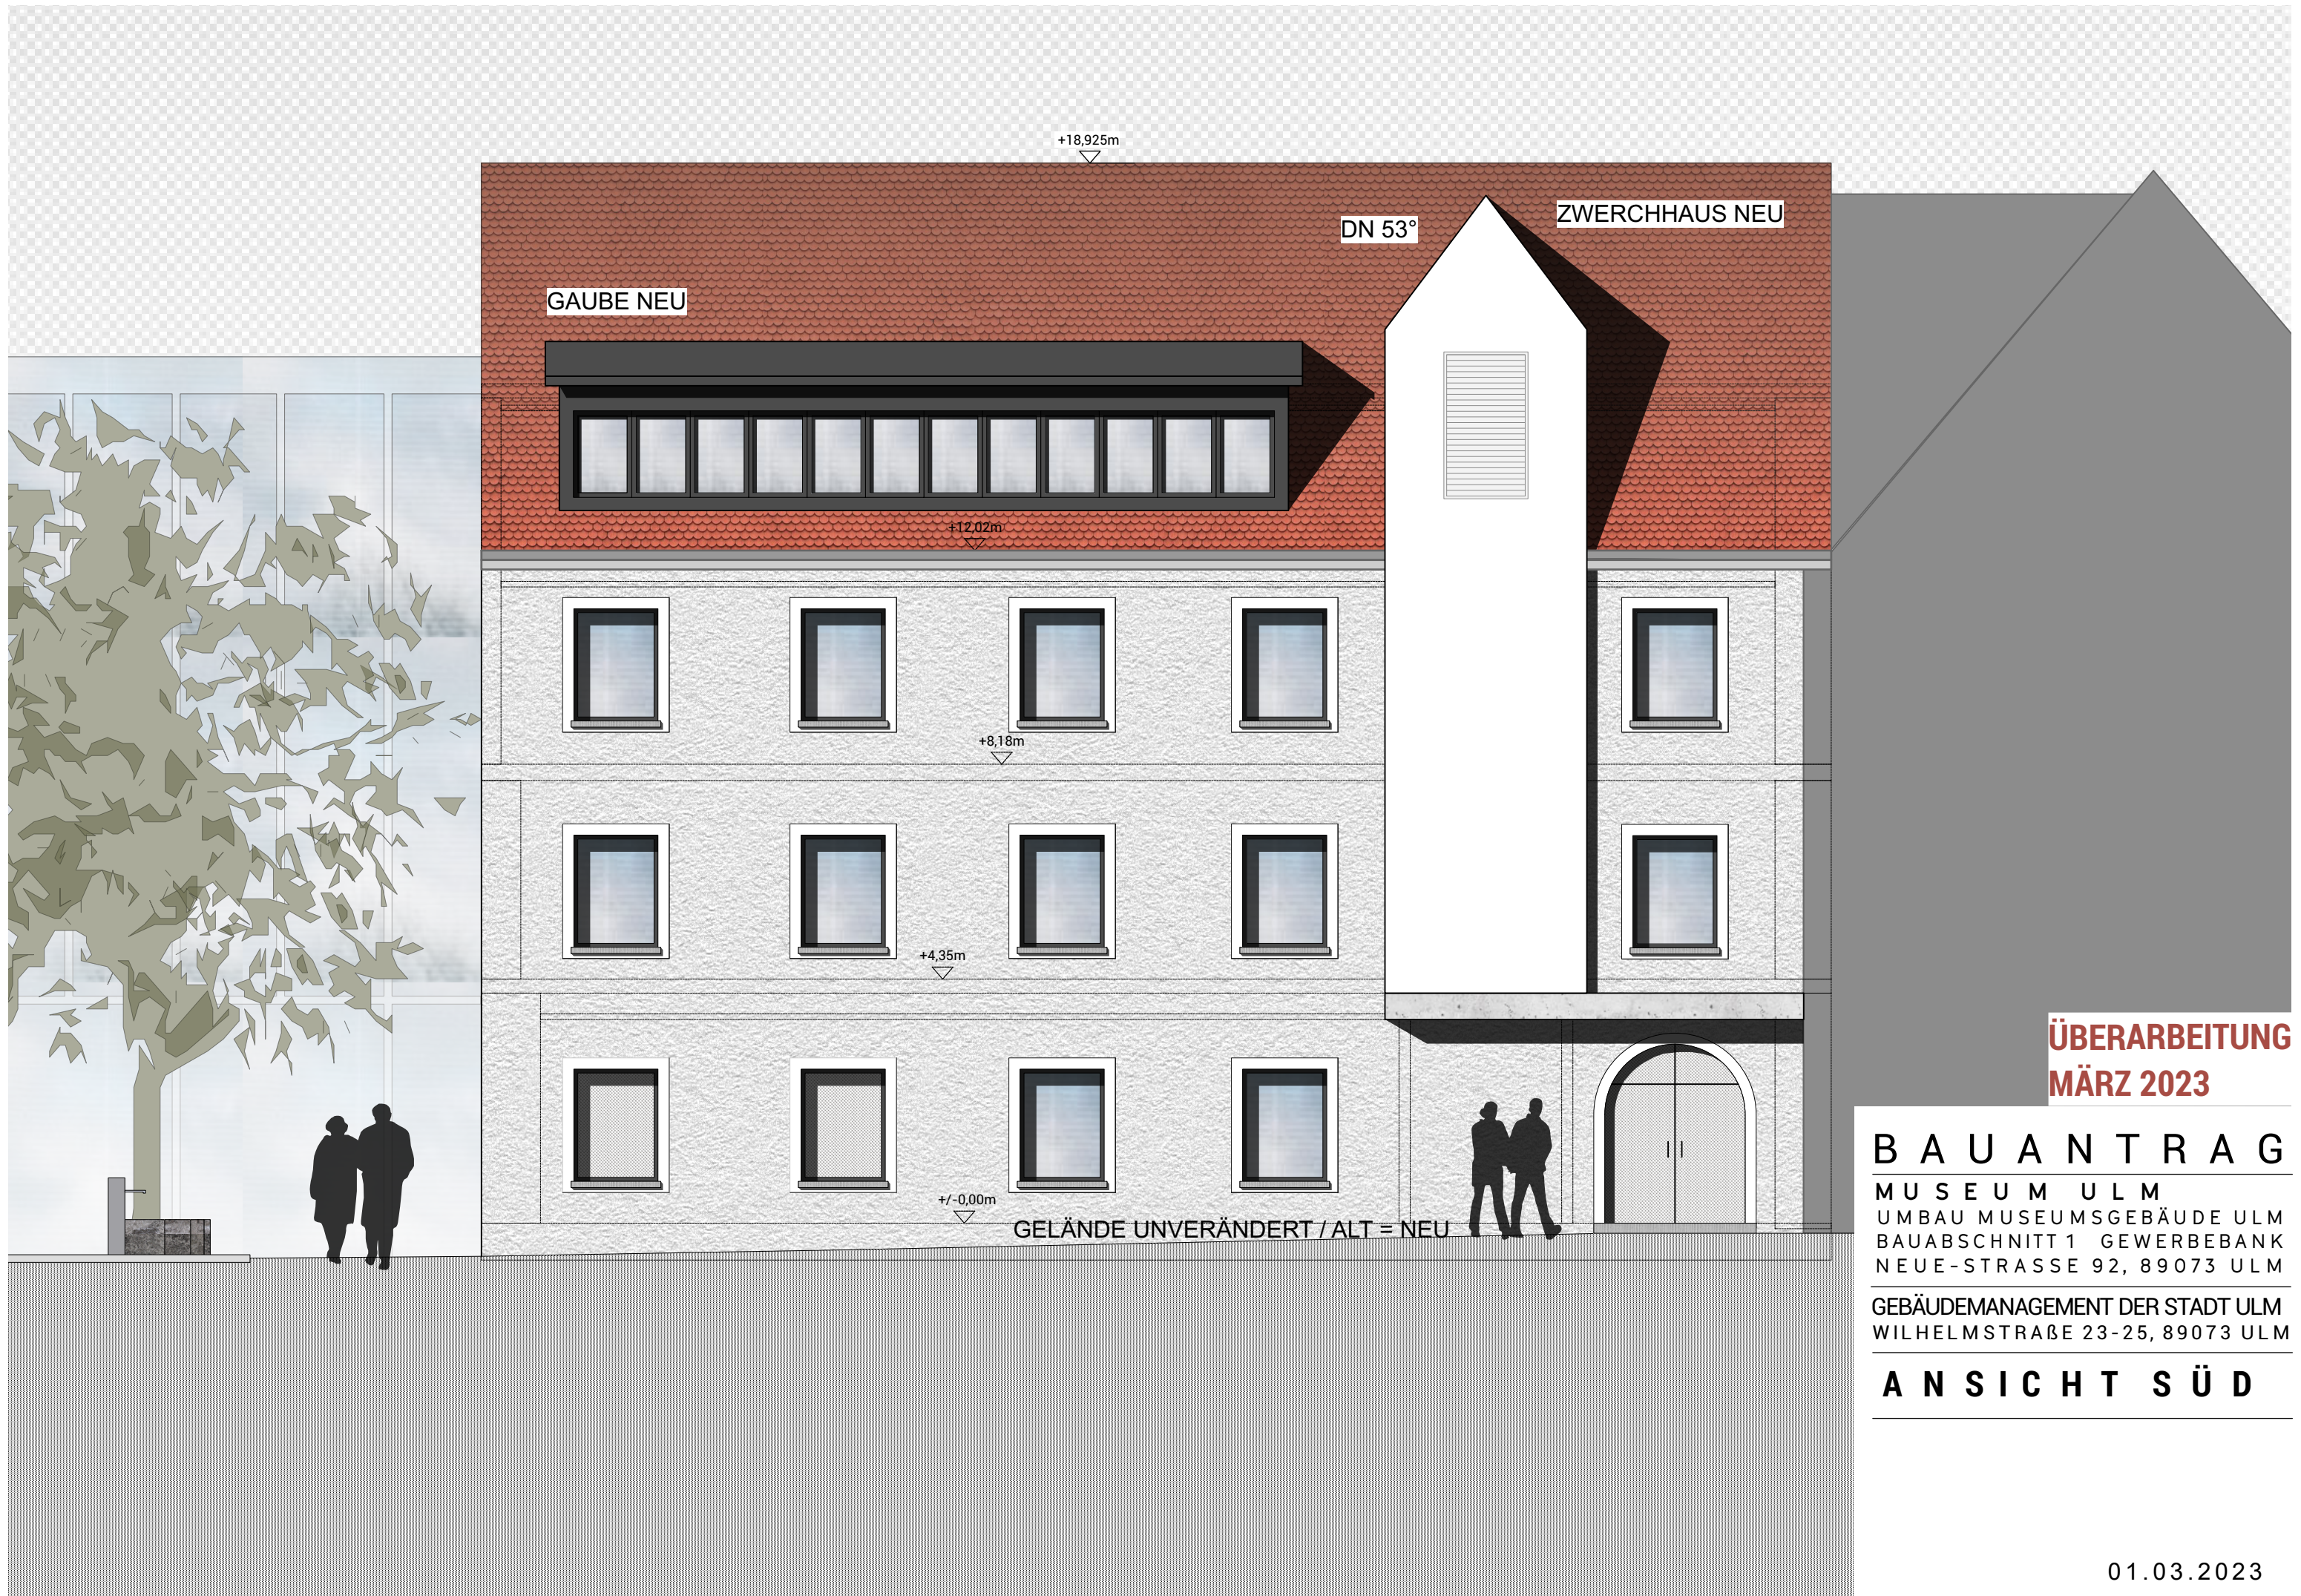


**ÜBERARBEITUNG
MÄRZ 2023**

B A U A N T R A G

MUSEUM ULM
UMBAU MUSEUMSGEBÄUDE ULM
BAUABSCHNITT 1 GEWERBEBANK
NEUE-STRASSE 92, 89073 ULM

GEBÄUDEMANAGEMENT DER STADT ULM
WILHELMSTRASSE 23-25, 89073 ULM

A N S I C H T S Ü D

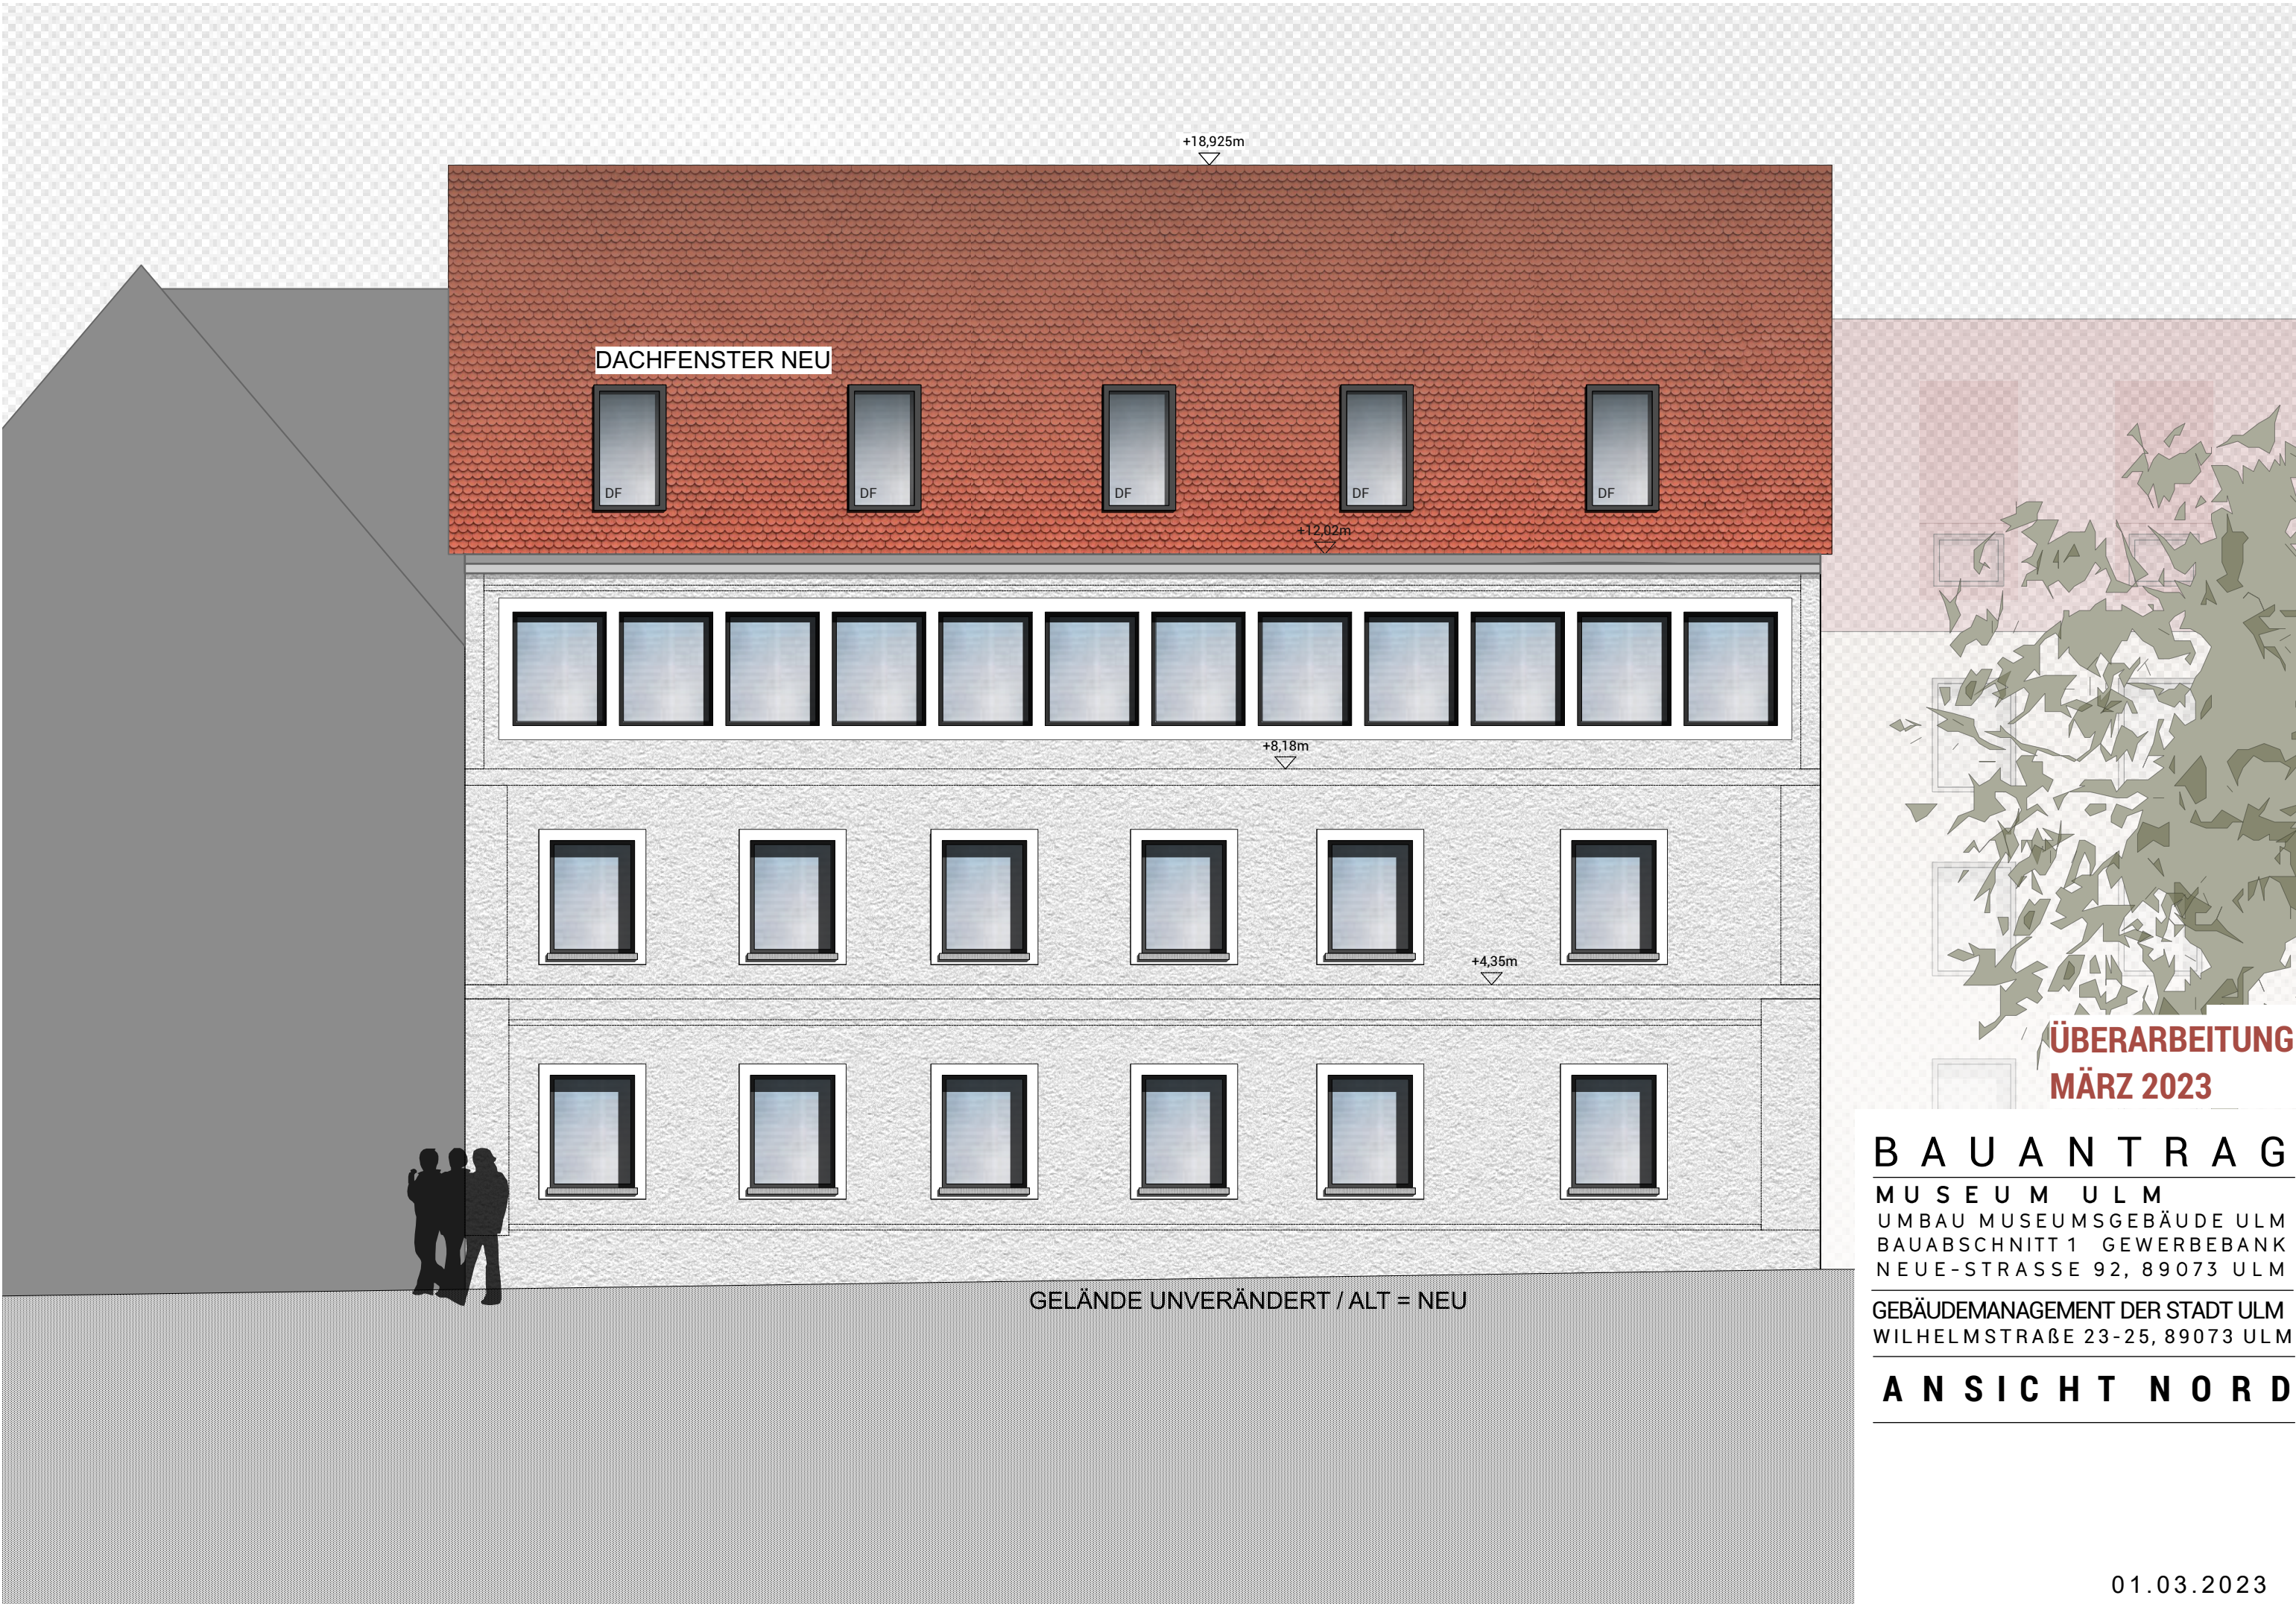

DACHFENSTER NEU

DF

DF

DF

DF

DF

+18,925m

+12,02m

+8,18m

+4,35m

GELÄNDE UNVERÄNDERT / ALT = NEU

ÜBERARBEITUNG
MÄRZ 2023

B A U A N T R A G

MUSEUM ULM
UMBAU MUSEUMSGEBÄUDE ULM
BAUABSCHNITT 1 GEWERBEBANK
NEUE-STRASSE 92, 89073 ULM

GEBÄUDEMANAGEMENT DER STADT ULM
WILHELMSTRASSE 23-25, 89073 ULM

A N S I C H T N O R D