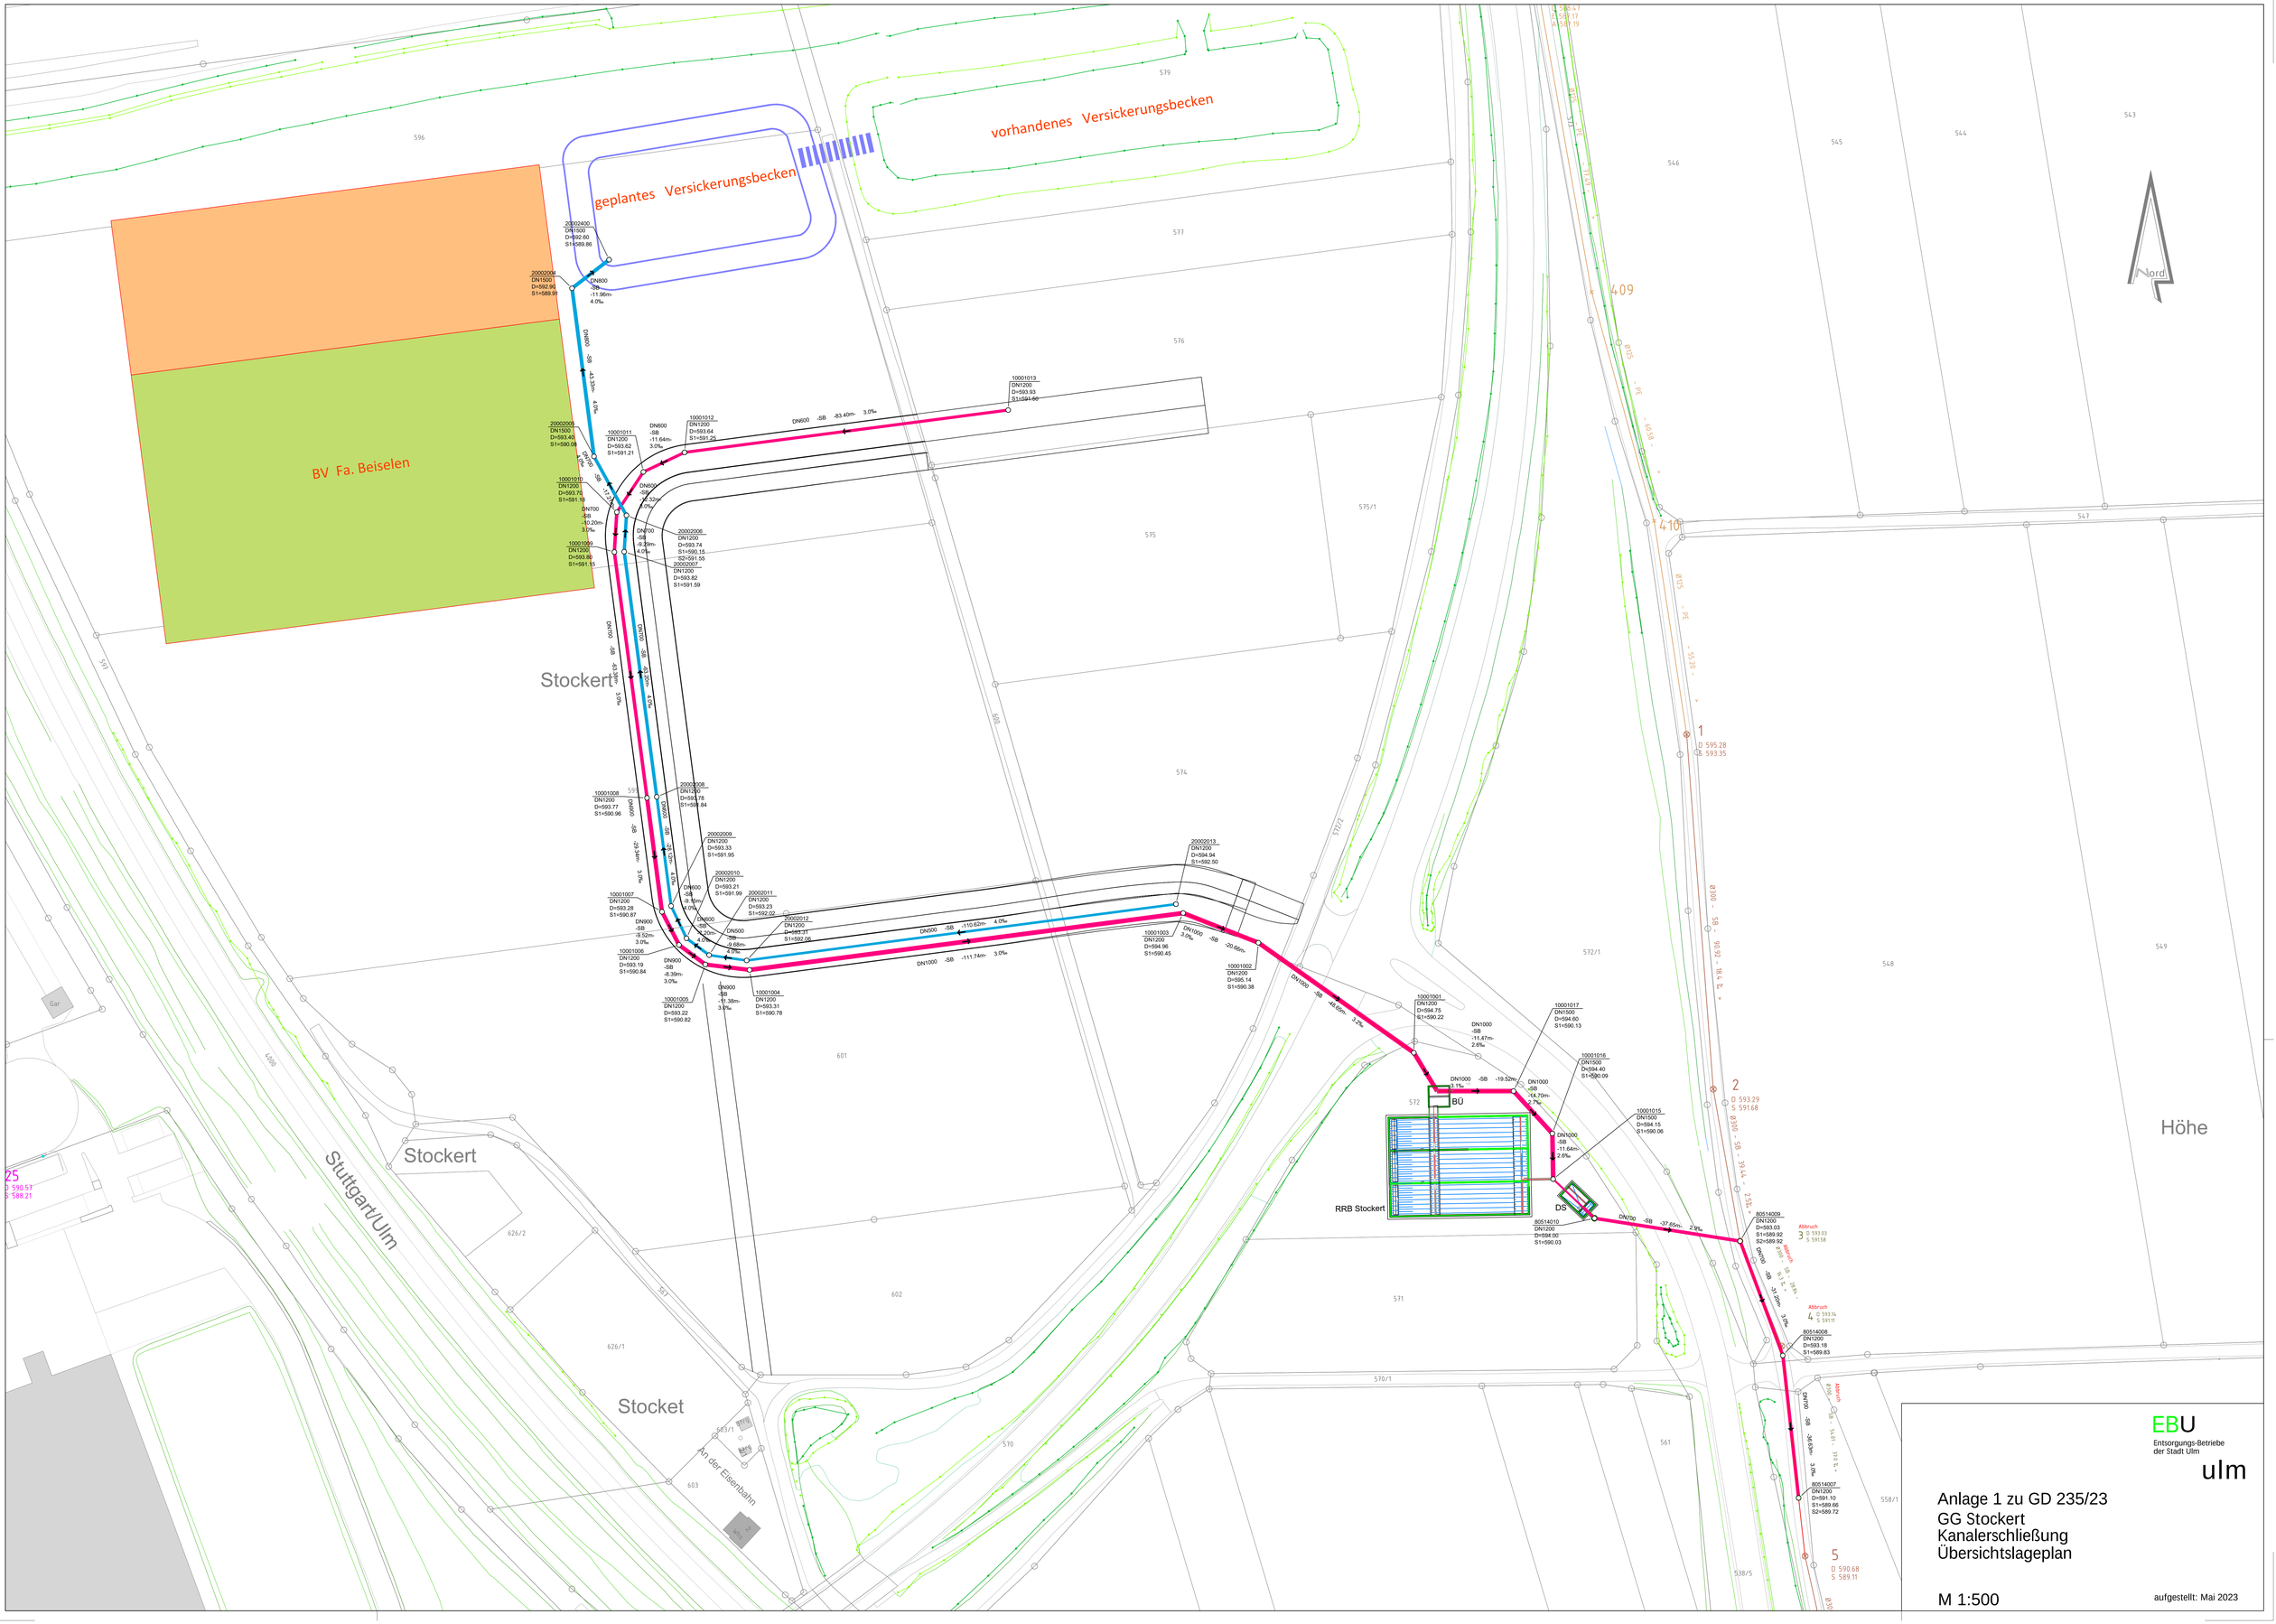
vorhandenes Versickerungsbecken
geplantes Versickerungsbecken
BV Fa. Beiselen
Stockert
Stuttgart/Ulm
Stockert
Stocket
An der Eisenbahn
Höhe
Nord
RRB Stockert
BU
DS
20002400
DN1500
D=592.60
S1=589.80
20002004
DN1500
D=592.96
S1=589.99
DN800
-SB
-11.96m-
4.0‰
DN800 -SB -43.33m- 4.0‰
20002005
DN1500
D=593.46
S1=590.08
10001011
DN1200
D=593.62
S1=591.21
DN800
-SB
-11.64m-
3.0‰
10001012
DN1200
D=593.64
S1=591.25
DN800 -SB -83.40m- 3.0‰
10001013
DN1200
D=593.93
S1=591.60
10001010
DN1200
D=593.70
S1=591.19
DN700
-SB
-10.20m-
3.0‰
DN700
-SB
-9.29m-
4.0‰
10001009
DN1200
D=593.80
S1=591.15
20002006
DN1200
D=593.74
S1=590.15
S2=591.55
20002007
DN1200
D=593.82
S1=591.59
DN700 -SB -42.98m- 3.0‰
DN700 -SB -9.29m- 4.0‰
10001008
DN1200
D=593.77
S1=590.96
20002008
DN1200
D=593.78
S1=591.84
DN700 -SB -29.34m- 3.0‰
DN700 -SB -9.29m- 4.0‰
20002009
DN1200
D=593.33
S1=591.95
20002010
DN1200
D=593.21
S1=591.99
20002011
DN1200
D=593.23
S1=592.02
10001007
DN1200
D=593.28
S1=590.87
DN600
-SB
-9.52m-
3.0‰
DN600
-SB
-9.38m-
4.0‰
DN600
-SB
-9.38m-
4.0‰
DN500
-SB
-9.68m-
4.0‰
20002012
DN1200
D=593.31
S1=592.06
DN500 -SB -110.63m- 4.0‰
10001006
DN1200
D=593.19
S1=590.84
DN900
-SB
-8.38m-
3.0‰
DN900
-SB
-11.38m-
3.0‰
10001005
DN1200
D=593.22
S1=590.82
10001004
DN1200
D=593.31
S1=590.78
DN1000 -SB -111.74m- 3.0‰
20002013
DN1200
D=594.94
S1=592.50
10001003
DN1200
D=594.96
S1=590.45
DN1000
-SB
3.0‰
DN1000 -SB -20.66m-
10001002
DN1200
D=595.14
S1=590.38
DN1000 -SB -48.66m- 3.2‰
10001001
DN1200
D=594.75
S1=590.22
DN1000
-SB
-11.47m-
2.6‰
10001017
DN1500
D=594.60
S1=590.13
10001016
DN1000
D=594.40
S1=590.09
DN1000
-SB
-19.52m-
3.1‰
DN1000
-SB
-14.70m-
2.7‰
10001015
DN1500
D=594.15
S1=590.06
DN1000
-SB
-11.64m-
2.6‰
DN700 -SB -37.65m- 2.9‰
80514010
DN1200
D=594.00
S1=590.03
80514009
DN1200
D=593.03
S1=589.92
S2=589.92
DN700
-SB
-31.20m-
3.0‰
80514008
DN1200
D=593.18
S1=589.83
DN700
-SB
-36.63m-
3.0‰
80514007
DN1200
D=591.10
S1=589.66
S2=589.72
1
D 595.28
S 593.35
2
D 593.29
S 591.68
3
D 593.63
S 591.58
4
D 593.34
S 591.11
5
D 590.68
S 589.11
409
410
Abbruch
Abbruch
Abbruch