


Erweiterung Fußgängerzone Innenstadt - Schuhhausgasse, Münsterplatz und Paradiesgasse

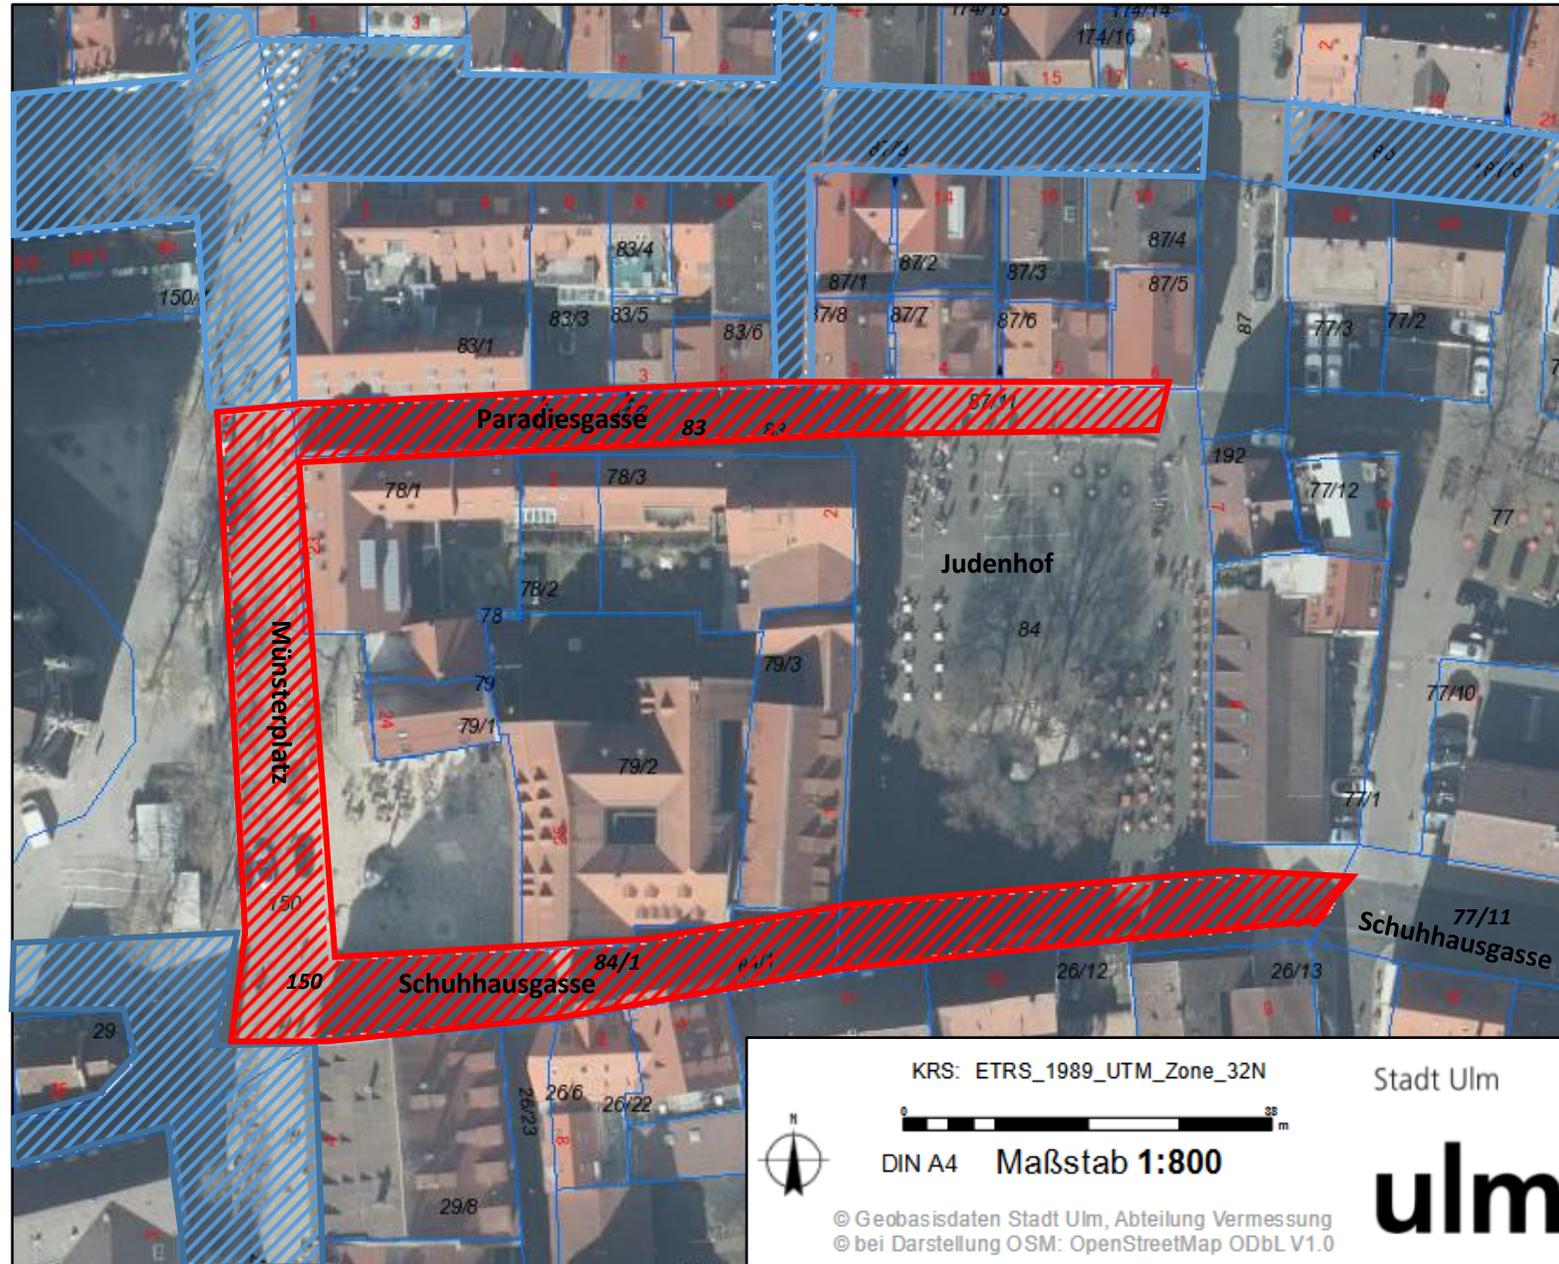

Zeichenerklärungen:

- Fußgängerzone Bestand 
- Fußgängerzone Neu 

KRS: ETRS_1989_UTM_Zone_32N

Stadt Ulm



DIN A4 Maßstab 1:800

© Geobasisdaten Stadt Ulm, Abteilung Vermessung
© bei Darstellung OSM: OpenStreetMap ODbL V1.0