


# Übersichtslageplan Becken Südwest und Wasenweg

## M 1:1000

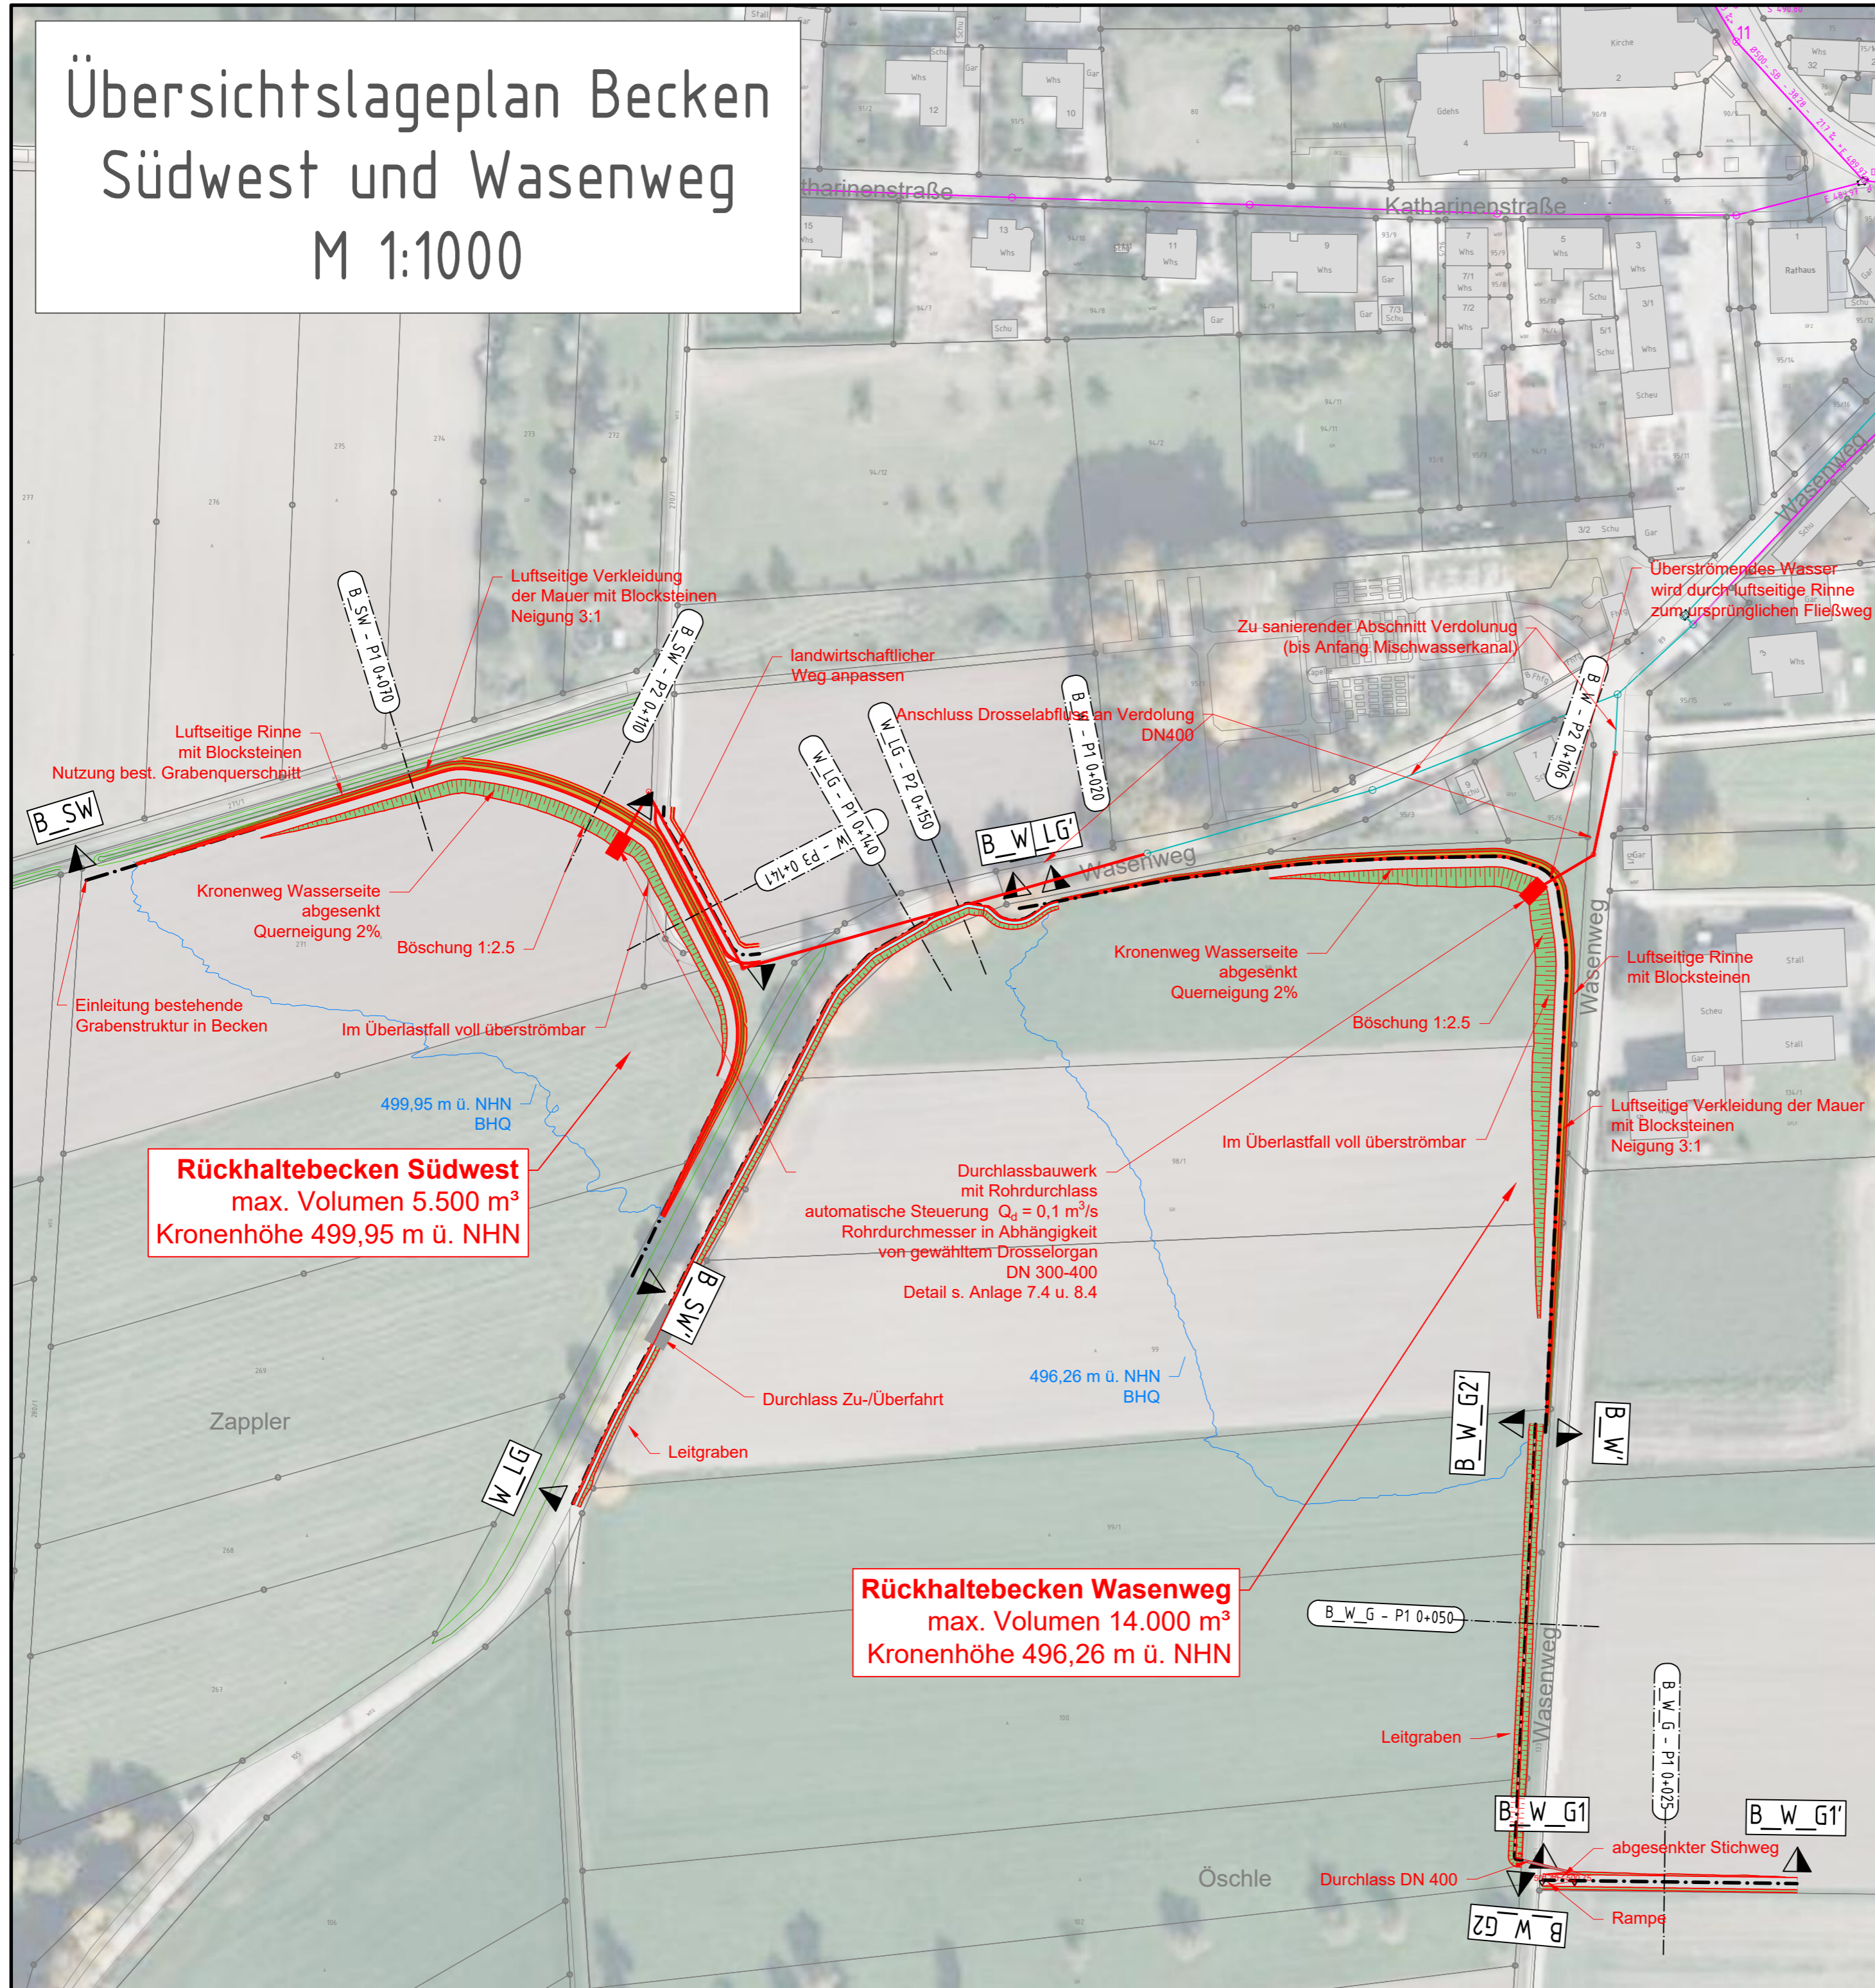

### Zeichenerklärung

	Genehmigungsplanung
	Wasserspiegellage HQ Aussergewöhnlich
	Böschung unbefestigt
	Bankett / erweitertes Bankett
	Sohle Graben Dammbauwerk (Sicherung mit Blocksteinen)
	Blocksteine
	Straße / Weg
	Sohle Graben



Diese Unterlage und ihr Inhalt sind unser geistiges Eigentum. Sie darf nicht ohne unsere schriftliche Genehmigung vervielfältigt, unbefugten Dritten zur Einsicht überlassen oder sonstwie mitgeteilt werden oder zu anderen Zwecken, als sie dem Empfänger anvertraut ist, benutzt werden. Sie ist auf Verlangen zurückzugeben.

Bauherr / Auftraggeber		Entsorgungsbetriebe der Stadt Ulm Wichernstraße 10 89073 Ulm	
Planverfasser		CDM Smith Consult GmbH Westendstr. 193 80686 München tel: 089 889692-0 fax: 089 889692-50 muenchen@cdmsmith.com cdmsmith.com	
Planungsphase		Genehmigungsplanung	
Projekt		Starkregen und Hochwasserschutz in Ulm-Einsingen	
Titel Retentionsbecken Einsingen Süd Becken Südwest und Wasenweg Übersichtslageplan			
Entwurfsverfasser:		Vorhabensträger:	
CDM Smith Consult GmbH Westendstraße 193 80686 München 26.10.2022 Heiko Nöll		Entsorgungsbetriebe der Stadt Ulm Wichernstraße 10 89073 Ulm 26.10.2022 gez. Mayer Thomas Mayer gez. Scholz Georg Scholz	
Datum	Gezeichnet	Geprüft	Freigegeben
07.10.22	nit, pit, gmo	noe	
Projekt-Nr. <b>259161</b>		Plan-/Vers-Nr. <b>01</b>	
Phase <b>GP</b>		Maßstab <b>1:1000</b>	
Dateiname <b>GP_BECKEN_SUED_NIT_KORR_WEGNETZ</b>		Bericht-Nr. <b>01</b>	
Anlagen-Nr. <b>7.1/8.1</b>			