

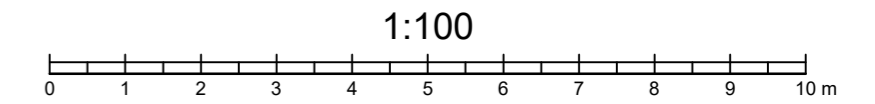


Becken Wasenweg Regelprofile M 1:100

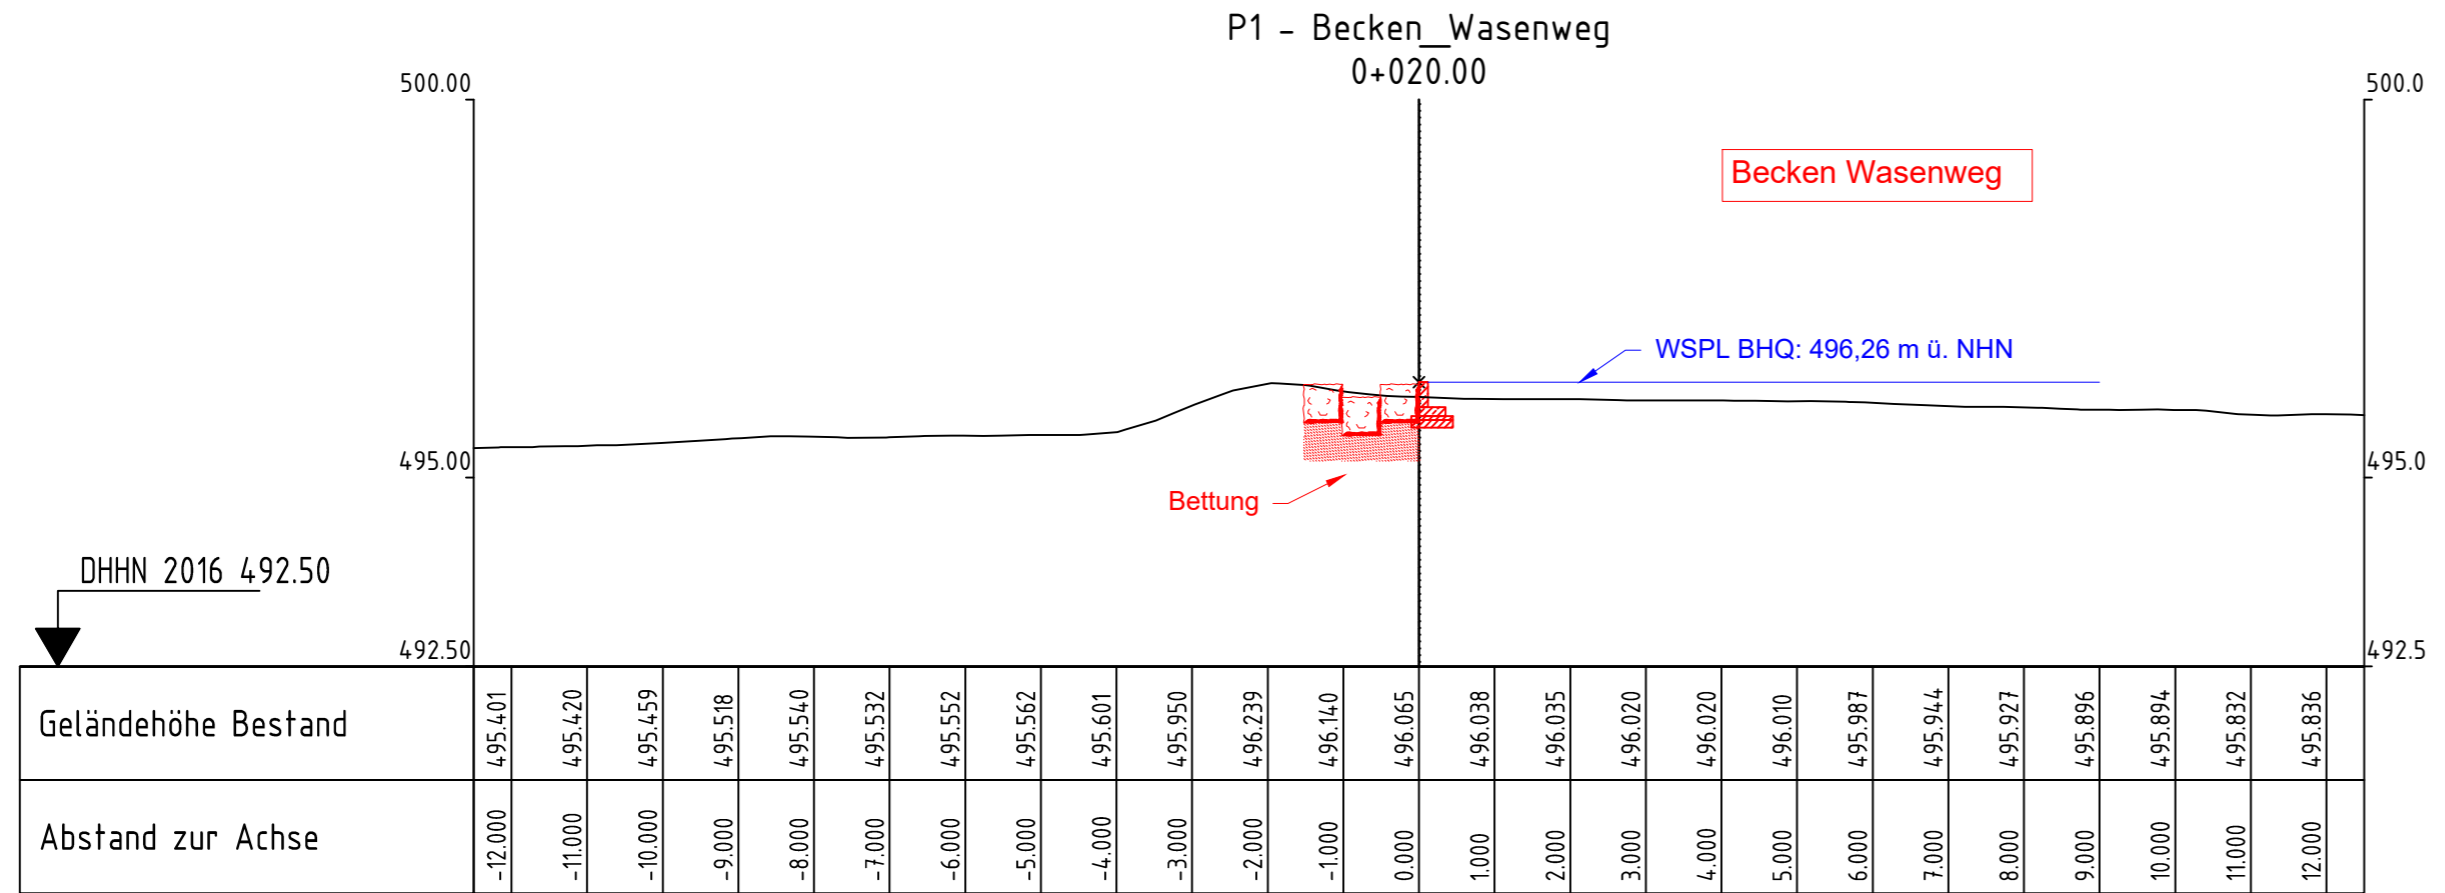

Diese Unterlage und ihr Inhalt sind unser geistiges Eigentum. Sie darf nicht ohne unsere schriftliche Genehmigung vervielfältigt, unbefugten Dritten zur Einsicht überlassen oder sonstwie mitgeteilt werden oder zu anderen Zwecken, als sie dem Empfänger anvertraut ist, benutzt werden. Sie ist auf Verlangen zurückzugeben.

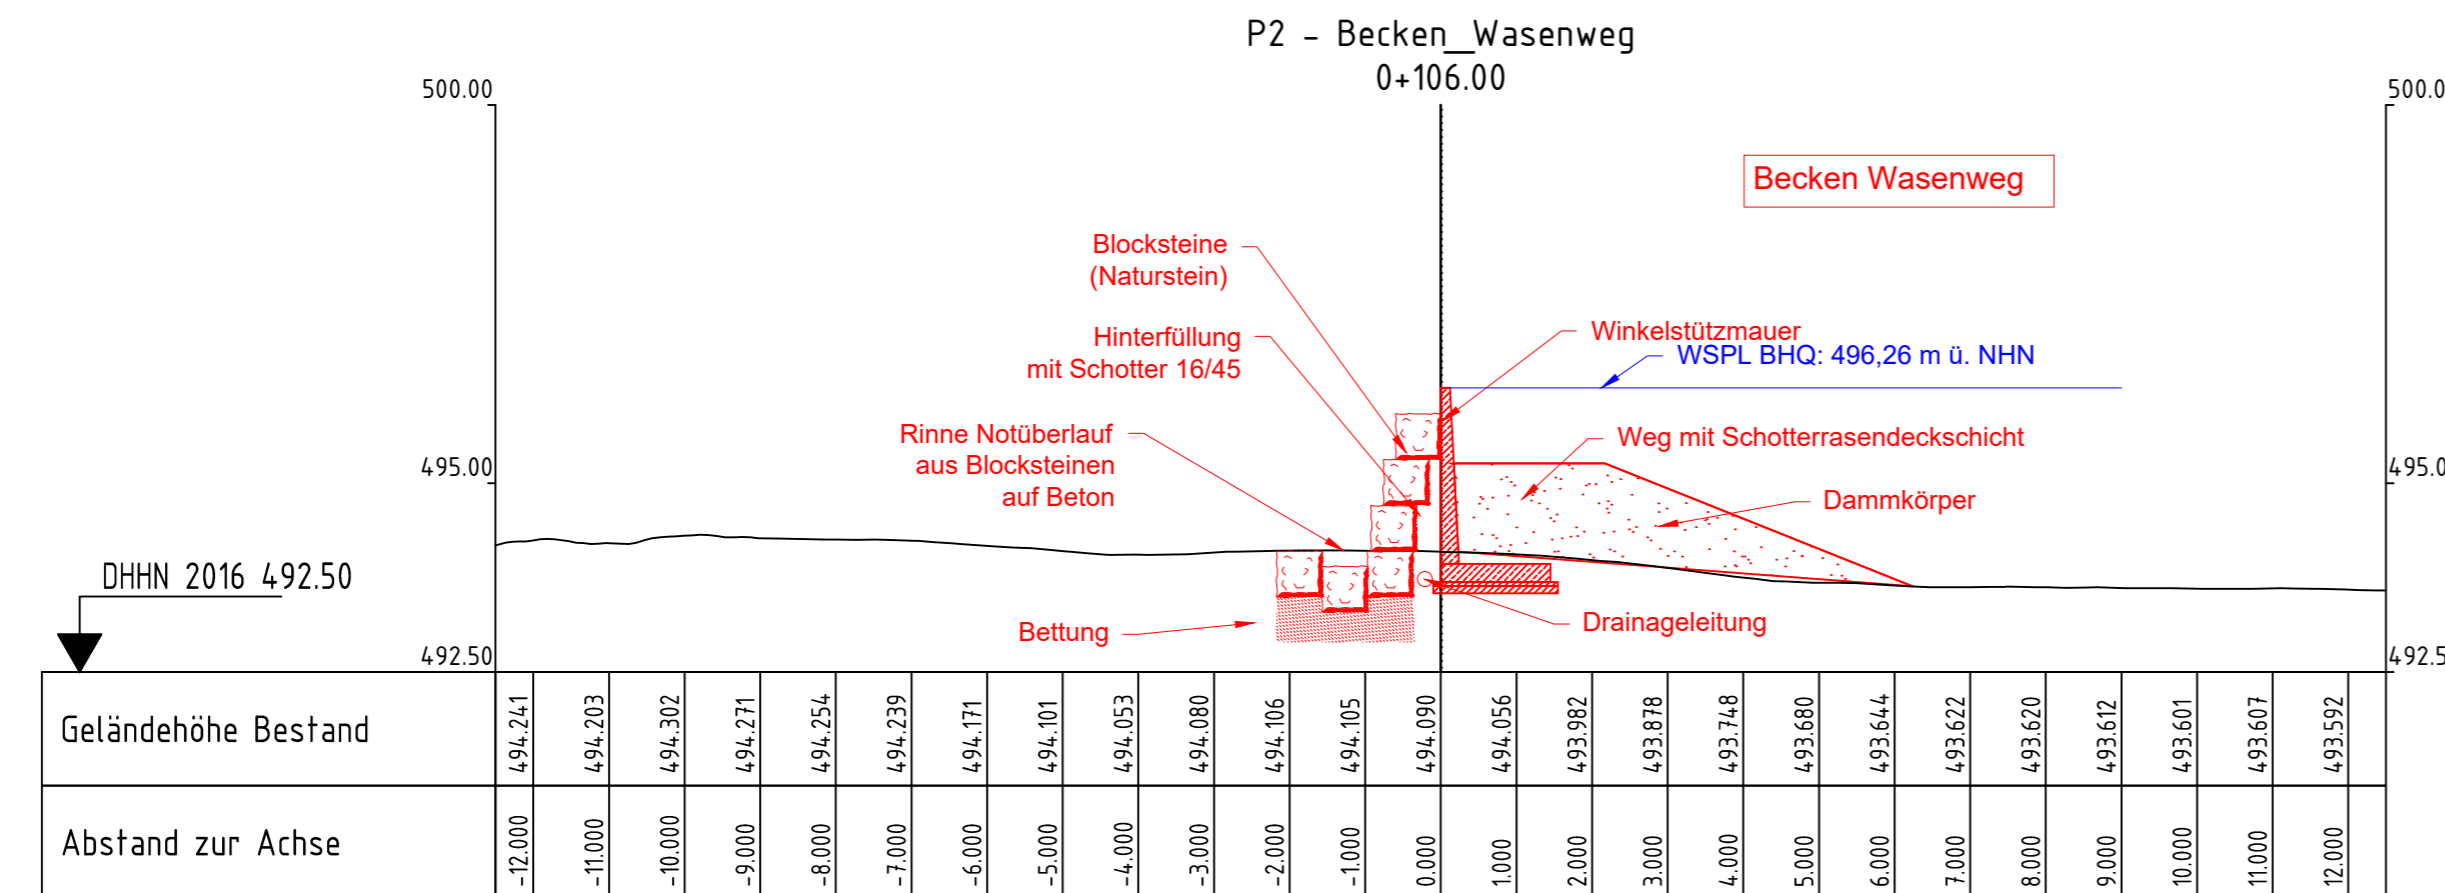

Bauherr / Auftraggeber		Entsorgungs-Betriebe der Stadt Ulm Wichernstraße 10 89073 Ulm	
Planverfasser		CDM Smith Consult GmbH Westendstr. 193 80686 München tel: 089 889692-0 fax: 089 889692-50 muenchen@cdmsmith.com cdmsmith.com	
Planungsphase		Genehmigungsplanung	
Projekt		Starkregen und Hochwasserschutz in Ulm-Einsingen	
Titel		Retentionsbecken Wasenweg Regelquerschnitte	
Entwurfsverfasser:		Vorhabensträger:	
CDM Smith Consult GmbH Westendstraße 193 80686 München 26.10.2022 Heiko Nöll		Entsorgungs-Betriebe der Stadt Ulm Wichernstraße 10 89073 Ulm 26.10.2022 gez. Mayer Thomas Mayer	
Datum		Datum	
Gezeichnet		Geprüft	
Freigegeben		Freigegeben	
Projekt-Nr.		Projekt-Nr.	
259161		259161	
Plan-/Vers-Nr.		Plan-/Vers-Nr.	
01		01	
Bericht-Nr.		Bericht-Nr.	
01		01	
Name		Name	
nit, pit, gmo		noe	
Phase		Phase	
GP		GP	
Maßstab		Maßstab	
1:100		1:100	
Anlagen-Nr.		Anlagen-Nr.	
8.3		8.3	