


| LEGENDE | | BESTAND |
|---------|-------------------------|---------|
| | Fahrbahnrand | ALT |
| | Markierung | ALT |
| | Fahrbahnrand | NEU |
| | Markierung/Fahrbahnrand | NEU |
| | Markierung Rotfläche | |
| | Protected-Bike-Lane | |
| | Hilfslinie | |

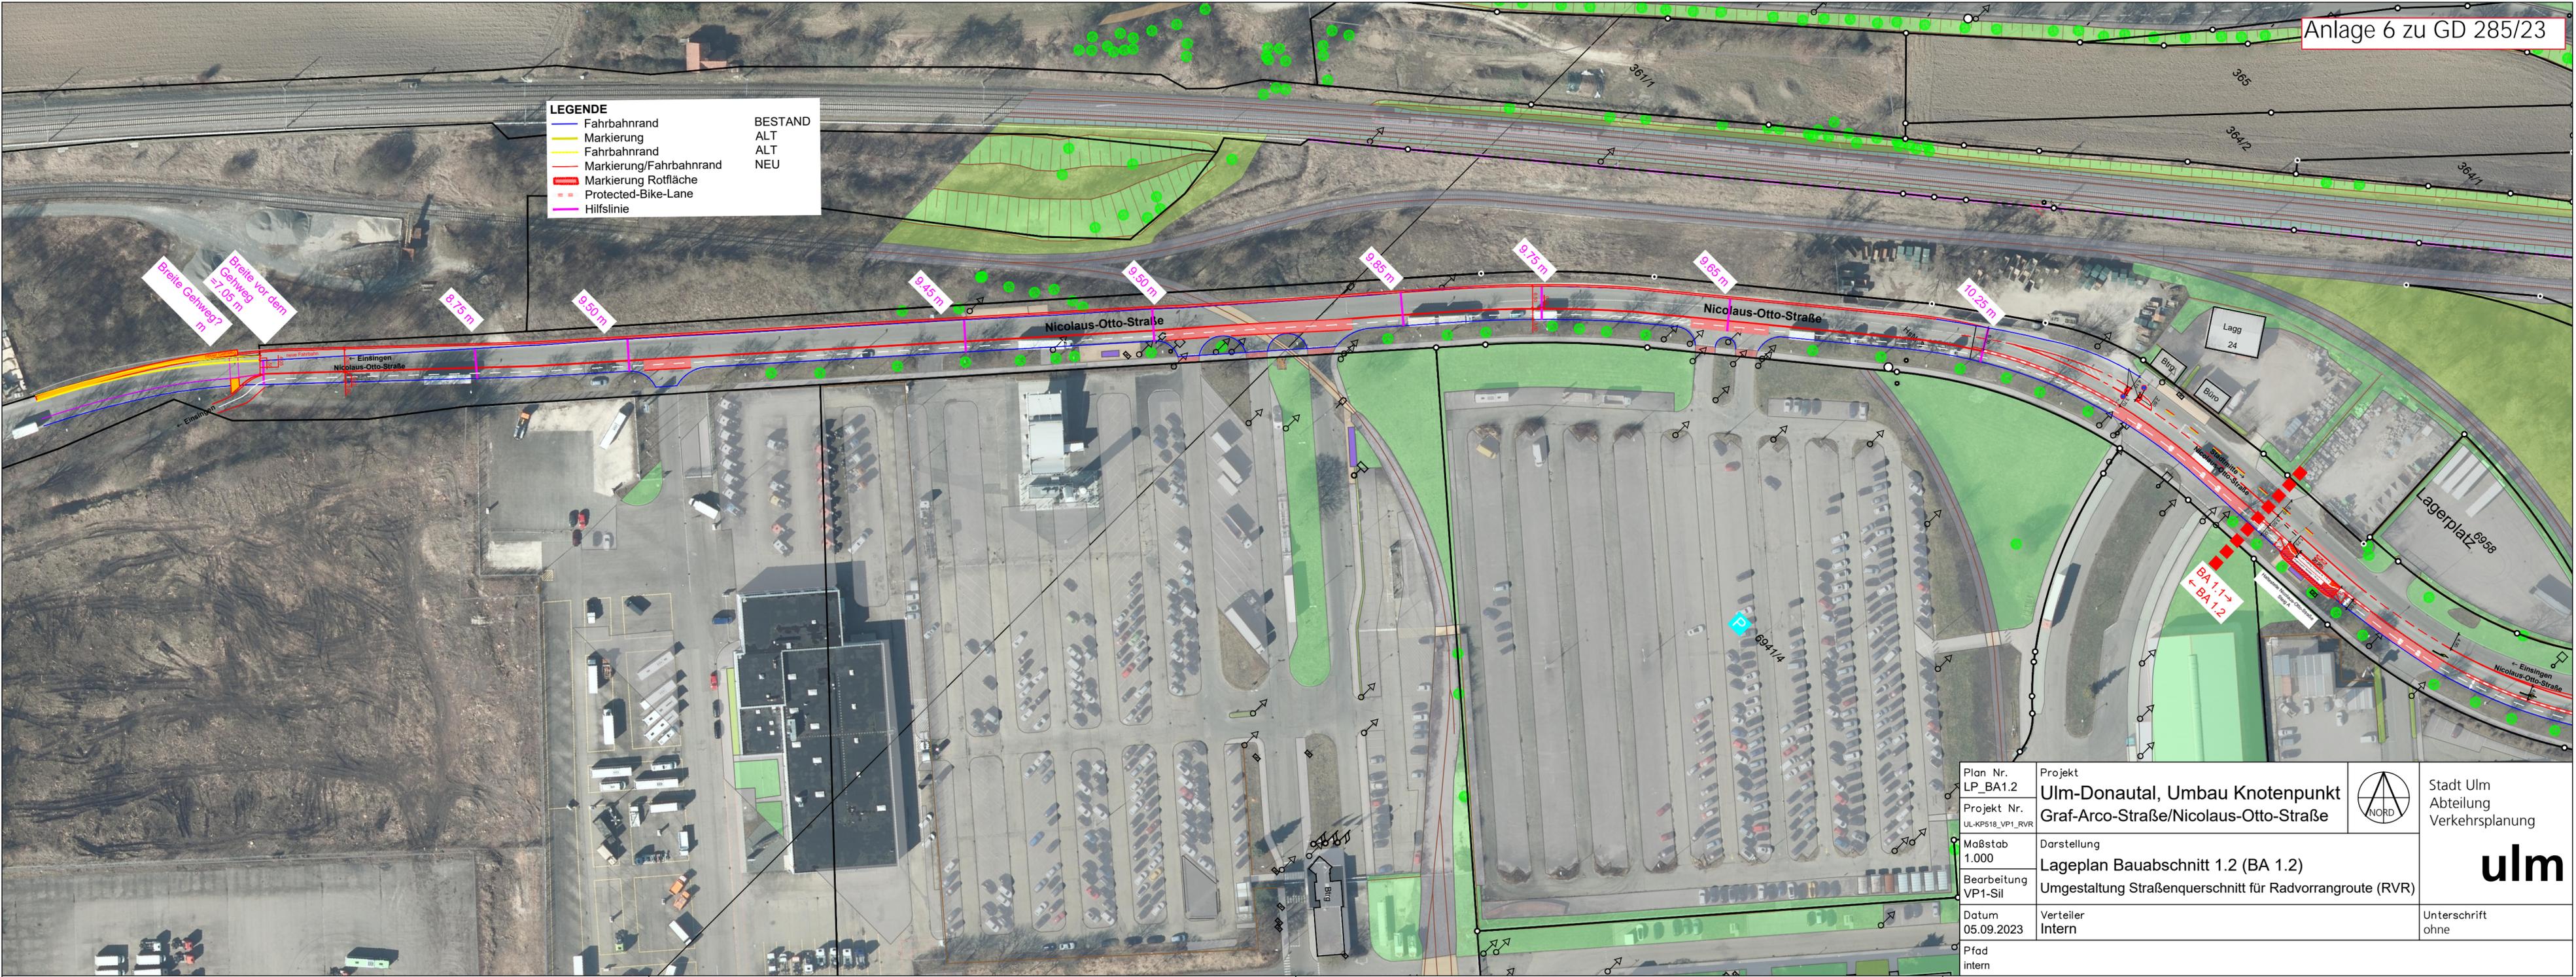

Breite Gehweg? m
Breite vor dem Gehweg = 7.05 m

8.75 m

9.50 m

9.45 m

9.50 m

9.85 m

9.75 m

9.65 m

10.25 m

BA 1.1
← BA 1.2

| | | | |
|---------------------------------|---|----------------------|---|
| Plan Nr. LP_BA1.2 | Projekt Ulm-Donautal, Umbau Knotenpunkt Graf-Arco-Strasse/Nicolaus-Otto-Strasse | NORD | Stadt Ulm Abteilung Verkehrsplanung |
| Projekt Nr. UL-KP518_VP1_RVR | Darstellung Lageplan Bauabschnitt 1.2 (BA 1.2) | | |
| Maßstab 1.000 | Umgestaltung Straßenquerschnitt für Radvorrangroute (RVR) | Unterschrift ohne | |
| Bearbeitung VP1-Sil | Verteiler Intern | | |
| Datum 05.09.2023 | | | |
| Pfad intern | | | |