




Finale Höhe architektonische Außenfassade wird nach Festlegung OK Trapezblechfassade festgelegt

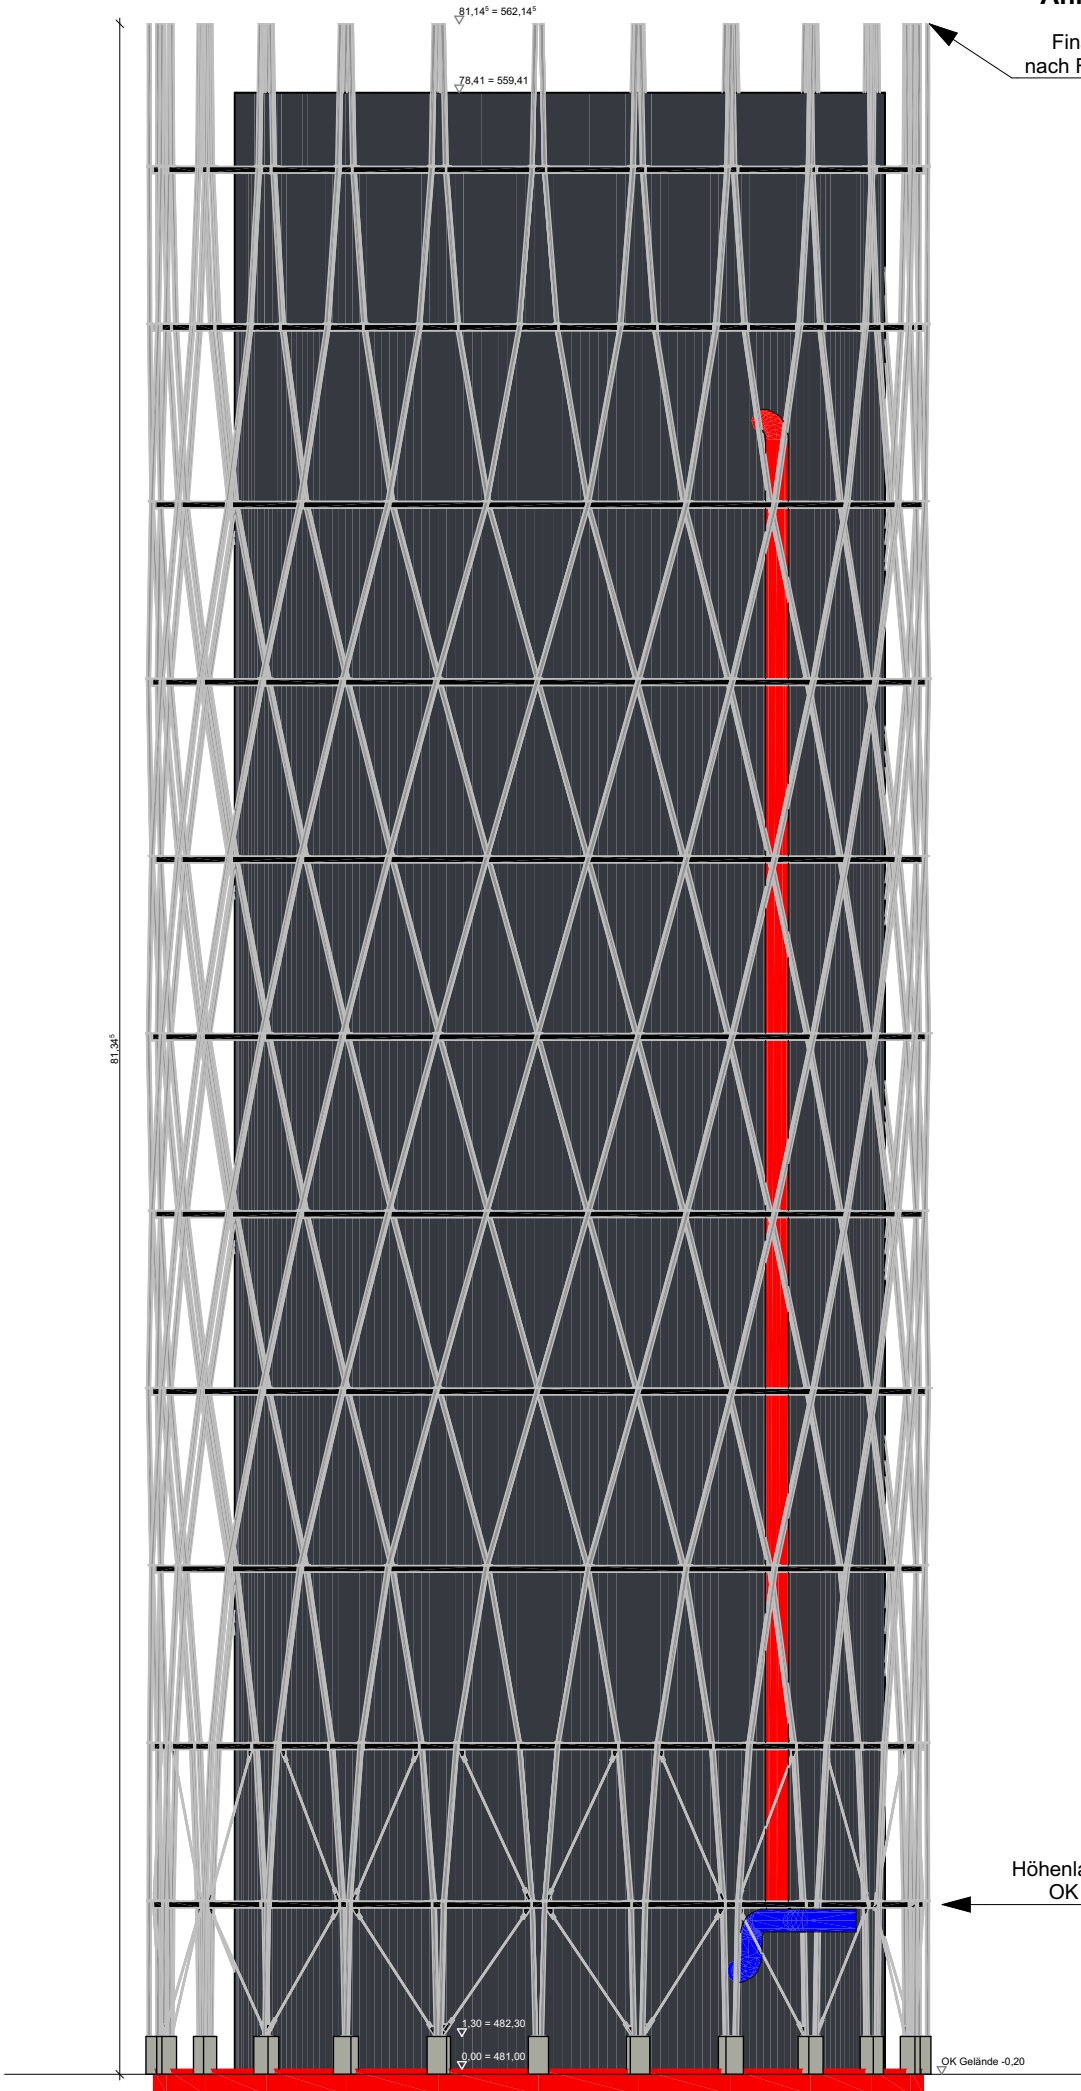


Höhenlage "Ringgurt" wird nach Festlegung OK Trapezblechfassade final angepaßt.

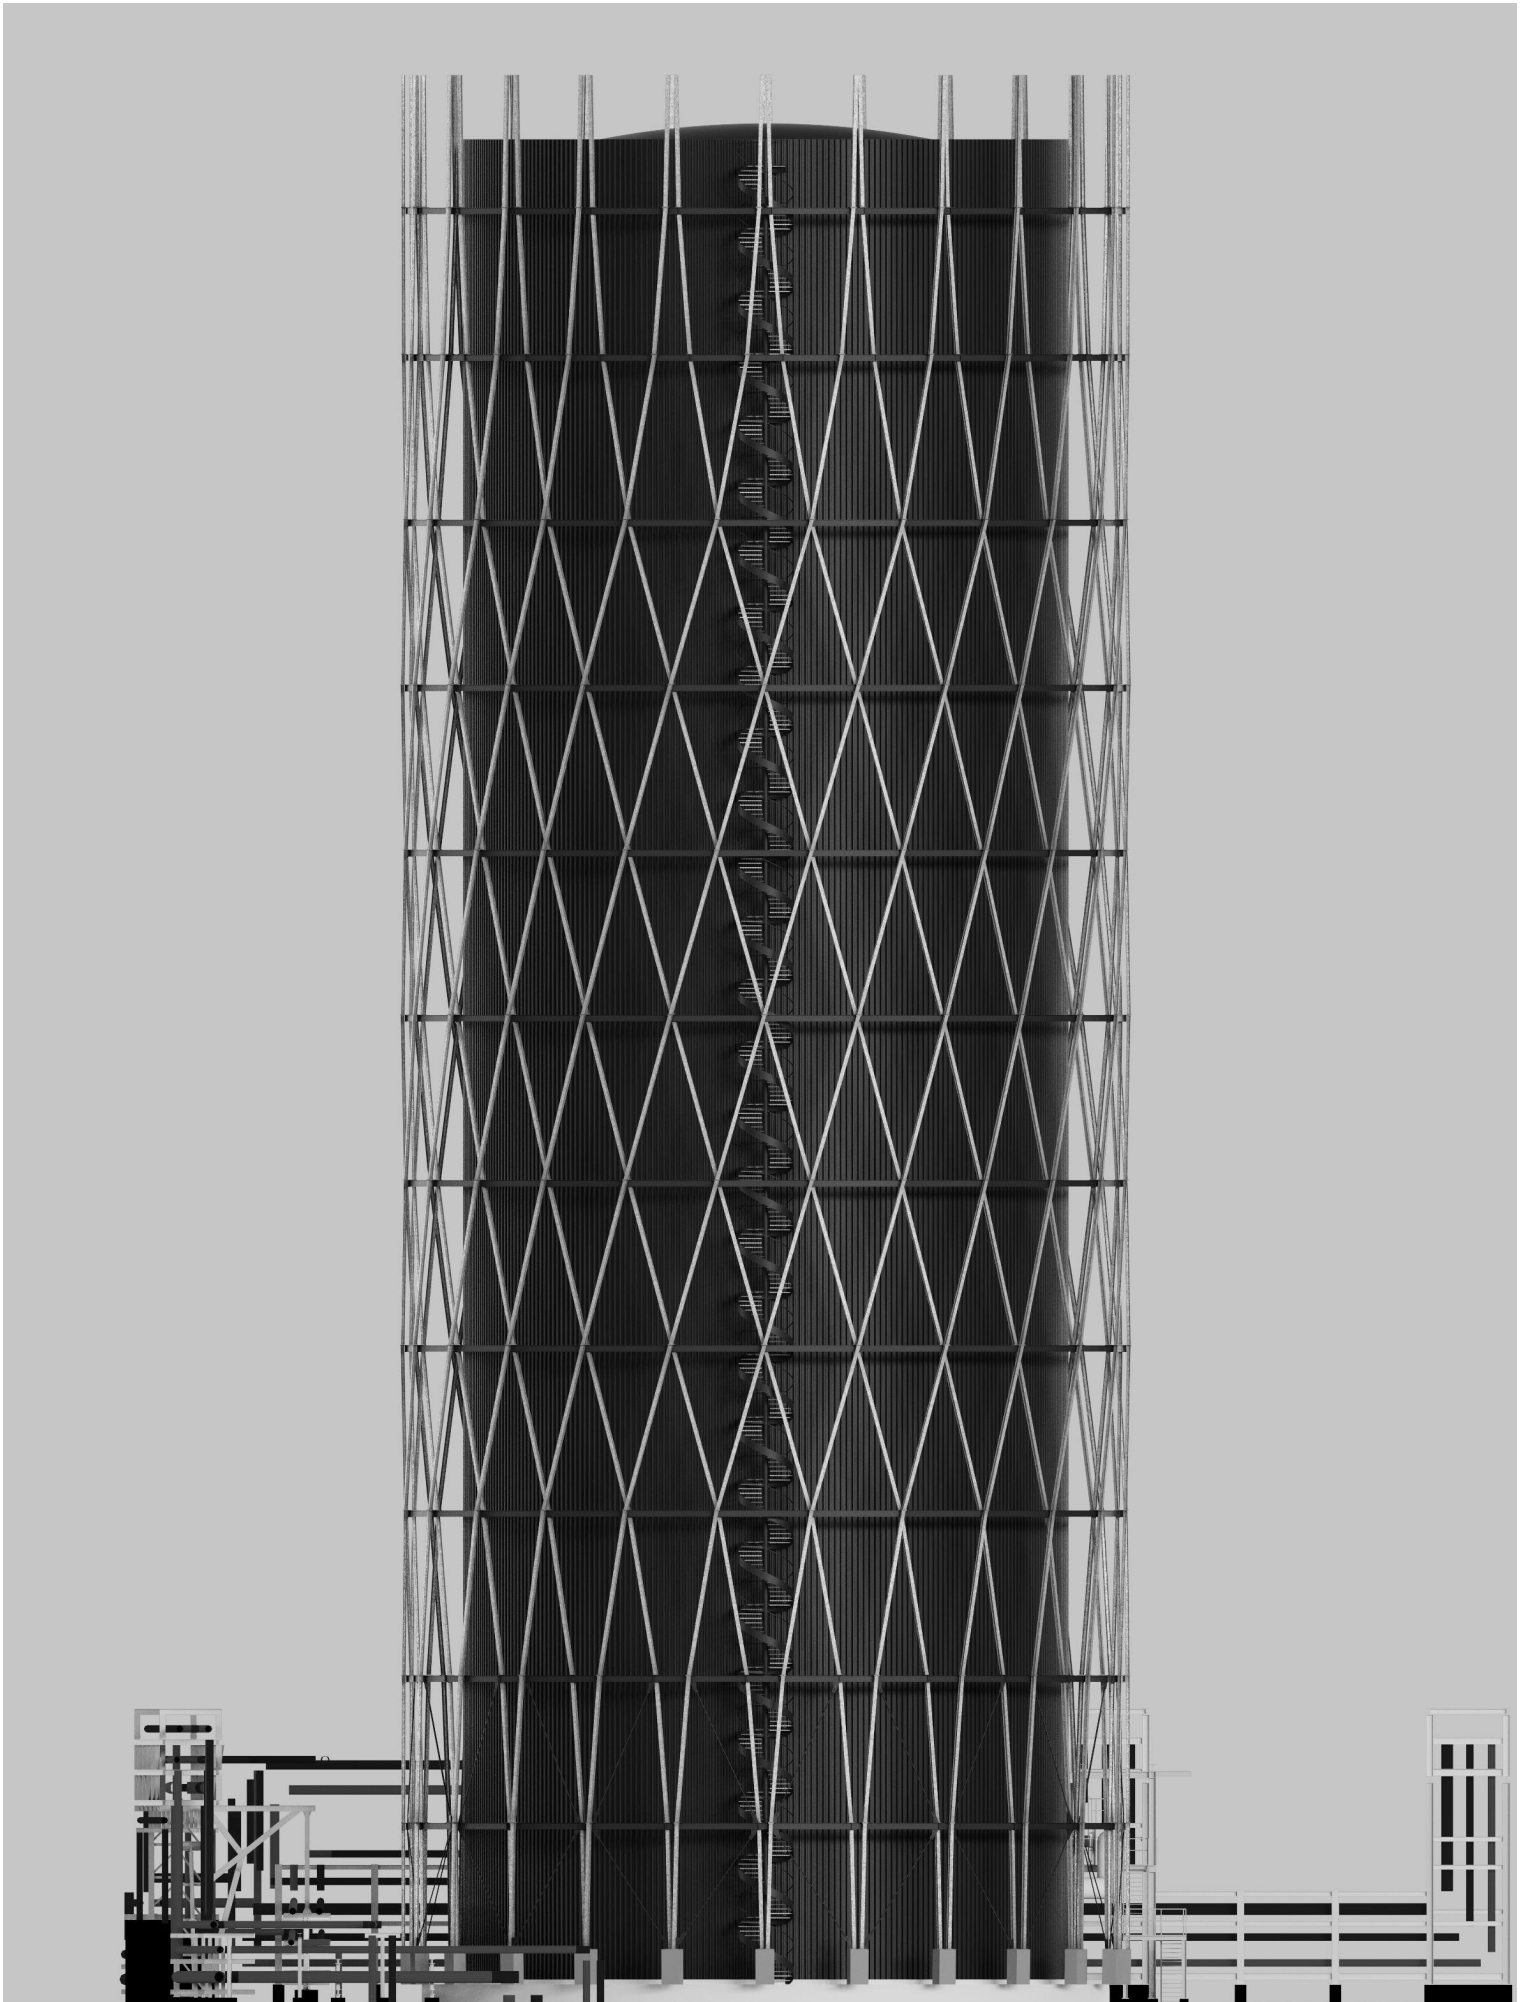


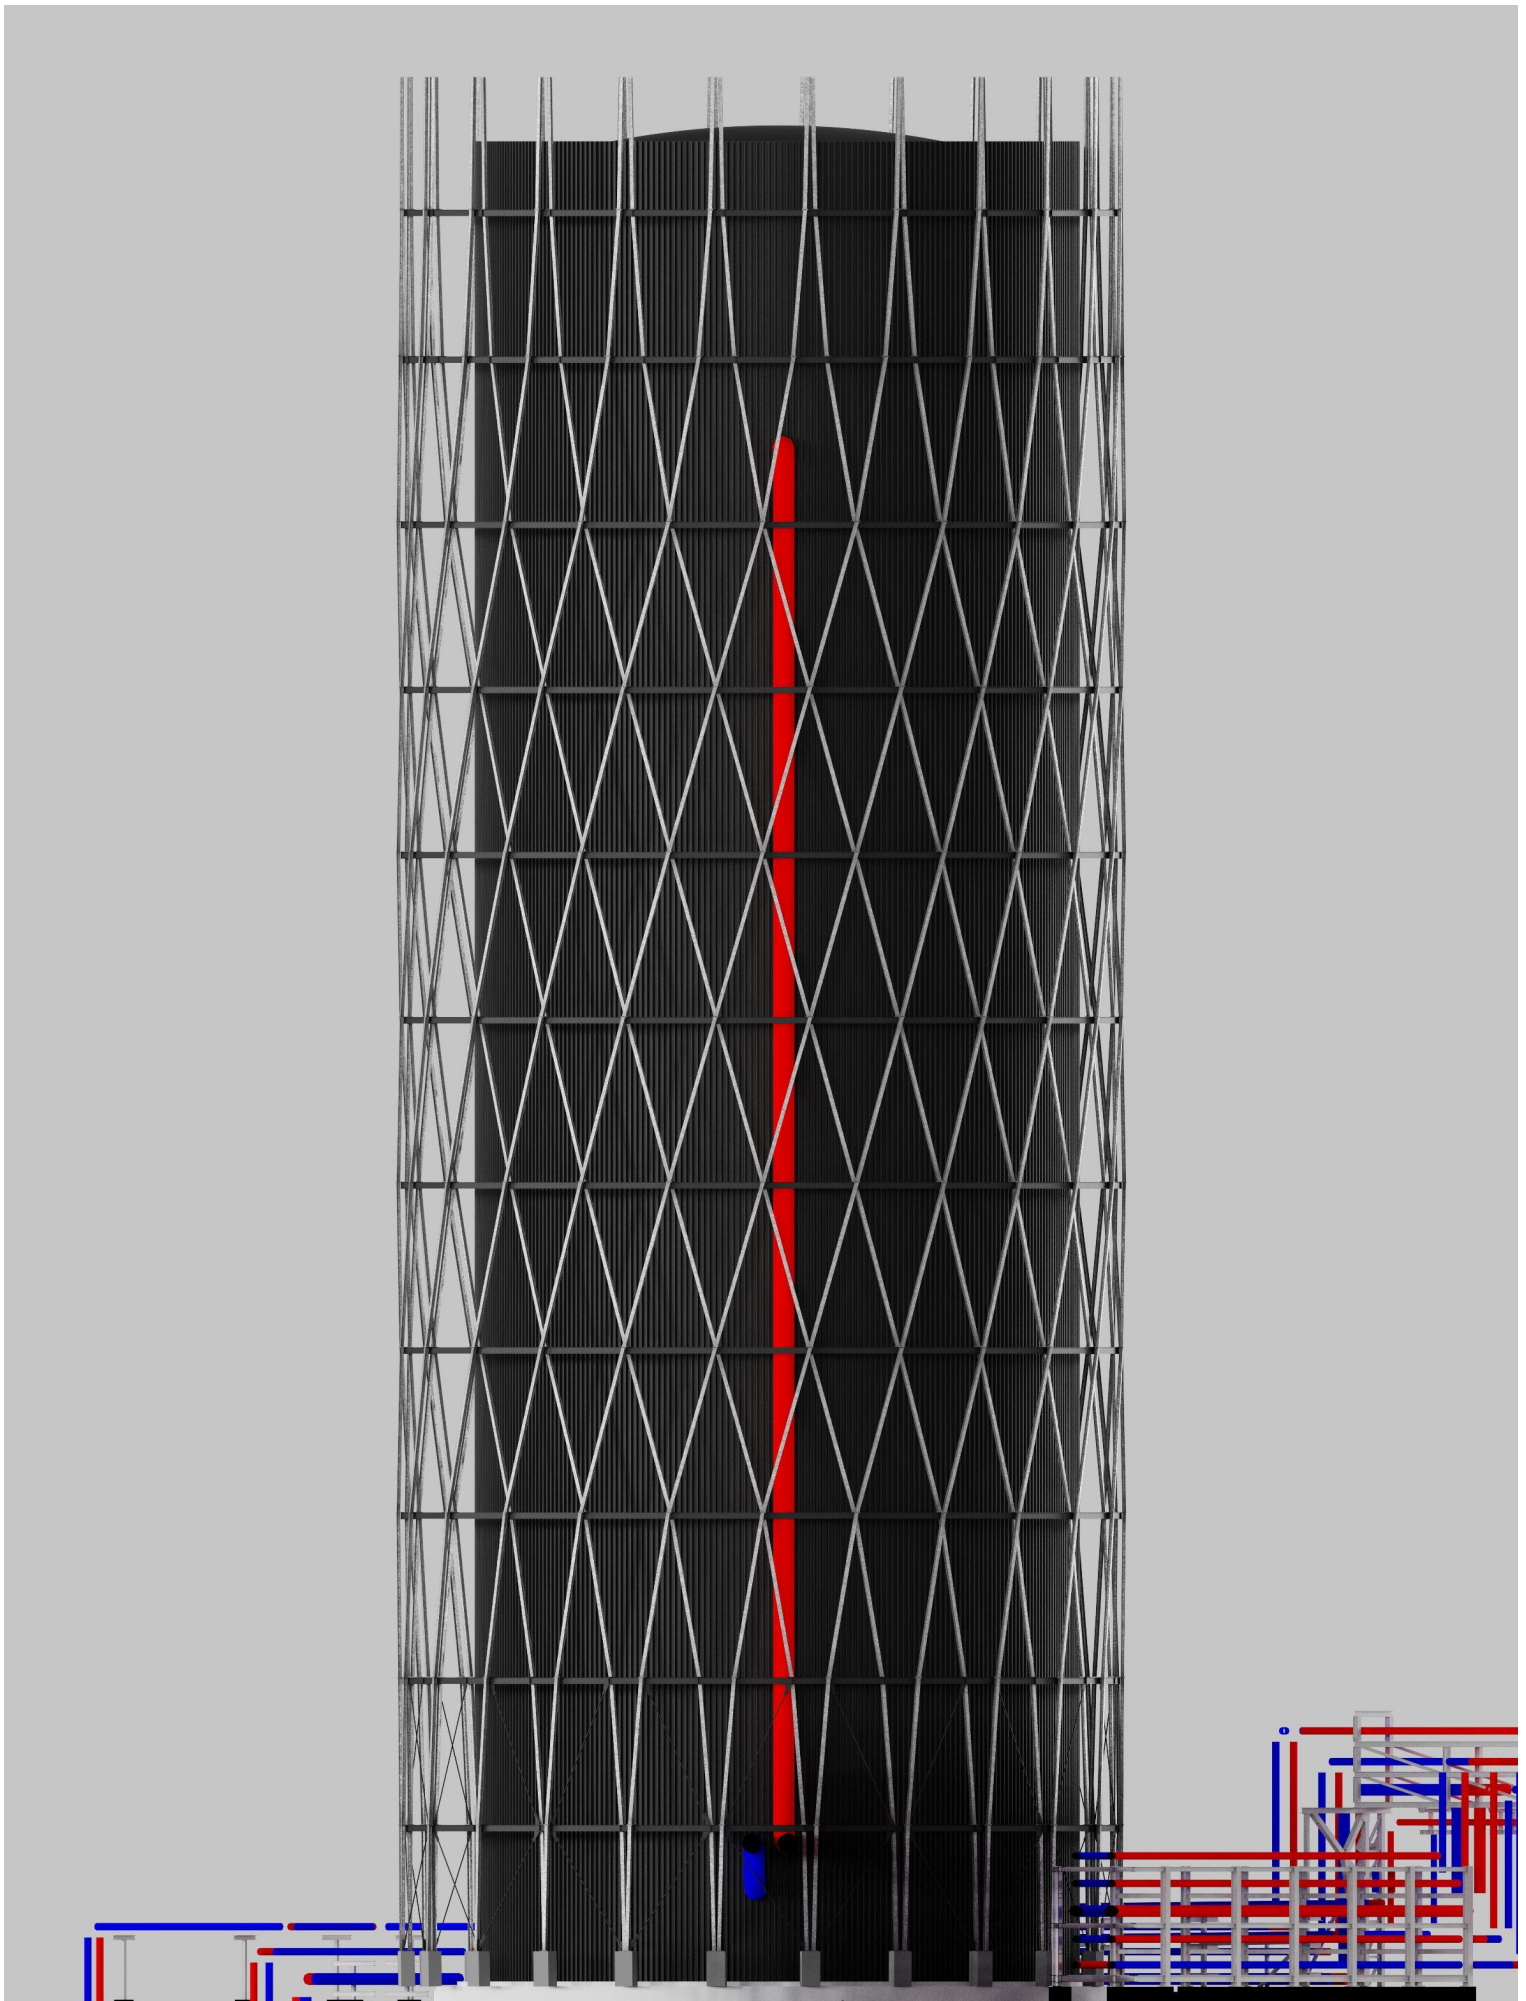


Derzeitige Lage der Zuleitung ist nicht auf Außenfassade abgestimmt (Farbdarstellung Leitung nur zur Verdeutlichung)
Höhe der architektonischen Außenfassade sowie Feineinteilung der "Ringgurtlagen" wird nach Festlegung OK Trapezblechfassade final angepaßt.

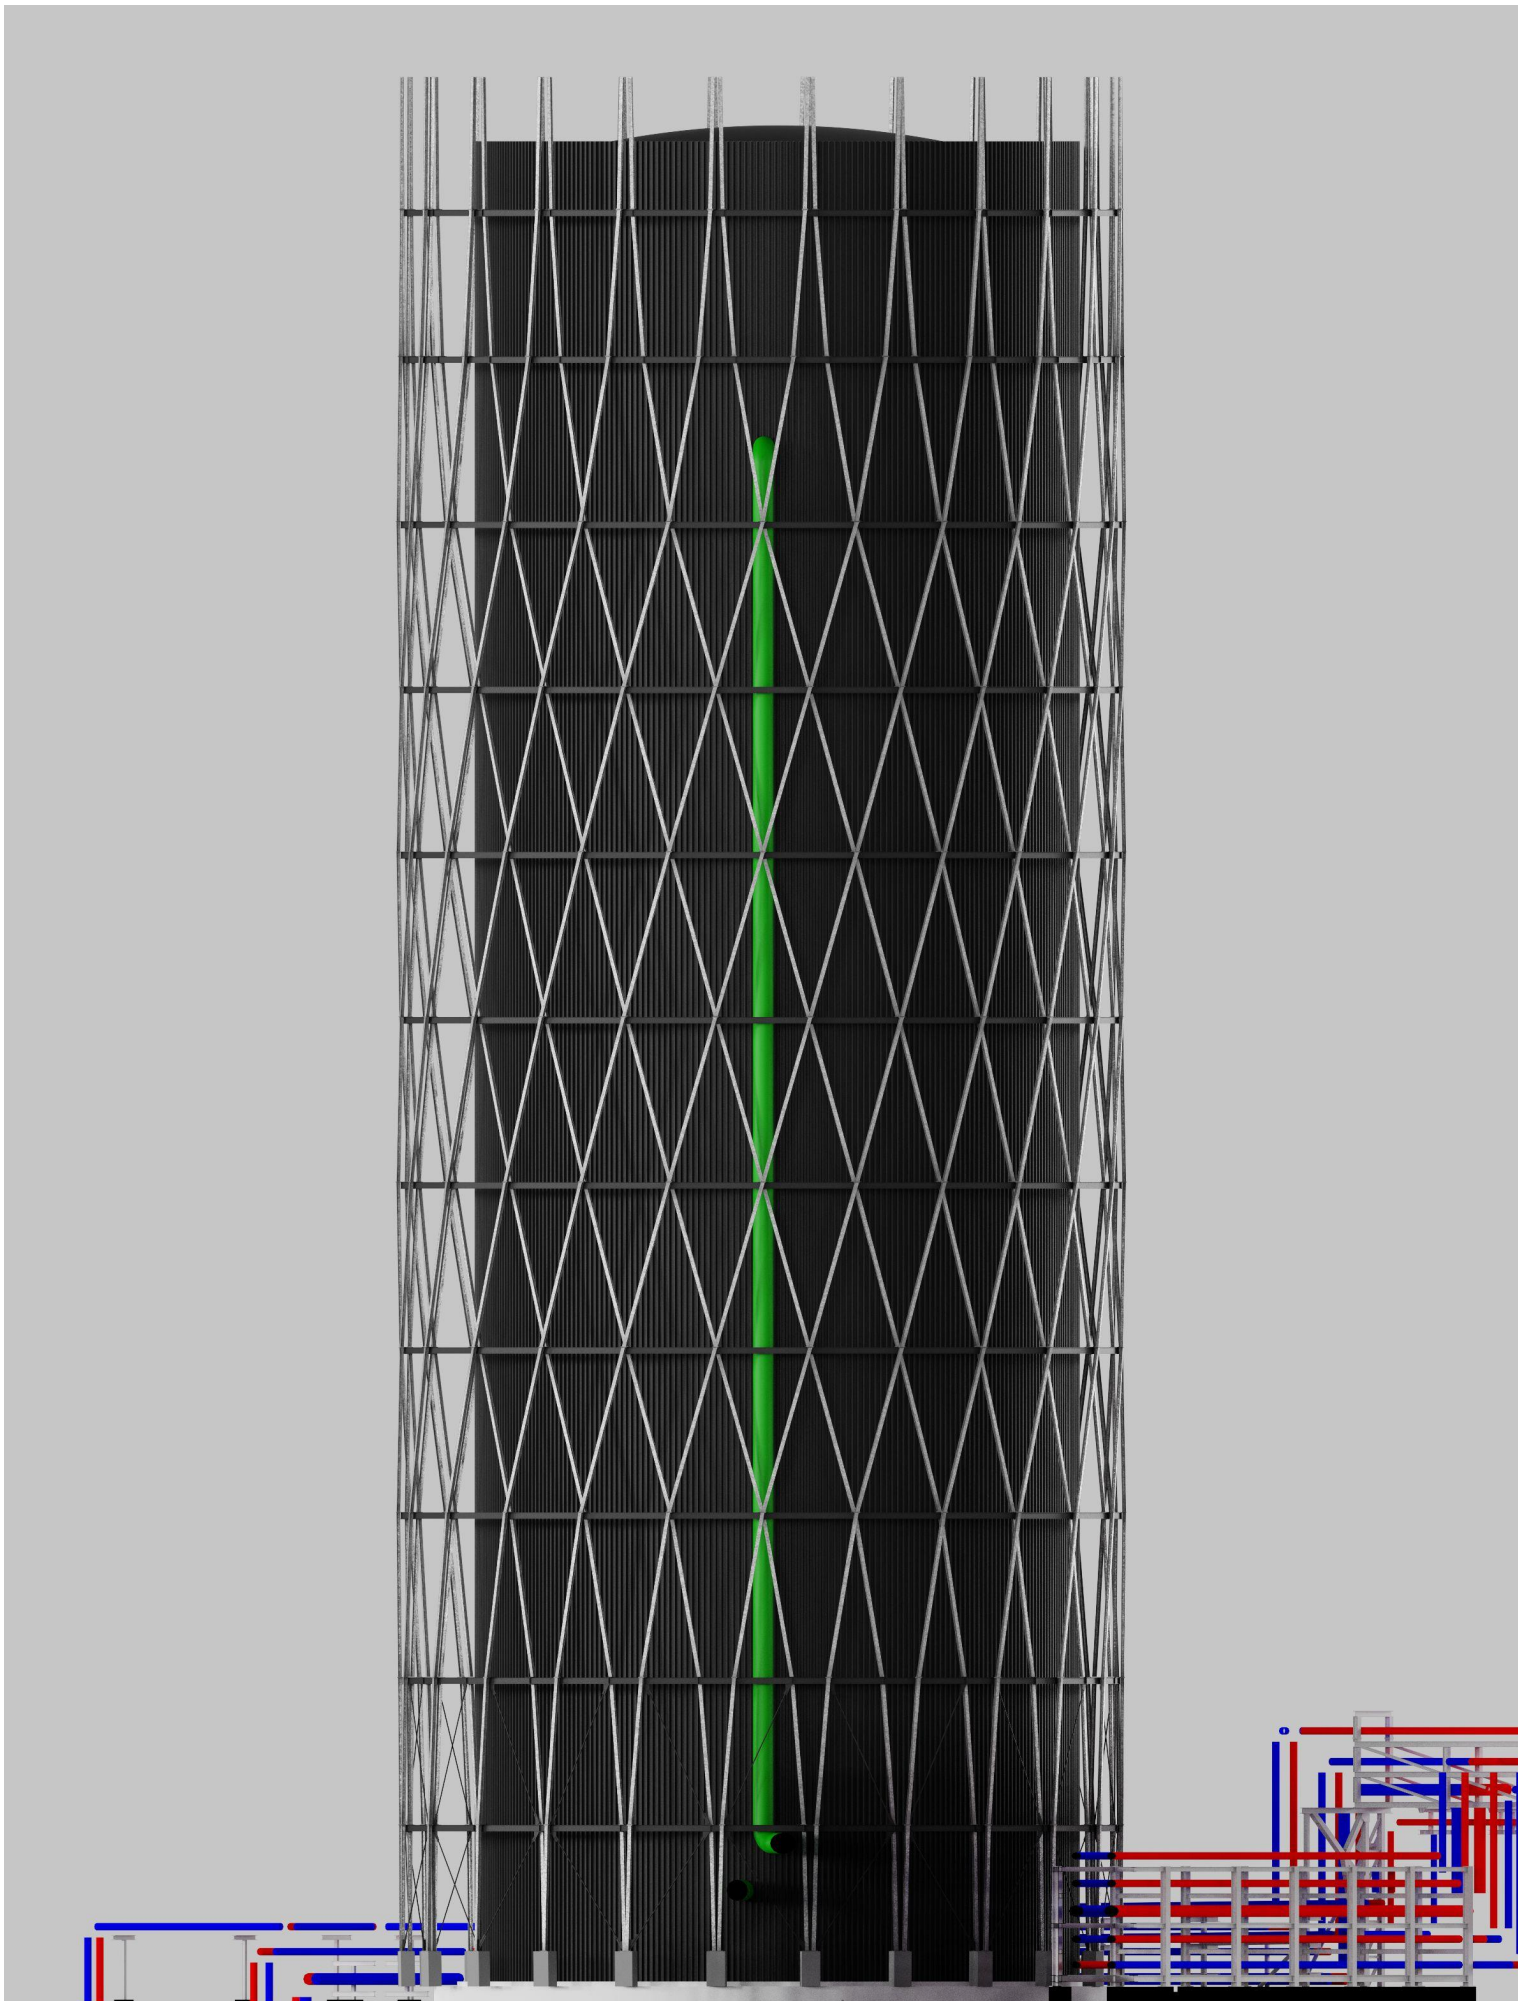


Wunschlage Zuleitung Speicher mittig in den Kreuzungspunkten der Fassadenstränge (Farbdarstellung Leitung nur zur Verdeutlichung)
Höhe der architektonischen Außenfassade sowie Feineinteilung der "Ringgurtlagen" wird nach Festlegung OK Trapezblechfassade final angepaßt.

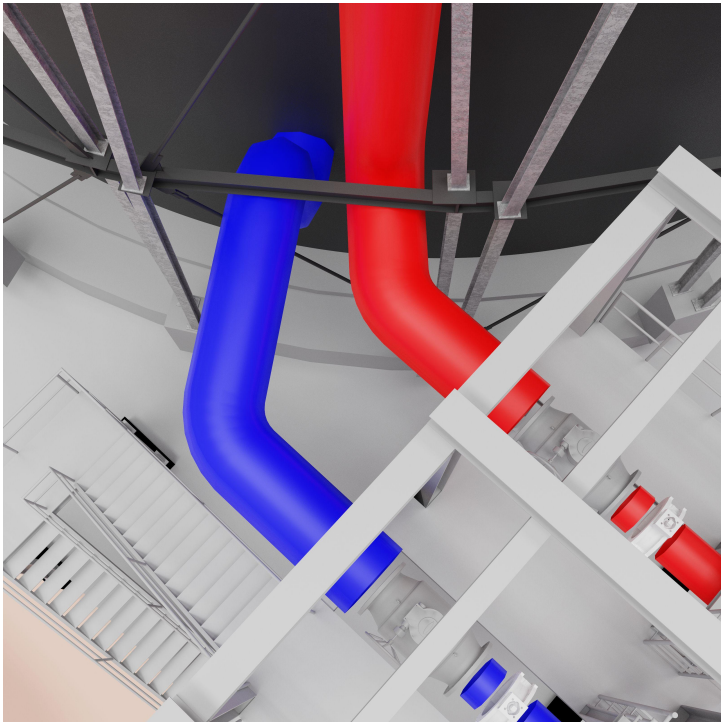

Derzeitige Lage der Zuleitung

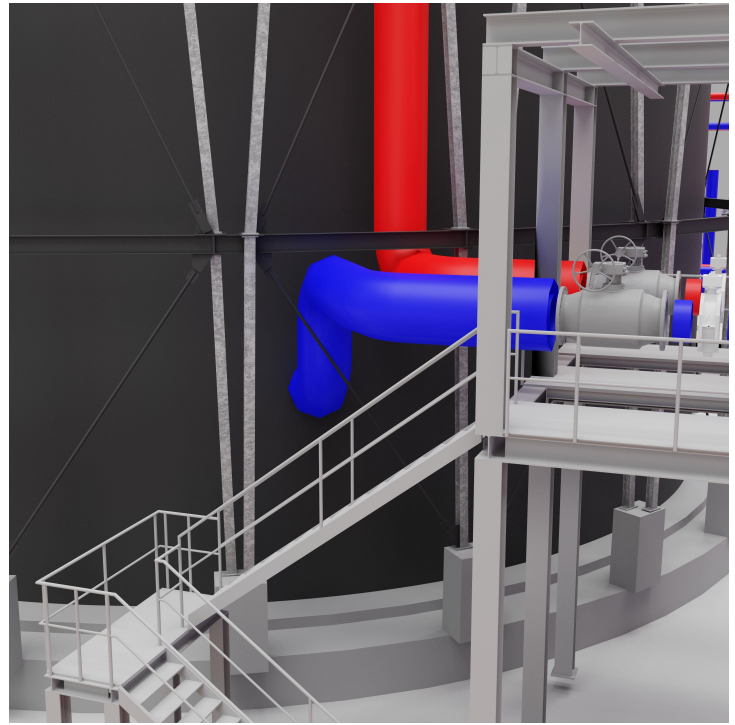

Wunschlage der Zuleitung - Höhe der Einführungspunkte Leitungen in den Speicher unverändert

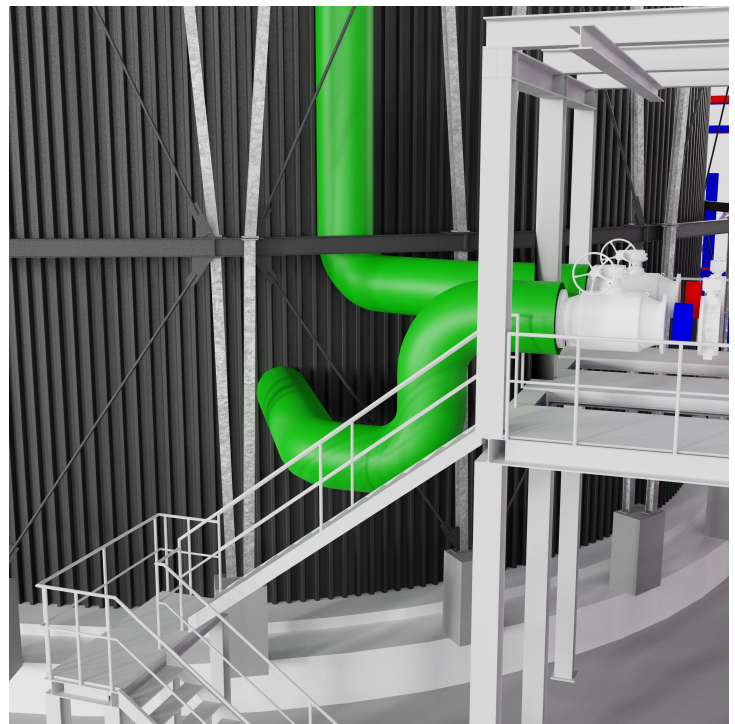

Höhe der architektonischen Außenfassade sowie Feineinteilung der "Ringgurtlagen" wird nach Festlegung OK Trapezblechfassade final angepaßt.