
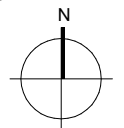


Ristberg

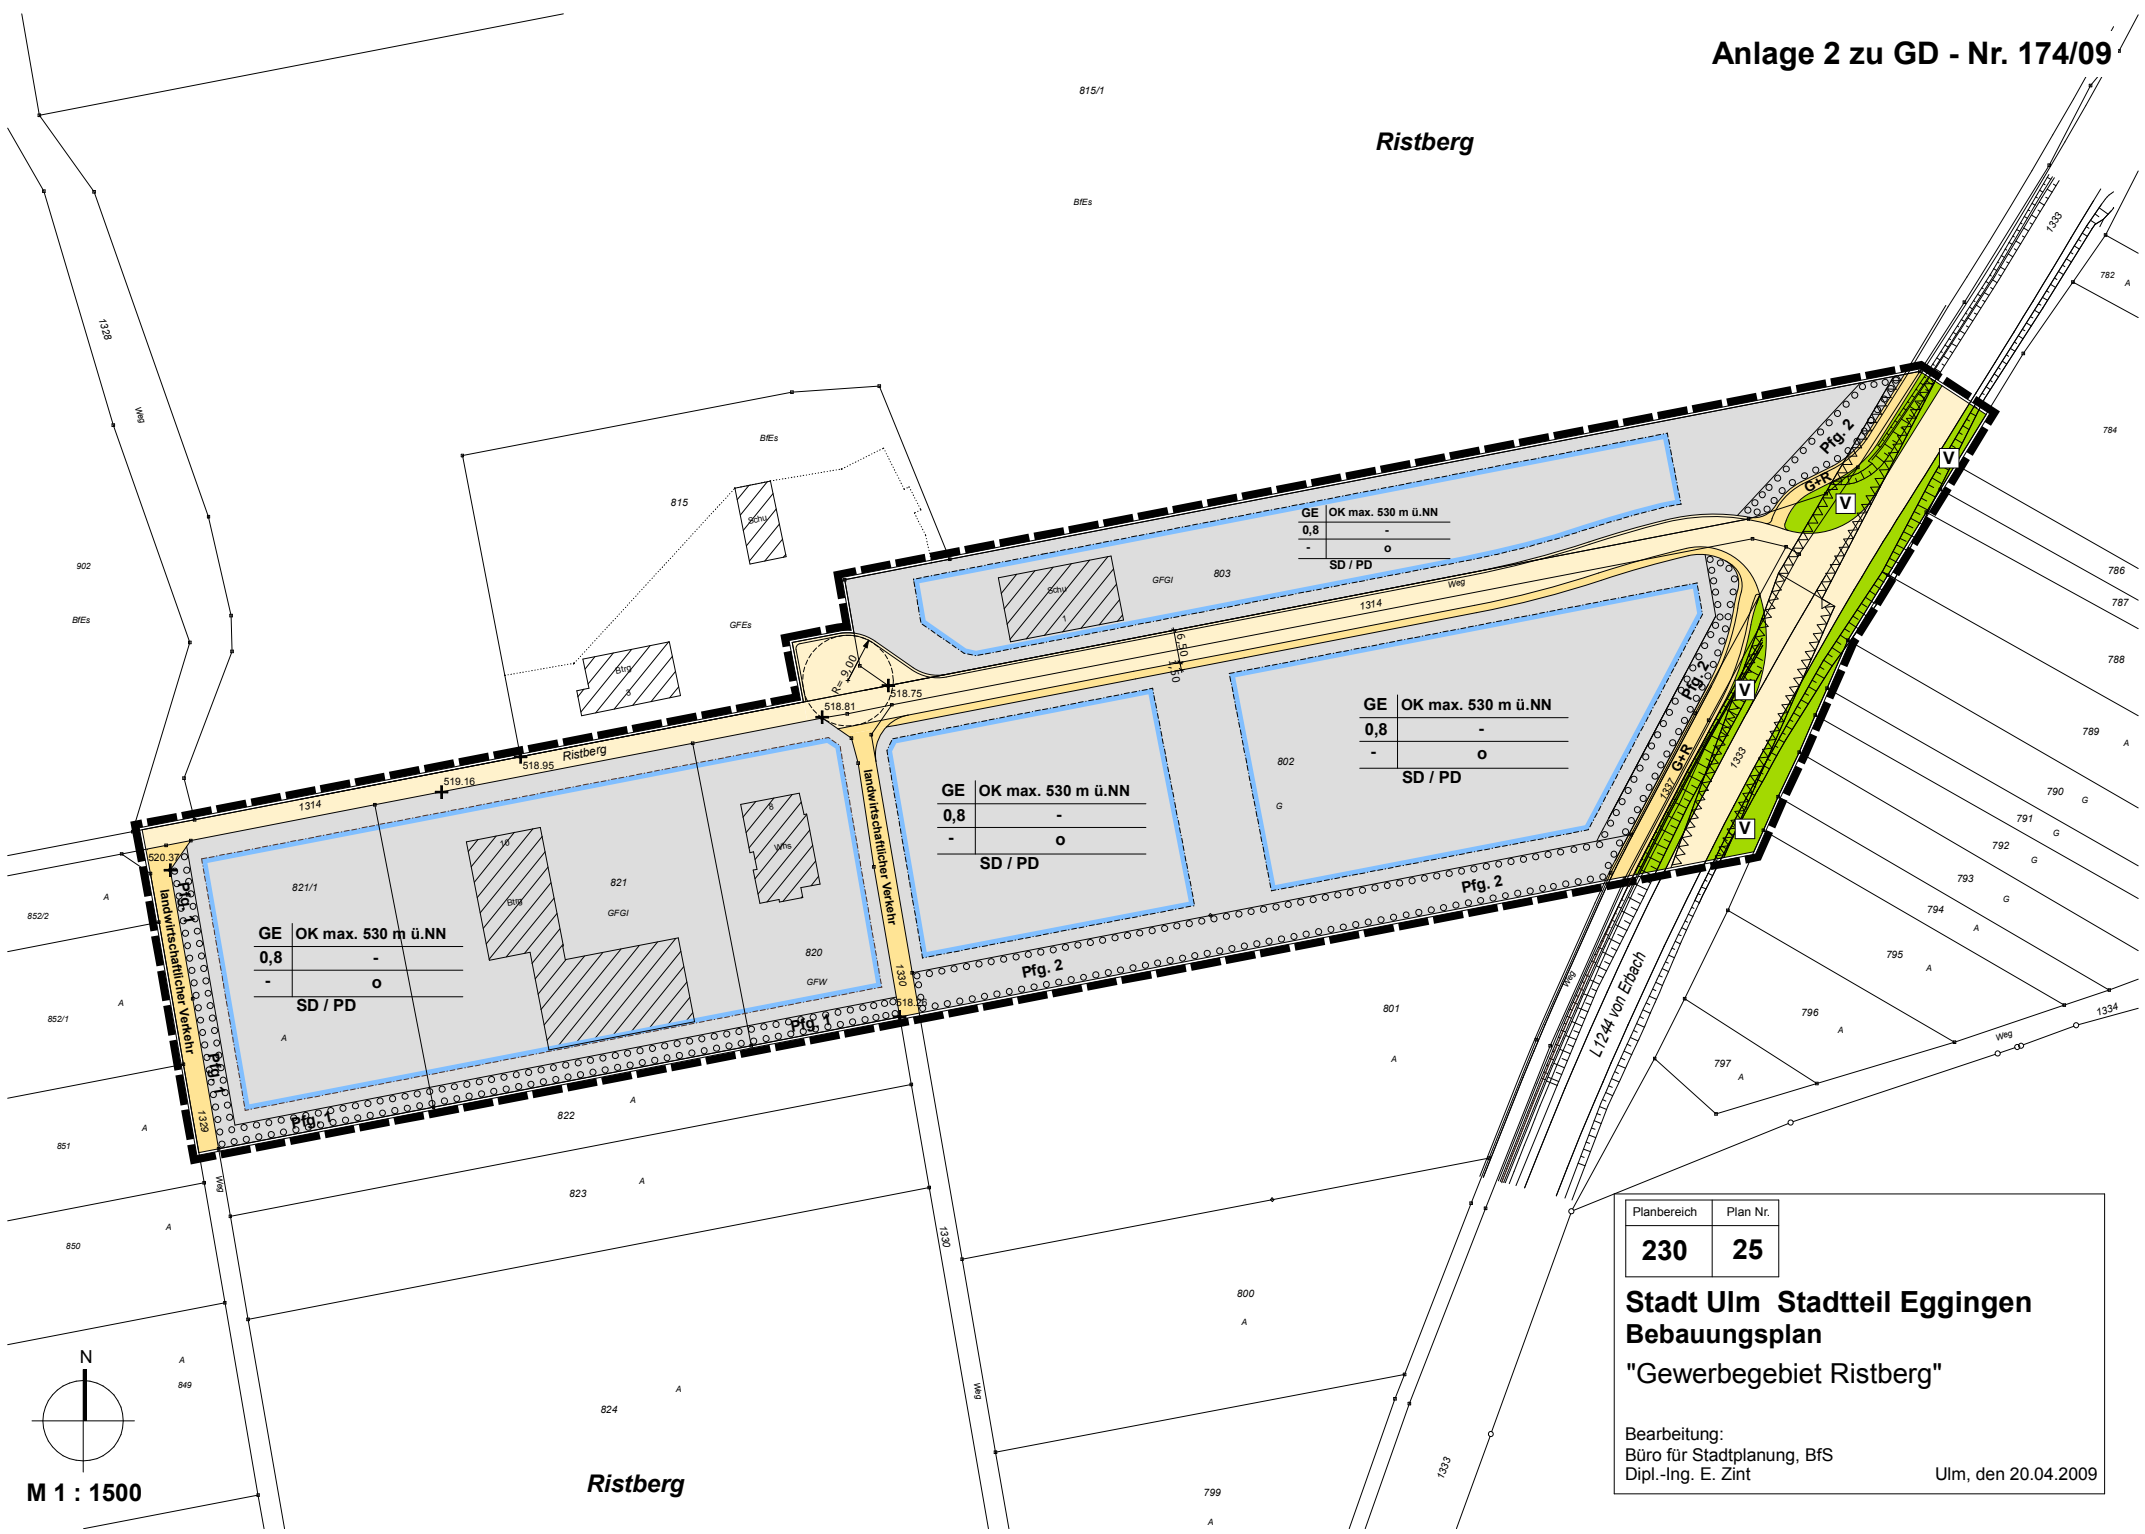

M 1 : 1500

Ristberg

Planbereich	Plan Nr.
<b>230</b>	<b>25</b>

**Stadt Ulm Stadtteil Eggingen**  
**Bebauungsplan**  
**"Gewerbegebiet Ristberg"**

Bearbeitung:  
 Büro für Stadtplanung, BFS  
 Dipl.-Ing. E. Zint

Ulm, den 20.04.2009