


INNENHOF

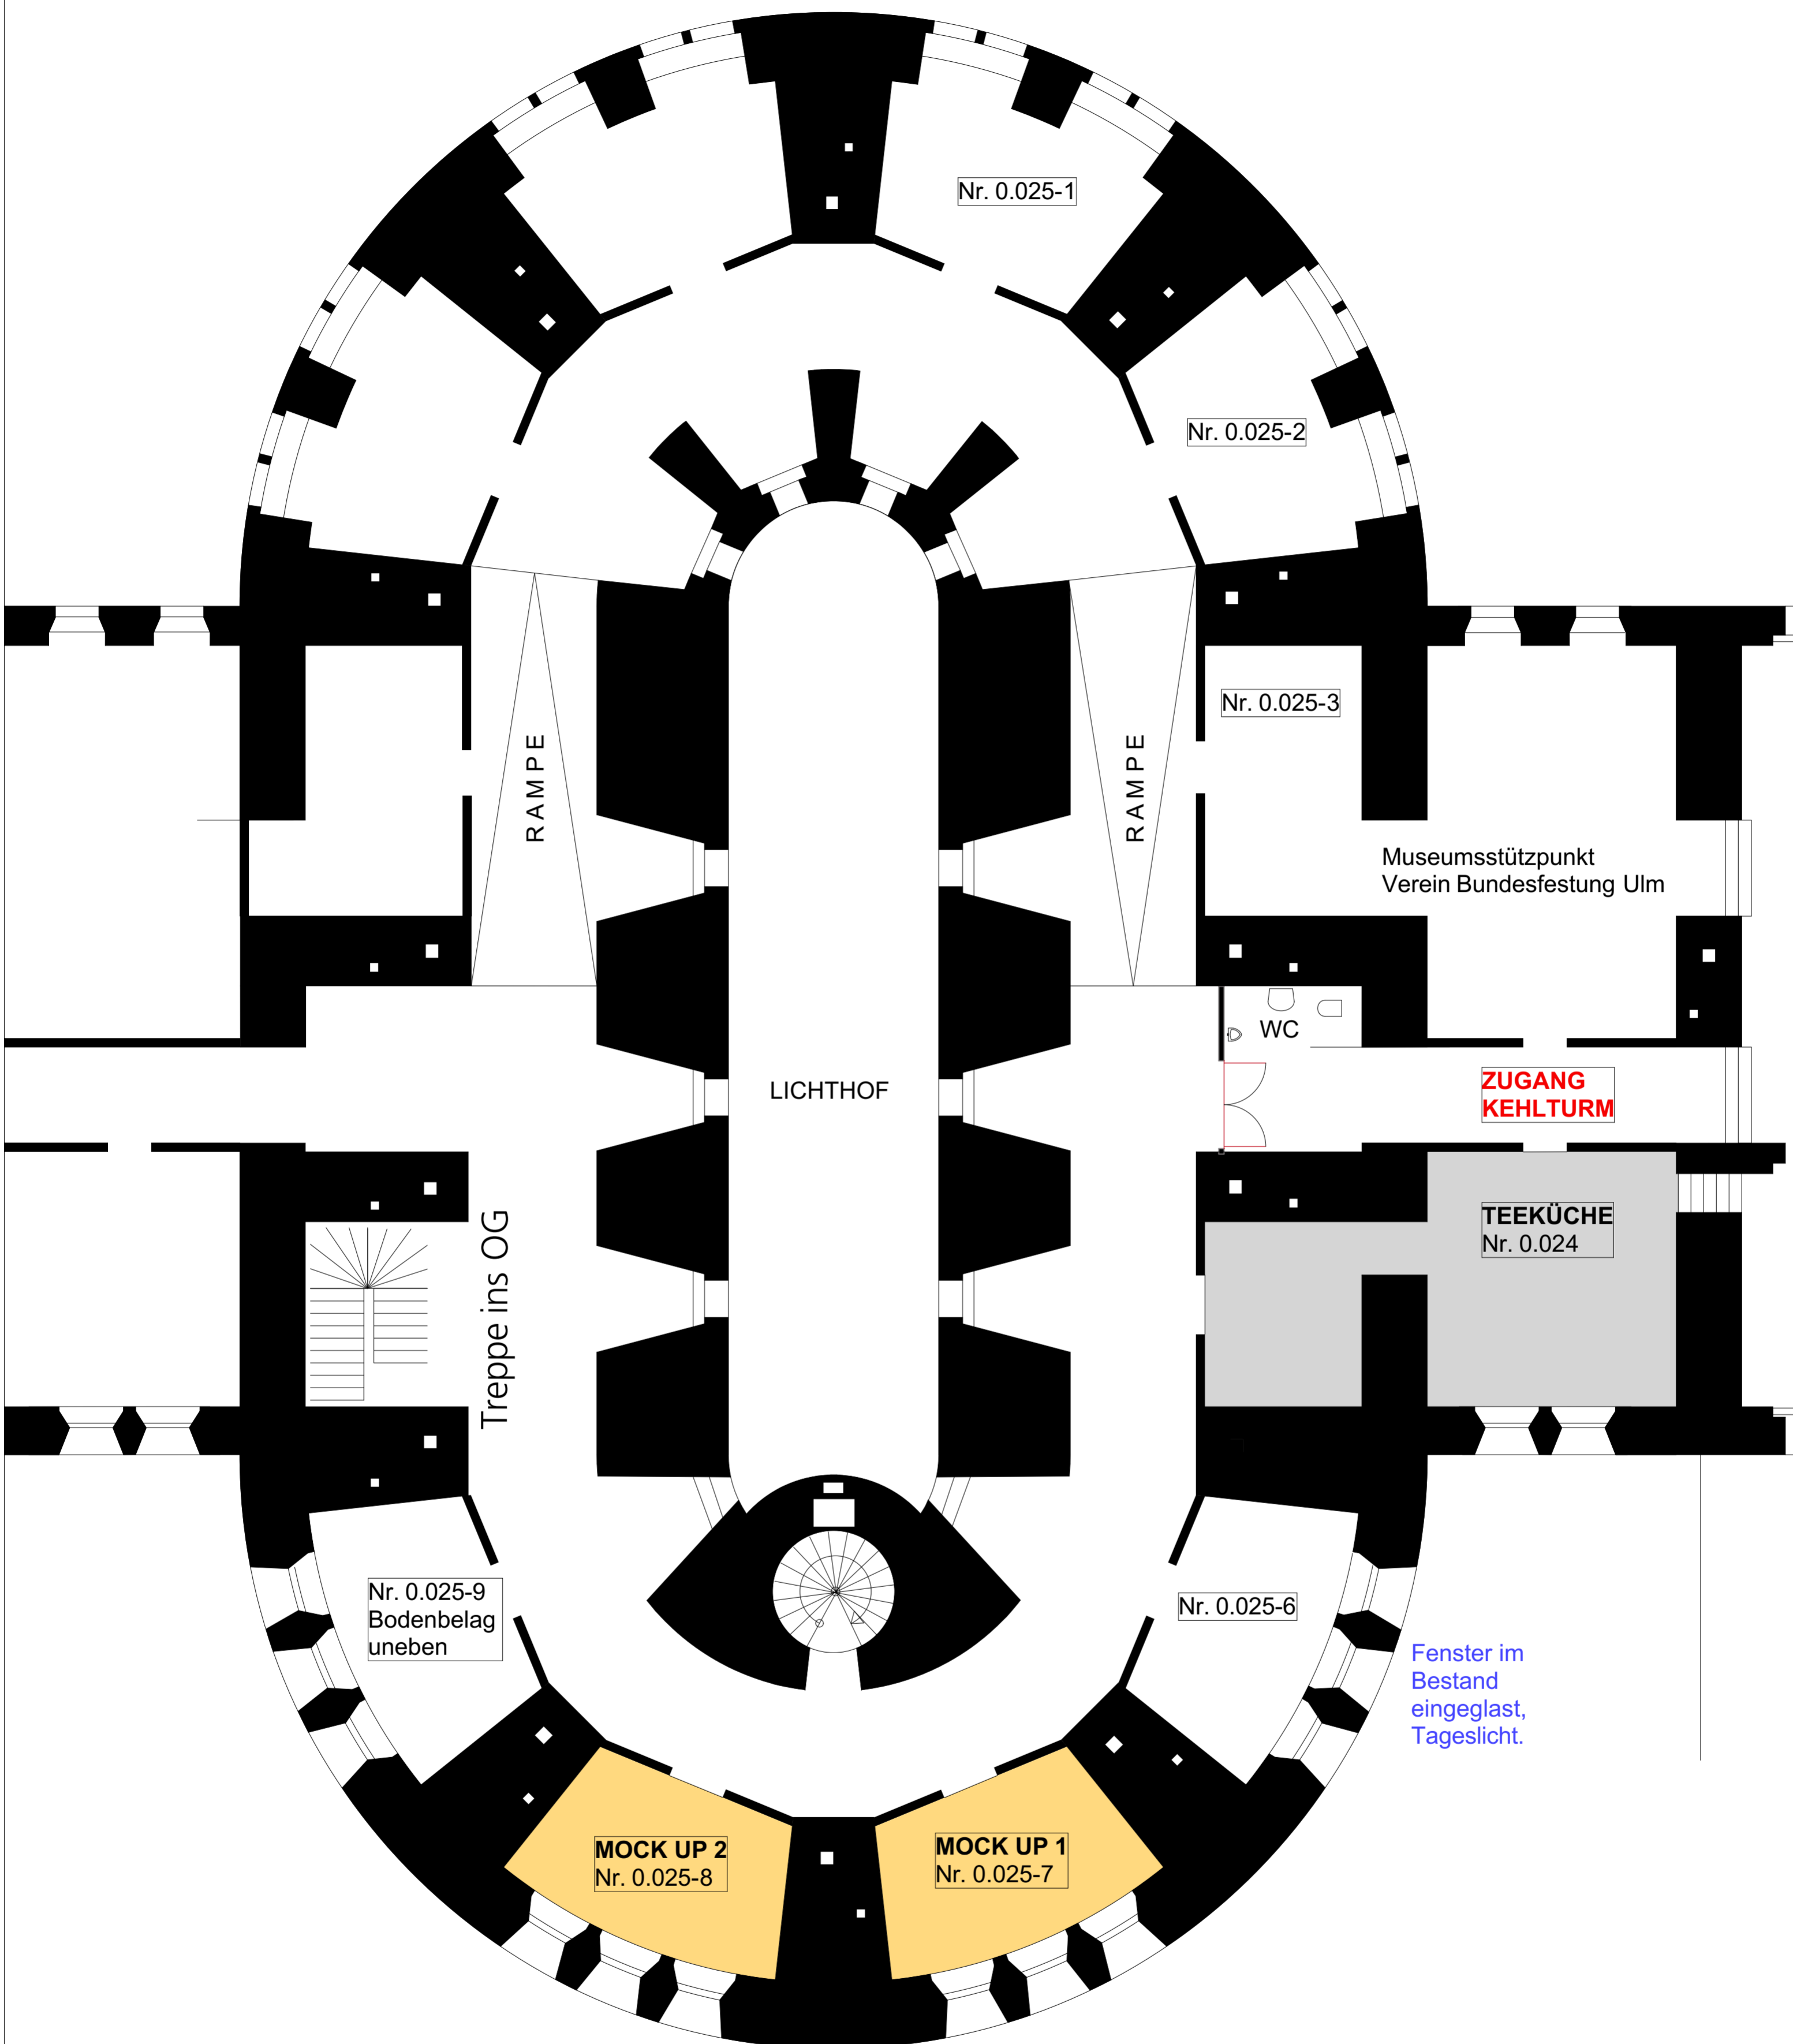

LICHTHOF

RAMPE

RAMPE

Museumstützpunkt
Verein Bundesfestung Ulm

WC

ZUGANG
KEHLTURM

TEEKÜCHE
Nr. 0.024

Treppe ins OG

Nr. 0.025-9
Bodenbelag
uneben

Nr. 0.025-6


Fenster im
Bestand
eingeglast,
Tageslicht.

MOCK UP 2
Nr. 0.025-8

MOCK UP 1
Nr. 0.025-7

AUSSENBEREICH

INNENHOF

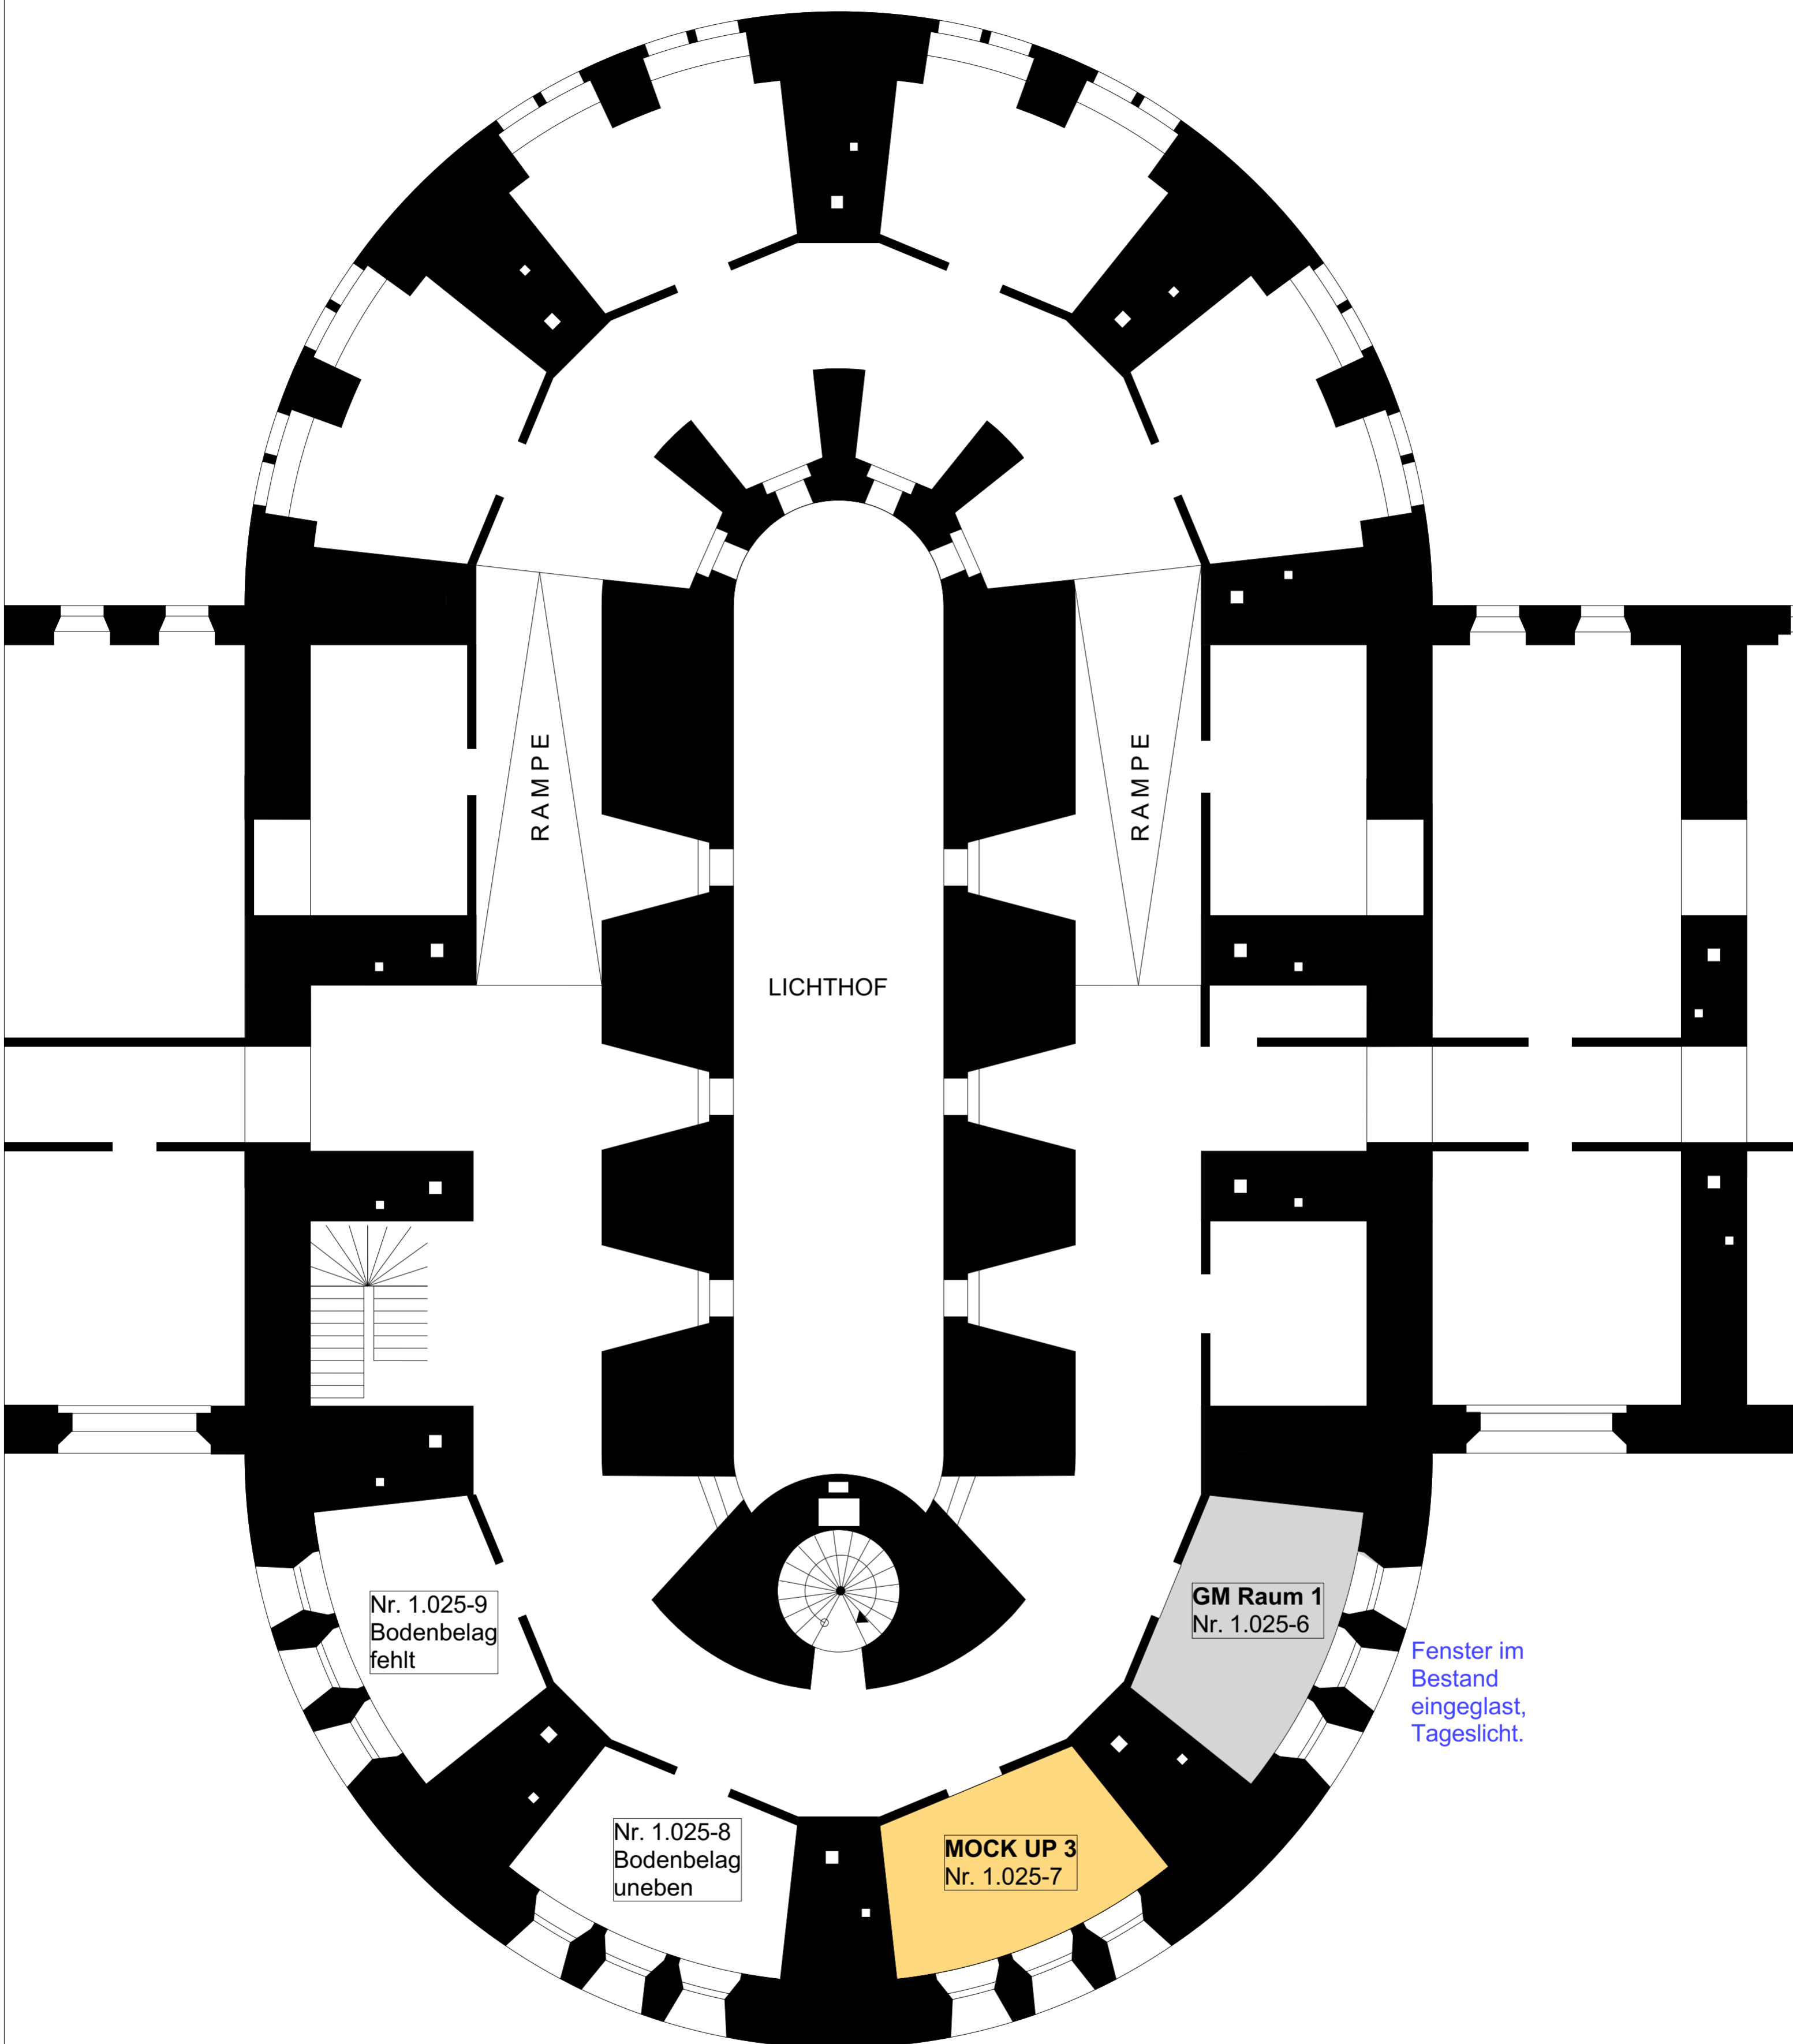

RAMPE

RAMPE

LICHTHOF

Nr. 1.025-9
Bodenbelag
fehlt

GM Raum 1
Nr. 1.025-6

Fenster im
Bestand
eingeglast,
Tageslicht.

Nr. 1.025-8
Bodenbelag
uneben


MOCK UP 3
Nr. 1.025-7

AUSSENBEREICH

Stadt Ulm
Wilhelmsburg - Kehlurm 2024
Skizze Raumnutzungen
Grundriss 1.OG

30.11.2023 | GM

INNENHOF

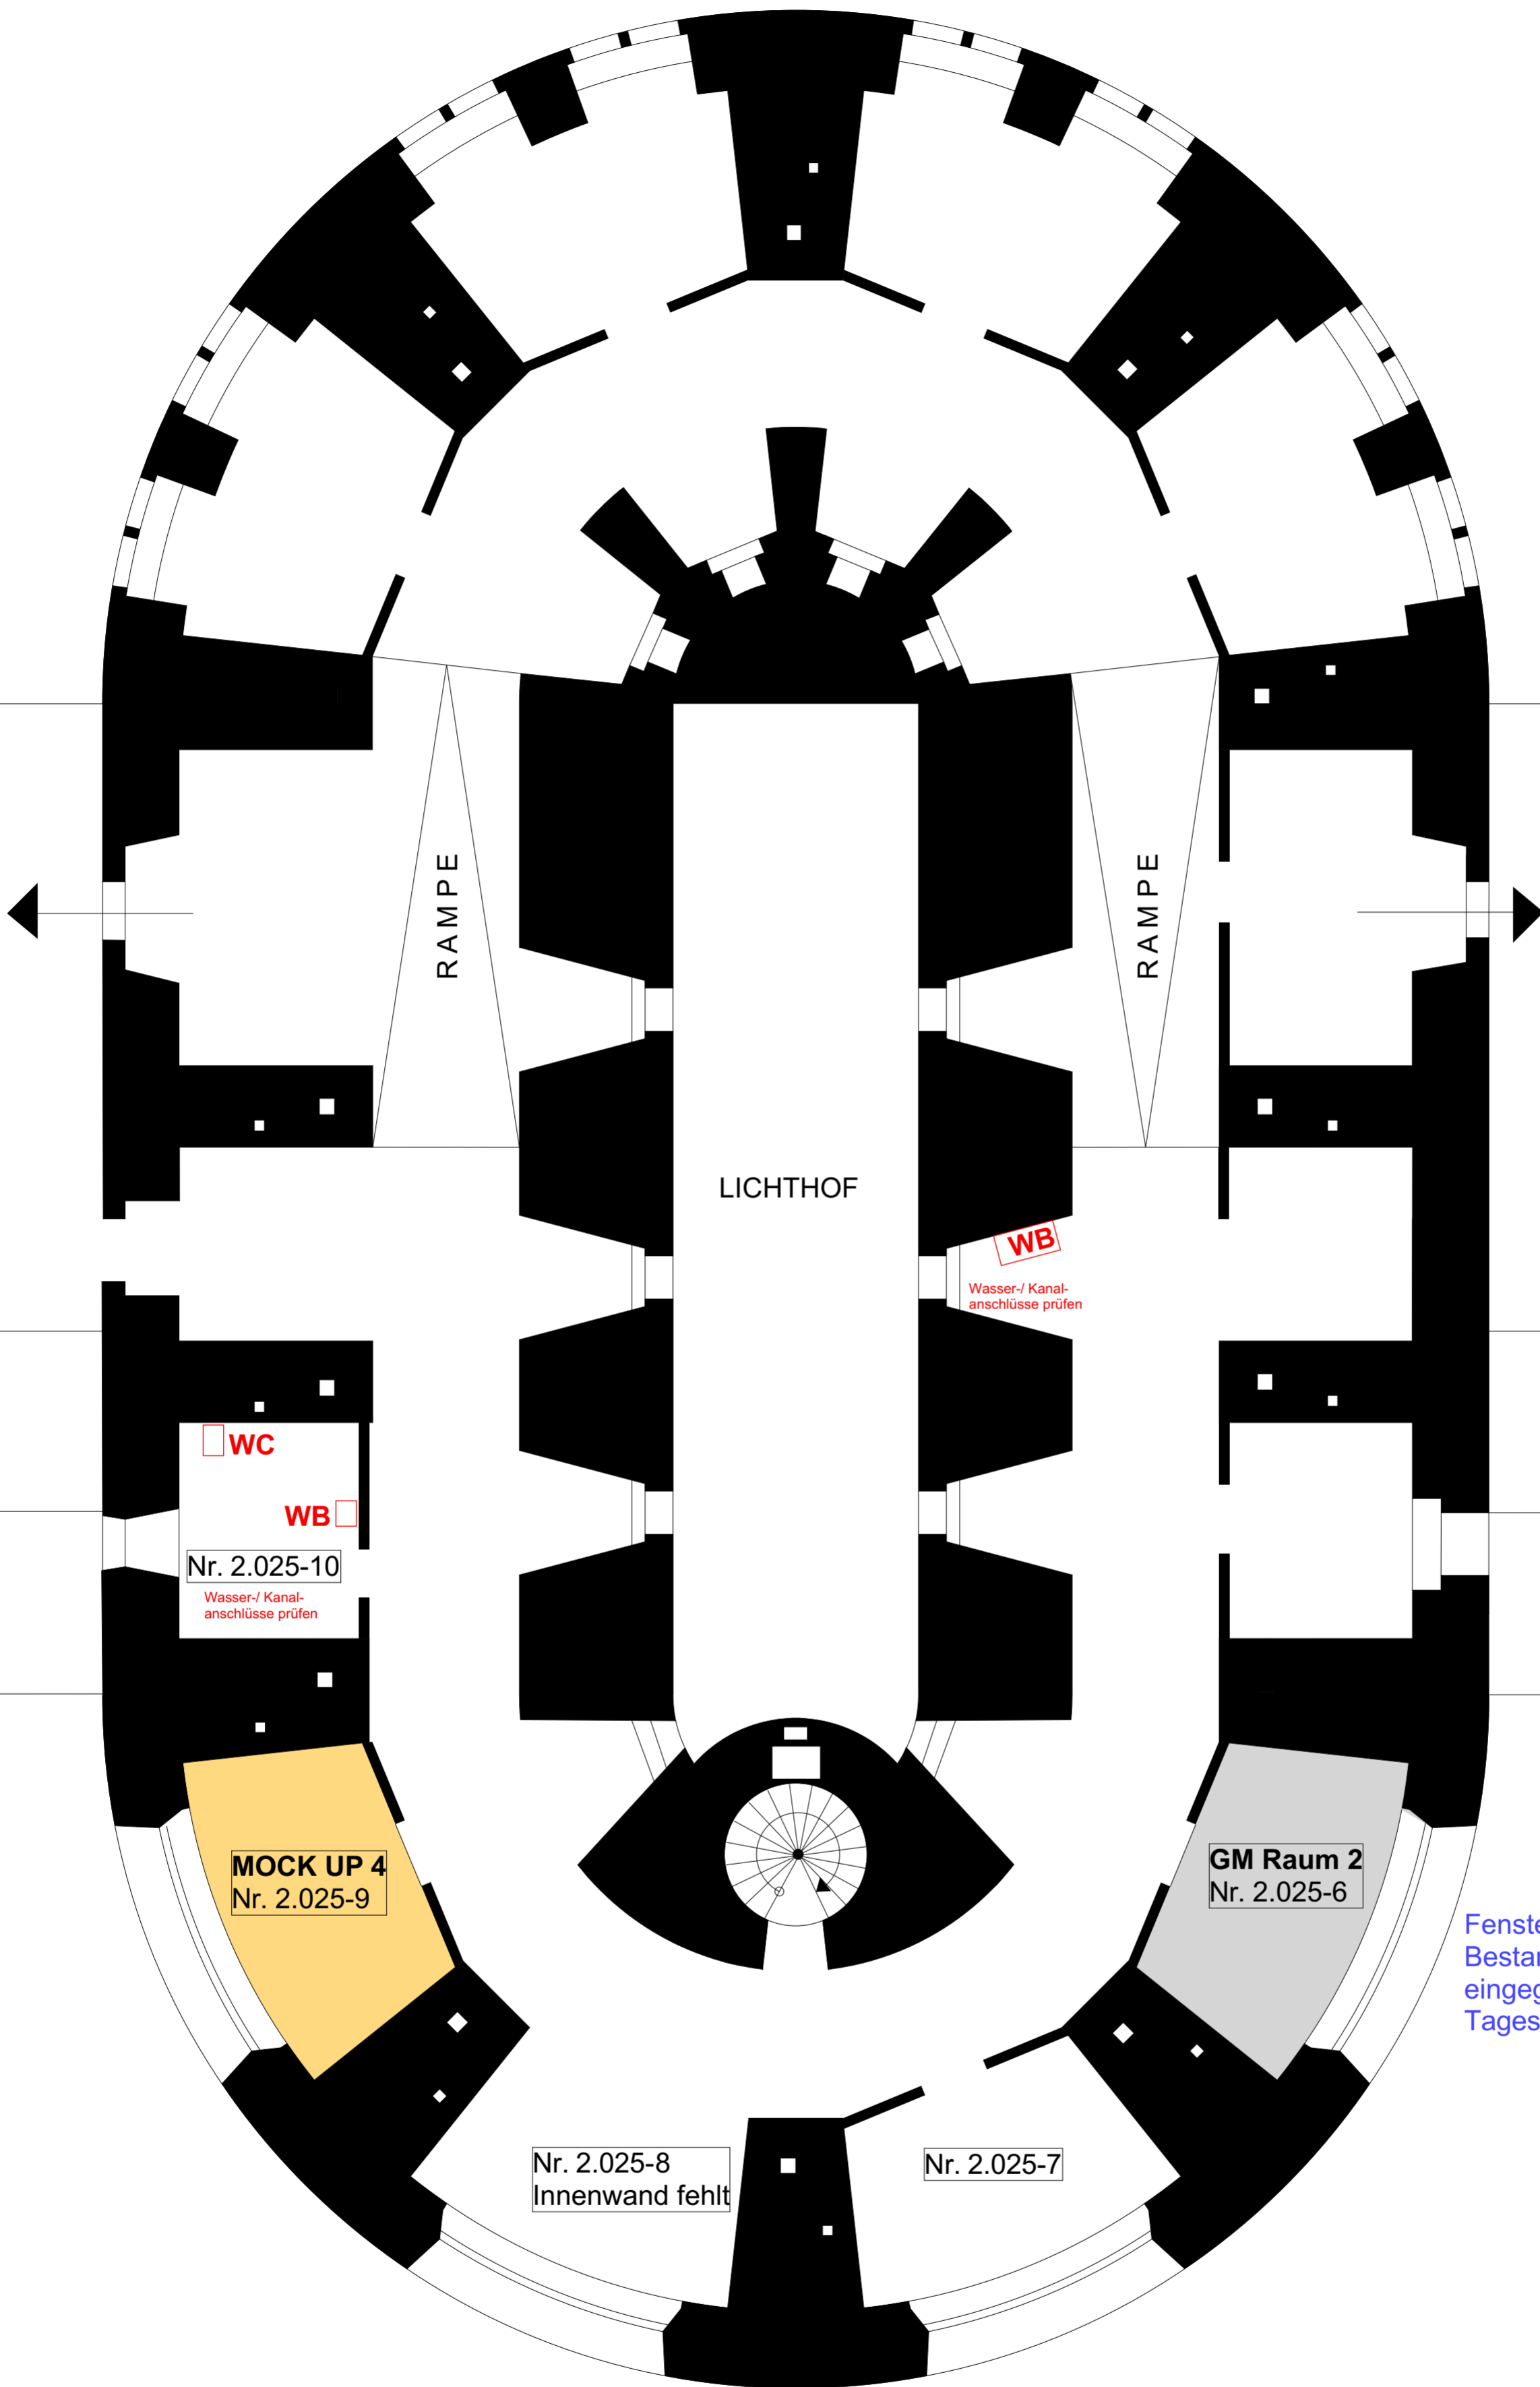

LICHTHOF

RAMPE

RAMPE

WC

WB

Nr. 2.025-10

Wasser-/Kanalanschlüsse prüfen

MOCK UP 4
Nr. 2.025-9

GM Raum 2
Nr. 2.025-6

Nr. 2.025-8
Innenwand fehlt


Nr. 2.025-7

Fenster im Bestand eingeglast, Tageslicht.

WB

Wasser-/Kanalanschlüsse prüfen

AUSSENBEREICH

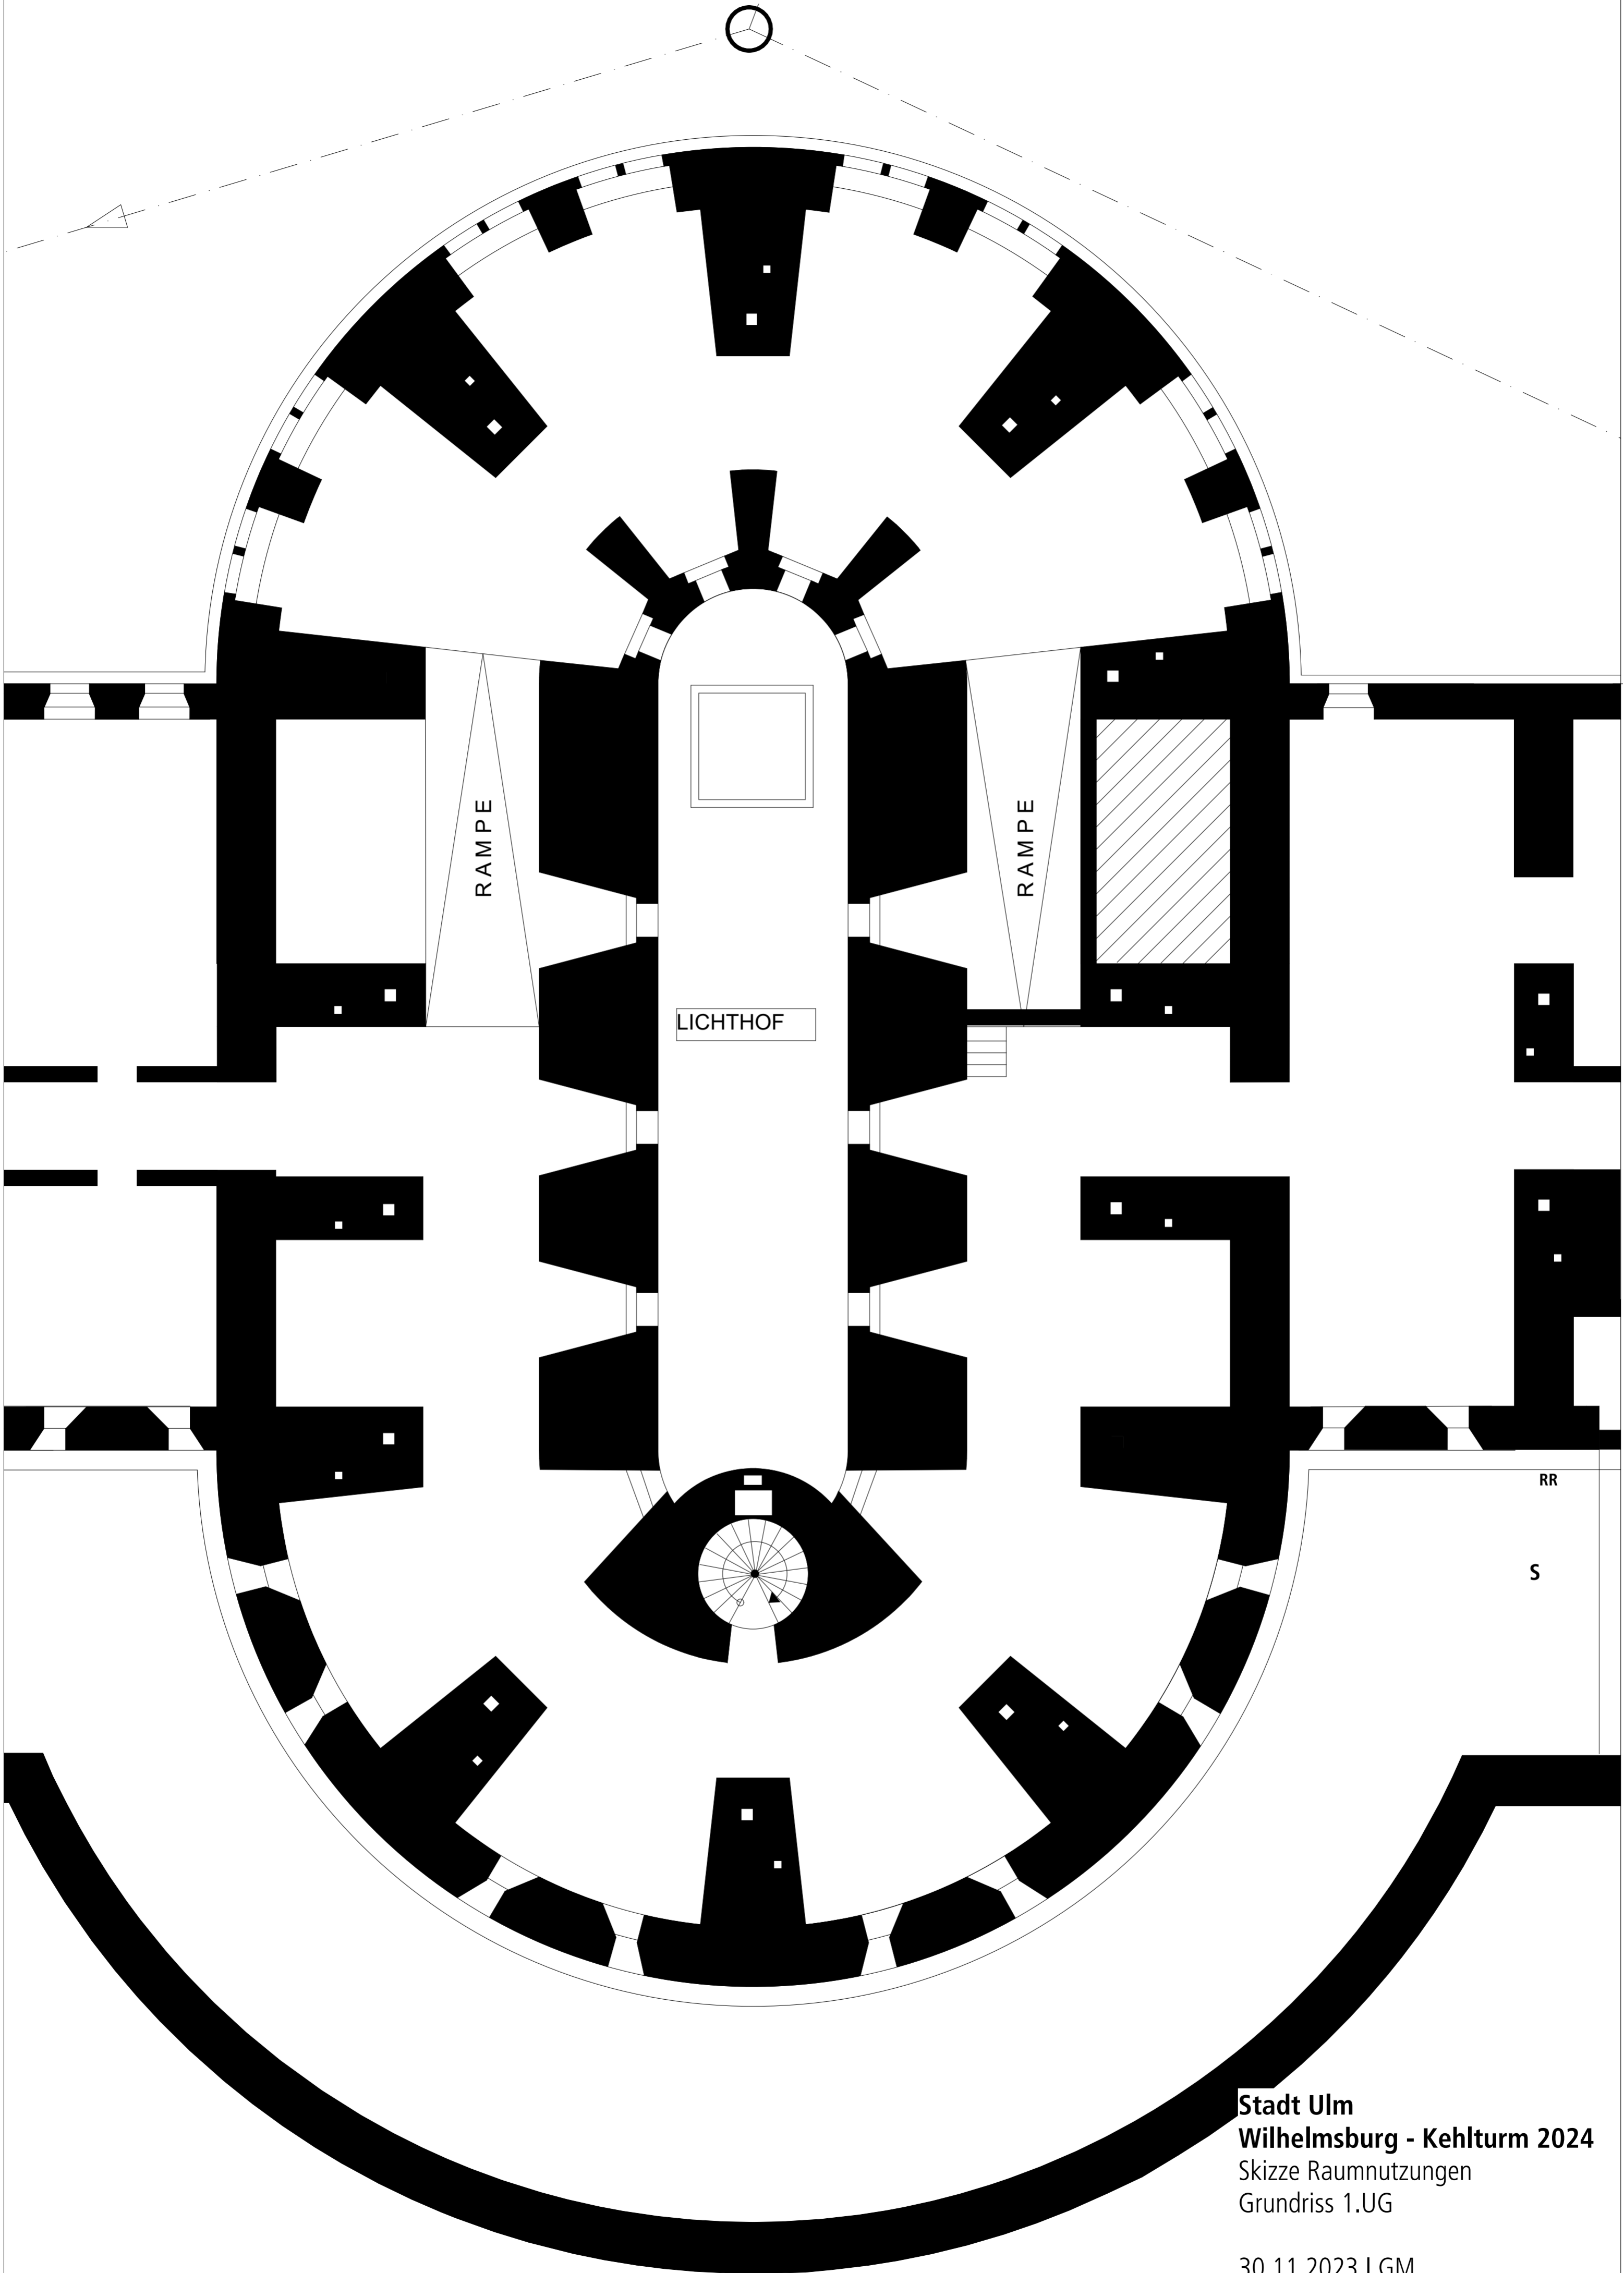

Stadt Ulm
Wilhelmsburg - Kehlturn 2024
Skizze Raumnutzungen
Grundriss 1.UG

30.11.2023 | GM