


- Übersicht Geländeebenen**
- FFB 1. OG (Zugänge / Mietergärten Plateau)
 - FFB 1. OG -75 cm (Gemeinschaftsflächen Plateau)
 - FFB Zwischengeschoss (Zugänge Fahrradräume)
 - Umgriff Installationsebene
 - Umgriff EG / Sockelgeschoss
 - FFB EG (Zugänge Lebensmittel- / Fachmärkte)
 - FFB EG -105 cm (Zugang Apotheke)
 - Bestandsgelände Umgebung
 - Böschungen / Rampen
 - (weitestgehend) barrierefrei Verbindung

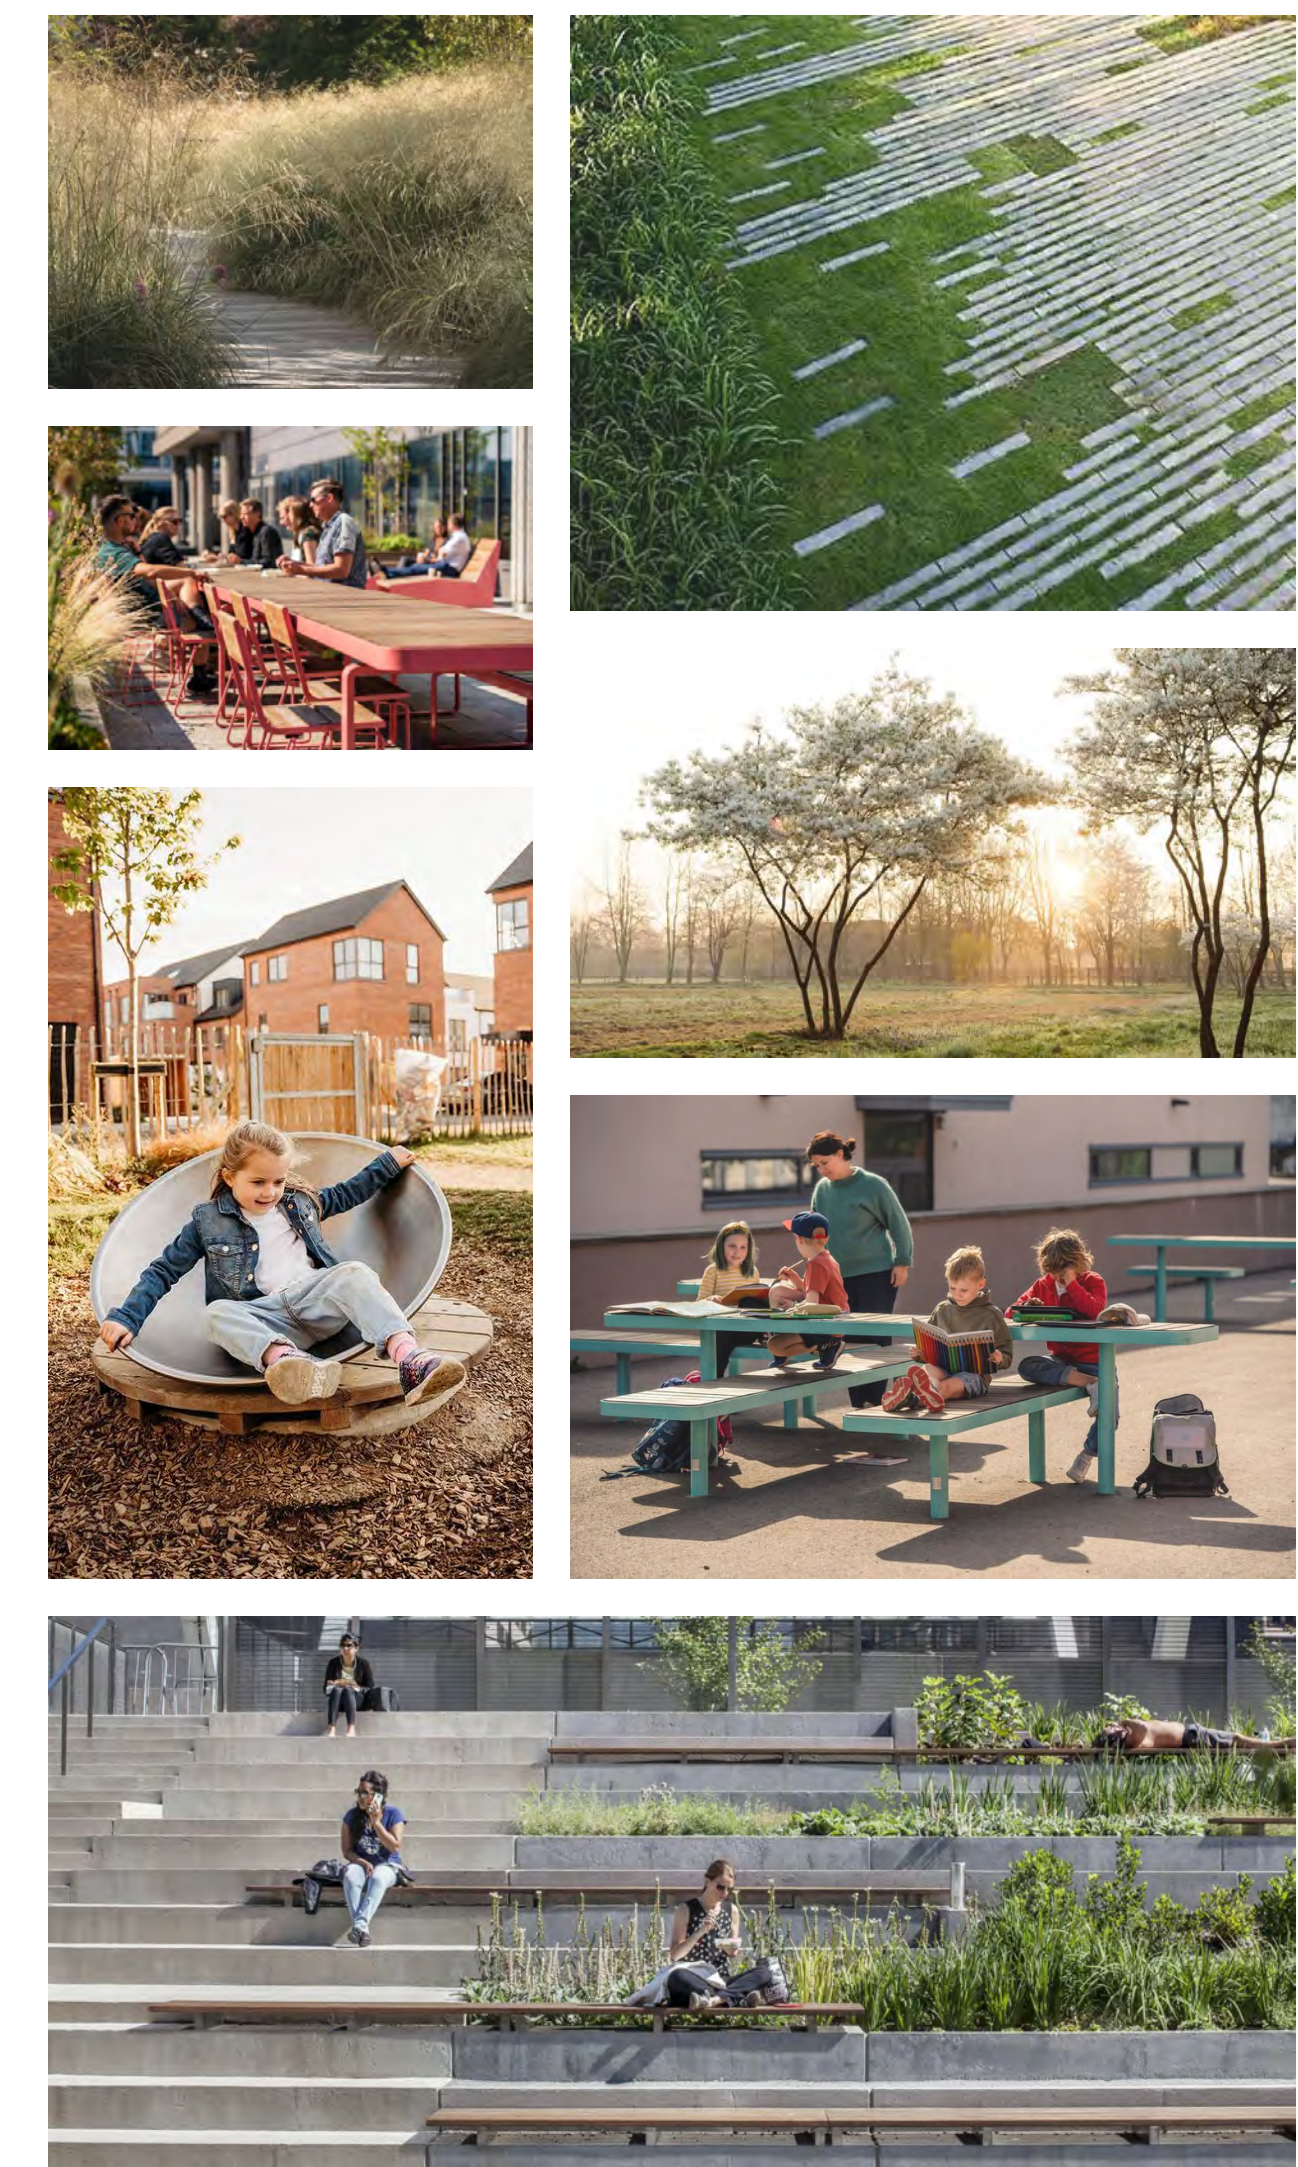

N			
01	21.03.2024	VA	Vorbereit. / Terrasse Fitness, Anpassung Programm
Index	Datum	Bearbeiter	Änderung

SIL-23021-2-01-01
 PLANNR - INDEX

BAUHERR
 Blautal Grundstück GmbH, 2. rue Edward Steichen, L-2540 Luxembourg
 vertreten durch
 Herrn Christian Diesen, HLG Real Estate GmbH & Co. KG Datum, Unterschrift

PROJEKT
BLAUTALCENTER ULM 1. BA
 Blaubeurer Straße 95, 89077 Ulm

PLANINHALT
LAGEPLAN FREIANLAGEN
Anlage 6

GD-Nummer 040/24 SUN 001/24

BAUHERR
Blautal Grundstück GmbH
 vert. d. Hr. Christian Diesen, HLG Real Estate
 2, rue Edward Steichen, L-2540 Luxembourg
 Tel. 0251-201440, Fax: 0251-2014452
 c.diesem@hlg-muenster.de

LANDSCHAFTSARCHITEXTUR
silandis | Gresz + Kaiser
 Landschaftsarchitekten PartG mbB
 Riedwiesenweg 8, 89081 Ulm
 Tel. 0731-60270090, Fax: 0731-60270099
 office@silandis.de

ARCHITEXTUR
Maas & Partner
 Architekten mbB
MAAS & PARTNER
 Bremer Straße 42, 48155 Münster
 Tel. 0251-272829, Fax: 0251-297055
 mail@maasundpartner.com

Mastab: 1 : 200 **Plangröße:** 886 x 970 mm **gezeichnet:** VA/RK, 21.02.2024 **bearbeitet:** VA/RK, 21.03.2024

VORABZUG