


Anlage 5 zu GD 139/24

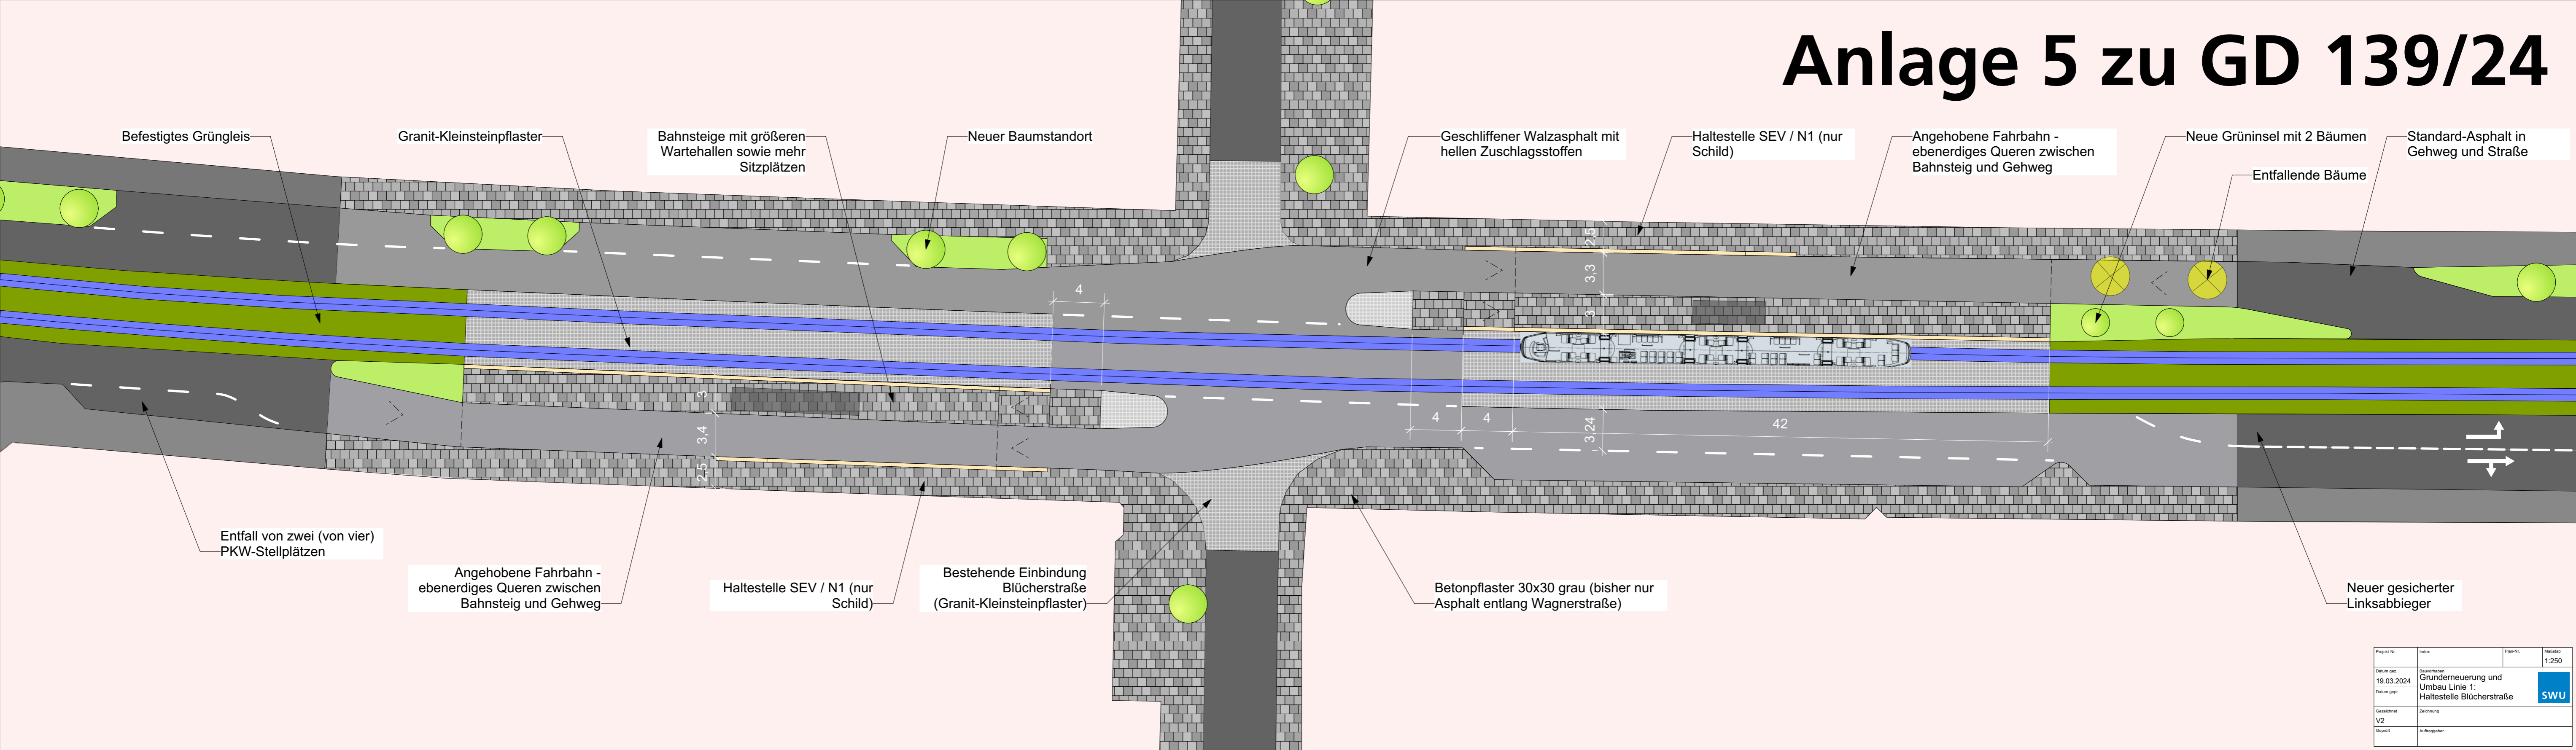

Befestigtes Grüngleis

Granit-Kleinsteinpflaster

Bahnsteige mit größeren
Wartehallen sowie mehr
Sitzplätzen

Neuer Baumstandort

Geschliffener Walzasphalt mit
hellen Zuschlagsstoffen

Haltestelle SEV / N1 (nur
Schild)

Angehobene Fahrbahn -
ebenerdiges Queren zwischen
Bahnsteig und Gehweg

Neue Grüninsel mit 2 Bäumen

Standard-Asphalt in
Gehweg und Straße

Entfall von zwei (von vier)
PKW-Stellplätzen

Angehobene Fahrbahn -
ebenerdiges Queren zwischen
Bahnsteig und Gehweg

Haltestelle SEV / N1 (nur
Schild)

Bestehende Einbindung
Blücherstraße
(Granit-Kleinsteinpflaster)

Betonpflaster 30x30 grau (bisher nur
Asphalt entlang Wagnerstraße)

Neuer gesicherter
Linksabbieger

Projek-Nr.	Index	Plan-Nr.	Maßstab
Datum gezeichnet	Bauprojektname		1:250
19.03.2024	Grunderneuerung und Umbau Linie 1: Haltestelle Blücherstraße		SWU
Gezeichnet	Zeichnung		
V2			
Geprüft	Auftraggeber		